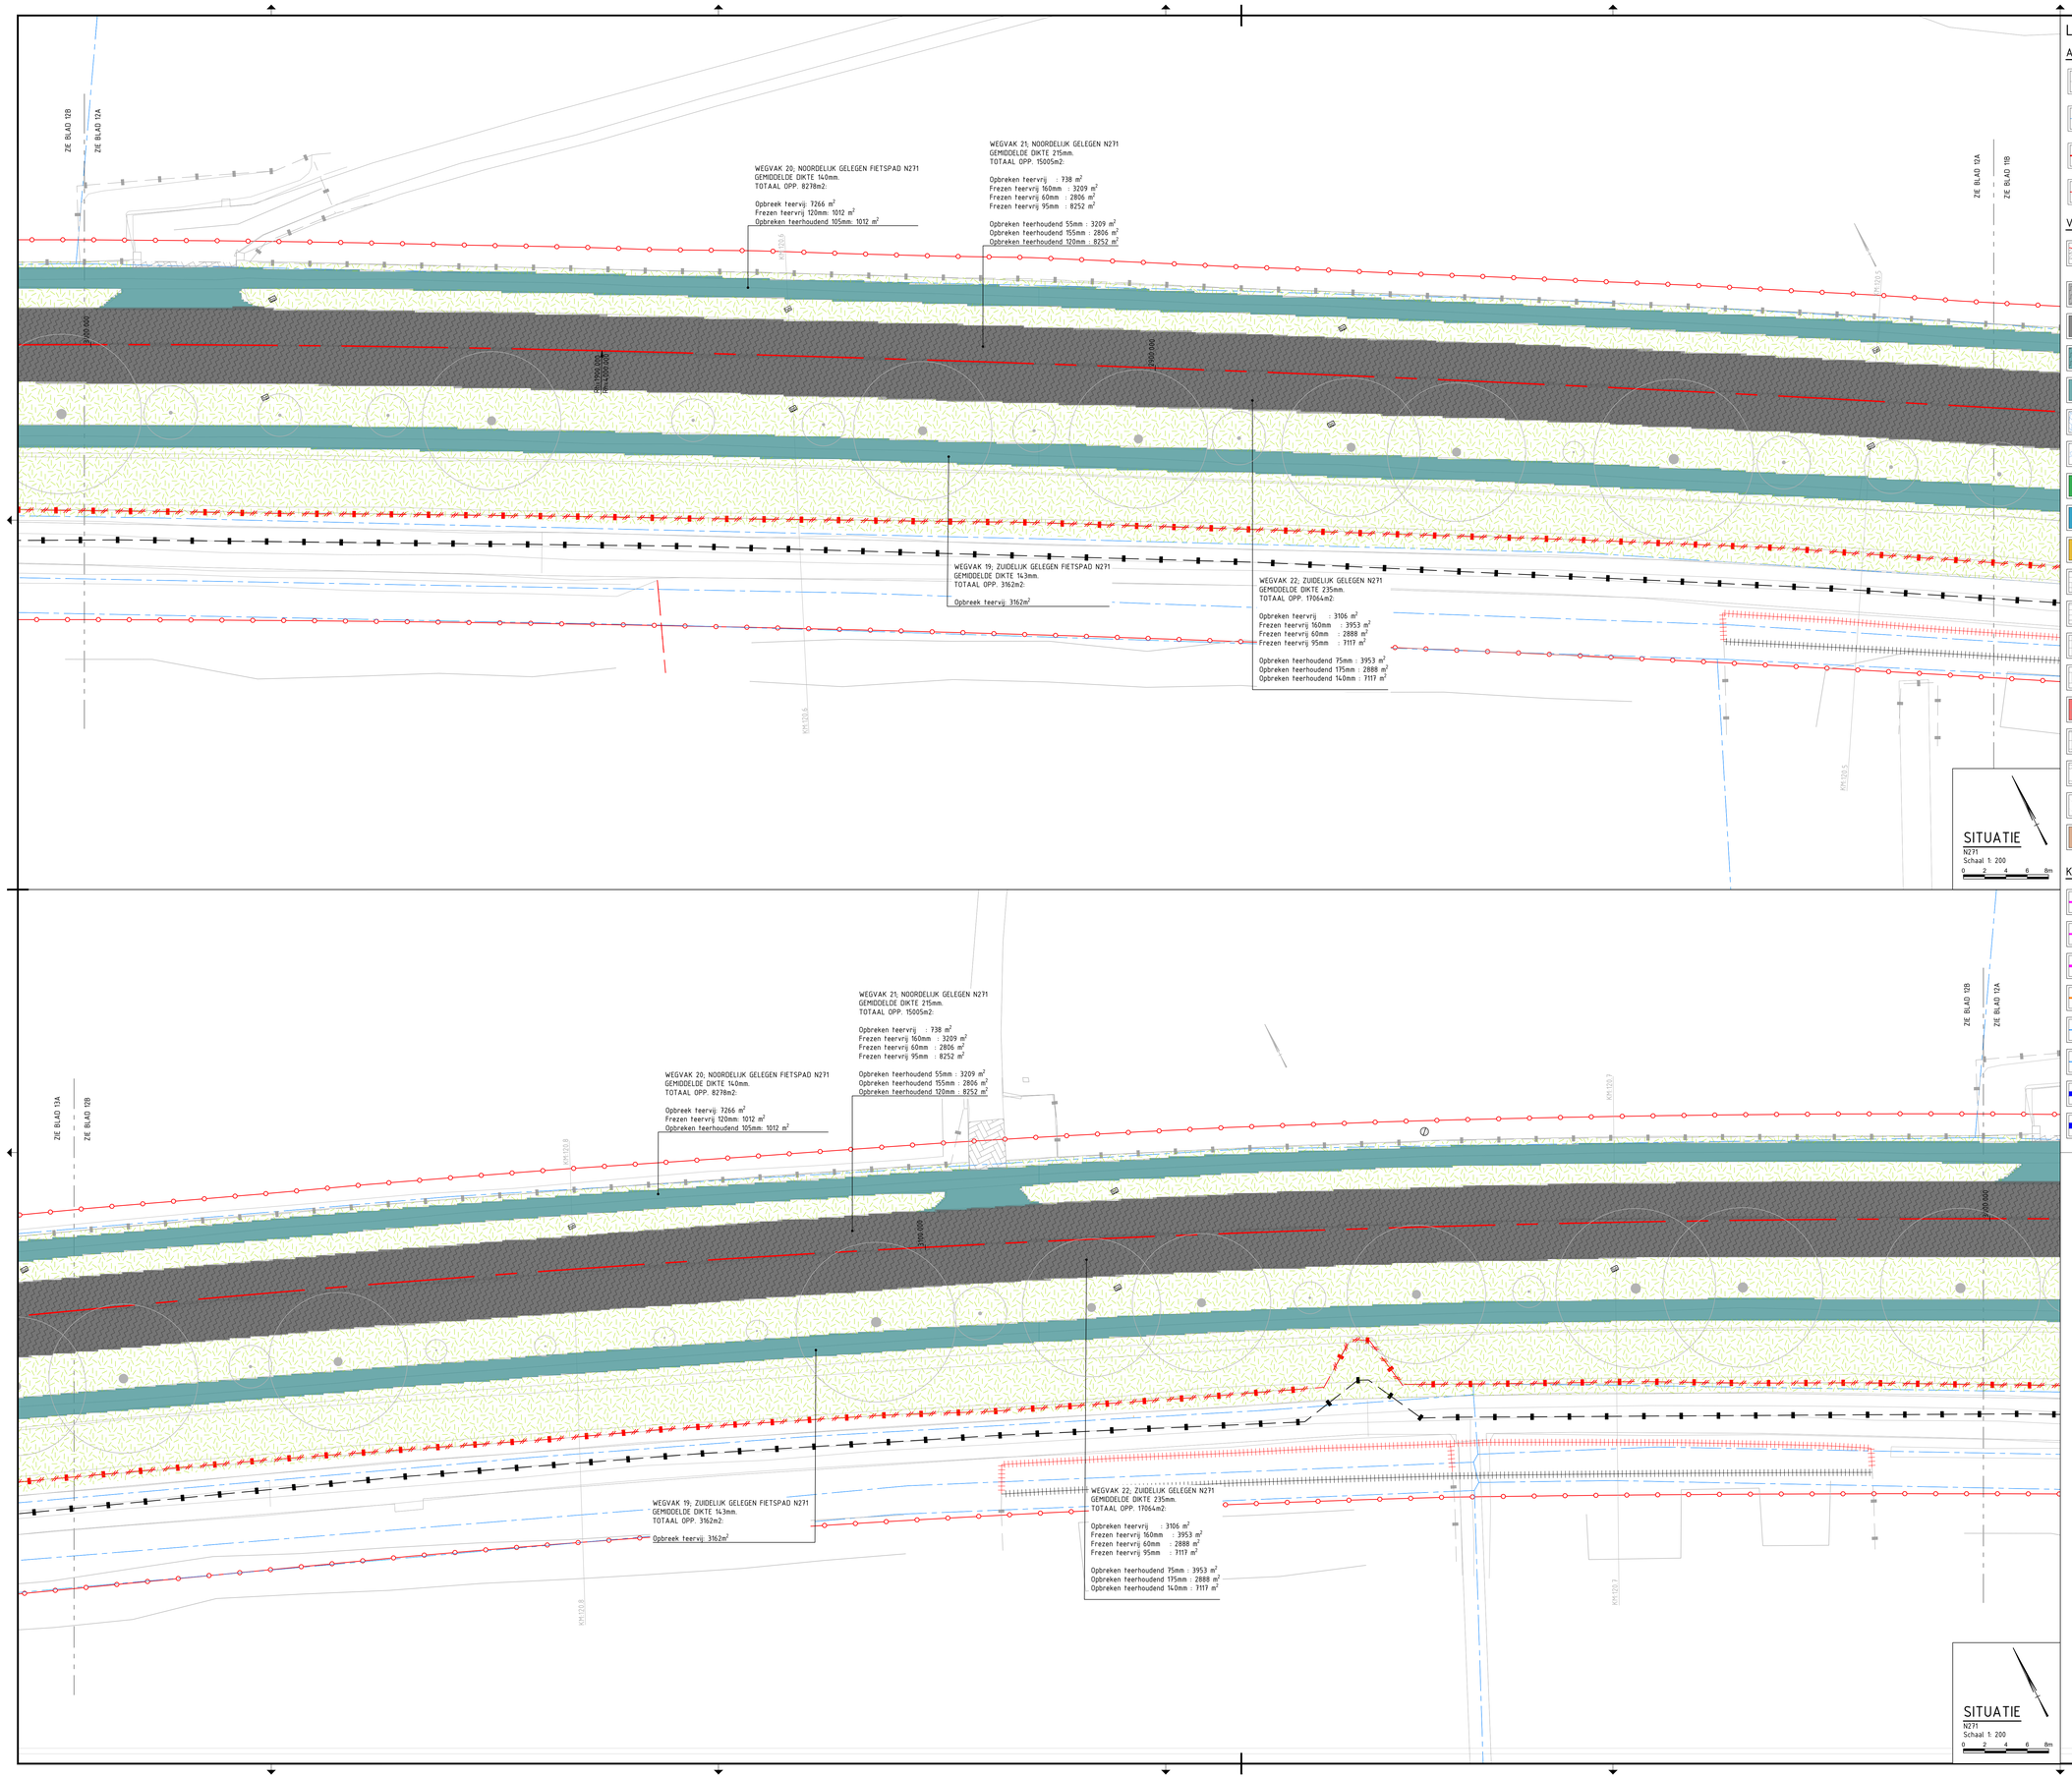


# LEGENDA

## ALGEMEEN

- INMETING/BGT
- KADASTRALE GRENS
- ONTWERP AS N271
- WERKGRENS
- TE VERWIJDEREN MOLGOOT 6 STREK, SBS, KF
- TE VERWIJDEREN MOLGOOT 16 STREK, SBS, KF
- TE VERWIJDEREN KANTLAAG 1 STREK, BSS, KF
- TE VERWIJDEREN KANTLAAG 2 STREK, BSS, KF

## VERHARDING

- ZAAGLIJN EN FREESVAKKEN, TEERVRIJE- EN TEERHOUDENDE ASFALTLAGEN DEKLAAG DIK 30mm, 15m FREZEN + TUSSENLAAG DIK 70mm, 0.50m FREZEN CF. DETAIL 23, ZIE TEKENING CA180019-UO-T09
- TE FREZEN TEERVRIJ ASFALT + OPBREKEN TEERHOUDEND ASFALT TPV N271 RIJBAAN
- OP TE BREKEN TEERVRIJ ASFALT TPV N271 RIJBAAN
- TE FREZEN TEERVRIJ ASFALT + OPBREKEN TEERHOUDEND ASFALT TPV FIETSPADEN
- OP TE BREKEN TEERVRIJ ASFALT TPV FIETSPADEN
- OP TE BREKEN TEERVRIJ ASFALT TPV ZIJWEGEN
- TE FREZEN TEERVRIJ ASFALT EN/OF OPBREKEN TEERHOUDEND ASFALT TPV ZIJWEGEN
- TE FREZEN TEERVRIJ ASFALT + OPBREKEN TEERHOUDEND ASFALT TPV VOORSORTEERVAKKEN
- TE VERWIJDEREN TEERVRIJ ASFALT TPV BUSHALTES
- TE VERWIJDEREN TEERVRIJ ASFALT PARKEERPLAATSEN
- TE VERWIJDEREN BETONSTRAATSTENEN KF
- TE VERWIJDEREN STRAATBAKSTENEN WF
- TE VERWIJDEREN STRAATBAKSTENEN KF
- TE VERWIJDEREN BETONTEGELS FORMAAT 300x300x45mm, kl. GRIJS
- TE VERWIJDEREN BETONTEGELS FORMAAT 300x300x45mm, kl. ROOD/GRIJS
- TE VERWIJDEREN BETONTEGELS FORMAAT 200x200x45mm
- TE VERWIJDEREN GRASBETONTEGELS FORMAAT 600x400x100mm
- TE VERWIJDEREN BETONVERHARDING ONGEWAPEND
- TE VERWIJDEREN HALFVERHARDING

## KANTOPSLUITING

- TE VERWIJDEREN TROTTOIRBANDEN 180/200X200mm
- TE VERWIJDEREN TROTTOIRBANDEN 130/150X200mm
- TE VERWIJDEREN RWS-BANDEN 110/220X200mm
- TE VERWIJDEREN PERRONBANDEN 260/300X360mm
- TE VERWIJDEREN OPSLUITBANDEN 60x200mm
- TE VERWIJDEREN OPSLUITBANDEN 100x200mm
- TE VERWIJDEREN MOLGOOT 4 STREK, BSS, KF
- TE VERWIJDEREN MOLGOOT 5 STREK, SBS, KF

## RIOLERING

- TE VERWIJDEREN STRAATKOLK HWA, FORMAAT 300X300mm
- TE VERWIJDEREN PUTRAND MET DEKSEL
- TE VERWIJDEREN LIJNGOOT HWA, BREEDTE 250mm

## BEPLANTING

- FREZEN TERREIN
- TE VERWIJDEREN BOSPLANTSOEN
- TE VERWIJDEREN BEBOSSING HOOGTE < 1.0m
- TE VERWIJDEREN BEBOSSING HOOGTE > 2.0m
- TE HANDHAVEN BOOM
- TE VERWIJDEREN BOOM T.B.V. ONTWERP
- TE VERWIJDEREN BOOM T.B.V. K&L

## TERREININRICHTING

- TE VERWIJDEREN HAAG
- TE VERWIJDEREN LICHTMAST
- TE VERWIJDEREN AFVALBAK
- TE VERWIJDEREN VERKEERSBORD RVV (INCL. PAAL)
- TE VERWIJDEREN VERKEERSBORD TOERISTISCH (INCL. PAAL)
- TE VERWIJDEREN VERKEERSBORD NBd (INCL. PAAL)
- TE VERWIJDEREN HECTOMETERPAAL
- TE VERWIJDEREN BERMPLANK
- TE VERWIJDEREN VLAGGENMAST
- TE VERWIJDEREN PALEN HOUT/KUNSTSTOF
- -BESTAAND HEKWERK (DIV. AFM.) HANDHAVEN
  -TE VERPLAATSEN HEKWERK (DIV. AFM.)
  -NIEUWE LOCATIE VERPLAATST HEKWERK
- -BESTAAND WILDRASTER (DIV. AFM.) HANDHAVEN
  -TE VERPLAATSEN WILDRASTER (DIV. AFM.)
  -TE VERWIJDEREN BESTAAND WILDRASTER
  -NIEUWE LOCATIE VERPLAATST WILDRASTER/ NIEUW TE PLAATSEN KLENDWILDRASTER
- -TE VERWIJDEREN BESTAAND PUNTDRADEN HEKWERK
  -NIEUW TE PLAATSEN PUNTDRADEN (4 STUKS) HEKWERK

## OVERZICHTSKAART

Schaal: 1:40000

| versie | omschrijving | datum | gekeurd | vrijgegeven |
|---|---|---|---|---|
| 1.0 | Definitief gemaakt | 12-03-2021 | IPL | RPL |
| 0.1 | Eerste concept uitgave | 20-11-2020 | IPL | RPL |

GEONIUS
Geonius Infra
De Asselen Kuil 10
6161 RD Geleen
+31 (0) 88 1300 600

project
Reconstructie N271
Milsbeek-Plasmolen-Mook

onderdeel
Opname bestaande situatie
KM 120.475 t/m 120.850

opdrachtgever
Provincie Limburg

status: Definitief
datum uitgave: 12-03-2021
schaal: 1 : 200
blad: 12 / 16

gekeurd — paraaf
vrijgegeven — paraaf

formaat: A0 — 1189 x 841 mm
projectnummer: CA180019
documentsoort: TEKENING
tekening nummer: CA180019-UO-BEST-T01-12
versie: 1.0

© 2019 - www.geonius.nl

CA180019-UO-BEST-T01_v1.1.dwg