

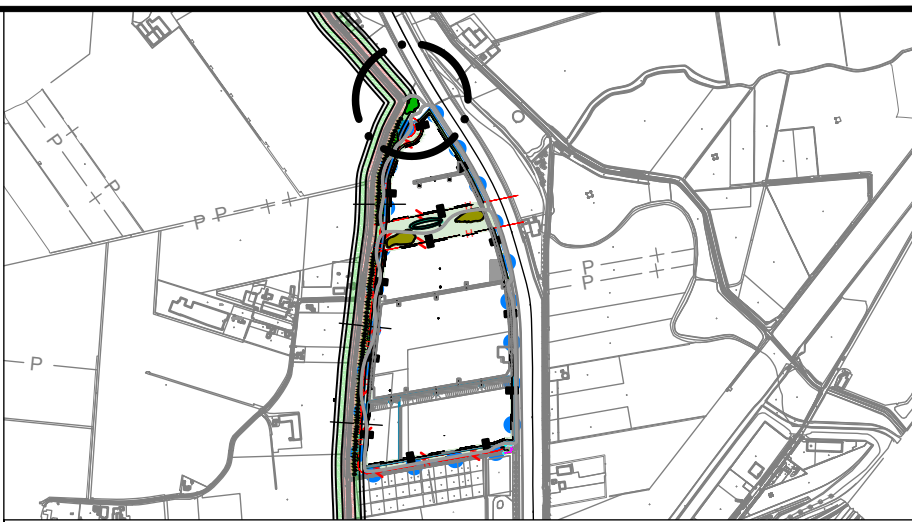


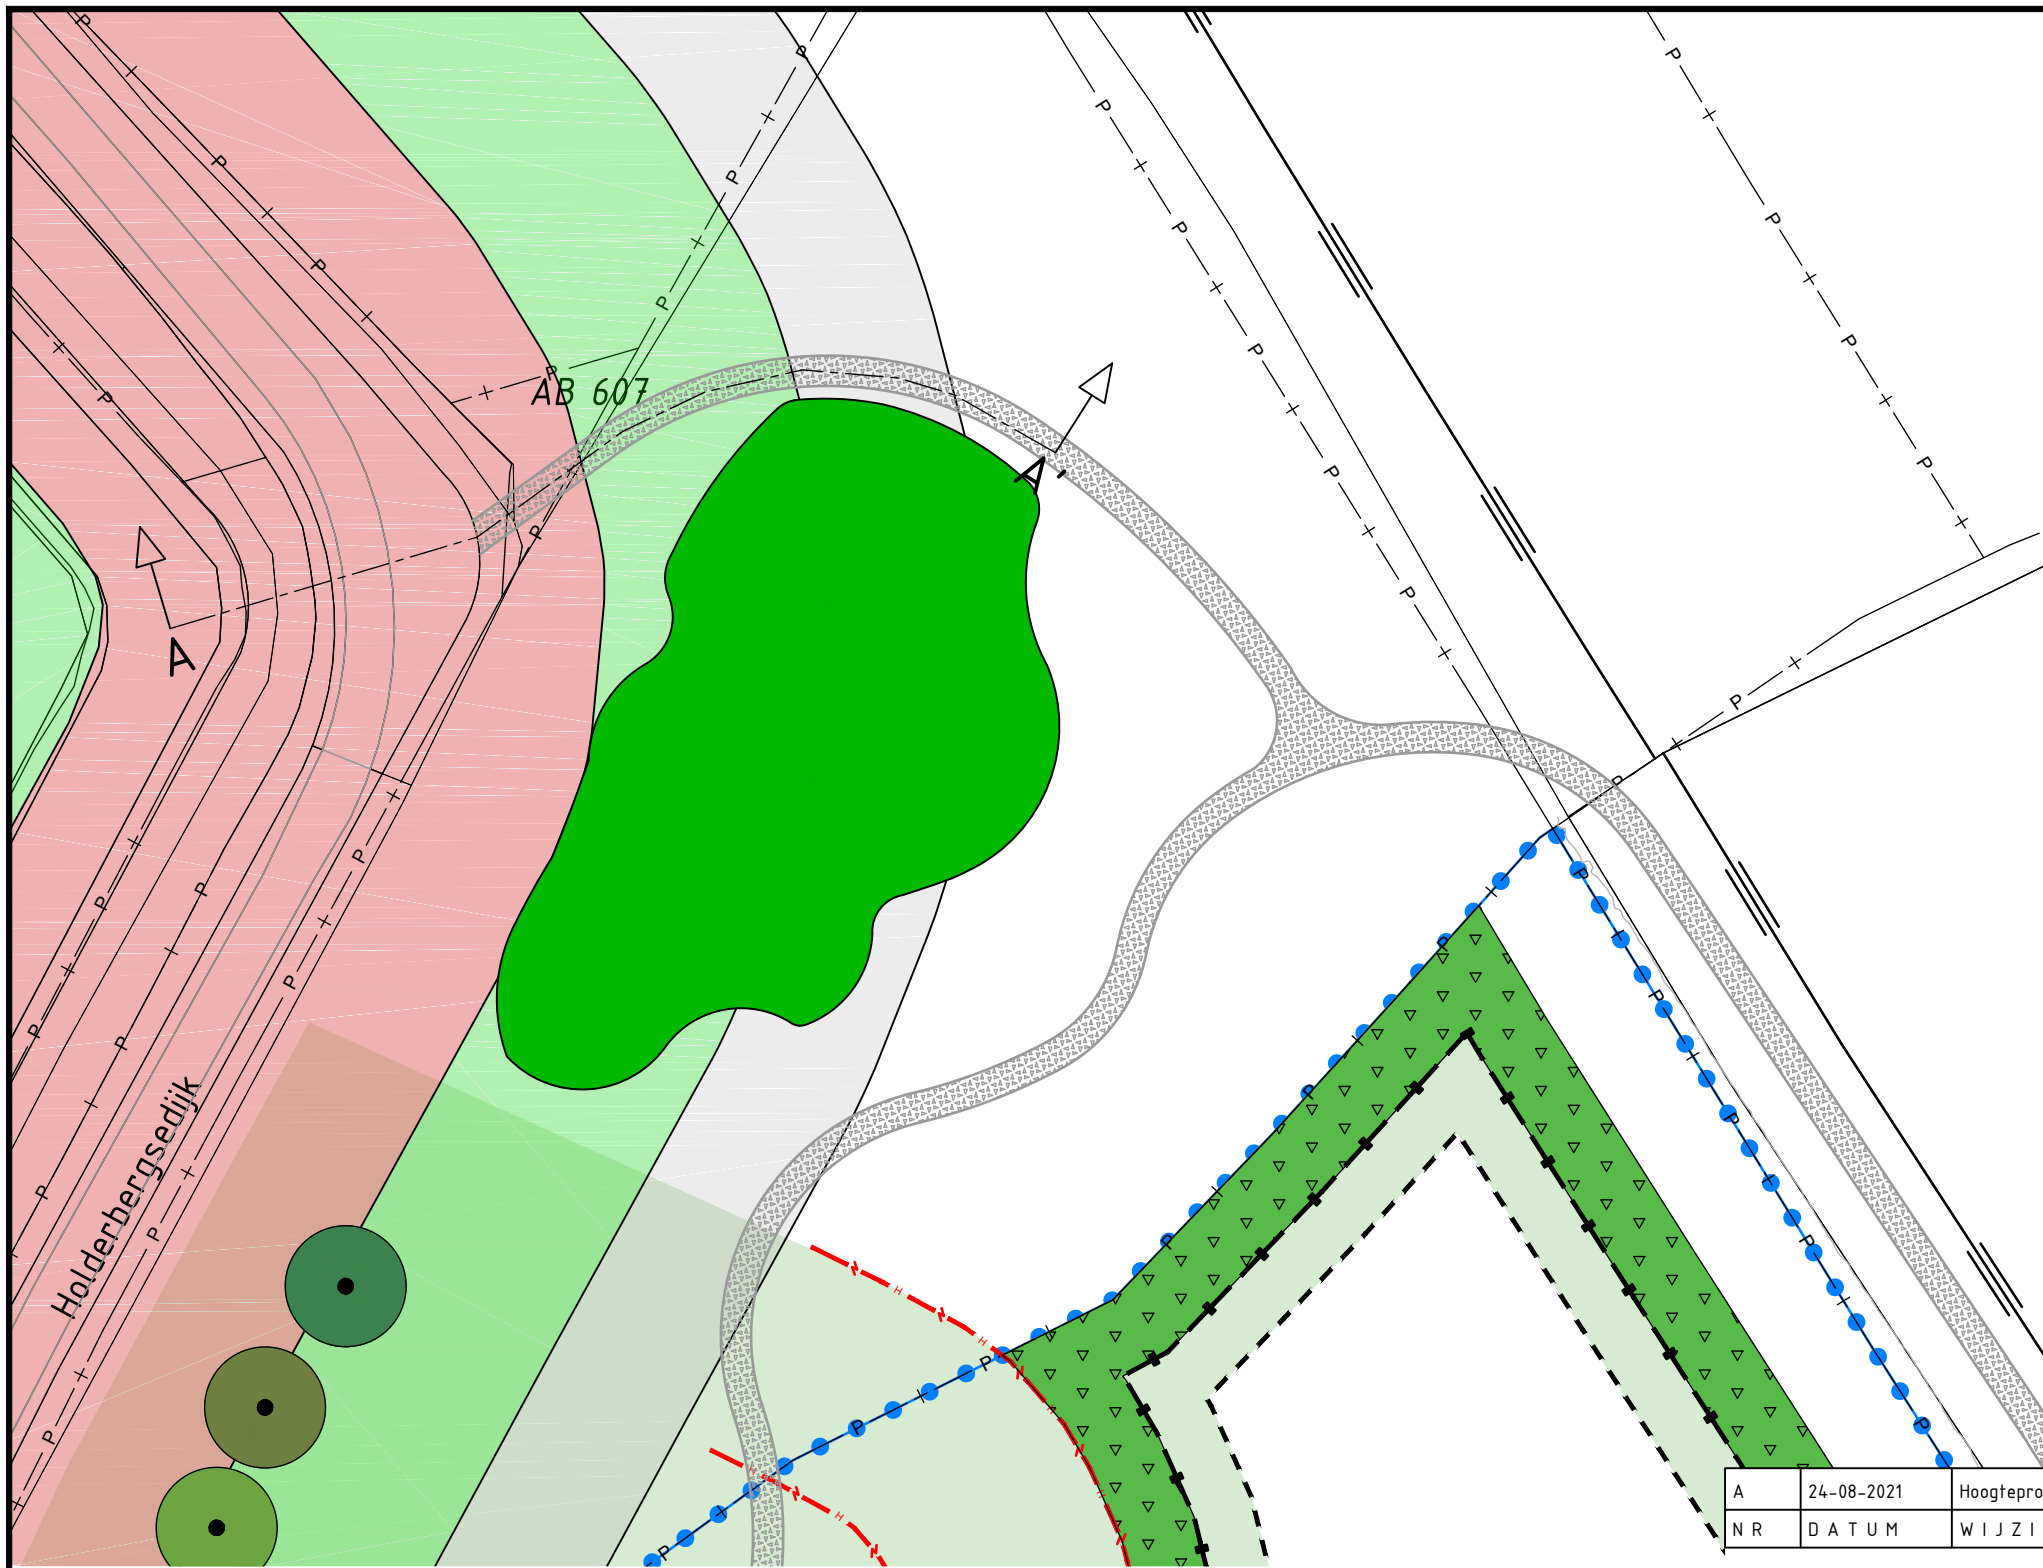

LEGENDA

- Bestemmingsplangrens
- Belemmerende zone hoogspanning
- Locatie hekwerk
- Wandelpad
Locatie ter indicatie
- Aanplanten groenzone langs hekwerk
6 rijen wild driehoeksverband - 12st/2m
2.150m - 5m breed - Conform plantlijst
- Aanplanten kleinbosje langs dijk
Wildverband - 1st/m²
Conform plantlijst
- Aanplanten boom in bomenrij
Geen vaste plantafstand
Conform plantlijst

A	24-08-2021	Hoogteprofiel toegevoegd	AvV	HLv
NR	DATUM	WIJZIGING	GETEKEND	GECONTROLEERD

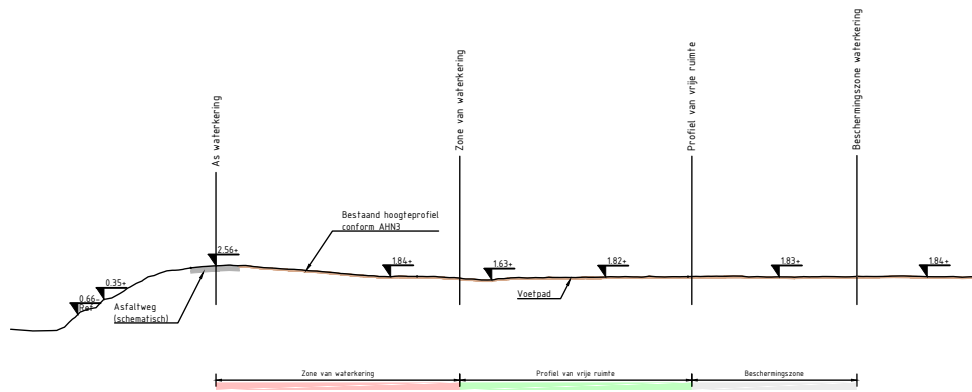

Principe lengteprofiel A-A' voetpad
schaal 1:500

PROJECT
Zonnepark Roosendaal

OPDRACHTGEVER
Bejulo

OMSCHRIJVING
Aansluiting pad noordzijde

PROJECTNUMMER 01.20.2074
DOCUMENTNUMMER 201

GETEKEND DOOR AvV
GECONTROLEERD DOOR HLv

Ravelijn 7
3905 NT VEENENDAAL
Postbus 409
3900 AK VEENENDAAL
T: 0318 - 611810
F: 0318 - 612147
E: info@infrasoil.nl
I: www.infrasoil.nl

STATUS
DEFINITIEF

CONCEPT D.D. 28-05-2021
DEFINITIEF D.D. 24-08-2021
SCHAAL 1:500
FORMAAT A3

