


Plattegrond sorteerhal Bestaand



Plattegrond sorteerhal Nieuw

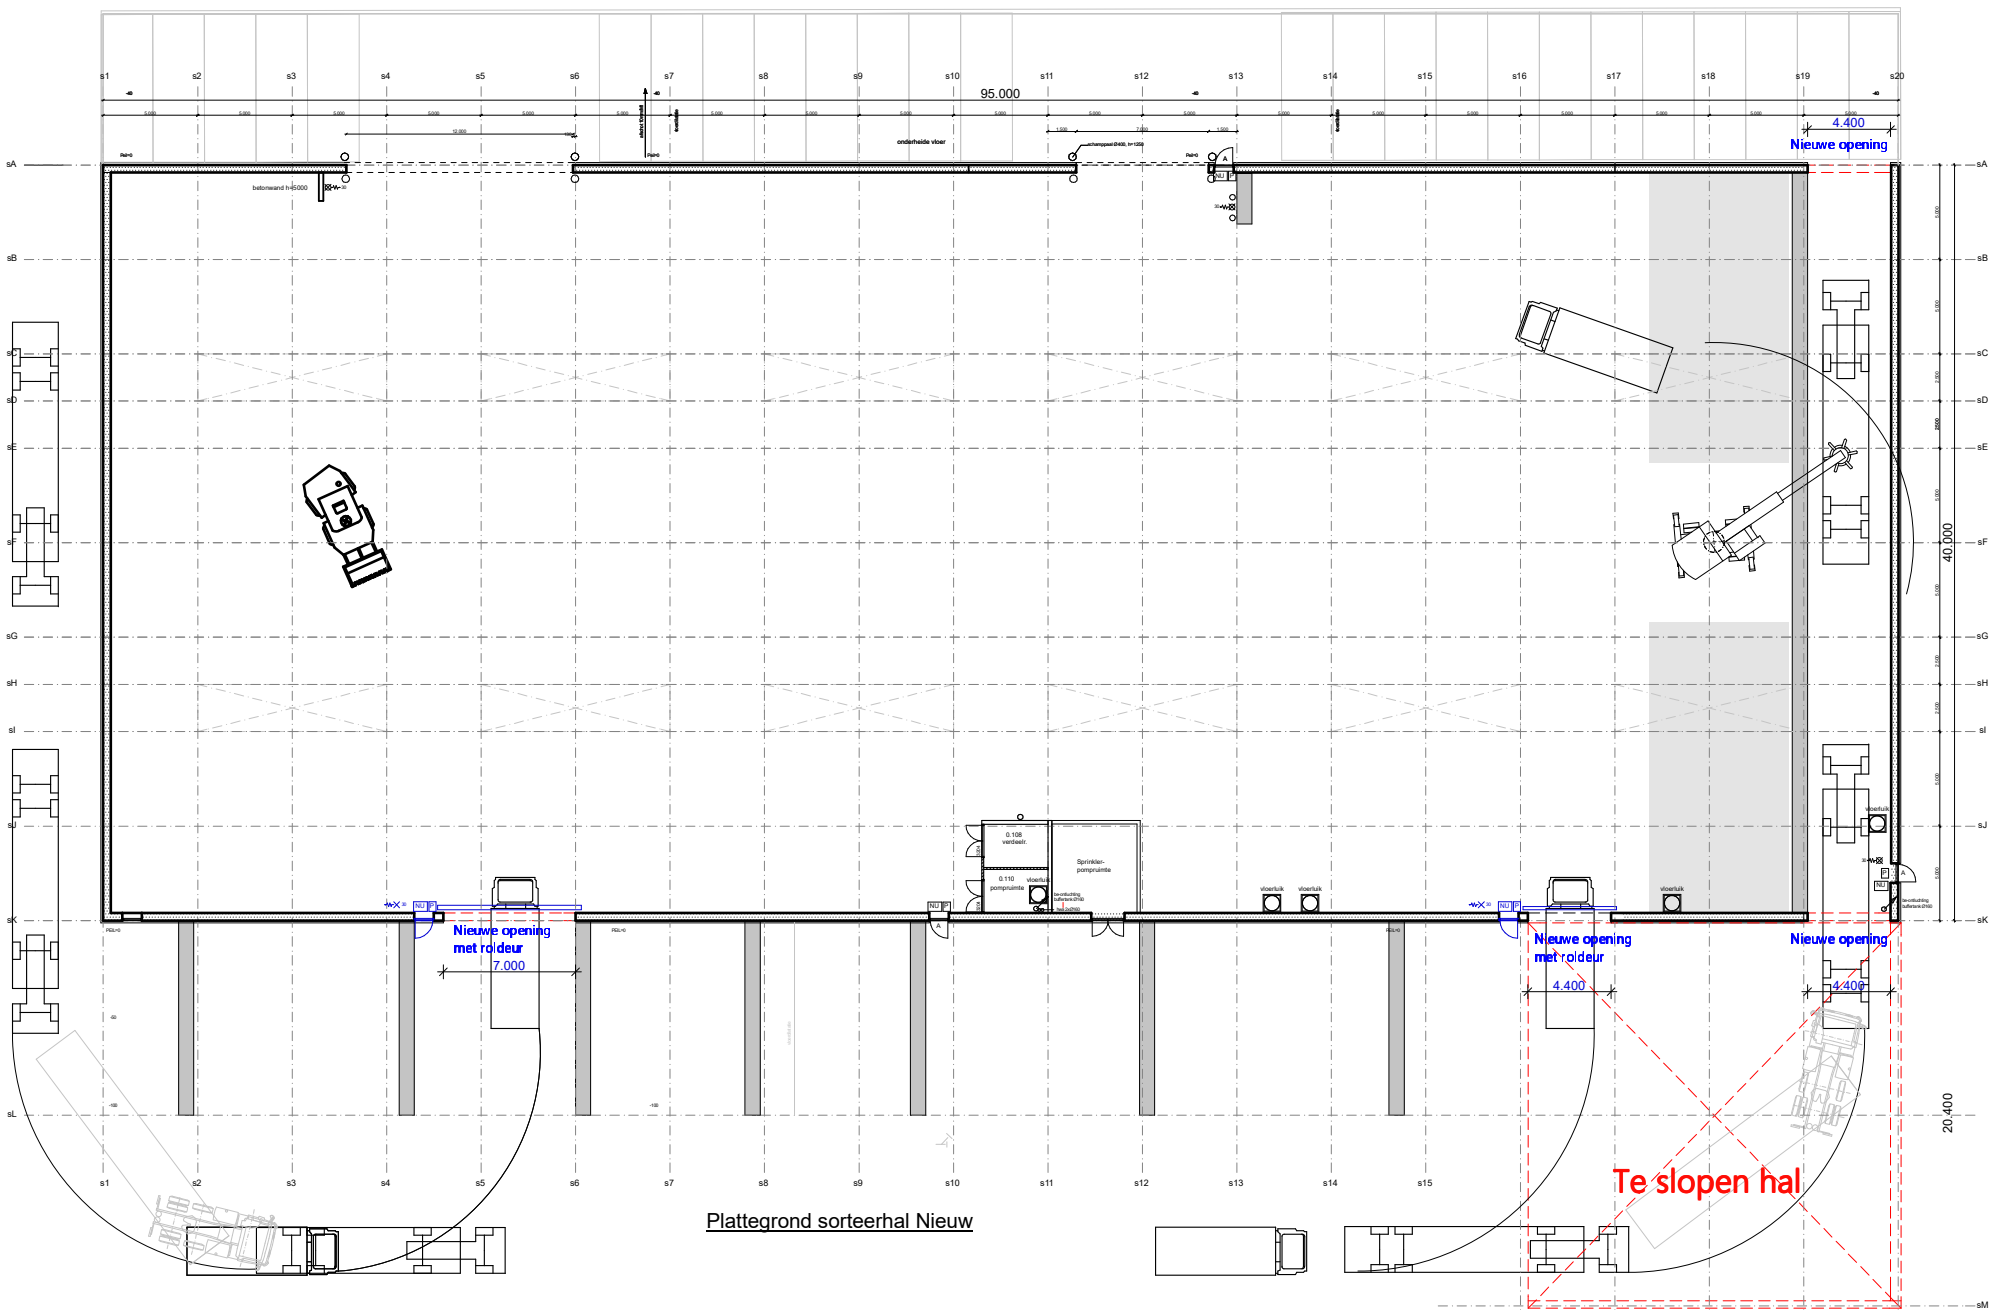

Locatie:	Renewi Vlaardingen Koolbuis	Status:	Definitief
Project:	Brand hal Vlaardingen	Formaat:	A1 554 x 841
Onderdeel:	Plattegrond sorteerhal Best. en Nieuw	Schaal:	1:200
		Proj.nr.:	2020-027
		Bladnr.:	BA.01
Versie:	Omschrijving:	Door:	Datum:
0	1e opzet	HB	19-10-2020
A	2e opzet: Aanpassingen t.b.v. bouwvraag	HB	23-11-2020
B			
C			
D			