




Zuidgevel Bestaand

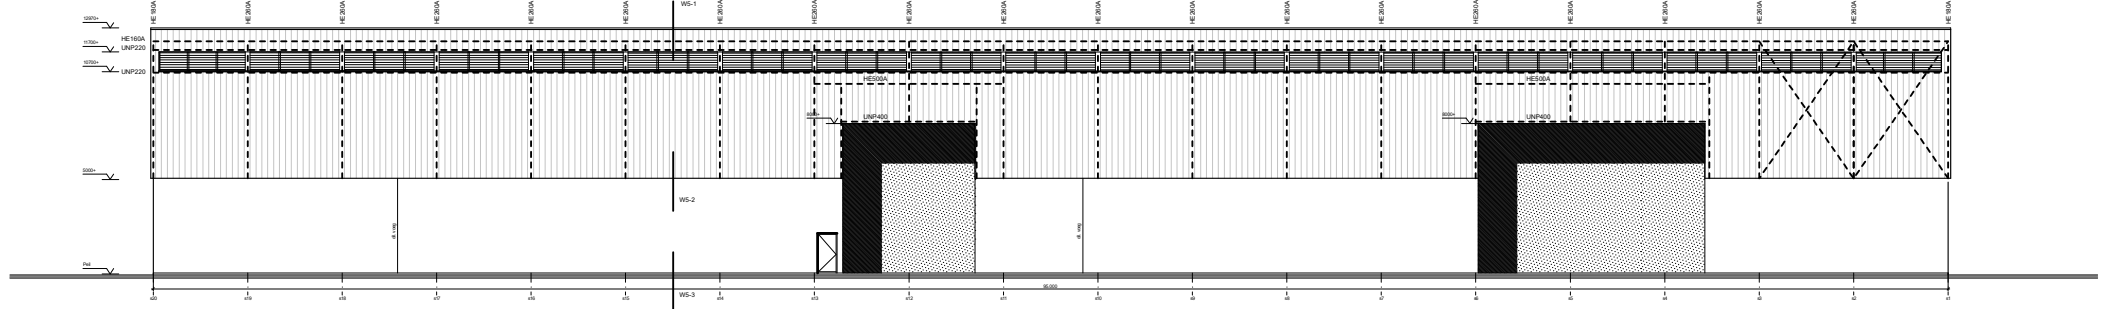


Noordgevel Bestaand

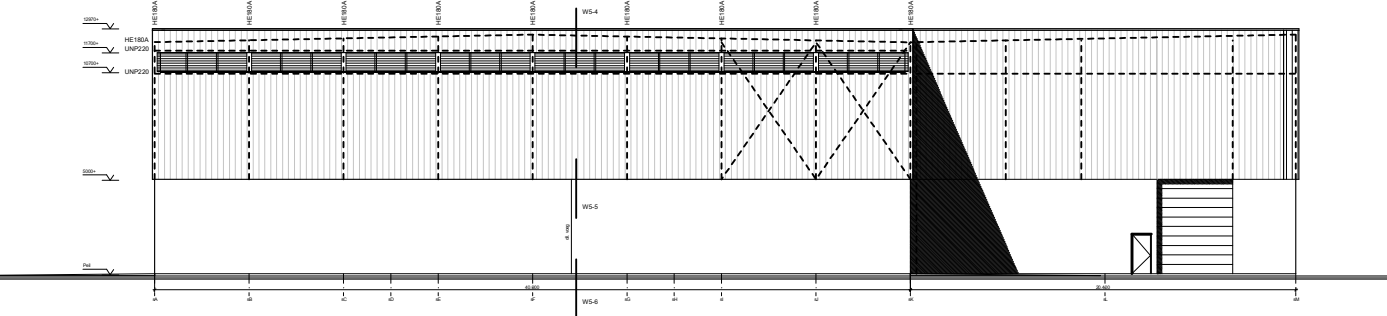


Westgevel Bestaand

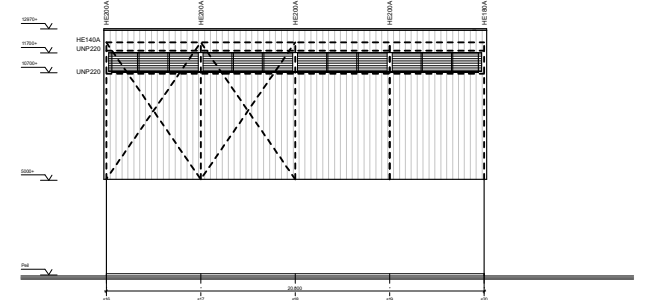


Zuidgevel op as sM Bestaand

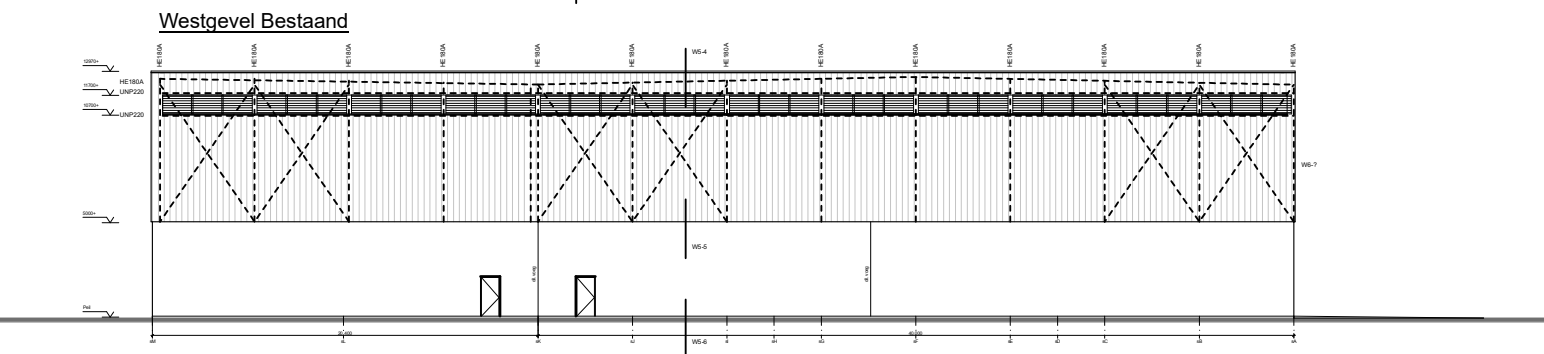


Oostgevel Bestaand

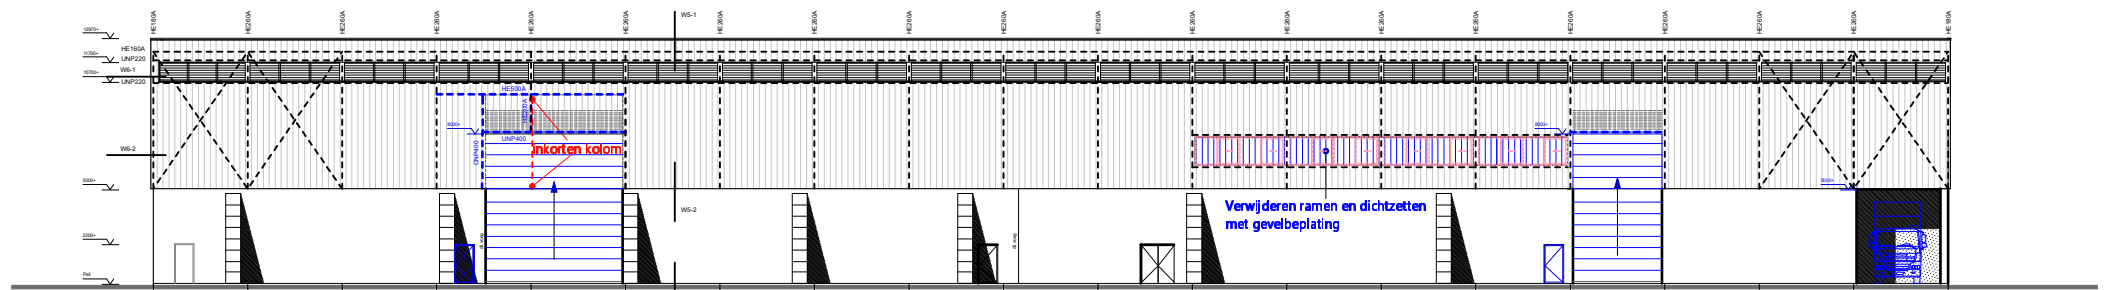


Zuidgevel Nieuw

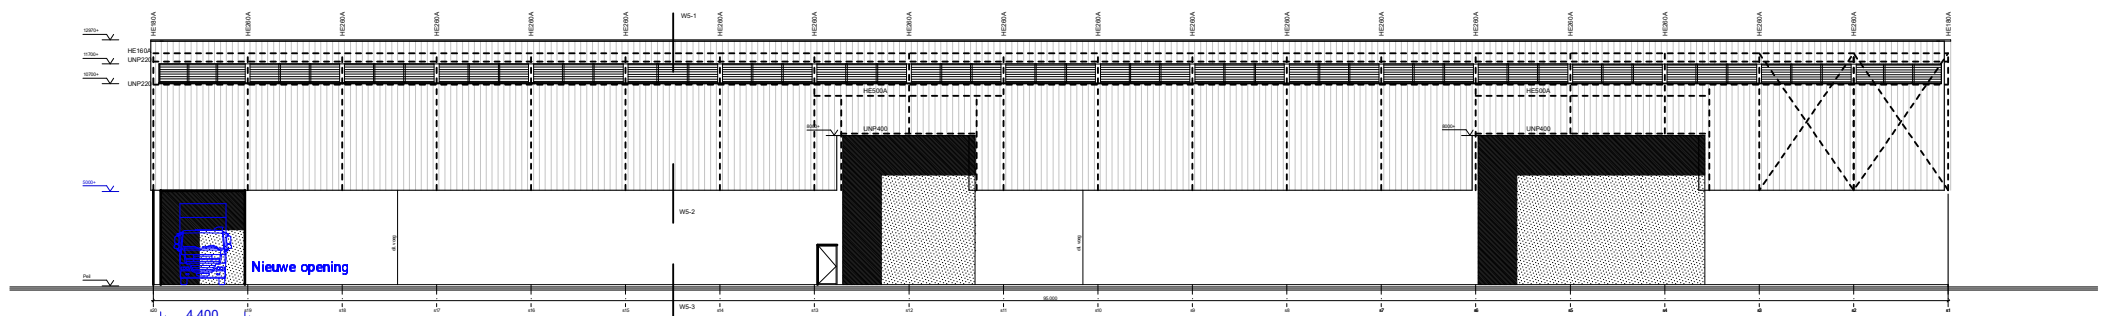


Noordgevel Nieuw

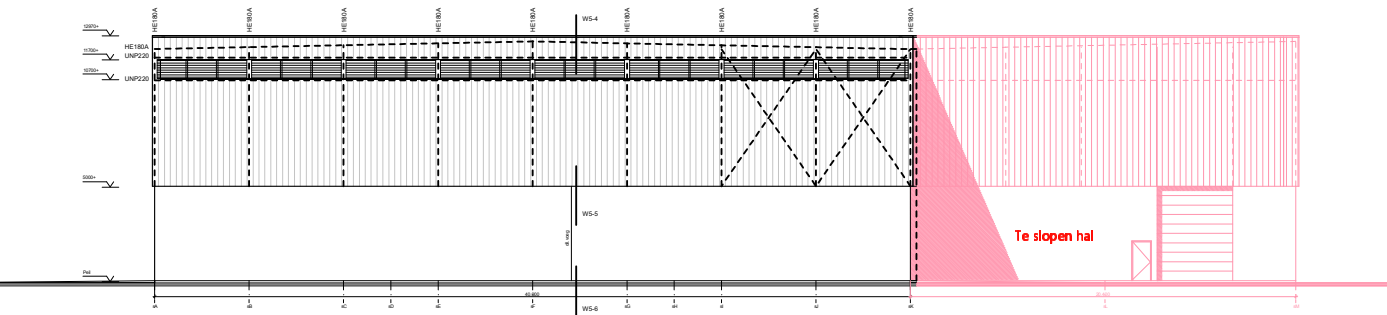

Westgevel Nieuw

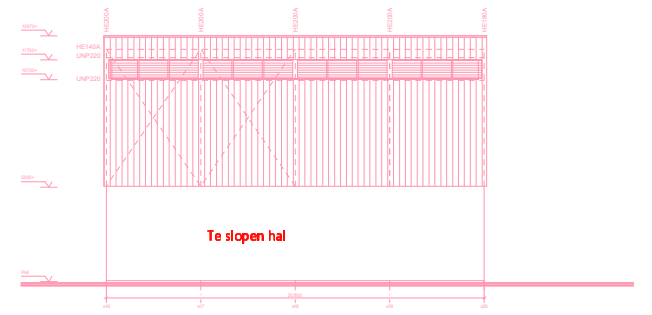

zuidgevel op as sM

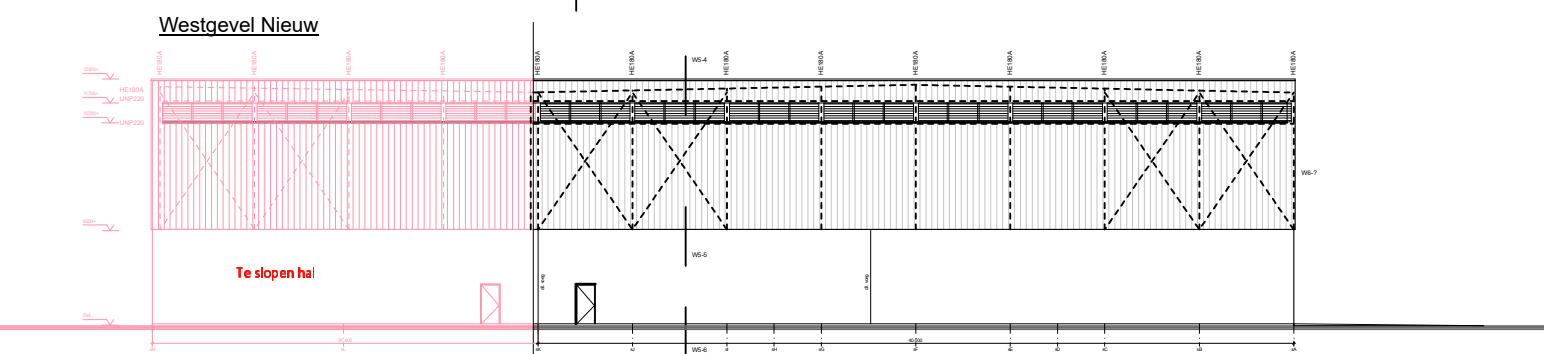

Oostgevel Nieuw



Locatie: Renewi Vlaardingen <small>Koebang</small>	Status: Definitief
Project: Brand hal Vlaardingen	Formaat: A1 594 x 841
Onderdeel: Gevels sorteeral Best. en Nieuw	Schaal: 1:200
	Proj.nr: 2020-027
	Bladnr: BA.02
Versie: Omschrijving:	Door: Datum:
0 1e opzet	HB 19-10-2020
A 2e opzet: Aanpassingen t.b.v. bouwvraag	HB 23-11-2020
B	
C	
D	