




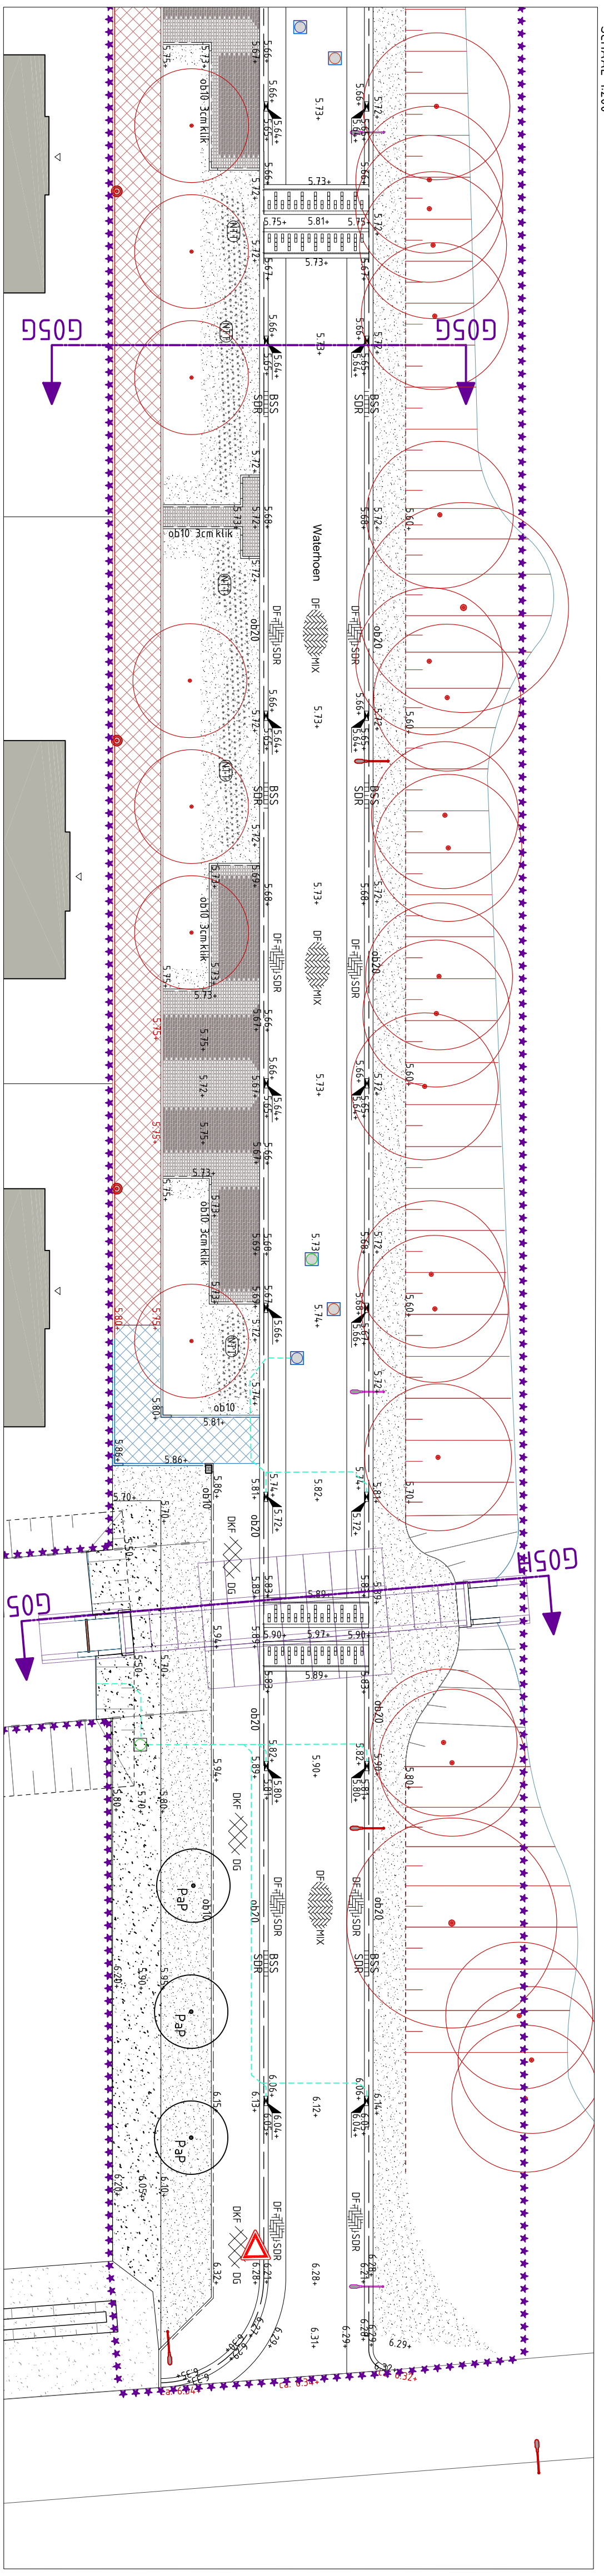


DETAIL 5.4: WATERHOEN - LANGZAAMVEERBRUG
DEELOPDRACHT 15
SCHAL 1700

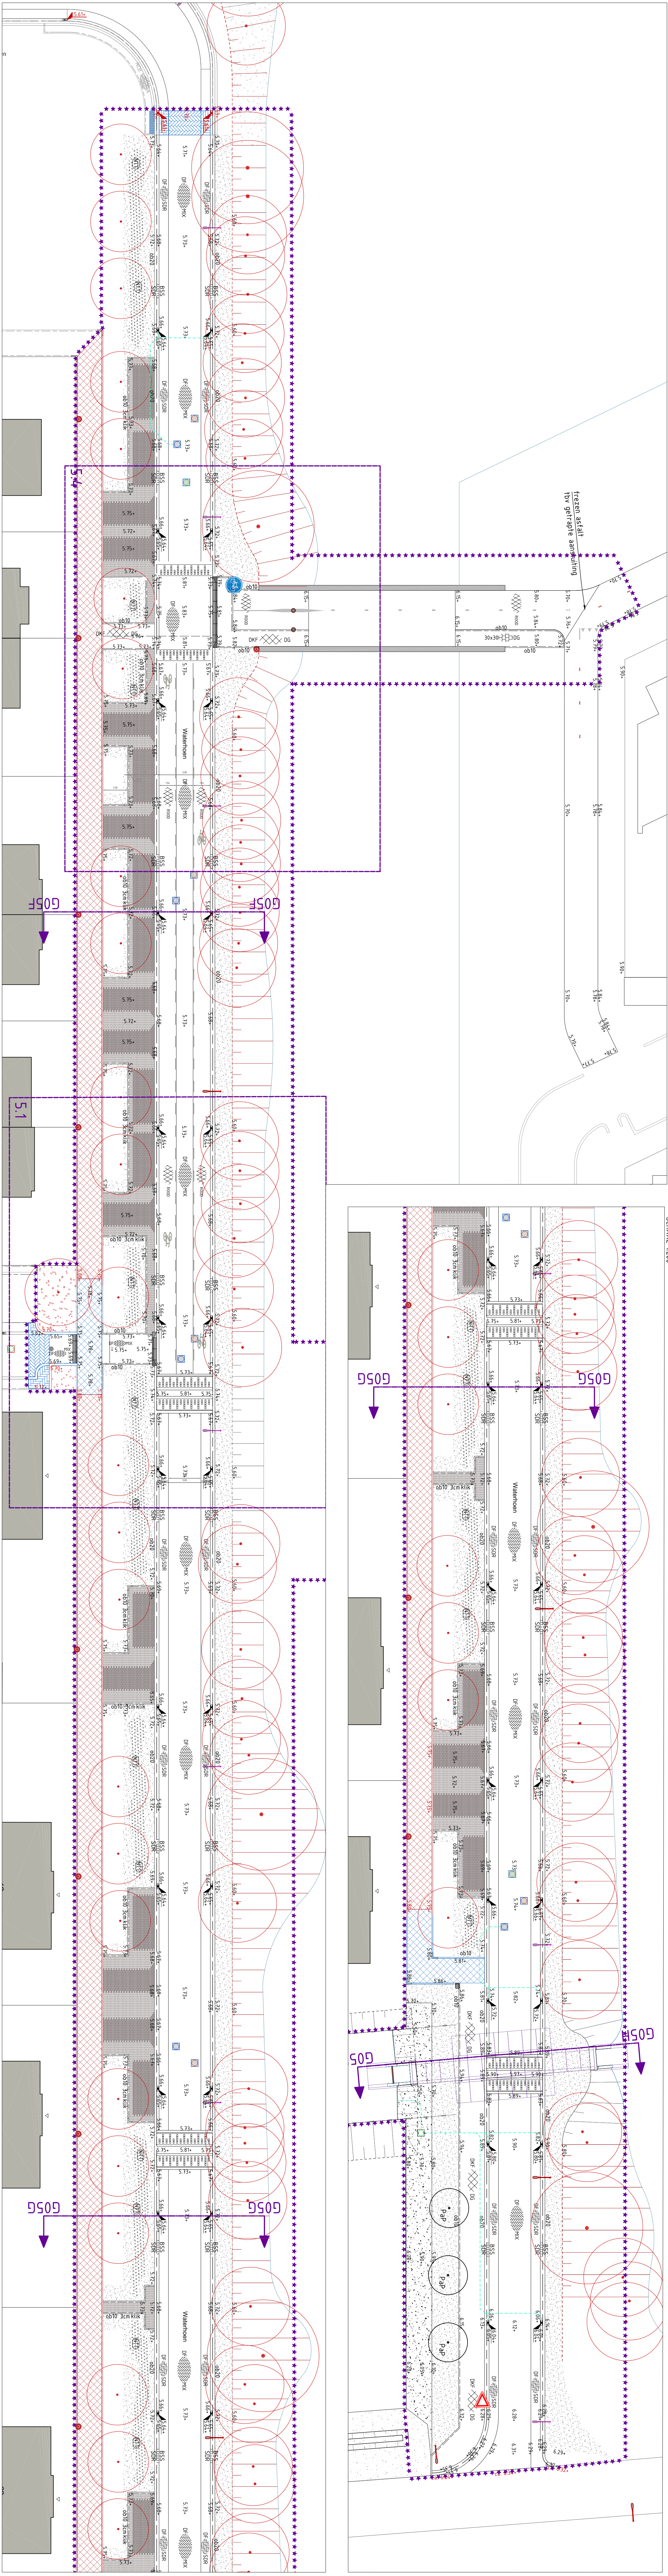


DETAIL 5.1: WATERHOEN
DEELOPDRACHT 15
SCHAL 1800

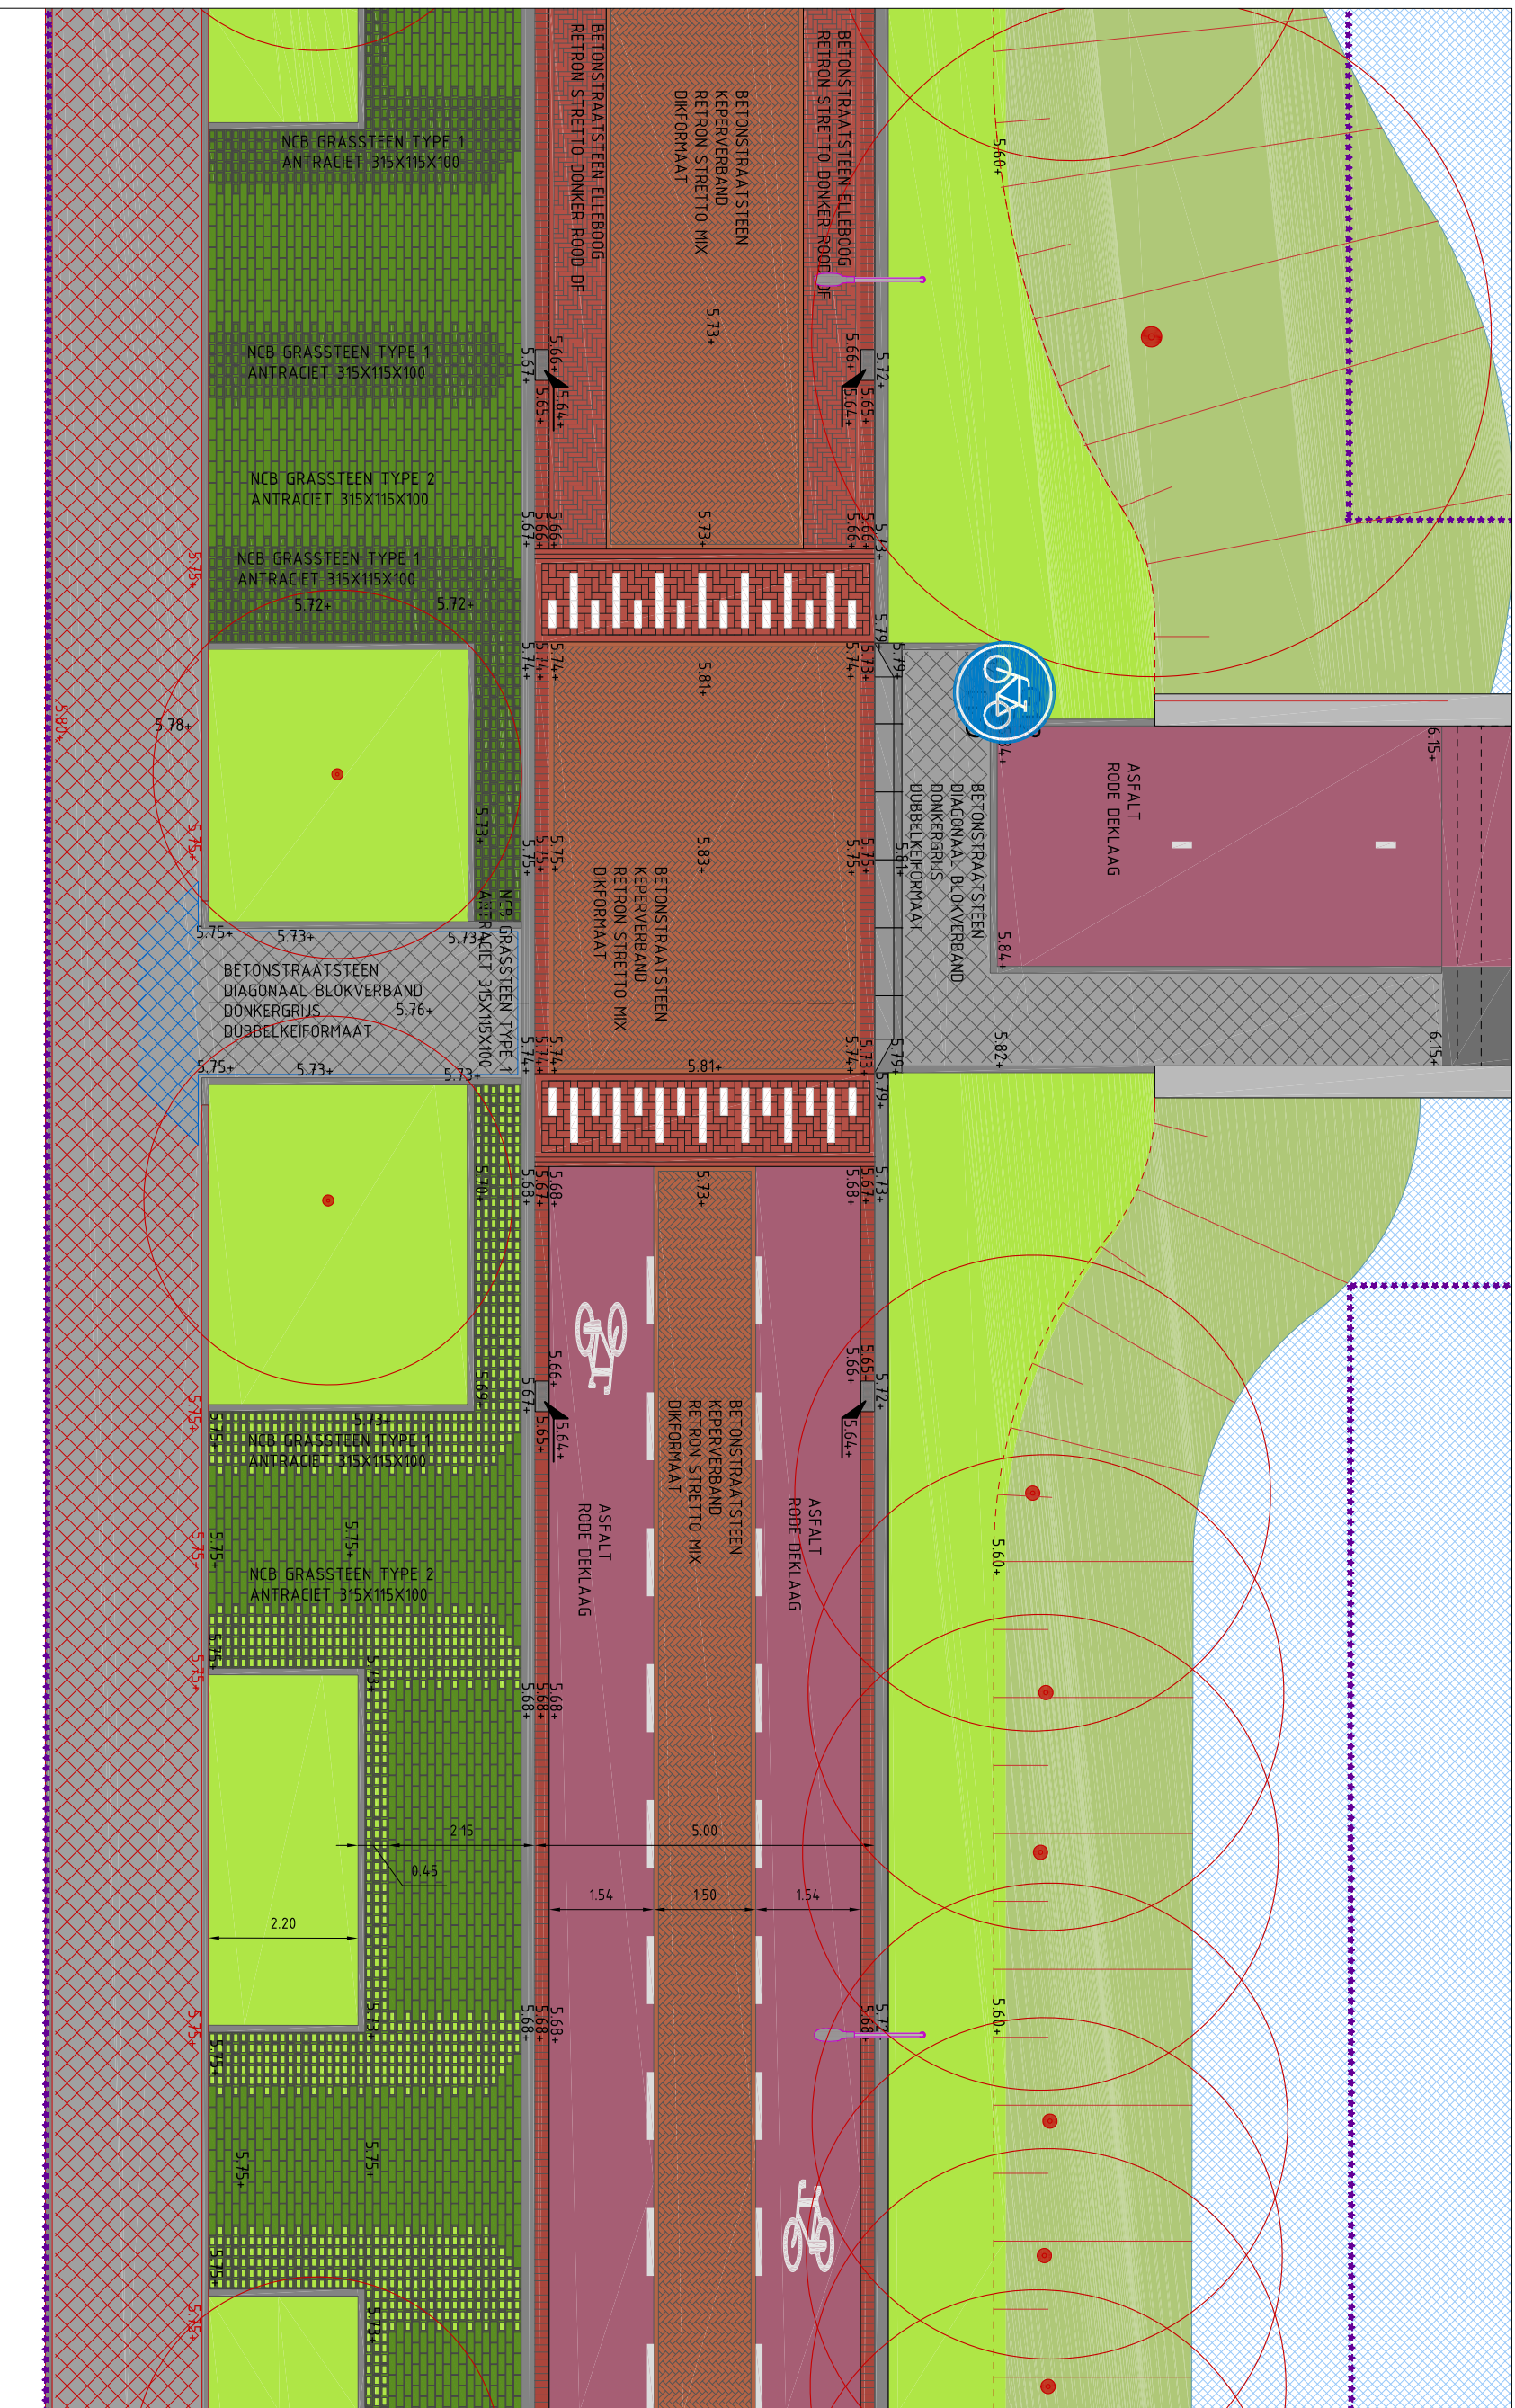


PROFIEL G05F: WATERHOEN
DEELOPDRACHT 15
SCHAL 150

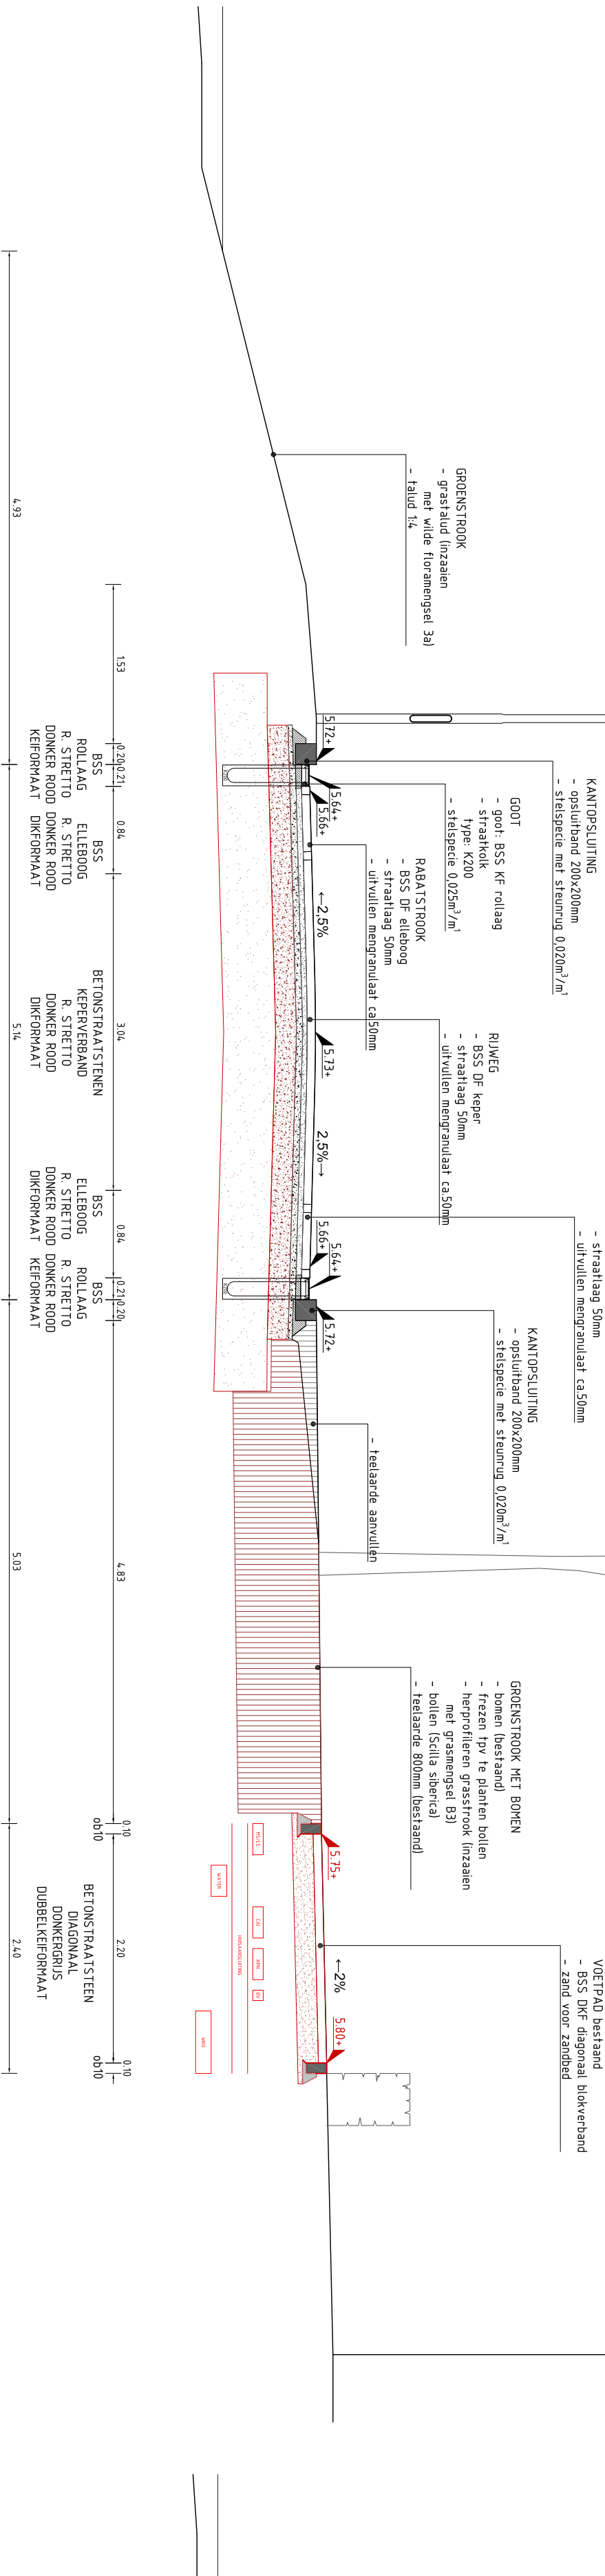


PROFIEL G05G: WATERHOEN
DEELOPDRACHT 15
SCHAL 150

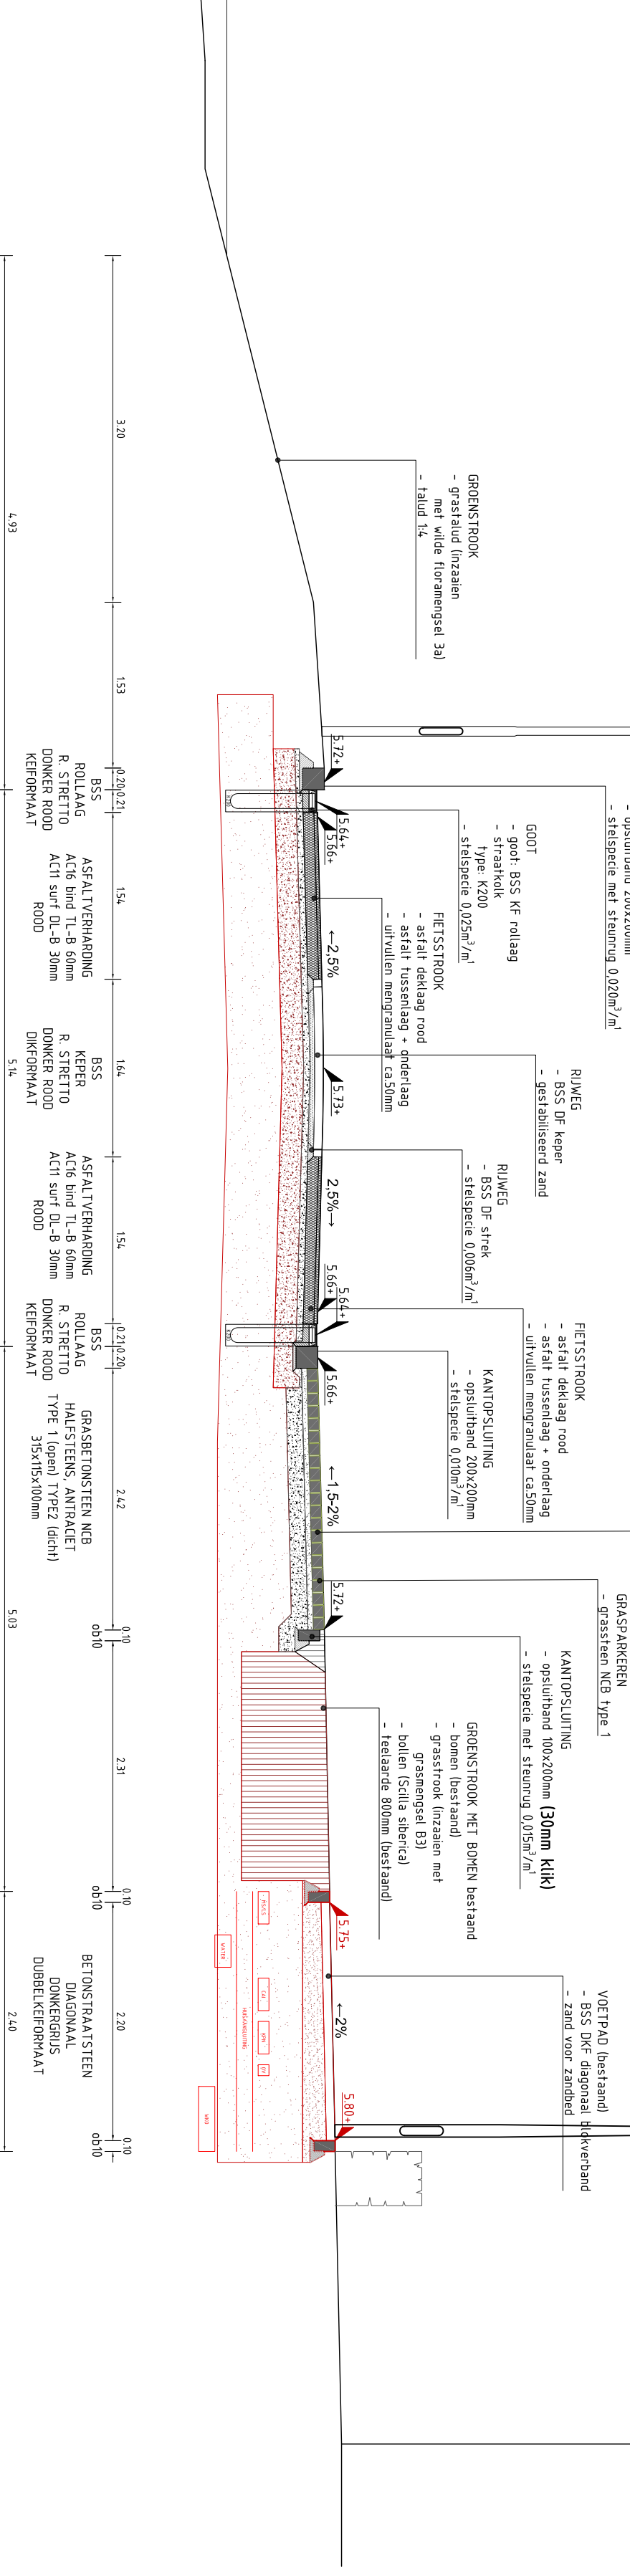

PRINCIPROFIEL: DREMPEL FIETSTRAAT
DEELOPDRACHT 15
SCHAL 1200

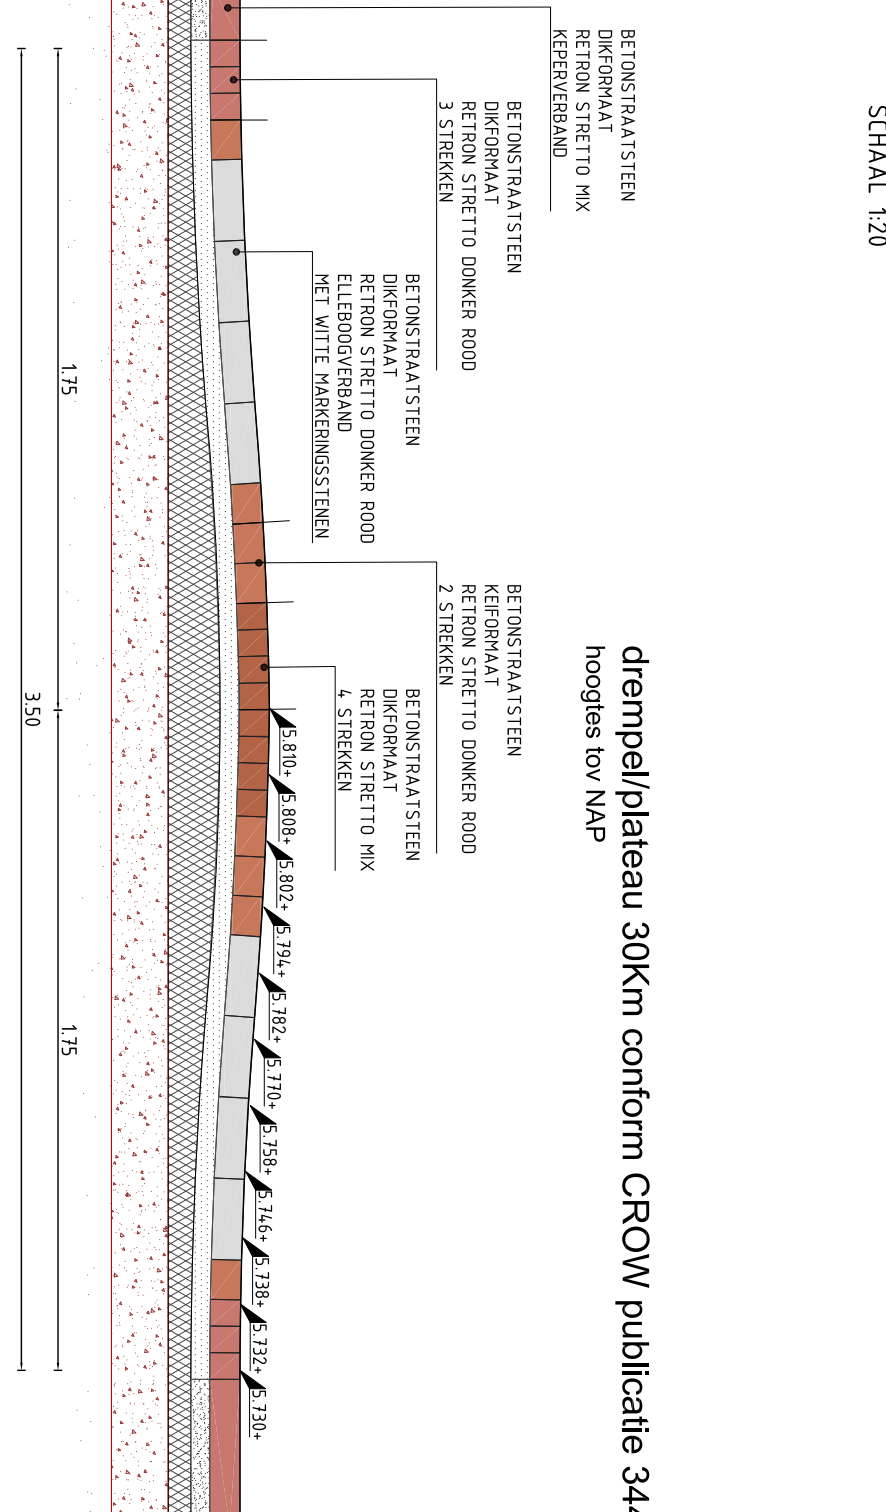

OVERZICHTSKAART ELAND G
SCHAL 12500

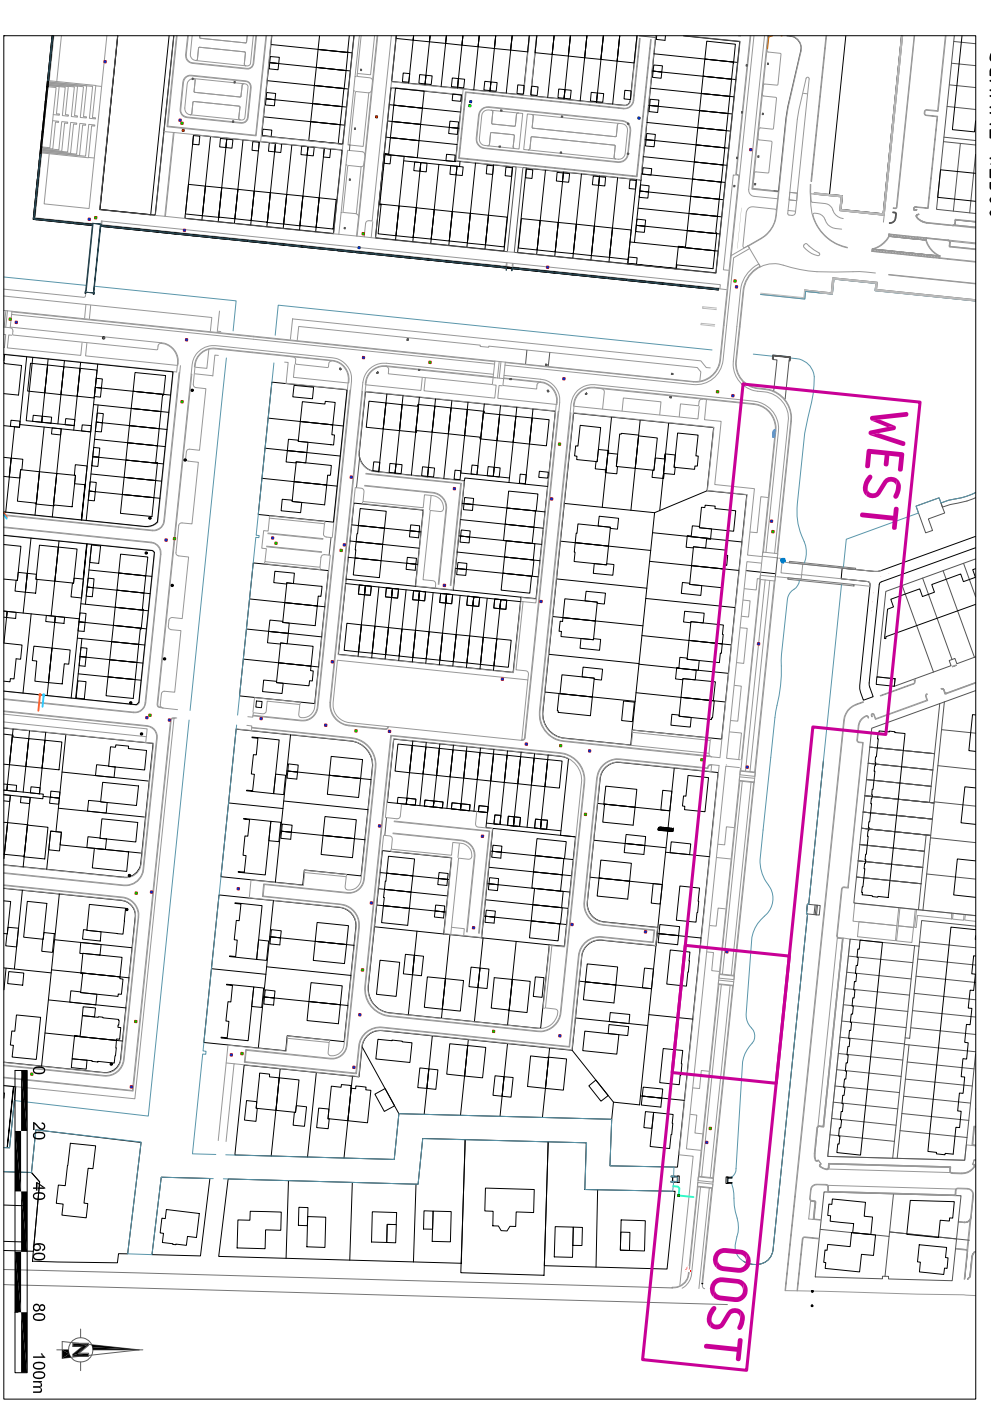

DEELOPDRACHT 15
VERBODING & TERREINRICHTING - ELAND G

