


bebording plaatsen in midden tussen 1e en 2e parkeervak
en tussen 3e en 4e parkeervak links, lengte flespaal 3,90m

aanbrengen symbooltegel (400x400mm)
Uitvoering volgens Norm-tekening
830008 PARKEERPLAATS Doelgroepen
(Gemeente Tilburg)

Afmetingen van parkeervakken zijn niet bekend, in de
digitale ondergrond waren de parkeervakken nog niet
aanwezig. De vakken zijn schematisch ingetekend.

Locatie

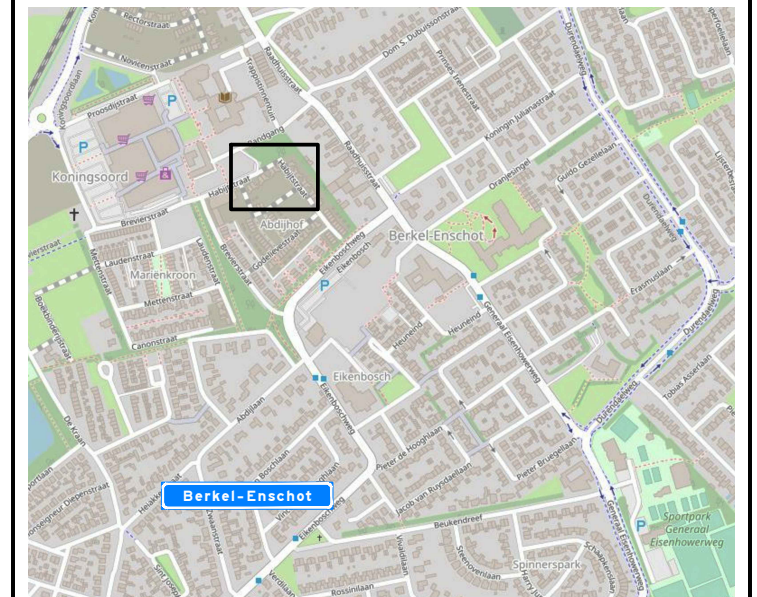


Afmetingen standaard borden RVV

		type bord			
vormgeving bord	maat				
rond	diameter	400	600	800	1000
driehoek	zijde	500	700	900	1100
vierkant	zijde	400	600	800	1000
rechthoek	breedte	300	400	600	800
	hoogte	450	600	900	1200
achthoek	hoogte	X	700	900	X
maten in mm					

Plaatsing RVV-bebording

De hoogte van de onderkant van het bord
ten opzichte van het wegdek bedraagt minimaal 2,20 m

bebording bevestigen op
flespaal tenzij anders vermeld

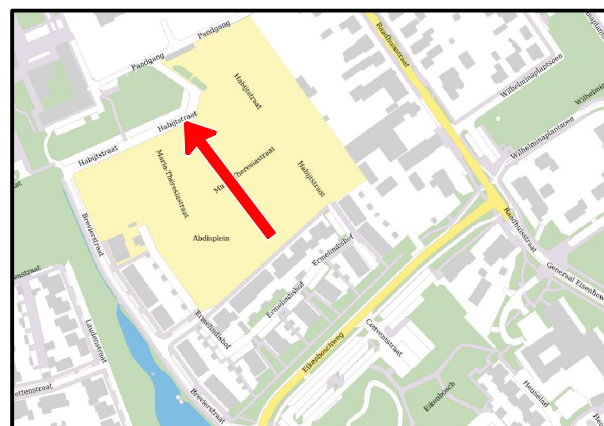

Er is nog geen foto
beschikbaar op deze locatie



Berkel-Enschot - Habijtstraat elektrisch vervoer

bestandsnaam TSNE: Berkel-Enschot - Habijtstraat (elektrisch vervoer)
projectnummer TSNE: 511101
datum: 14-09-21



getekend: FVE
schaal: 1:500
formaat: A3

controle: EPO

versie: A
omschrijving: Concept

