



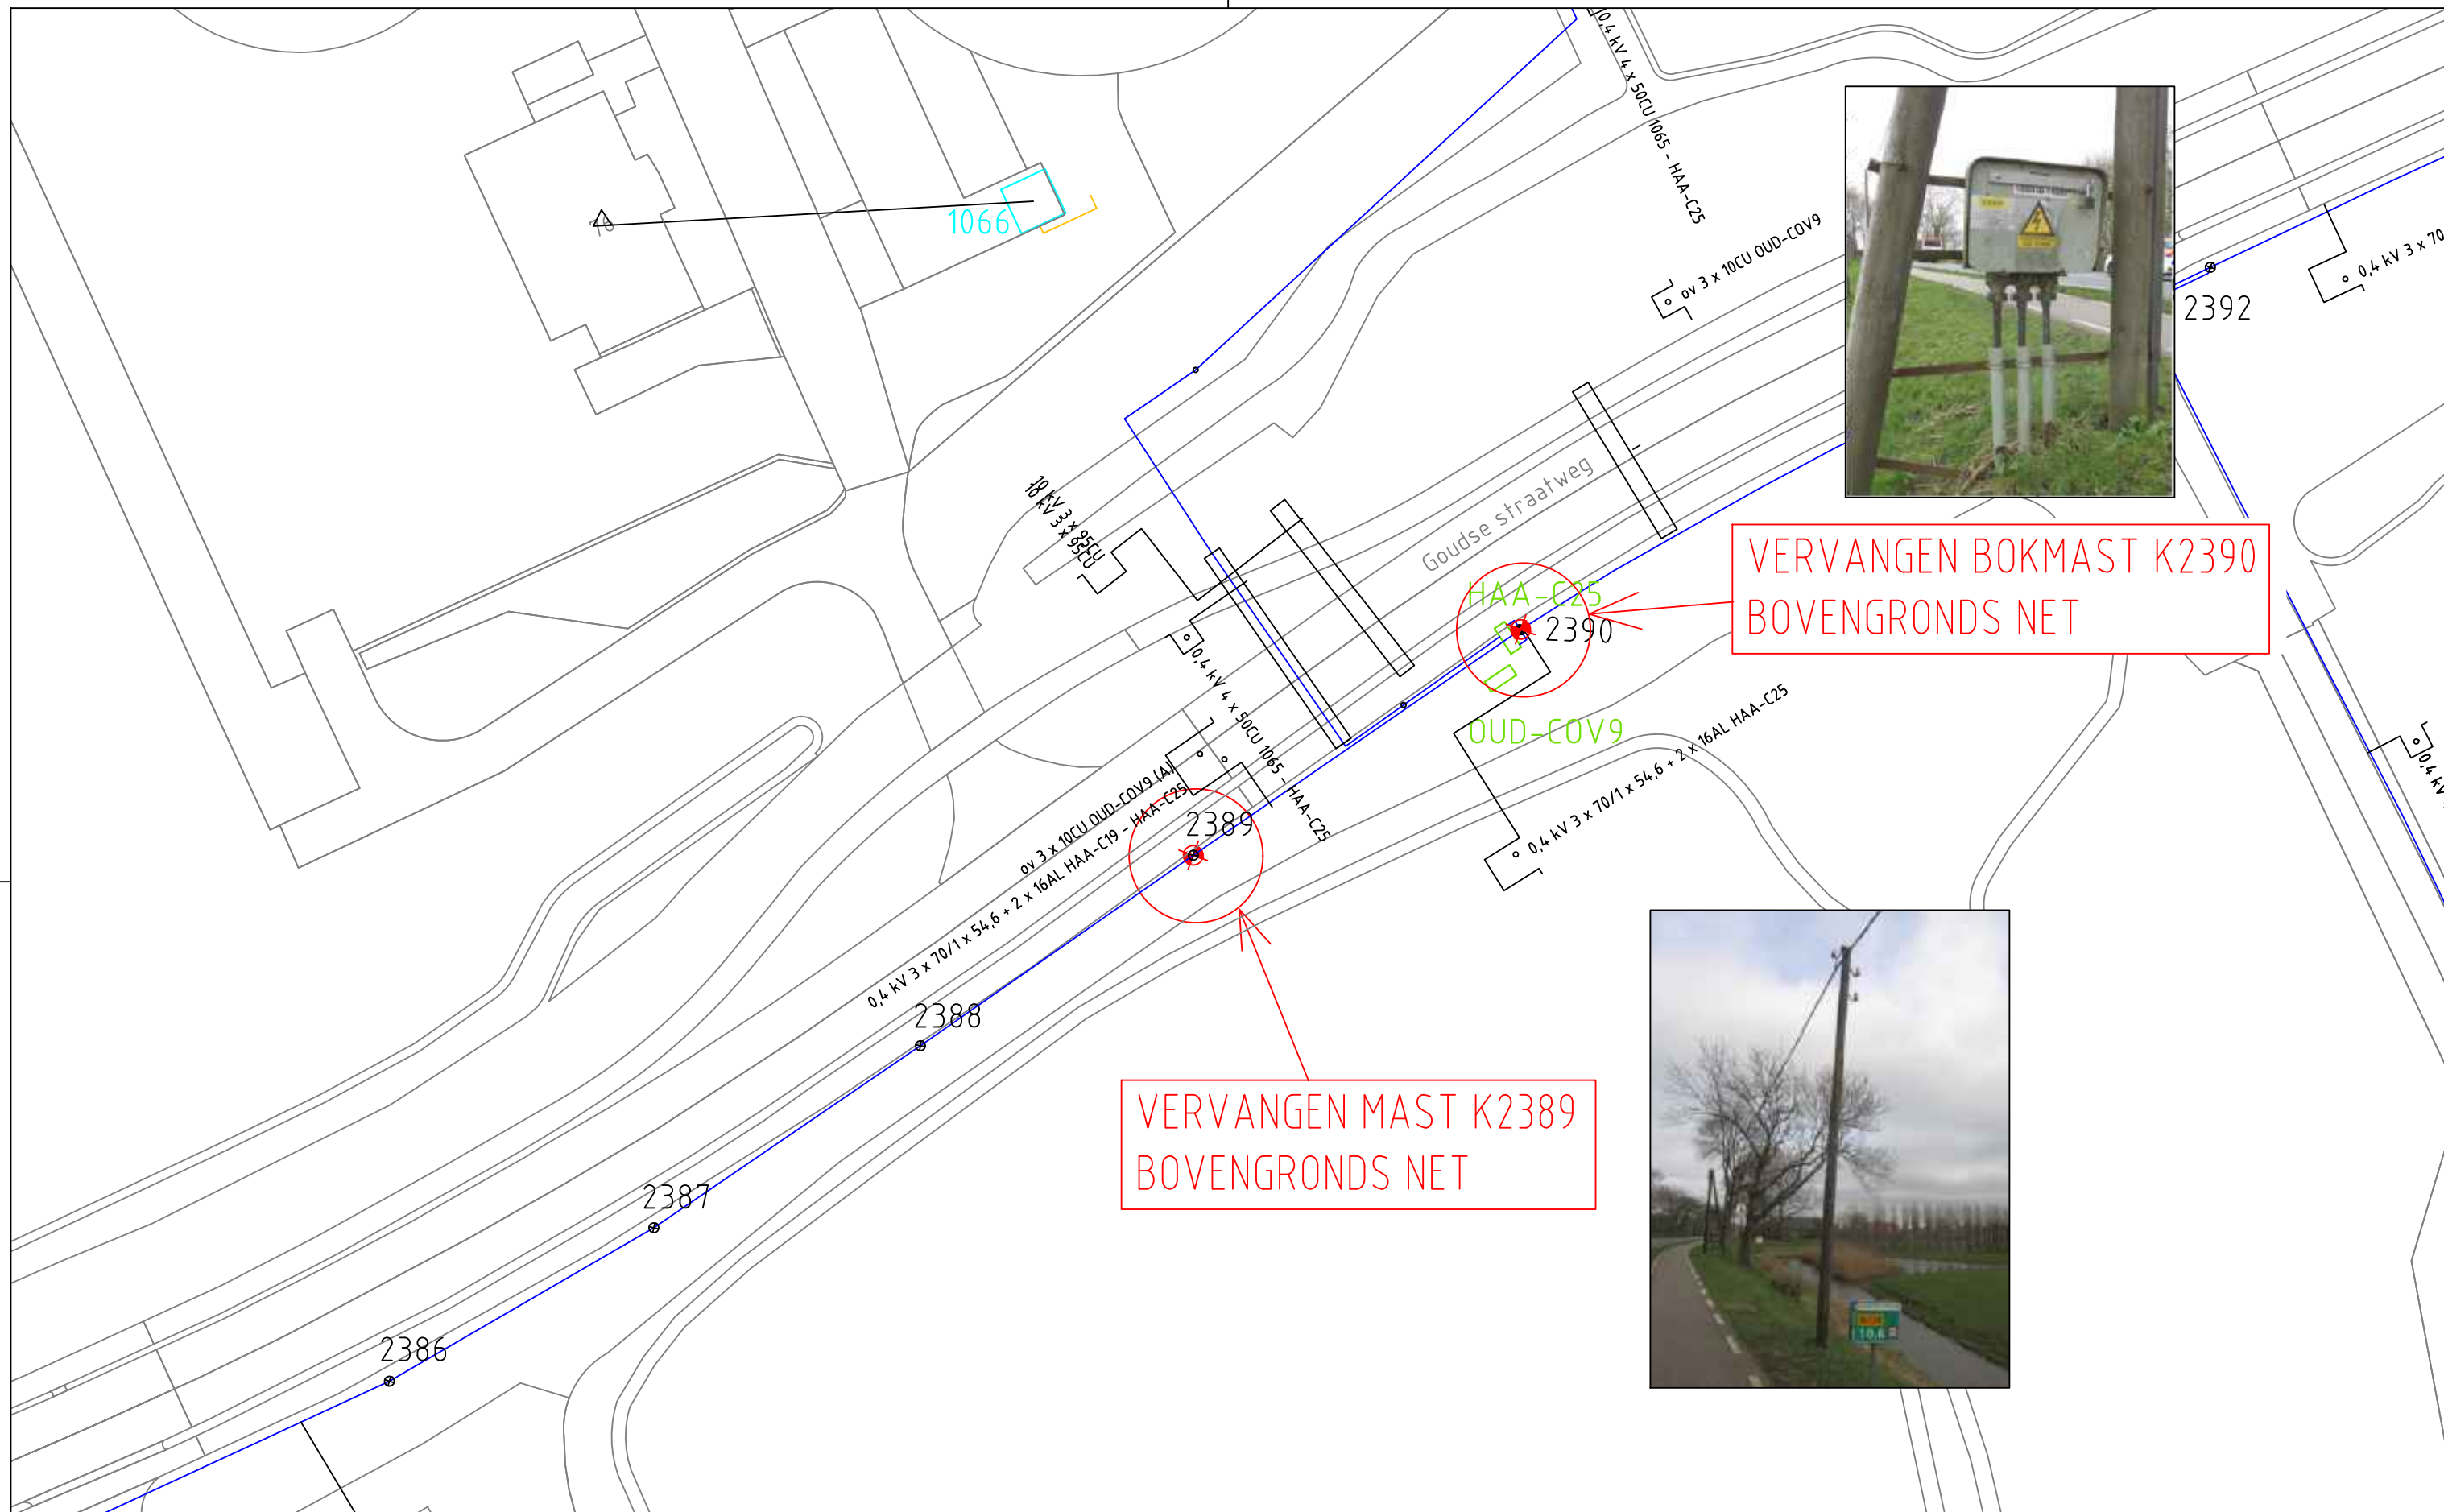

ELEKTRA NIEUW		LS-kast		Station		Leveringspunt		Laadpaal		OV mast
		Mast bovengronds		Mof		Bescherming	Abc	Tekst		Zinkerbord
		Kabel nieuw		Kabel te rijzen		Kabel te rooien		Buiten Bedrijf		Kadaster
ELEKTRA BESTAAND		LS-kast		Station		Leveringspunt		OV mast		Mast bovengronds
		Mof		Bescherming		Buiten Bedrijf		Kadaster		Mof
		0,4 kV/OV		0,4 kV		OV		3 kV		6 kV
		10/13 kV		23 kV		25 kV		50 kV		66 kV
		150 kV		Buiten Bedrijf		Telecom		Aardkabel		Gelijkspanning

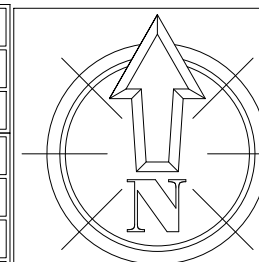

Opmerkingen/Tracélengte;

STEDIN
Formaat: A3
Schaal: 1:500
Volgend bladnr: n.v.t.

VERVANGEN MAST K2389 EN BOKMAST K2390
GOUDSESTRAATWEG 65 OUDEWATER
HAA-C19 <==> HAA-C25 <==> UITLOPER

Wijz:	Get: MVT
Datum: 21-07-2021	Gec:
Project: 36027028	
Documentsoort: Detailontwerp/Vergunning E	
Documentnr:	
Status: vrij voor uitvoering	