



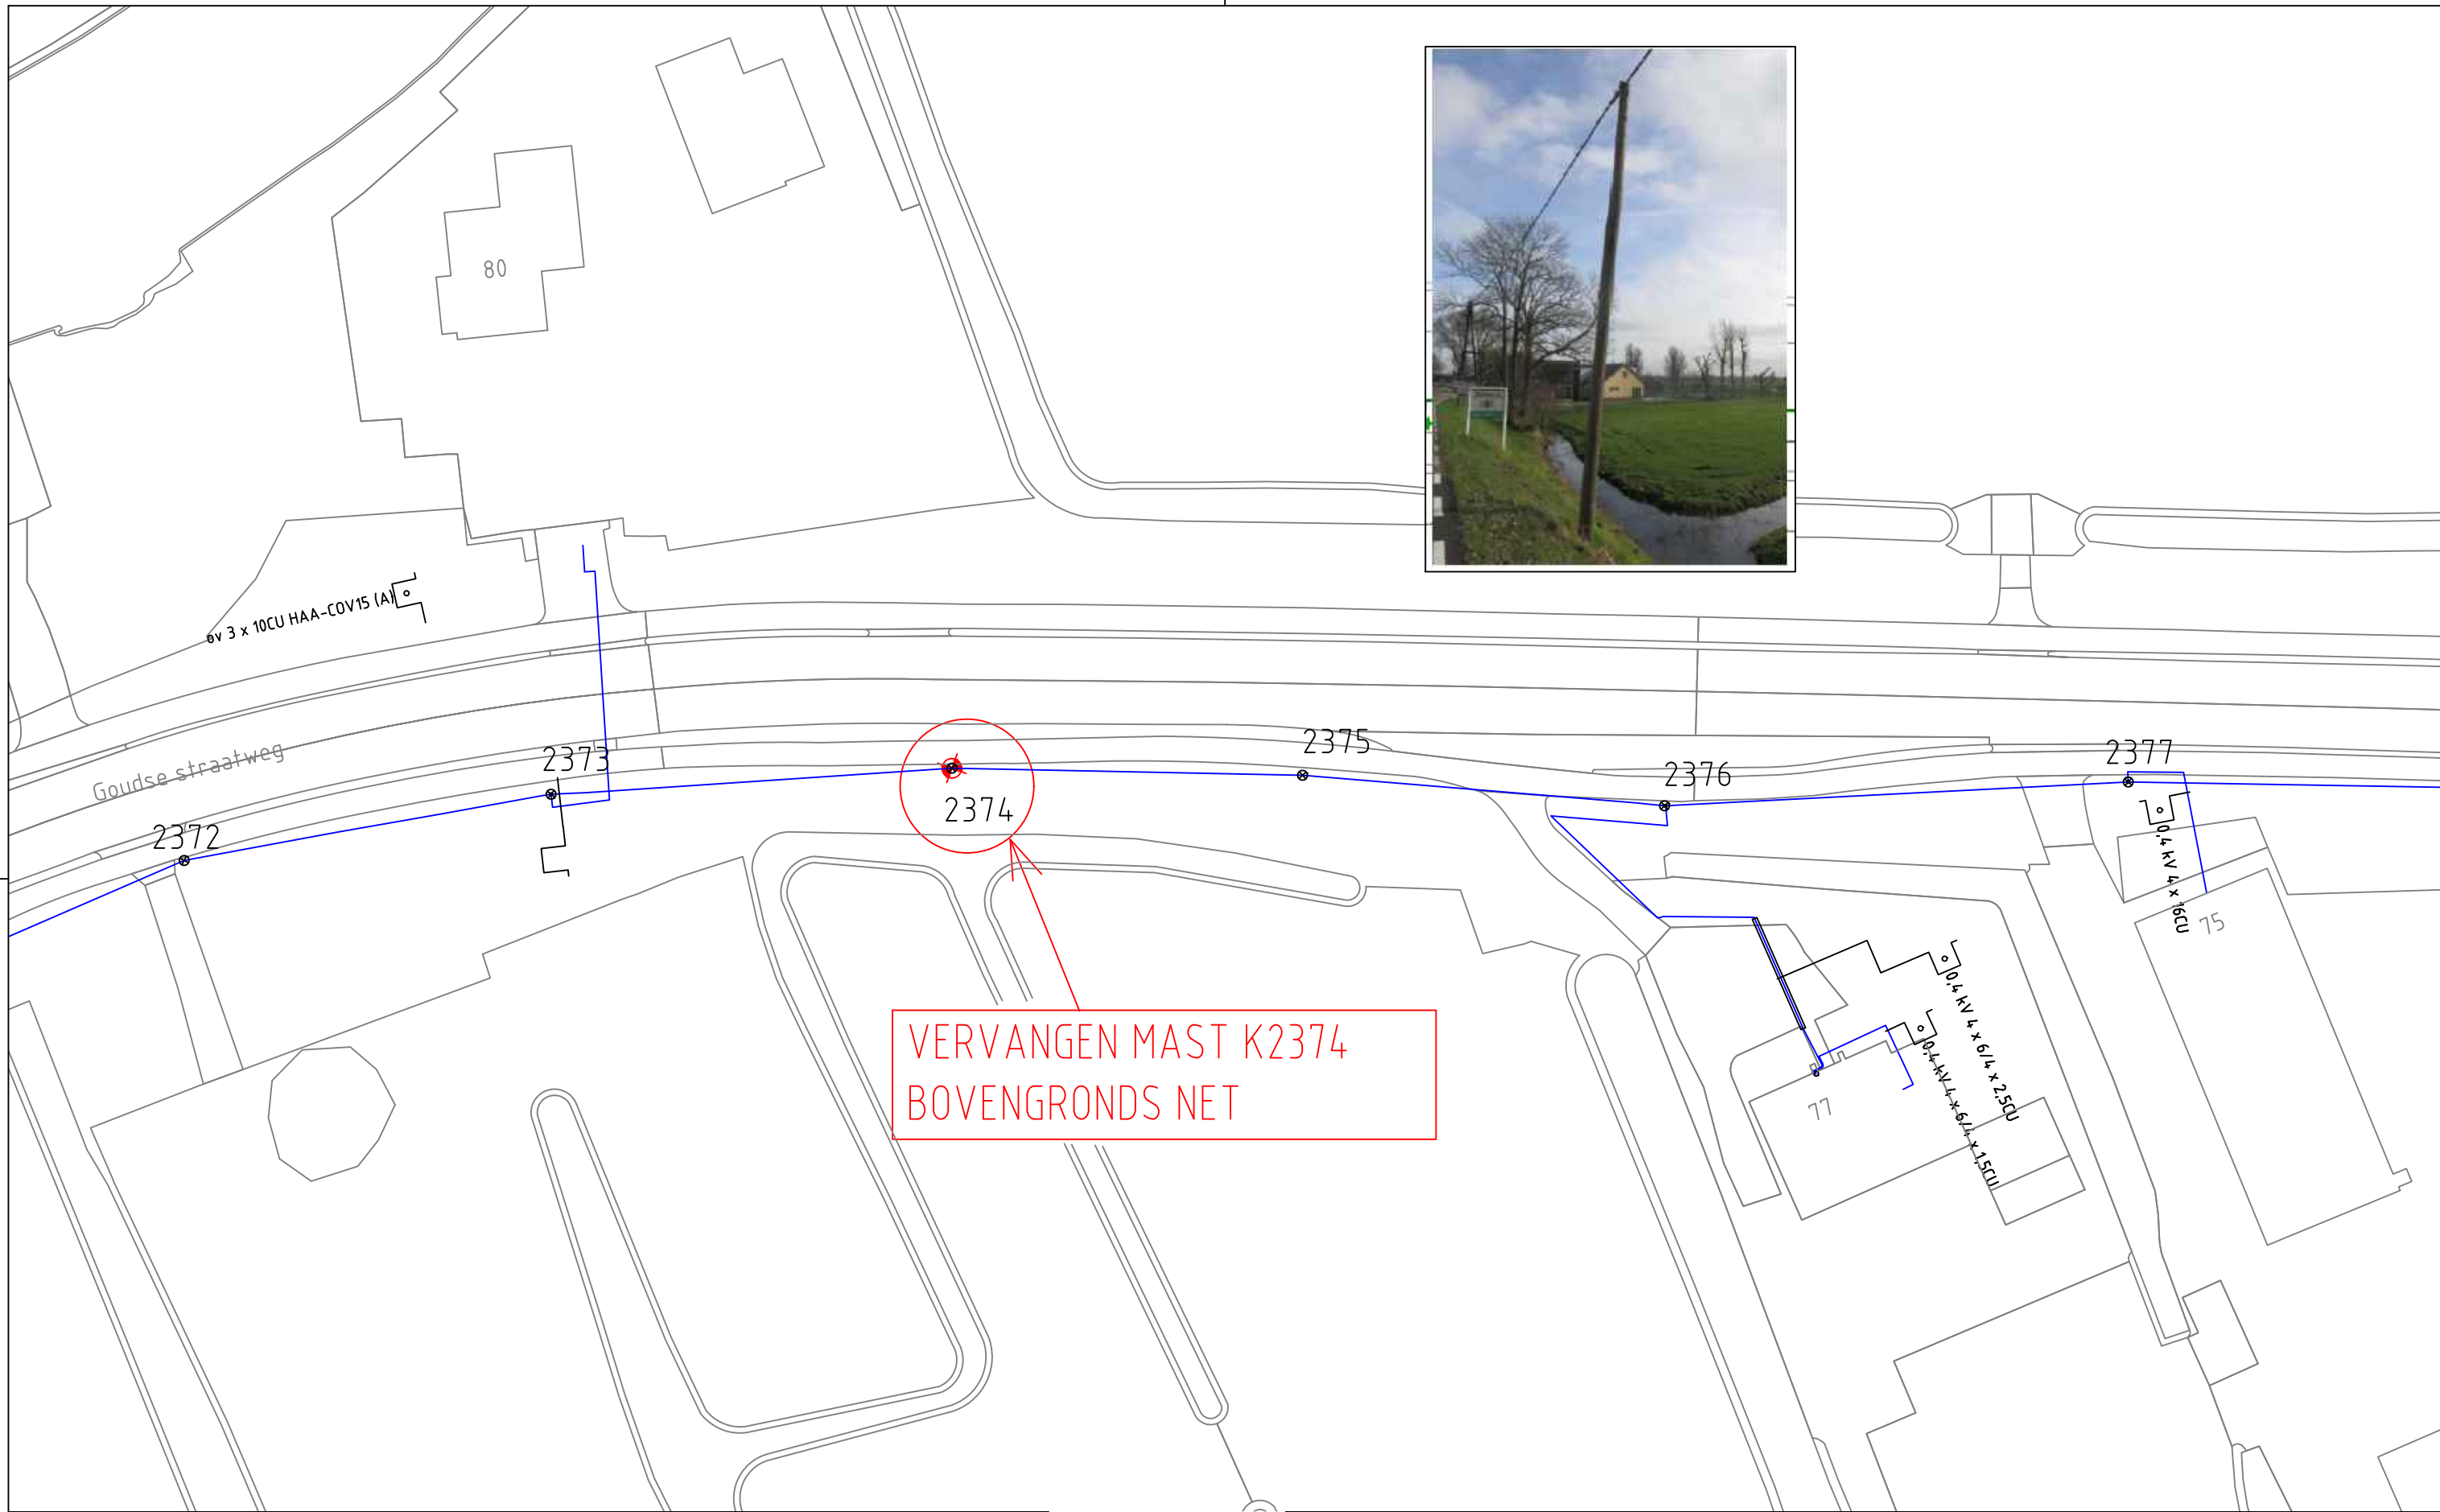

ELEKTRA NIEUW	 LS-kast	 Station	 Leveringspunt	 Laadpaal	 OV mast		
	 Mast bovengronds	 Mof	 Bescherming	Abc Tekst	 Zinkerbord		
	 Kabel nieuw	 Kabel te rijzen	 Kabel te rooien	 Buiten Bedrijf	 Kadaster		
ELEKTRA BESTAAND	 LS-kast	 Station	 Leveringspunt	 OV mast	 Mast bovengronds	 Mof	 Bescherming
	 0,4 kV/OV	 0,4 kV	 OV	 3 kV	 6 kV	 10/13 kV	
	 23 kV	 25 kV	 50 kV	 66 kV	 150 kV		
	 Buiten Bedrijf	 Telecom	 Aardkabel	 Gelijkspanning			

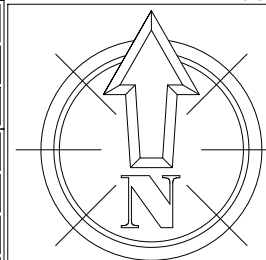

Opmerkingen/Tracélengte;

STEDIN
Formaat: A3
Schaal: 1:500
Volgend bladnr: n.v.t.

VERVANGEN MAST K2374
GOUDSESTRAATWEG 80 OUDEWATER
HAA-C19 <==> HAA-C25 <==> UITLOPER

Wijz:	Get: MVT
Datum: 21-07-2021	Gec:
Project: 36027028	
Documentsoort: Detailontwerp/Vergunning E	
Documentnr:	
Status: vrij voor uitvoering	