


Behoort bij beschikking van  
Burgemeester en Wethouders  
van Leiden

BV Z/21/3290944

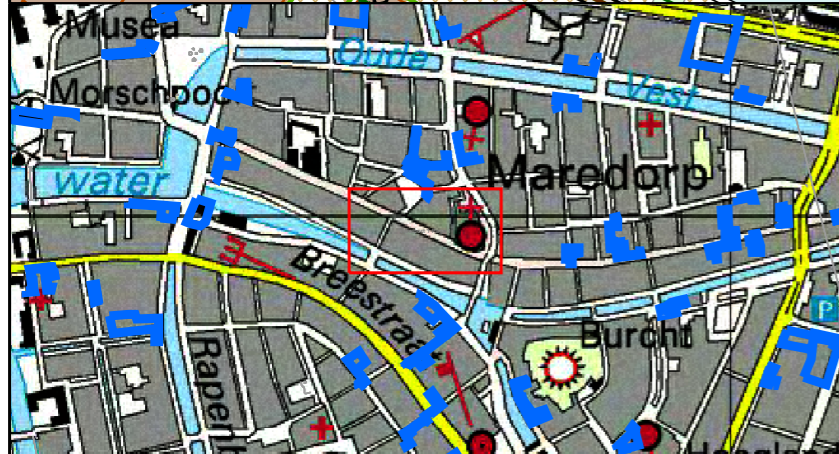

### Legenda

- Behuizing / Huisje (in bedrijf)
- Behuizing / Huisje (in bedrijf)
- Geul (definitief\_ligging\_bekend)
- Geul (definitief\_ligging\_bekend)
- Geul (definitief\_ligging\_onbekend)
- Geul (definitief\_ligging\_onbekend)
- Geul (gepland)
- Kabelgoot (definitief ligging onbekend)
- Mantelbuis (geplaatst)
- Cai Aansluitdoos (in bedrijf)
- Cai Aansluitdoos (in bedrijf)
- Cai Haspel/Rol
- Cai Mof
- Cai Mof (in bedrijf)

Title: KBS-197150 Haarlemmerstraat 93B, Leiden

Nummer 93495-463927

LEIDEN		LEIDEN	
Schaal: 1:500	User: Jpeters01		
ACE: CATV	Plotdatum: 05/08/2021	Size: A3	

