


Behoort bij beschikking van  
Burgemeester en Wethouders  
van Leiden  
BV. Z/21/3290944

de Zara is bovenop kabeltracé gebouwd. Kabel is onbereikbaar en dient een stukje omgelegd te worden over aangegeven tracé.  
- Dit betreft 25 meter sleuf (niet gehele kabel).  
- Mantelbuis rond 90mm meeleggen  
Goegerritssteeg wordt niet afgesloten

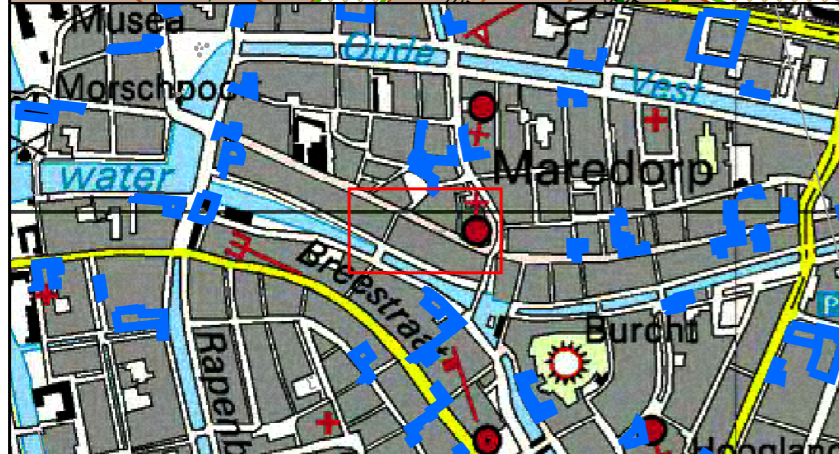

### Legenda

	Behuizing / Huisje(in bedrijf)		Mantelbuis(geplaatst)
	Behuizing / Huisje(in bedrijf)		Cai Aansluitdoos(gepland)
	Geul(definitief_ligging_bekend)		Cai Aansluitdoos(in bedrijf)
	Geul(definitief_ligging_bekend)		Cai Aansluitdoos(in bedrijf)
	Geul(definitief_ligging_onbekend)		Cai Haspel/Rol
	Geul(definitief_ligging_onbekend)		Cai Mof
	Geul(gepland)		Cai Mof(in bedrijf)
	Kabelgoot(definitief ligging onbekend)		

Title: KBS-197150 Haarlemmerstraat 93 B, Leiden	
Nummer 93488-463920	
LEIDEN	LEIDEN
Schaal: 1:500	User: overwijs
ACE: CATV	Plotdatum: 08/07/2021
	Size: A3

vodafone ziggo