



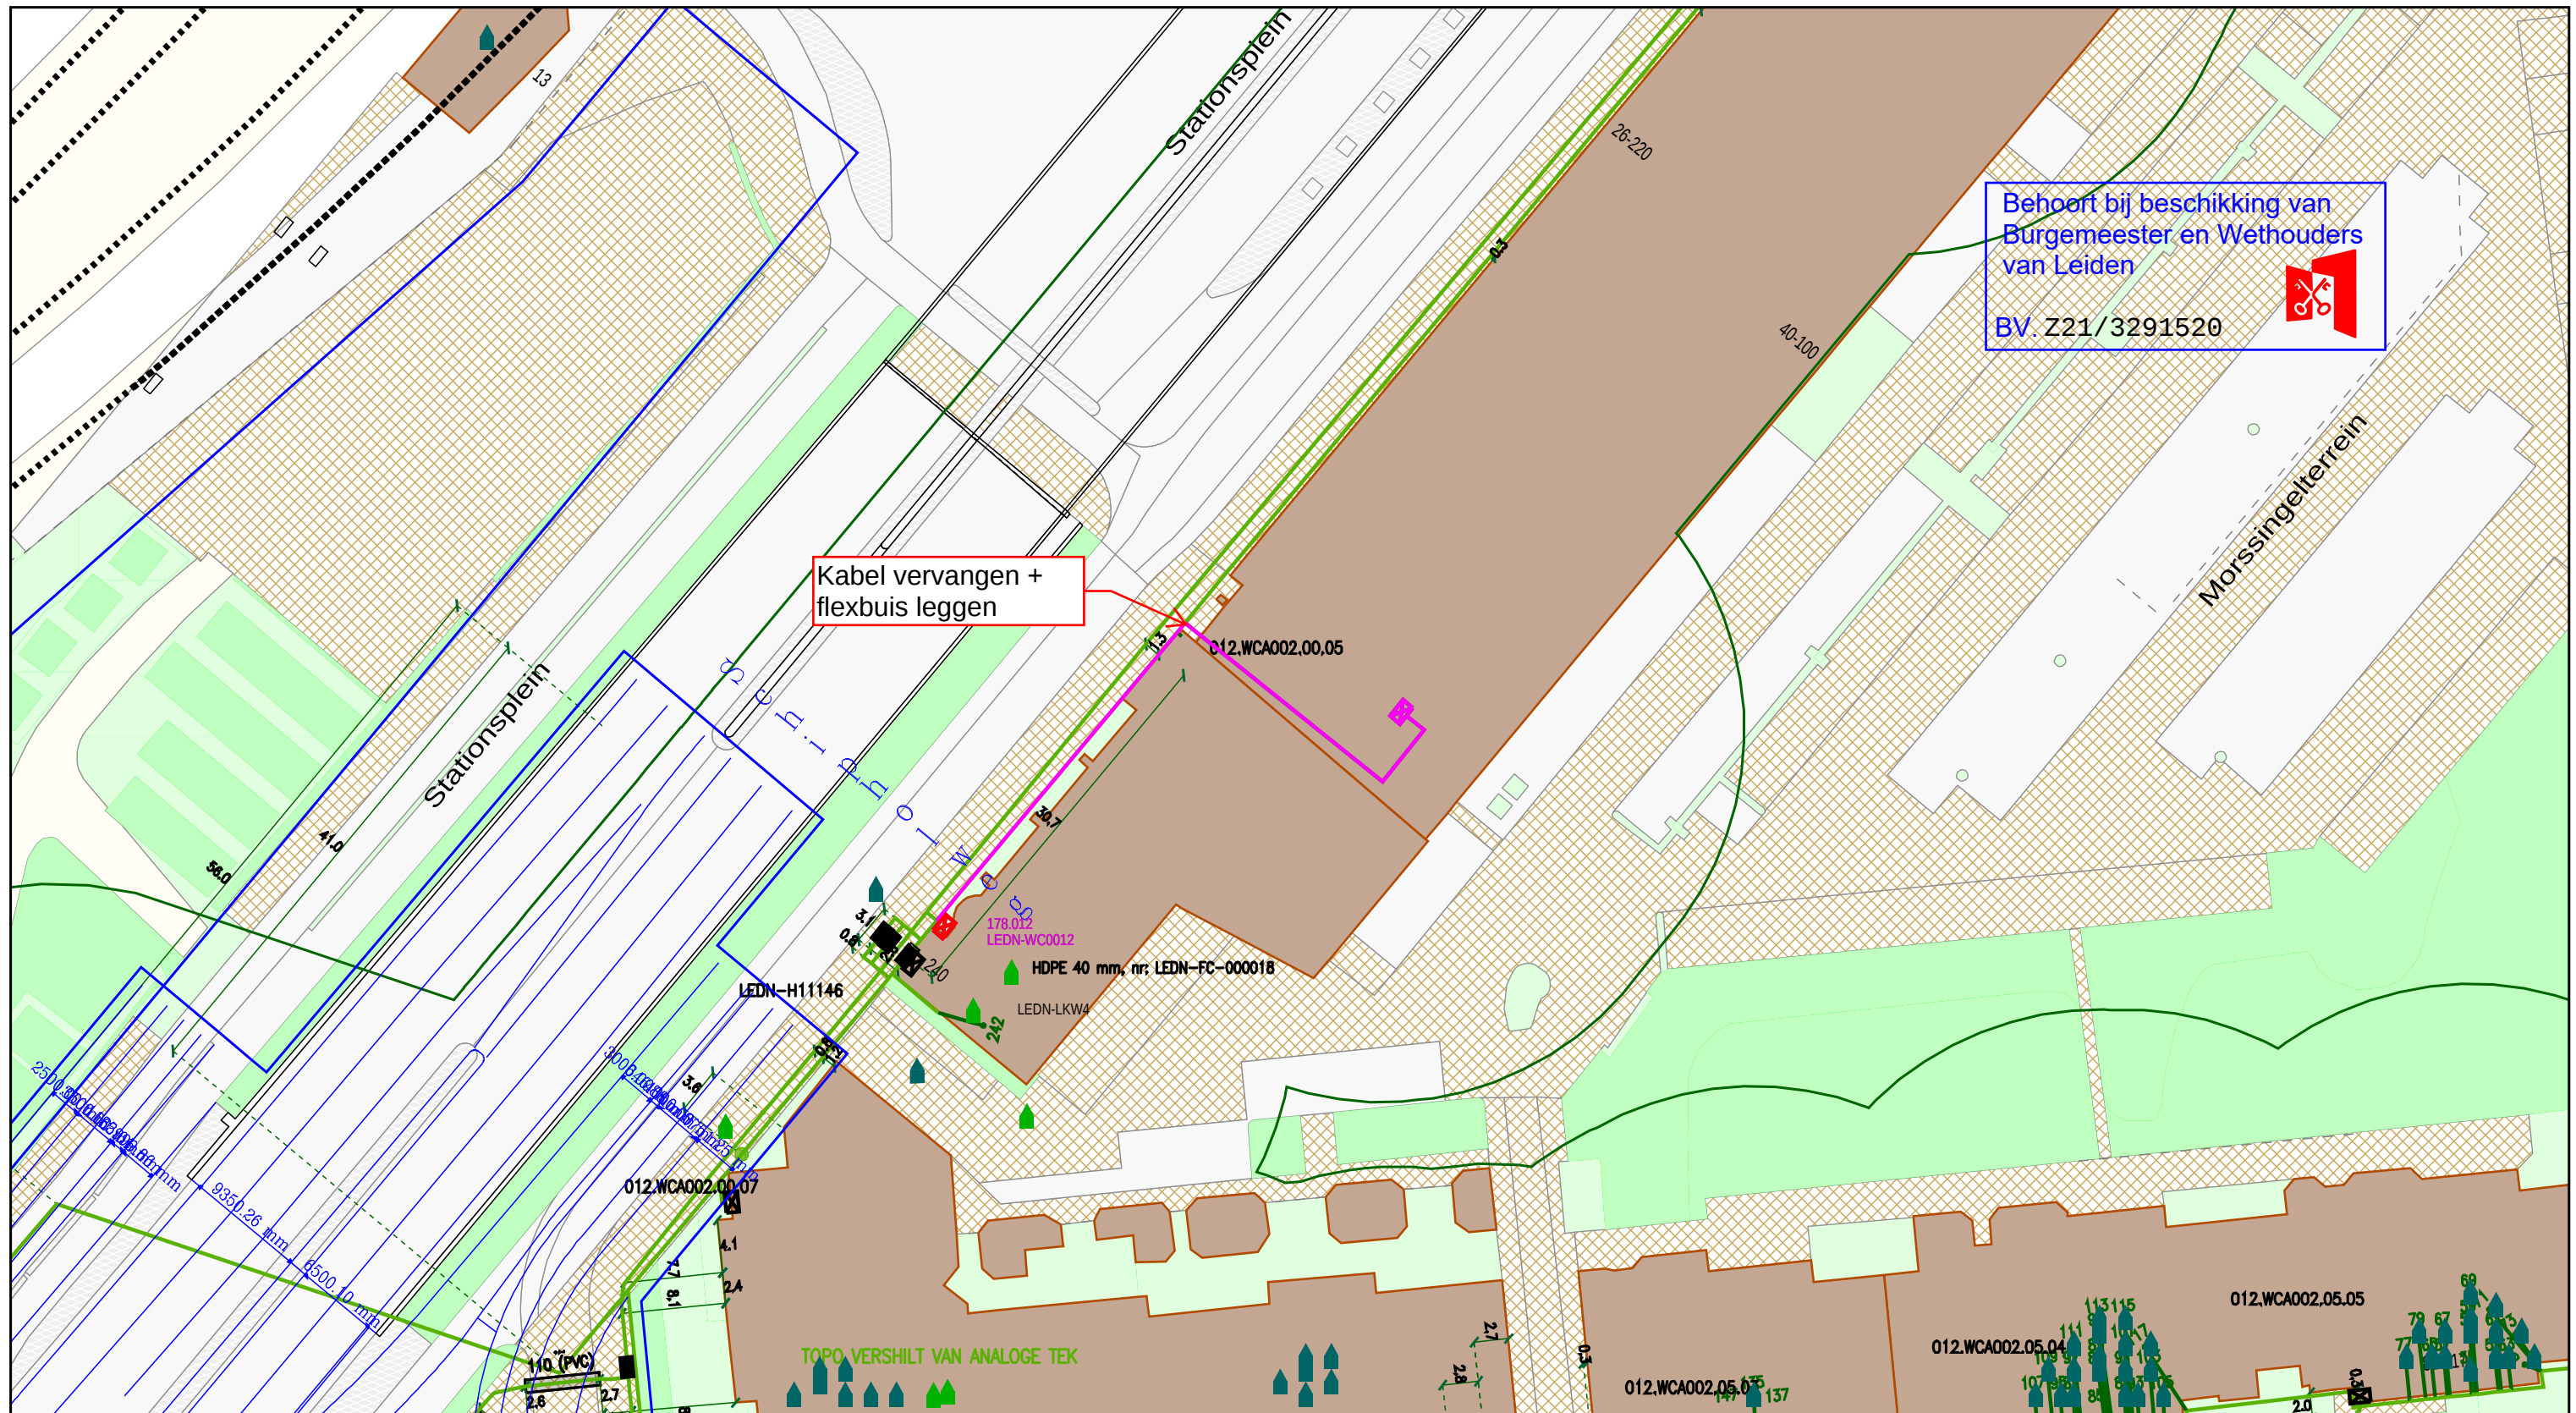

Behoort bij beschikking van
Burgemeester en Wethouders
van Leiden
BV. Z21/3291520



Kabel vervangen +
flexbuis leggen

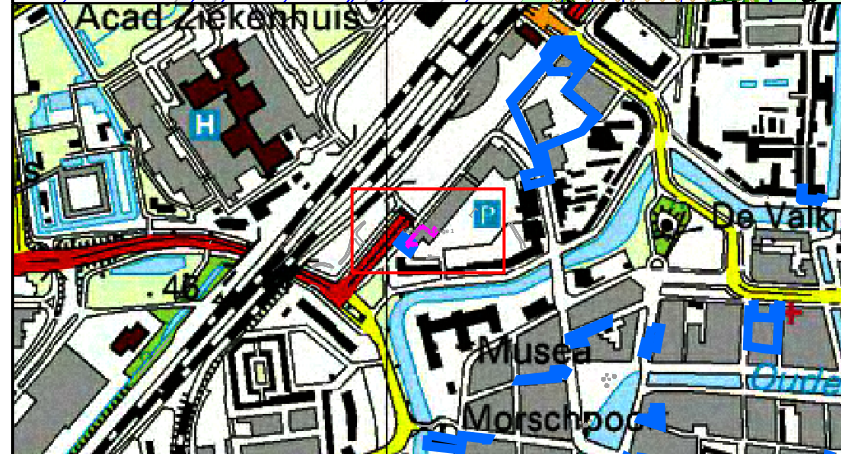

Legenda

- | | | | |
|---------------------------------|-----------------------------------|---------------------|------------------------------|
| Behuizing / Huisje(in bedrijf) | Behuizing / Huisje(in bedrijf) | Buisdop | Cai Aansluitdoos(in bedrijf) |
| Geul(definitief_ligging_bekend) | Geul(definitief_ligging_onbekend) | Cai Mof(in bedrijf) | Glas Hole(in bedrijf) |
| Mantelbuis(geplaatst) | | | |

Title: voeding Stationsplein 50 Leiden
KBS-196234

Nummer 92953-464357

LEIDEN

LEIDEN

Schaal: 1:500

User: galem

ACE: CATV

Plotdatum: 03/08/2021

Size: A3

vodafone Ziggo

