


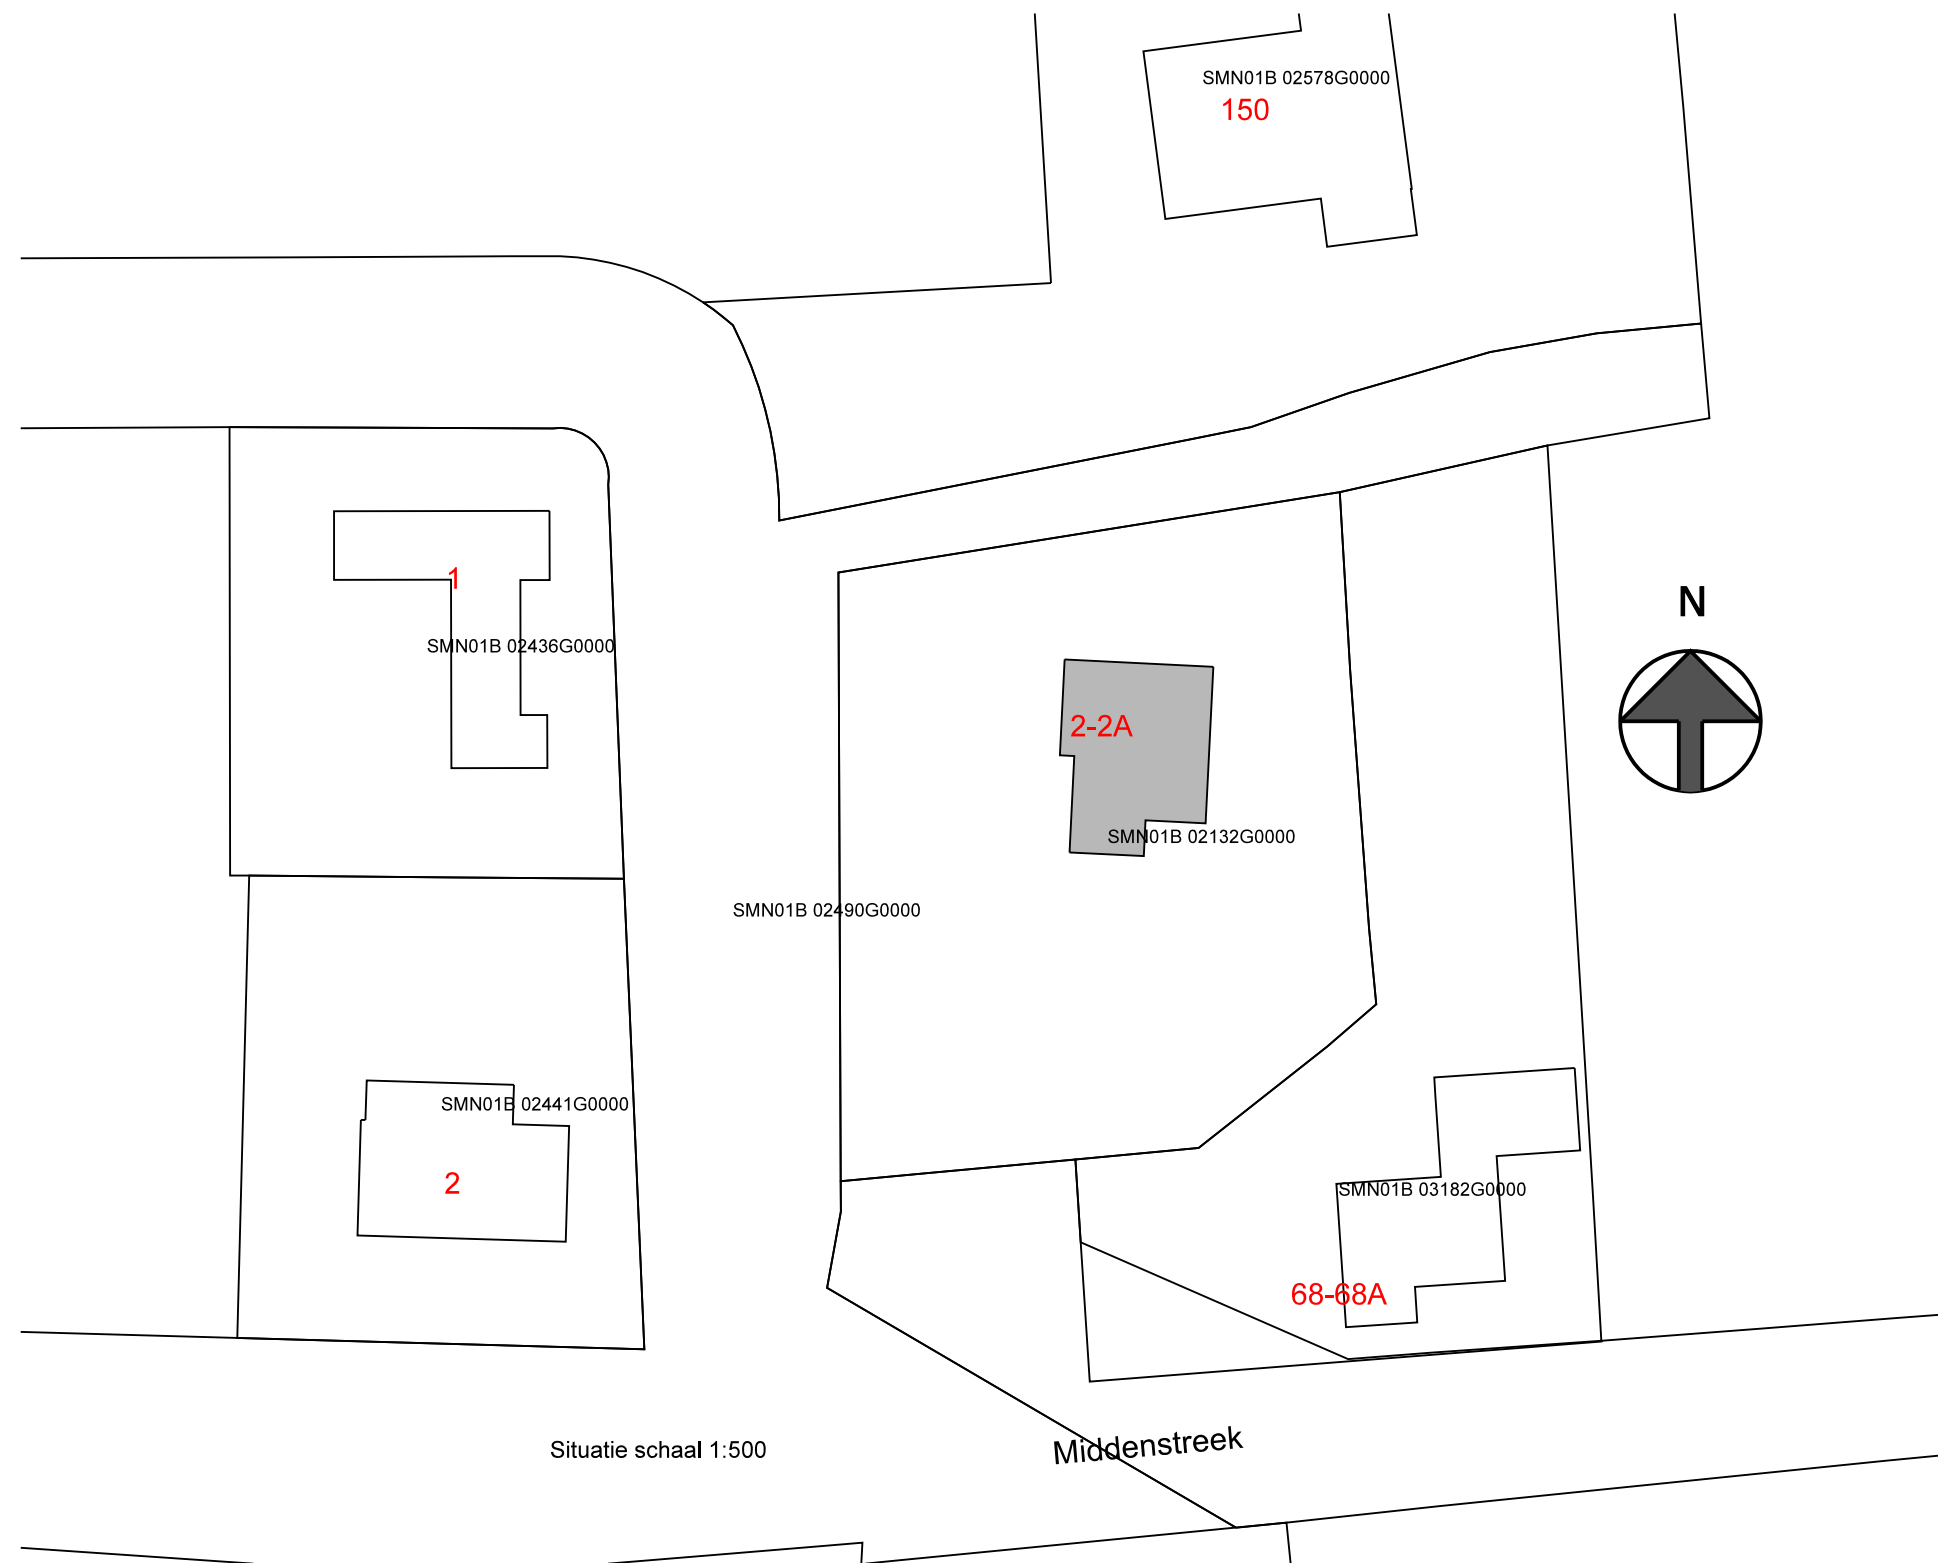


BE-02

Opdrachtgever:			M.s. Cune Martjeland 2 Schiermonnikoog		
Betreft:			Verbouw woning aan het Martjeland 2 te Schiermonnikoog		
Onderdeel:			Gewijzigde situatie bestektekening		
Get. :	B.O.M.	Schaal :	1:100	Gew. :	-
Tek.nr. :	20-257	Datum :	16-08-2021	Gew. :	-
Werknr.:	0000	Gew. :	-	Gew. :	-

RD BOUWBEDRIJF
R. DIJKSTRA
SCHIERMONNIKOOG

adres : postbus 40 9166 ZP
telefoon: 0519-531762
fax : 0519-531015
e-mail : info@bouwenopschier.nl
website : www.bouwenopschier.nl


Deze tekening is eigendom van Bouwbedrijf R. Dijkstra Schiermonnikoog
Het is verboden om deze te kopiëren en te verstrekken aan derden zonder toestemming

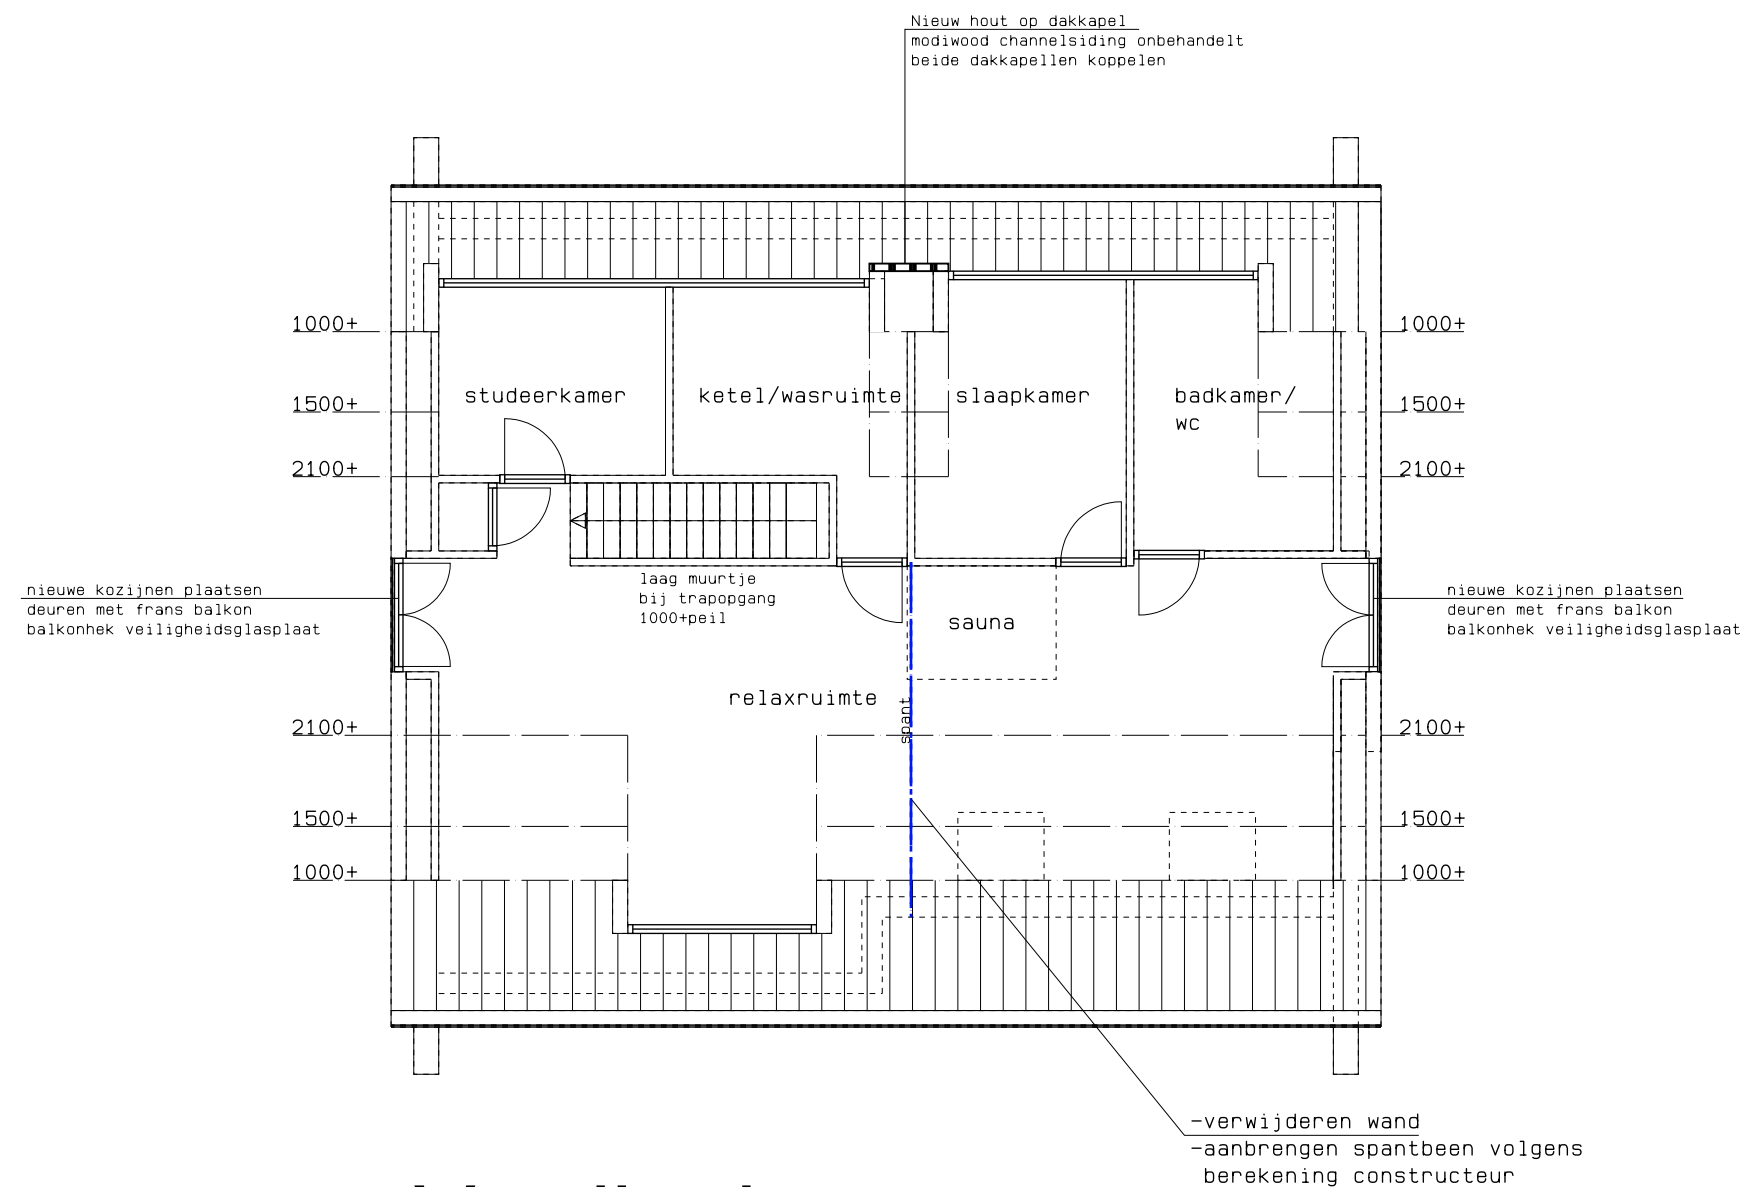

Verdieping gewijzigd

Aanpassen indeling verdieping
vergunningsvrij

BE-02
Tek.nr. : 20-257
Datum : 16-08-2021

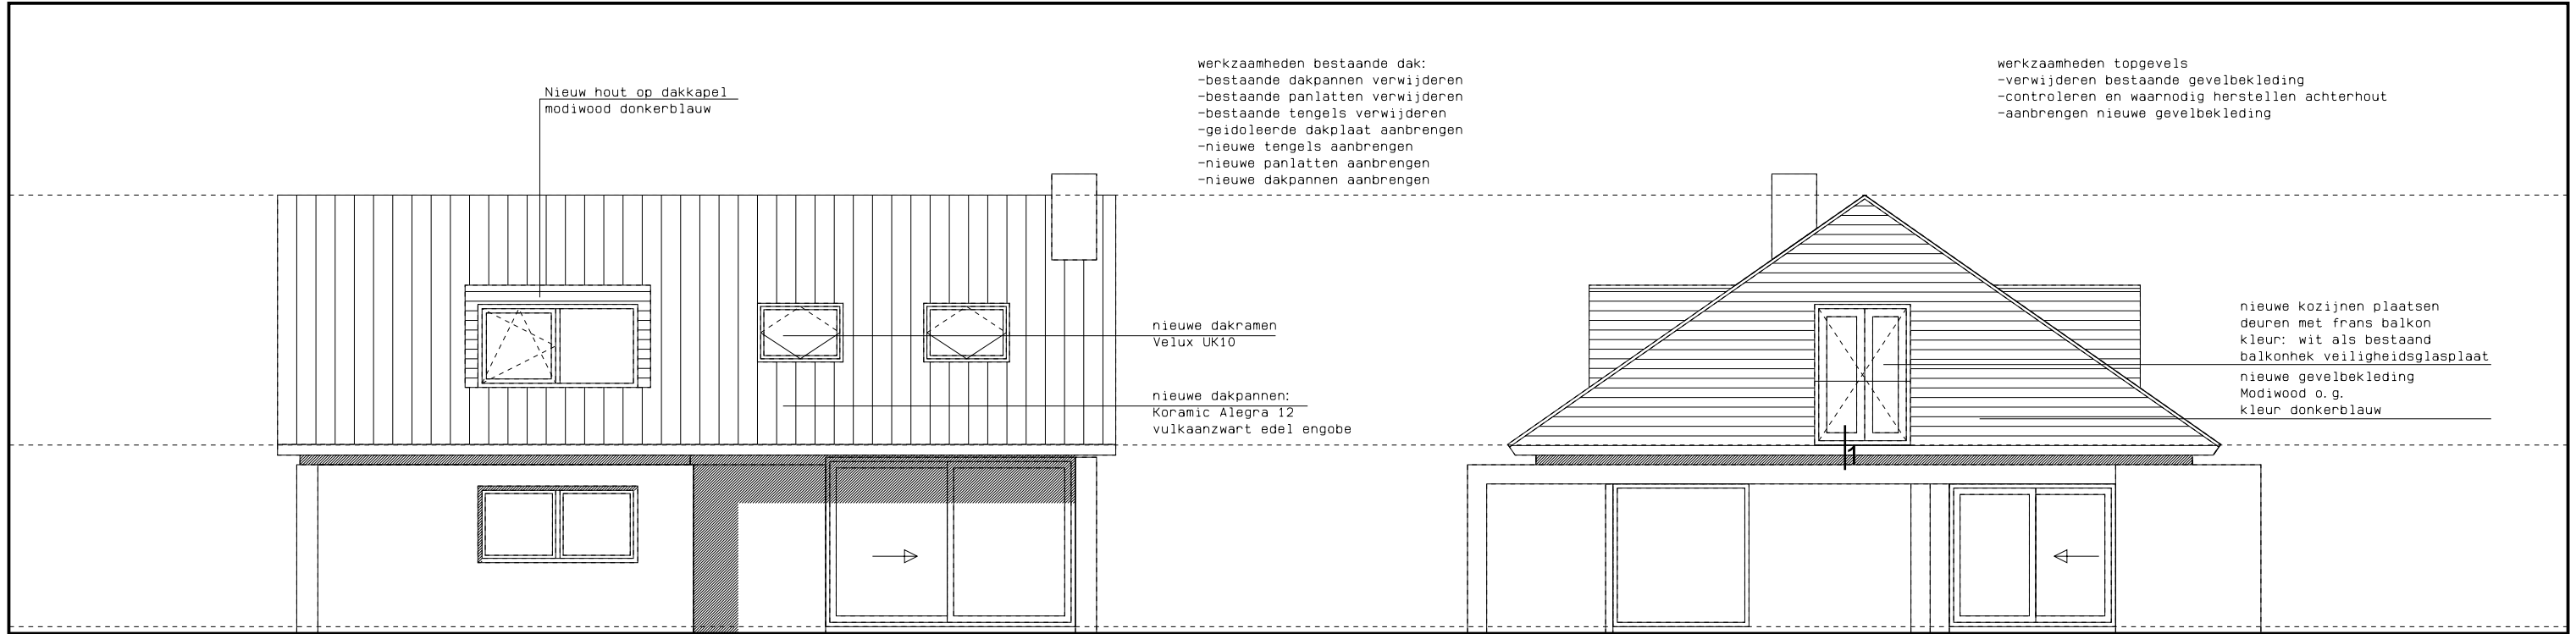


Voorgevel (gewijzigd)

werkzaamheden dakkapellen
-verwijderen bestaande gevelbekleding
-controleren en waar nodig herstellen achterhout
-aanbrengen nieuwe gevelbekleding
-opening tussen beide dakkapellen achtergevel dicht maken met houten constructie en dak. Dit heeft geen gevolgen voor de constructie. detaillering als bestaand.

Nieuw hout op dakkapel
modiwood donkerblauw
beide dakkapellen koppelen


nieuw dakpannen:
Koramic Alegria 12
vulkaanzwart edel engobe

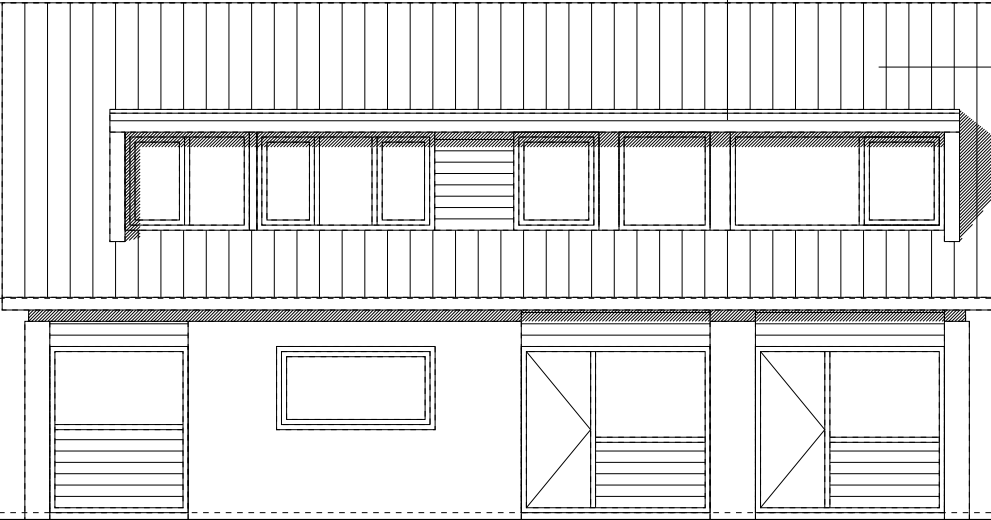

Achtergevel (gewijzigd)

Rechter zijgevel (gewijzigd)

nieuw kozijn plaatsen
deuren met frans balkon
balkonhek veiligheidsglasplaat
nieuw gevelbekleding
Modiwood o.g.
kleur donkerblauw

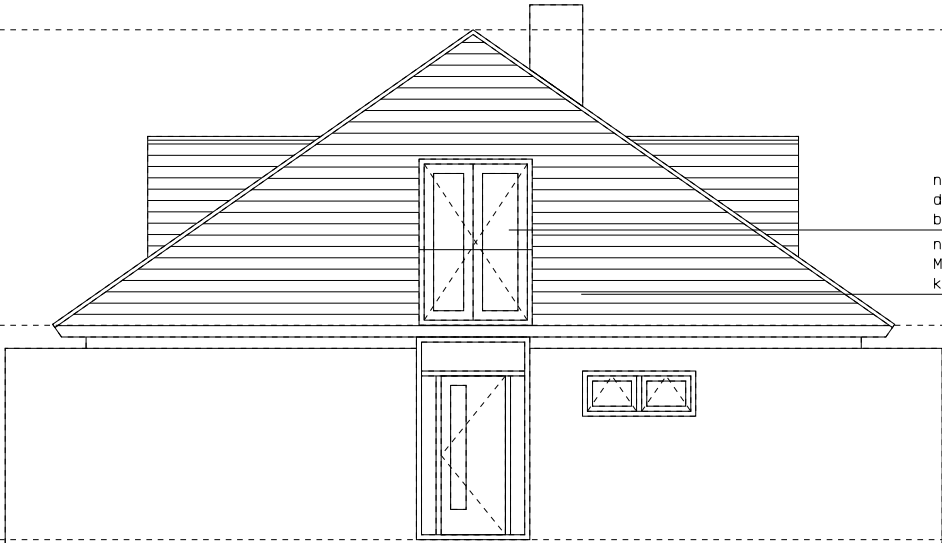

Linker zijgevel (gewijzigd)

BE-02
Tek.nr. : 20-257
Datum : 16-08-2021

Renvooi

Veiligheidsvoorschriften

fundering, gewapend beton, staal-, steen- en houtconstructies en systeemvloeren, alsmede de eventuele verankeringen uitvoeren overeenkomstig gegevens constructeur, resp. fabrikant

rookgasafvoer-voorzieningen zijn brandveilig volgens NEN 6062 en onbrandbaar volgens NEN 6062 als bedoeld in art. 2.59 van B.B.

dakbedekking is niet brandgevaarlijk volgens NEN 6063 als bedoeld in art. 2.71 van B.B.

rookproductie en brandvoortplanting volgens NEN-EN 13501-1 en volgens bouwbesluit afdeling 2.9 "beperking van het ontwikkelen van brand en rook"

constructieonderdeel	rookklasse grenzend aan de binnenlucht	brandklasse grenzend aan de binnenlucht	brandklasse grenzend aan de buitenlucht
overige			
- wanden, plafond	s2	klasse D	klasse D
- vloeren, trap, e.d.	s1f1	klasse Df1	-
- deuren, plint, e.d.	s2	klasse D	klasse D

Gezondheidsvoorschriften

de wering van vocht van buiten van uit- en inwendige scheidingconstructie, als bedoeld in afd. 3.5 van het B.B. voldoet aan NEN 2778 en de specifieke luchtstroom heeft volgens de NEN 2690 een specifieke lucht volumestroom van ten hoogste 0,02 dm3(m2. s)

openingen als bedoeld in afd. 3.10 van het B.B. heeft in de uitwendige scheidingsconstructie geen openingen die breder zijn dan 0,01m


afvoer van afvalwater en fecaliën als bedoeld in art. 6.16 van het B.B. aansluiten op bestaande standleiding, uitvoeren conform NEN 3215 (capaciteit, lucht- en waterdicht), kleur grijs

Energiezuinigheidsvoorschriften

Een uitwendige scheidingsconstructie van een verblijfsgebied, een toiletruimte of een badruimte heeft een volgens NEN 1068 bepaalde warmteweerstand van ten minste 2.1m2.K/W voor het dak.

isolerende beglazing met een warmtedoorgangscoefficient van ten hoogste 1,65 W/m2.K

werkzaamheden bestaande dak:
-bestaande dakpannen verwijderen
-bestaande panlatten verwijderen
-bestaande tengels verwijderen
-geïsoleerde dakplaat aanbrengen Rc= 4,0 m2.K/W
-nieuwe tengels aanbrengen
-nieuwe panlatten aanbrengen
-nieuwe dakpannen aanbrengen

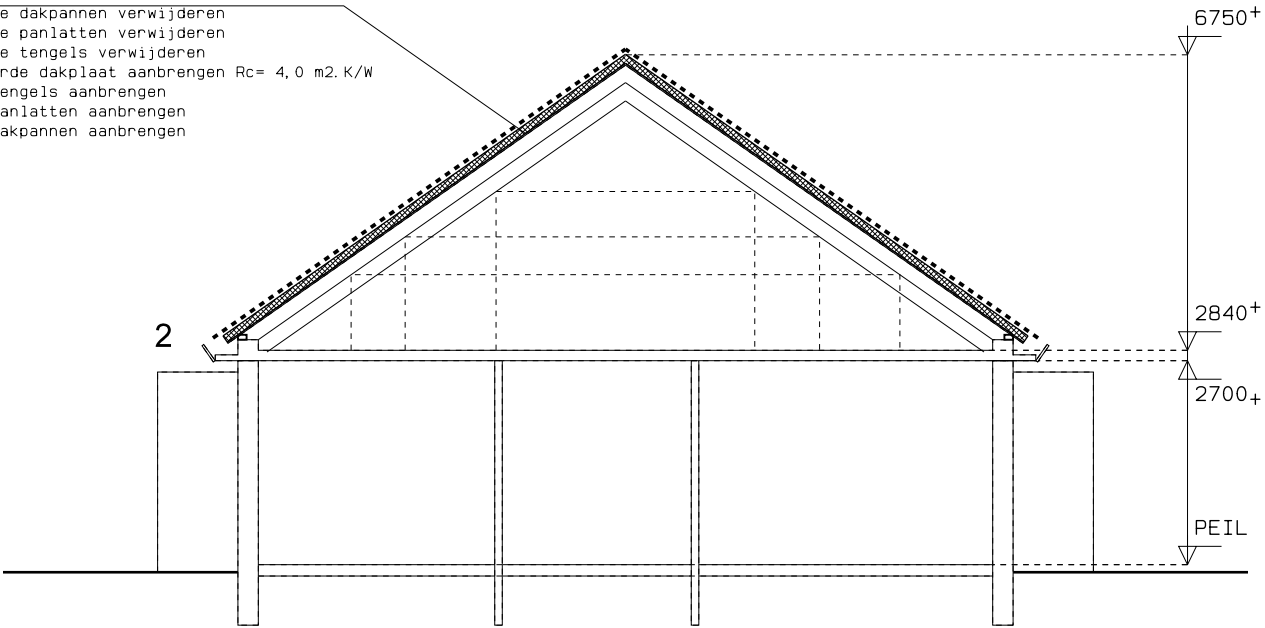


Doorsnede (gewijzigd)



Koramic Alegra 12
vulkaanzwart edel engobe

BE-02
Tek.nr. : 20-257
Datum : 16-08-2021

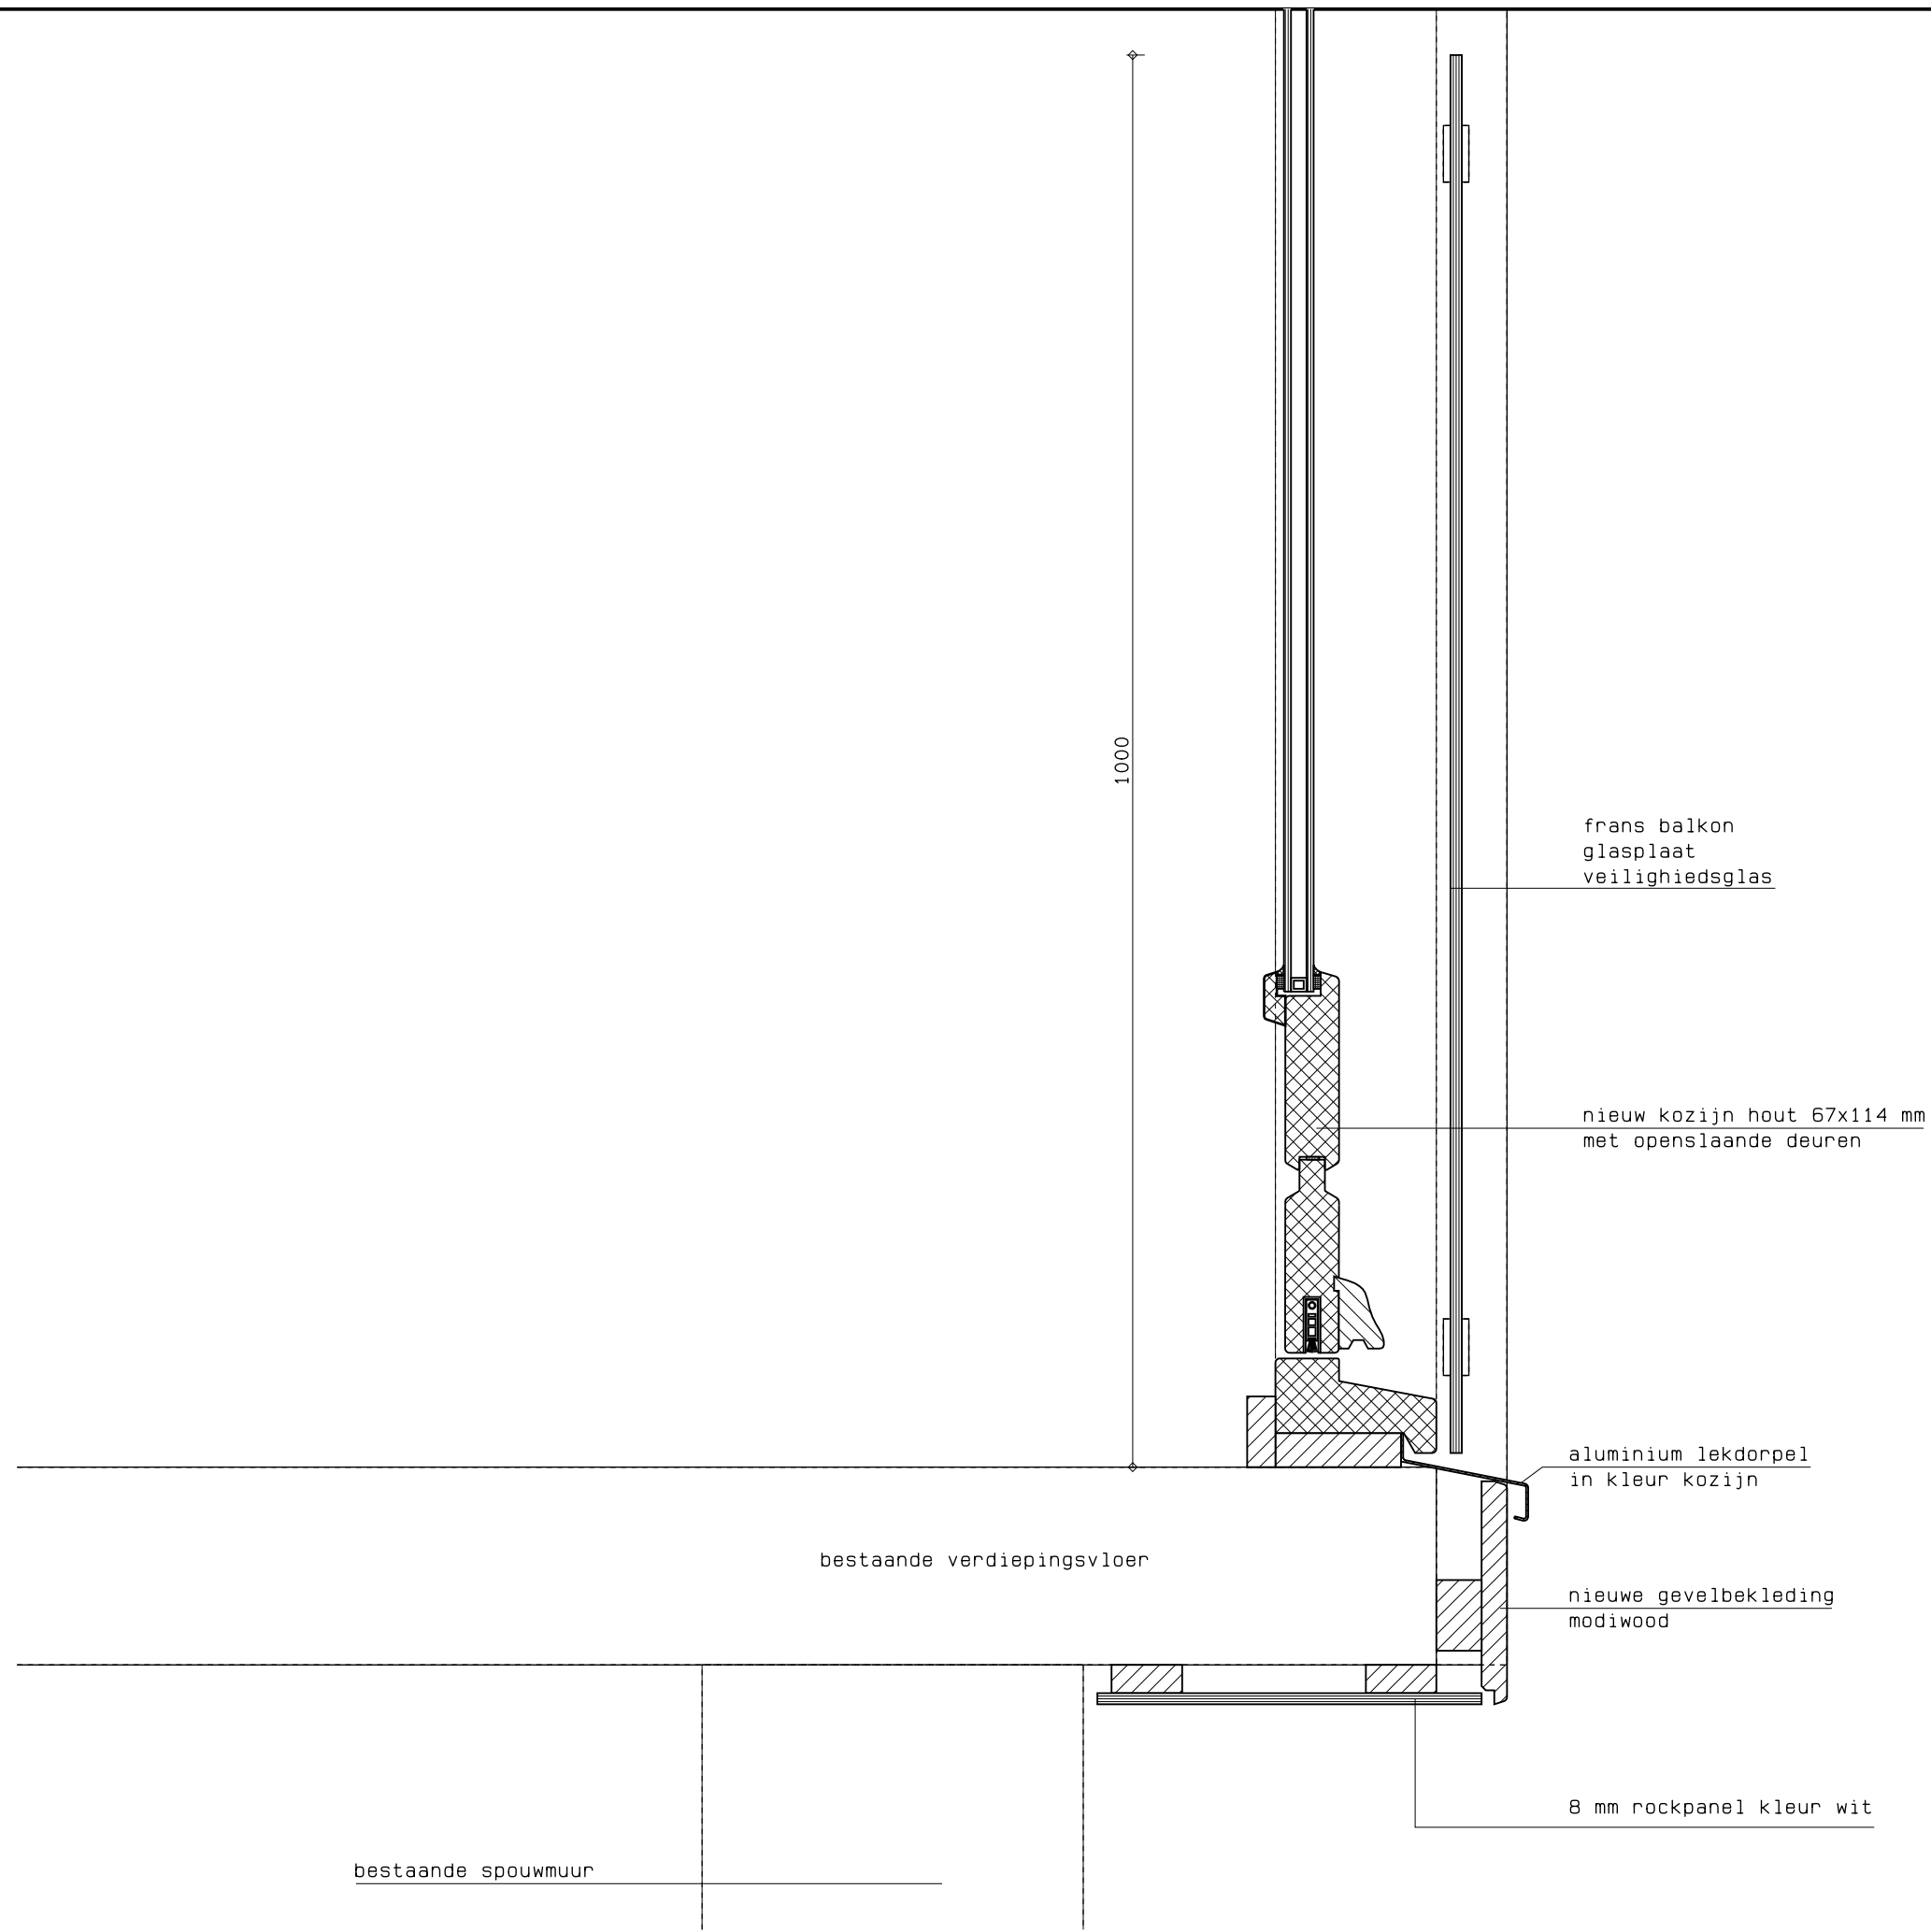

BE-02
Tek.nr. : 20-257
Datum : 16-08-2021

- Koramic Alegria 12
- panlatten
- tengels
- geïsoleerde dakplaat Rc= 4,0 m2.K/W
- bestaande dakhout


zinken goot

nieuwe gootplank

bestaande betonvloer

bestaande
spouwmuur

SlimFix® RenoTwin

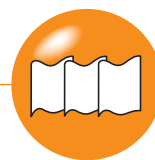

Renovatie-element voor na-isolatie op bestaande dakelementen en/of doorgezakte gordingdaken

PRODUCTINFORMATIE

Toepassing	Renovatie-element voor het na-isoleren van bestaande dakelementen en/of doorgezakte gordingdaken met dragend dakbeschoot bij woningen en utiliteitsgebouwen, afgewerkt met pannenbedekking, t/m klimaatklasse 3
Breedte	1000 mm (werkend)
Lengte	Op specificatie: van 3600 t/m 7500 mm
Bovenzijde	Versterkte, thermisch reflecterende en dampopen aluminiumfolie met rastermotief en anti-slip noppen, voorzien van 3 constructief ingelijmde houten regels, afm. 40 x 44 mm
Isolatiekern	EPS ^{HR} -SE met een verhoogd isolerend vermogen
Onderzijde	Versterkte, thermisch reflecterende en dampopen aluminiumfolie
Randafwerking	Langszijde: zie matrix Kopse kanten recht of met gootdetail en/of nokafschuining

LEVERINGSPROGRAMMA


R _C -klasse	Type	R _C waarde in m²K/W*					Dikte isolatie in mm	Dikte element in mm incl. tengels	Gewicht in kg/m² (ca.)	Randafwerking langs zijde	Uiterste levertijd in werkdagen (o.o.v)	Prijs per m²
		Bij isolatiedikte bestaand dakelement in mm										
		0**	20	30	40	50						
3.5	RenoTwin 3.5	3,26	3,70	3,92	4,14	4,36	82	104	4,0	messaging/groef	7	28,50
4.0	RenoTwin 4.0	3,76	4,20	4,42	4,64	4,86	97	119	4,2	messaging/groef	7	30,90
4.5	RenoTwin 4.5	4,32	4,76	4,98	5,20	5,42	114	136	4,5	messaging/groef	7	33,25
5.0	RenoTwin 5.0	4,82	5,26	5,48	5,70	5,92	129	151	4,8	messaging/groef	7	35,75
5.5	RenoTwin 5.5	5,22	5,66	5,88	6,10	6,32	141	163	5,0	messaging/groef+ purgoot	7	38,15
6.3	RenoTwin 6.3	6,06	6,50	6,72	6,94	7,16	166	188	5,4	messaging/groef+ purgoot	7	40,75
6.7	RenoTwin 6.7	6,52	6,96	7,18	7,40	7,62	180	202	5,6	messaging/groef+ purgoot	7	43,10
7.0	RenoTwin 7.0	6,58	7,02	7,24	7,46	7,68	188	210	5,8	messaging/groef+ purgoot	7	45,45
8.0	RenoTwin 8.0	7,72	8,16	8,38	8,60	8,82	224	246	6,4	messaging/groef+ purgoot	7	50,45
9.0	RenoTwin 9.0	8,80	9,24	9,46	9,68	9,90	258	280	7,0	messaging/groef+ purgoot	7	55,10
10.0	RenoTwin 10.0	9,82	10,26	10,48	10,70	10,92	290	312	7,5	messaging/groef+ purgoot	7	59,80

* R_C-waarde berekend bij een bestaand dakelement met een R_C van 0,66 m²K/W bij dikte 20 mm, een R_C van 0,88 m²K/W bij dikte 30 mm, een R_C van 1,10 m²K/W bij dikte 40 mm en een R_C van 1,32 m²K/W bij dikte 50 mm (Conform bijlage i.2.1.4 NTA 8800)


** R_C-waarde berekend bij toepassing op een niet geïsoleerd dakbeschoot van 22 mm met een luchtsponw tussen het dakbeschoot en de isolatieplaat (Conform tabel i.4 NTA 8800)

EXTRA BEVESTIGERS BIJ EEN OVERSTEK

Met extra schuin geplaatste schroeven (zie tekening) kan eenvoudig een overstek gerealiseerd worden. Hiervoor zijn per element 3 extra schroeven nodig. Kies voor de lengte de langste schroef zoals deze vermeld staat onder het betreffende type dakelement. Voorbeelden: Bij type RenoTwin 6.3 de schroef 335xØ8 en bij type RenoTwin 7.0 de schroef 365xØ8.

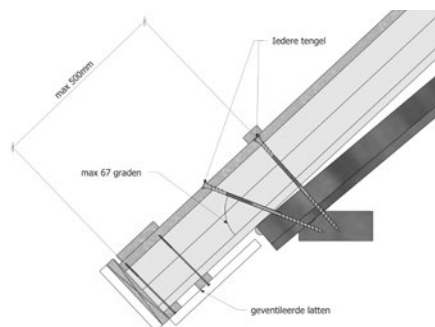

SlimFix® RenoTwin

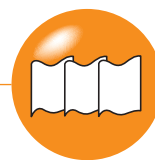

Renovatie-element voor na-isolatie op bestaande dakelementen en/of doorgezakte gordingdaken

HULPMATERIALEN

Type	Uit te vlakken doorbuiging in mm	Bevestiging met RenoTwin schroeven Ø8*				
		Dikte bestaand dakpakket in mm				
		22	40	50	60	70
		Benodigde schroeflengte in mm				
RenoTwin 3.5	0	n.v.t.	195	195	225	225
	20	195	225	225	225	235
	30	225	225	225	235	235
RenoTwin 4.0	0	n.v.t.	225	225	225	235
	20	225	225	235	255	255
	30	225	235	255	255	275
RenoTwin 4.5	0	n.v.t.	225	235	235	255
	20	225	235	255	275	275
	30	235	255	275	275	302
RenoTwin 5.0	0	n.v.t.	235	255	255	275
	20	255	255	275	275	302
	30	255	275	275	302	302
RenoTwin 5.5	0	n.v.t.	255	255	275	275
	20	255	275	275	302	302
	30	255	275	302	302	335
RenoTwin 6.3	0	n.v.t.	275	302	302	302
	20	275	302	302	335	335
	30	302	302	335	335	335

Type	Uit te vlakken doorbuiging in mm	Bevestiging met RenoTwin schroeven Ø8*				
		Dikte bestaand dakpakket in mm				
		22	40	50	60	70
		Benodigde schroeflengte in mm				
RenoTwin 6.7	0	n.v.t.	302	302	302	335
	20	302	302	335	335	335
	30	302	335	335	335	365
RenoTwin 7.0	0	n.v.t.	302	302	335	335
	20	302	335	335	335	365
	30	302	335	335	365	365
RenoTwin 8.0	0	n.v.t.	335	365	365	365
	20	335	365	365	365	365
	30	365	365	397	397	397
RenoTwin 9.0	0	n.v.t.	365	397	397	397
	20	365	397	397	435	435
	30	397	397	435	435	435
RenoTwin 10.0	0	n.v.t.	397	435	435	435
	20	435	435	435	435	472
	30	435	435	435	472	472

*De lengte van de schroef is gebaseerd op: de dikte van RenoTwin + dikte bestaand dakpakket, incl. tengels + eventuele uitvlakking tot max. 30 mm + min. 40 mm gordingdiepte. Projectspecifiek en bij hogere doorbuigingen kan IsoBouw de schroeflengte berekenen.

	RenoTwin schroeven										
	8x195	8x225	8x235	8x255	8x275	8x302	8x335	8x365	8x397	8x435	8x472
Eenheid	50 st./ds	50 st./ds	50 st./ds	50 st./ds	50 st./ds	50 st./ds	50 st./ds	50 st./ds	50 st./ds	25 st./ds	25 st./ds
Verwerbare m² per eenheid	ca. 16,5	ca. 16,5	ca. 16,5	ca. 16,5	ca. 16,5	ca. 16,5	ca. 16,5	ca. 16,5	ca. 16,5	ca. 8	ca. 8
Prijs per eenheid	37,45	46,00	49,45	54,80	59,60	68,50	80,00	92,50	105,00	58,75	74,00

Materiaal	Eenheid	Prijs
Waterdicht SlimFix Reno naadprofiel 3 m	8st. / bundel t.b.v. 24 m1	40,30
SlimFix schroefhulp (toepasbaar vanaf R _c 4.0)	st.	25,00
Voldraadschroef 6x120 t.b.v. kopgeveloverstek	100 st./ds (verbruik ca. 4 st./m² elementen met kopgeveloverstekvoorziening)	30,00

Materiaal	T.b.v. type (Rc-waarde)	Eenheid*	Levertijd in werkdagen	Prijs per eenheid
Horizontale RenoGoot S (1,95 m, RAL 7021)	3.5 en 4.0	6 st. / doos (werkende lengte 11,7 m)	13	710,00
Horizontale RenoGoot M (1,95 m, RAL 7021)	4.5 en 5.0	6 st. / doos (werkende lengte 11,7 m)	13	790,00
Horizontale RenoGoot L (1,95 m, RAL 7021)	5.5 t/m 8.0	6 st. / doos (werkende lengte 11,7 m)	13	860,00
Verticale RenoGoot S (1,6 m, RAL 7021)	3.5 en 4.0	4 st. / doos (werkende lengte 6 m)	13	245,00
Verticale RenoGoot M (1,6 m, RAL 7021)	4.5 en 5.0	4 st. / doos (werkende lengte 6 m)	13	265,00
Verticale RenoGoot L (1,6 m, RAL 7021)	5.5 t/m 7.0	4 st. / doos (werkende lengte 6 m)	13	295,00

* Het Horizontale RenoGoot-pakket bevat: 6x Horizontale RenoGoot (bestaande uit een kopplaat en een gootdeel), 14x brackets (ter versteviging en koppeling) en 30x RVS-schroeven met verzonken kop Ø4 mm x 32 mm TX
Het Verticale RenoGoot-pakket bevat: 4x Verticale RenoGoot (bestaande uit een verholen goot en een afdekkap), 4x schuimrubberband (1,5 m) en 24x RVS-boorschroeven + rubberring Ø4.8 mm x 32 mm TX

Attentie: Bij gebruik van de RenoGoot altijd de SlimFix RenoTwin platen met gootdetail bestellen.


FLEX-/ MAATWERKOPLOSSINGEN

Zie pag. 31 voor de toepasbare maatwerkoplossingen zoals een drupgootsparing en nok-en gootafschuiningen.

OVERIGE INFO

Franco levering

Vanaf 100 m², gelost

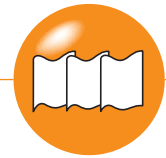SlimFix® Flex**NIEUWBOUW****RENOVATIE****FLEX-/MAATWERKOPLOSSINGEN**

Mogelijke flex-/ maatwerkopties		Opmerking / Uitvoering	Extra levertijd in werkdagen	Toeslagprijs	Toepasbaar bij ...										
					Renovatie							Nieuwbouw			
					SlimFix® (geen langslat)	SlimFix® L (met langslat)	SlimFix® Solar (geen langslat)	SlimFix® Solar L (met langslat)	SlimFix® Riet	SlimFix® Reno ⁺	SlimFix® Reno ^{Twin} (Solar)	SlimFix ^{XT} ®	SlimFix ^{XT} ® Solar	SlimFix ^{XT} ® Riet	SlimFix ^{XT} ® Passief
	Kopgevel- overstek- voorziening	Mogelijk vanaf R _C 5.0 (R _C 4.5+4.0 bij SlimFix ^{XT} ® Riet en R _C 5.5 bij Reno ^{Twin})	2	93,00 / element (70,00 bij Reno ^{Twin})	•	•	•	•	•		•	•	•	•*	
	Kopgevel- boei bord	Altijd in breedte van 1020 mm	2	34,50 / stuk	•		•					•	•		•
			-	geen		•		•	•				•		
	Kopgevel- muursparing	Met keep 50x227 mm Mogelijk vanaf R _C 5.0	2	31,50 / element	•		•					•	•		•*
	Dakvenster- voorziening		2	77,25 / stuk	•	•	•	•	•			•	•	•	•
	Drupgootsparing	Afm. 28x38 mm t/m R _C 2.5, 45x65 mm vanaf R _C 3.0	-	gratis						•	•				
	Gootverjonging*	Mogelijk vanaf R _C 3.0 (R _C 3.0+4.0 bij SlimFix ^{XT} ® Riet)	2	43,75 / element		•		•	•			•****	•****	•	•
	Boeiverjonging*	Mogelijk vanaf R _C 4.5 (R _C 4.5+4.0 bij SlimFix ^{XT} ® Riet)****	2	43,75 / element		•		•	•			•****	•****	•	•
	Pos. nokafschuining	Van 5° tot 45° oplopend met 1° Van 45° t/m 60° oplopend met 1°	-	gratis	•	•	•	•	•	•	•	•	•	•	•
			2	gratis	•	•	•	•	•	•	•	•	•	•	•
	Neg. nokafschuining	Van 5° t/m 60° aflopend met 1° (zie ook pag. 32)	2	4,20 / element**	•	•	•	•	•	•	•	•	•	•	•
	Pos. gootafschuining	Van 5° t/m 60° oplopend met 1° (zie ook pag. 32)	2	4,20 / element**	•	•	•	•	•	•	•	•	•	•	•
	Neg. gootafschuining	Van 5° t/m 60° aflopend met 1° (zie ook pag. 32)	2	4,20 / element**	•	•	•	•	•	•	•	•	•	•	•
	Noklat	Niet mogelijk i.c.m. nokafschuining	2	7,55 / element	•	•	•	•	•			•	•	•	•
	Paselement	Breedte min. 100 en max. 965 mm	2	13,90 / stuk ***	•		•			•	•	•	•		
				34,50 / stuk ***		•		•	•					•	•
	Gekoppeld	Maatwerk	in overleg	op aanvraag	•	•	•	•				•	•		•
	Element op maat	Maatwerk	in overleg	op aanvraag	•	•	•	•	•			•	•	•	•*

* (Maat)uitvoering op aanvraag.

** Facturatie gebaseerd op de langste lengte van de plaat.

*** Facturatie gebaseerd op de bruto-maat van 102 cm (100 cm bij Reno-elem.). Er kunnen max. 2 paselementen uit de 102 cm bruto-maat (100 cm bij Reno) gehaald worden onder de voorwaarde dat de lengte en eventuele afschuiningen van beide gelijk zijn en de breedte van de 2 elementen gelijk zijn en in totaal niet groter is dan 99 cm.

****Elementen worden in dit geval altijd voorzien van langslatten, hierdoor wijzigt ook de m²-prijs van het element en de dikte. Maatuitvoering op aanvraag.

IsoBouw Avi-nestkast **NIEUW** **RENOVATIE**

Vogel-nestkast, fabrieksmatig geïntegreerd in isolerende dakelementen

PRODUCTINFORMATIE

Toepassing	Toepasbaar bij SlimFix® Reno ^{Twin} en SlimFix® Reno ^{Twin} Solar bij de types vanaf 5.5 en bij SlimFix® Reno+ vanaf 5.0.
Geschikt als	Nest- en broedvoorziening voor mussen en mezen.
Positie in dakelement	Plaatsing aan de gootzijde van max. 1 nestkast per isolatieplaat (gecentreerd in de breedte).

LEVERINGSPROGRAMMA

Type	Toeslagprijs per kast*
Avi-nestkast	30,00

*Prijs is exclusief de kosten voor de isolatieplaten.

Minimale bestelgrootte	5 stuks
Extra levertijd op dakelementen	+ 2 werkdagen

