



Nieuwe Situatie (schaal 1:500)









Bestaande situatie (schaal 1:1000)



Nieuwe situatie (schaal 1:1000)

Ruimte nummer	Omschrijving	Functie-indeling	Type	Gebruiksoppervlakte	Verblijfsoppervlakte	Toegankelijkheidssector
0001	Slaapruijme	Logiesfunctie	verblijfsruimte	9,8 m2	9,8 m2	
0002	Slaapruijme	Logiesfunctie	verblijfsruimte	9,9 m2	9,9 m2	
0003	Slaapruijme	Logiesfunctie	verblijfsruimte	9,1 m2	9,1 m2	
0004	Slaapruijme	Logiesfunctie	verblijfsruimte	9,1 m2	9,1 m2	
0005	Slaapruijme	Logiesfunctie	verblijfsruimte	9,1 m2	9,1 m2	
0006	Slaapruijme	Logiesfunctie	verblijfsruimte	9,1 m2	9,1 m2	
0007	Slaapruijme	Logiesfunctie	verblijfsruimte	9,1 m2	9,1 m2	
0008	Toiletten badruimte	Logiesfunctie	verblijfsruimte	15,1 m2	15,1 m2	
0009	Slaapruijme	Logiesfunctie	verblijfsruimte	9,1 m2	9,1 m2	
0011	Tochtportaal	Verkeersgebied	gebruiksgebied	9,5 m2		9,5 m2
0012	Hal	Verkeersgebied	gebruiksgebied	46,3 m2		46,3 m2
0012a	Gang	Verkeersgebied	gebruiksgebied	16 m2		
0012b	Gang	Verkeersgebied	gebruiksgebied	11 m2		11 m2
0013	Onderwijszaal	Onderwijsfunctie	verblijfsruimte	65,5 m2	65,5 m2	65,5 m2
0014	Keuken	Logiesfunctie	gebruiksruimte	14,6 m2		14,6 m2
0018	Berging	onbenoemde ruimte	onbenoemde ruimte	12,3 m2		
0020	Woonkamer Staf	Logiesfunctie	verblijfsruimte	20,3 m2	20,3 m2	20,3 m2
0021	Slaapruijme	Logiesfunctie	verblijfsruimte	9,1 m2	9,1 m2	
0022	Slaapruijme	Logiesfunctie	verblijfsruimte	8 m2	8 m2	
0023	Slaapruijme	Logiesfunctie	verblijfsruimte	9,1 m2	9,1 m2	
0024	Slaapruijme	Logiesfunctie	verblijfsruimte	8 m2	8 m2	
0025	Toiletten badruimte	Logiesfunctie	verblijfsruimte	8,7 m2	8,7 m2	
0026	Slaapruijme	Logiesfunctie	verblijfsruimte	6,5 m2	6,5 m2	6,5 m2
0026a	Miva toilet/badruimte	Logiesfunctie	verblijfsruimte	5,4 m2	5,4 m2	5,4 m2
0032	drooglab	Onderwijsfunctie	verblijfsruimte	22,5 m2	22,5 m2	22,5 m2
0033	nat lab	Onderwijsfunctie	verblijfsruimte	64,4 m2	64,4 m2	64,4 m2
0112	Uitkijkpost	onbenoemde ruimte	onbenoemde ruimte	39,6 m2		
totalen				466,2 m2	316,9 m2	266 m2

Verblijfsoppervlakte is meer van 55% van het gebruiksoppervlakte > voldoet

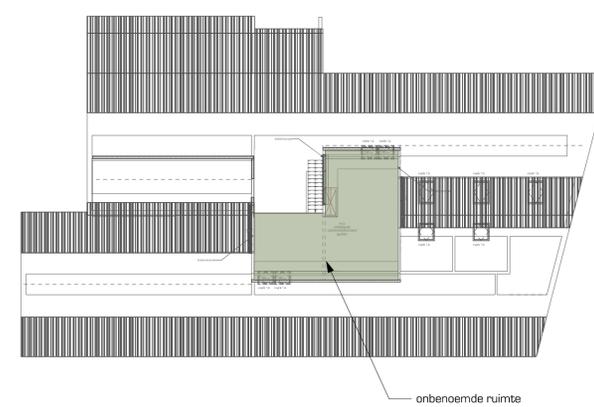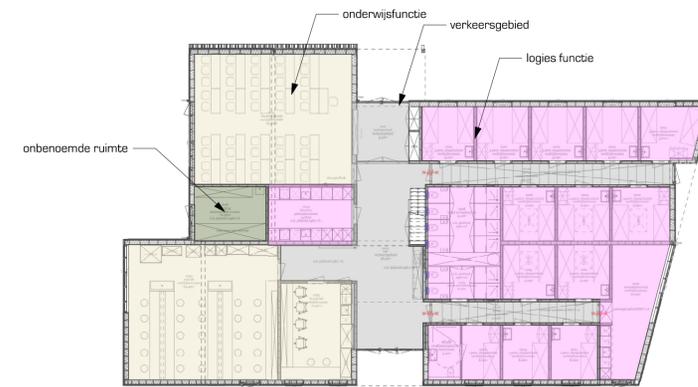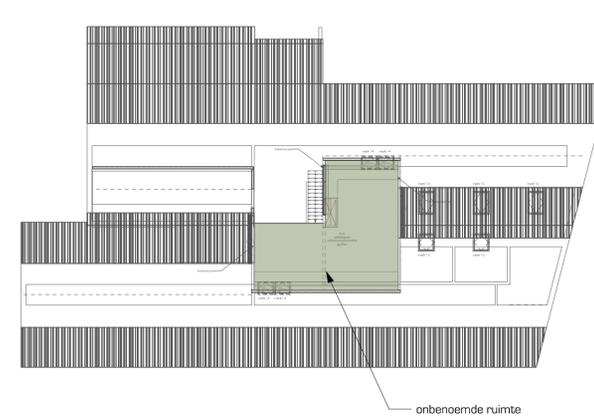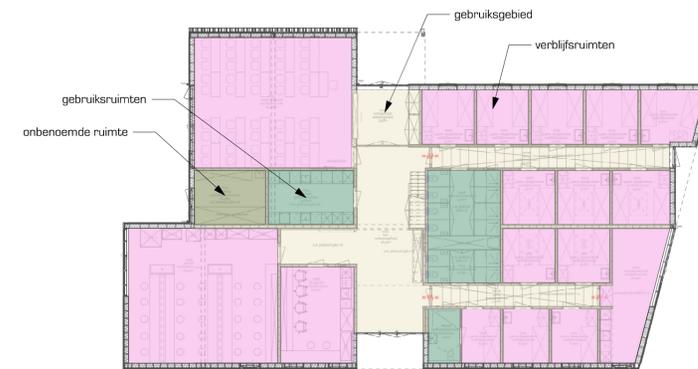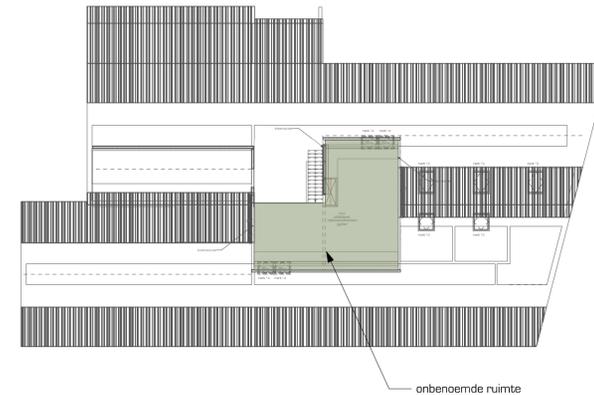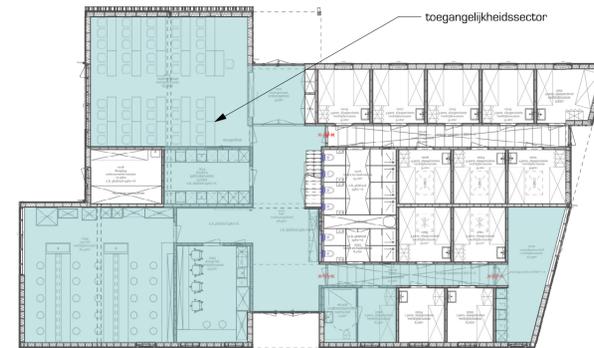

Maatvoering in het werk te controleren
Bij afwijkingen de directie op de hoogte brengen
alvorens tot uitvoering over te gaan.

Tekeningen Constructeur Dijkhuis ingenieursburo zijn leidend voor de uitvoering mbt. de constructies
Tekeningen Installatie adviseur Technion zijn leidend voor de uitvoering mbt tot de installatiewerken



rijksuniversiteit
 groningen

faciliteir bedrijf

verbouwprojecten

projectomschrijving	Huisvesting Herdershut	schaal	1:500/1000
objectcode, adres	7111+7112, Schiermonnikoog	datum	19-06-2020
onderdeel	Besteksteking	getekend	JT
betroft	Situatie tekening en terrein indeling	controle	**
tekeningnr.	P15943 BAV-01		