



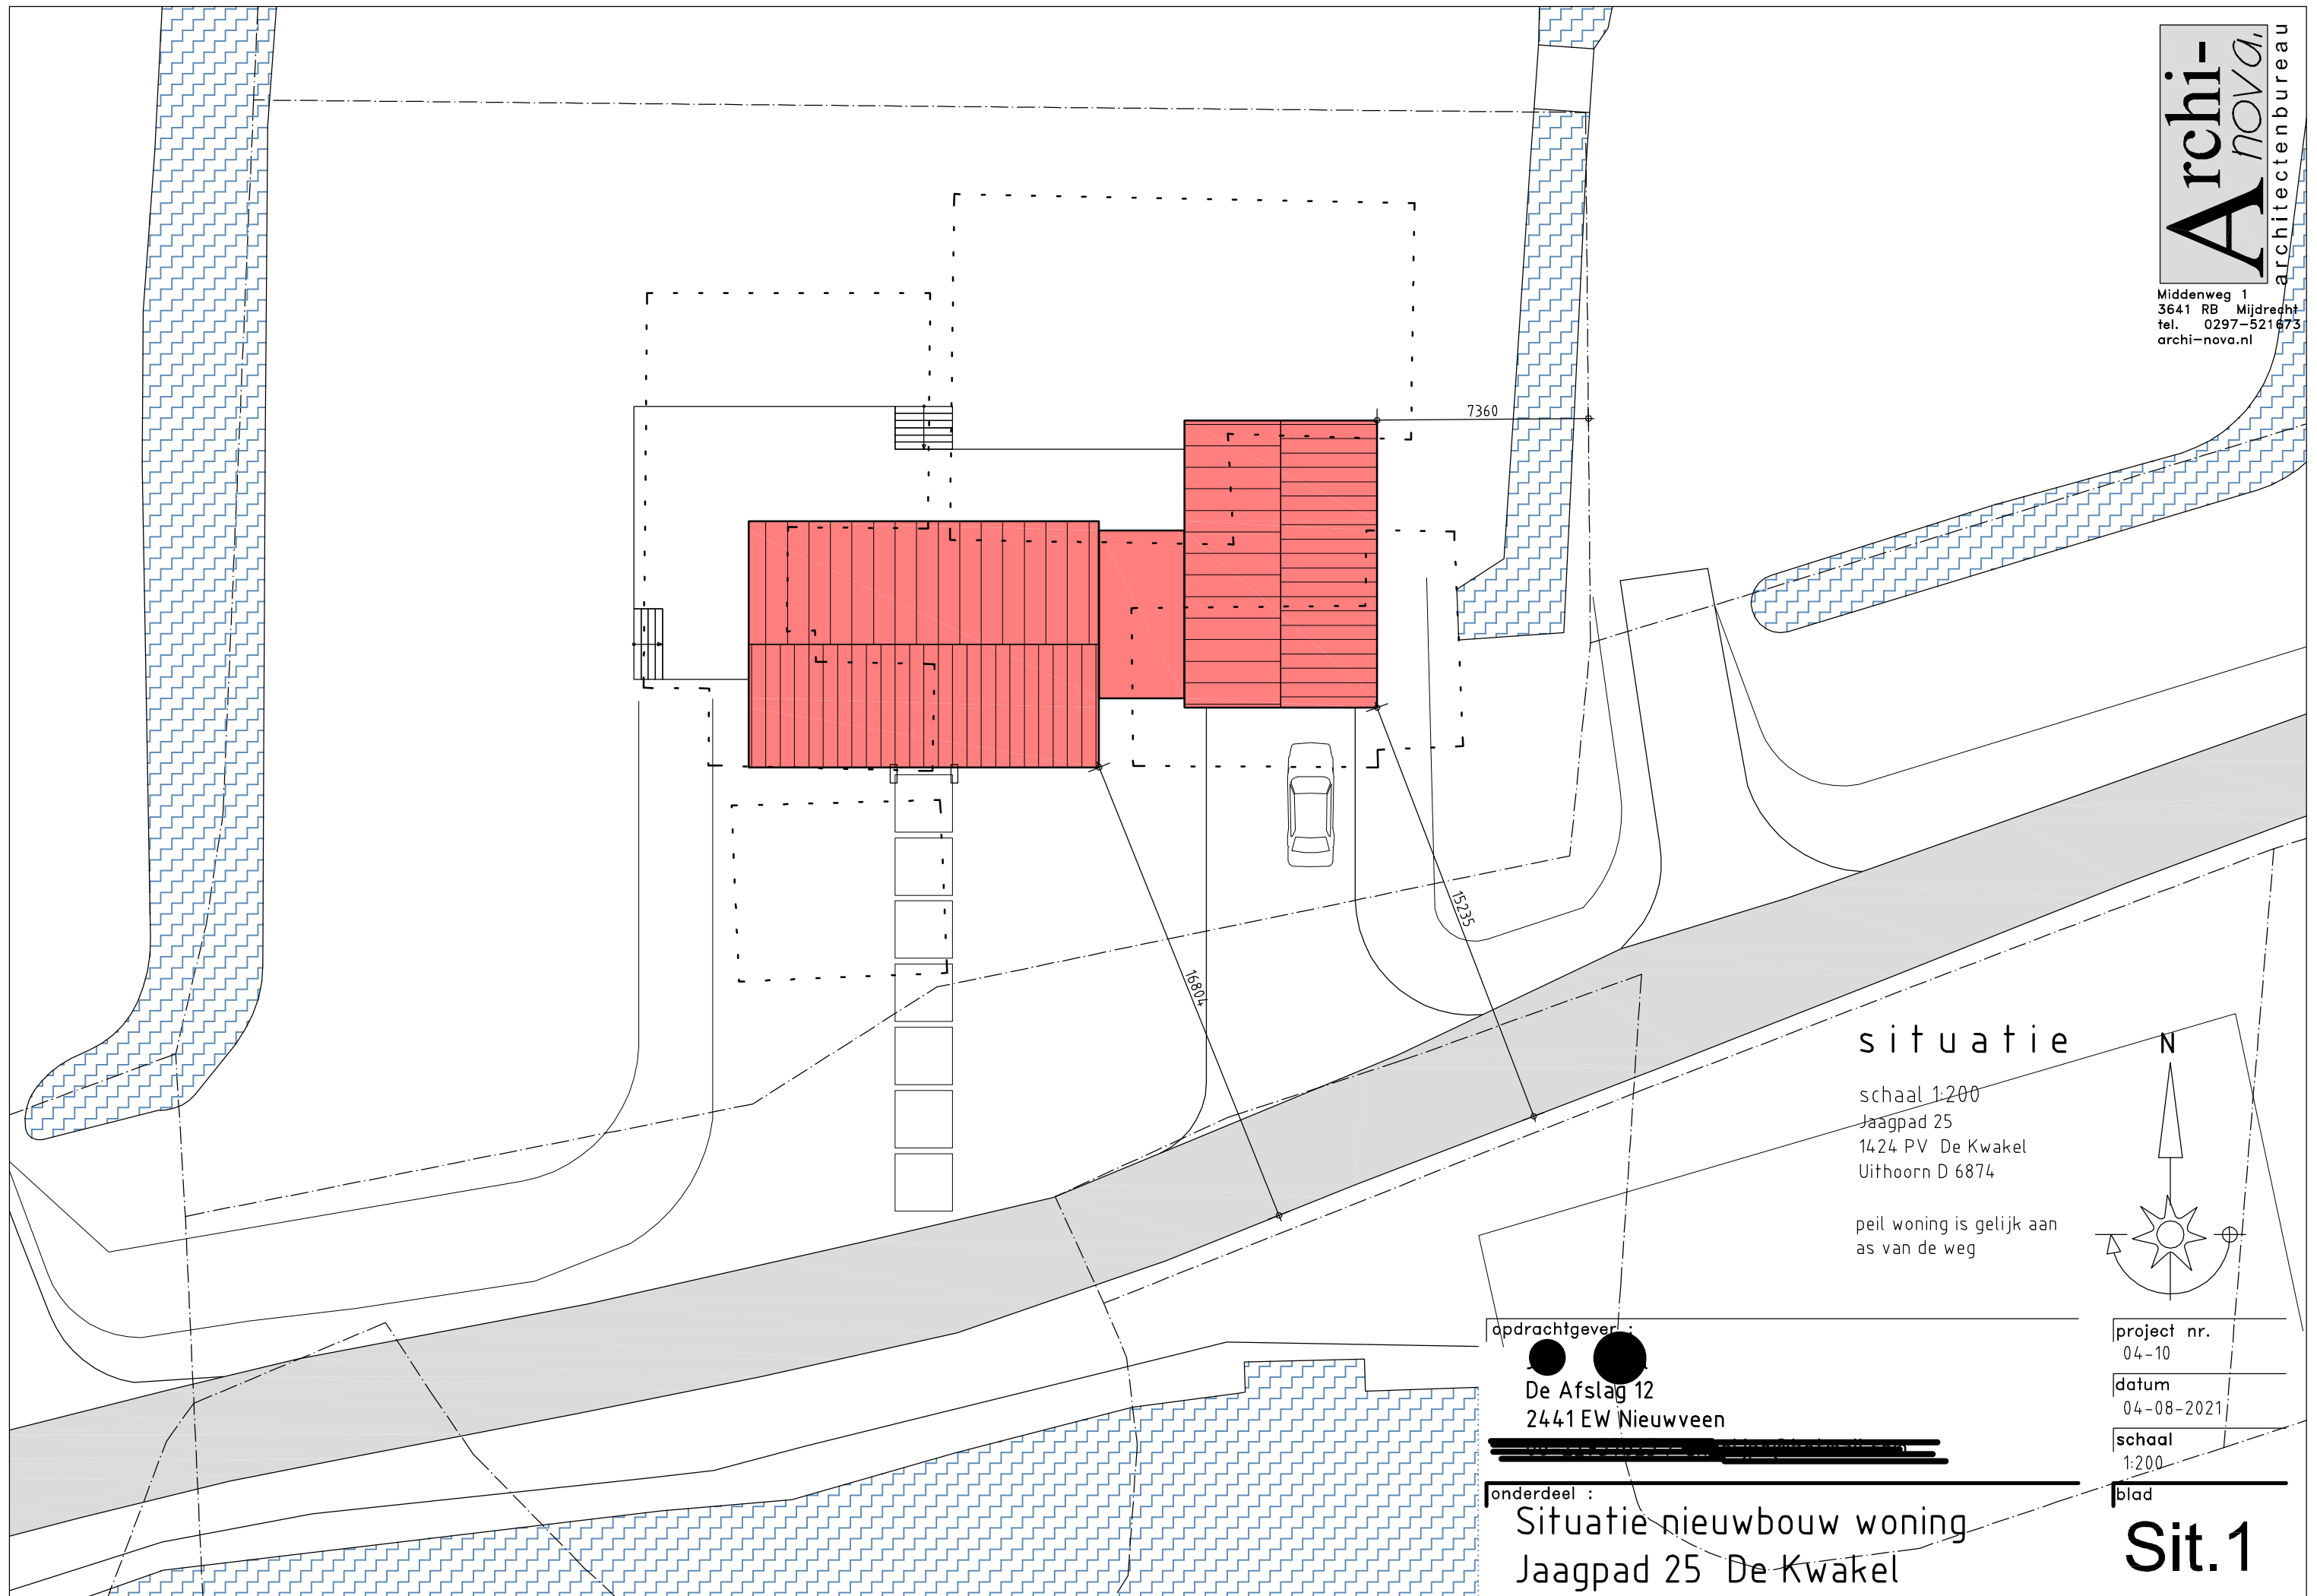

situatie

schaal 1:200
Jaagpad 25
1424 PV De Kwakel
Uithoorn D 6874

peil woning is gelijk aan
as van de weg

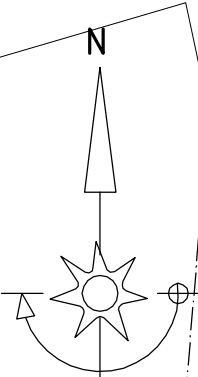

opdrachtgever :
De Afslag 12
2441 EW Nieuwveen

project nr.
04-10


datum
04-08-2021

schaal
1:200

blad

onderdeel :
Situatie nieuwbouw woning
Jaagpad 25 De Kwakel

Sit.1

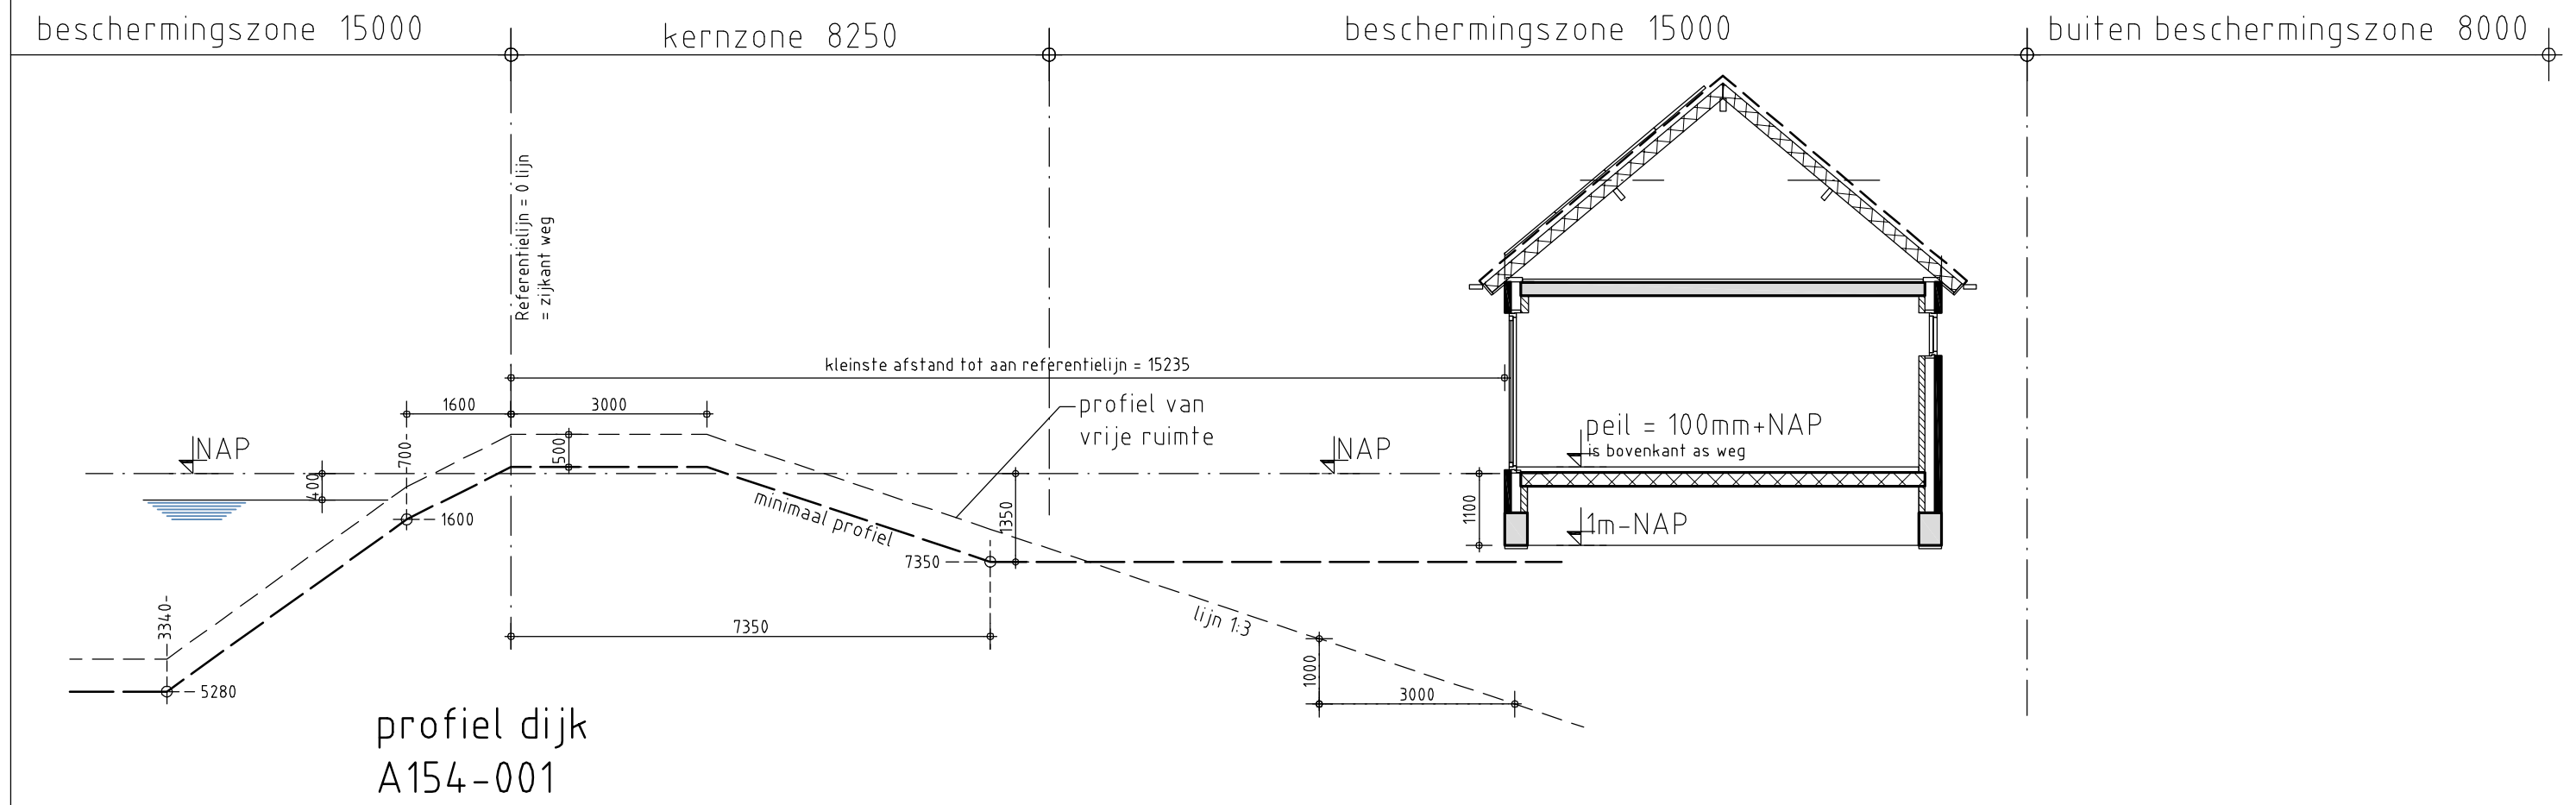

opdrachtgever :

 De Afslag 12
 2441 EW Nieuwveen

 onderdeel :
 Profiel dijk en nieuwbouw woning
 Jaagpad 25 De Kwakel

project nr.
 04-10
 datum
 04-08-2021
 schaal
 1:100
 blad