




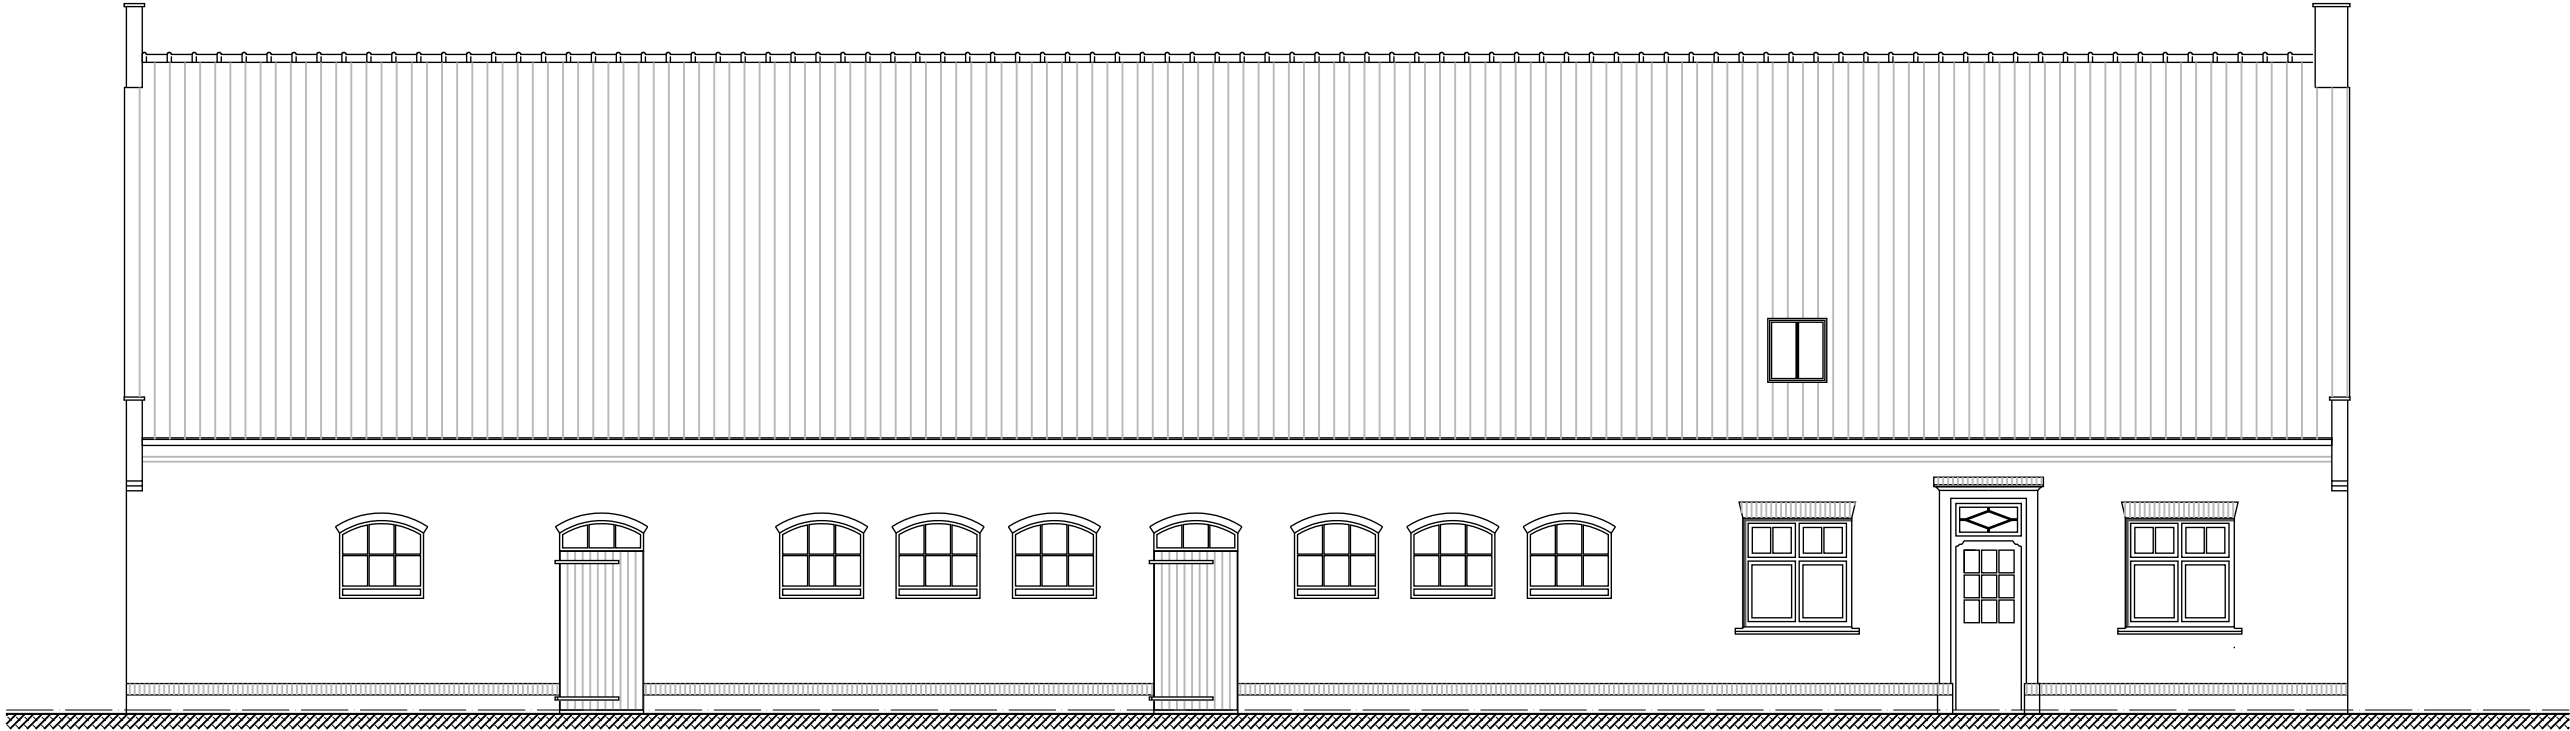


Voorgevel bestaand

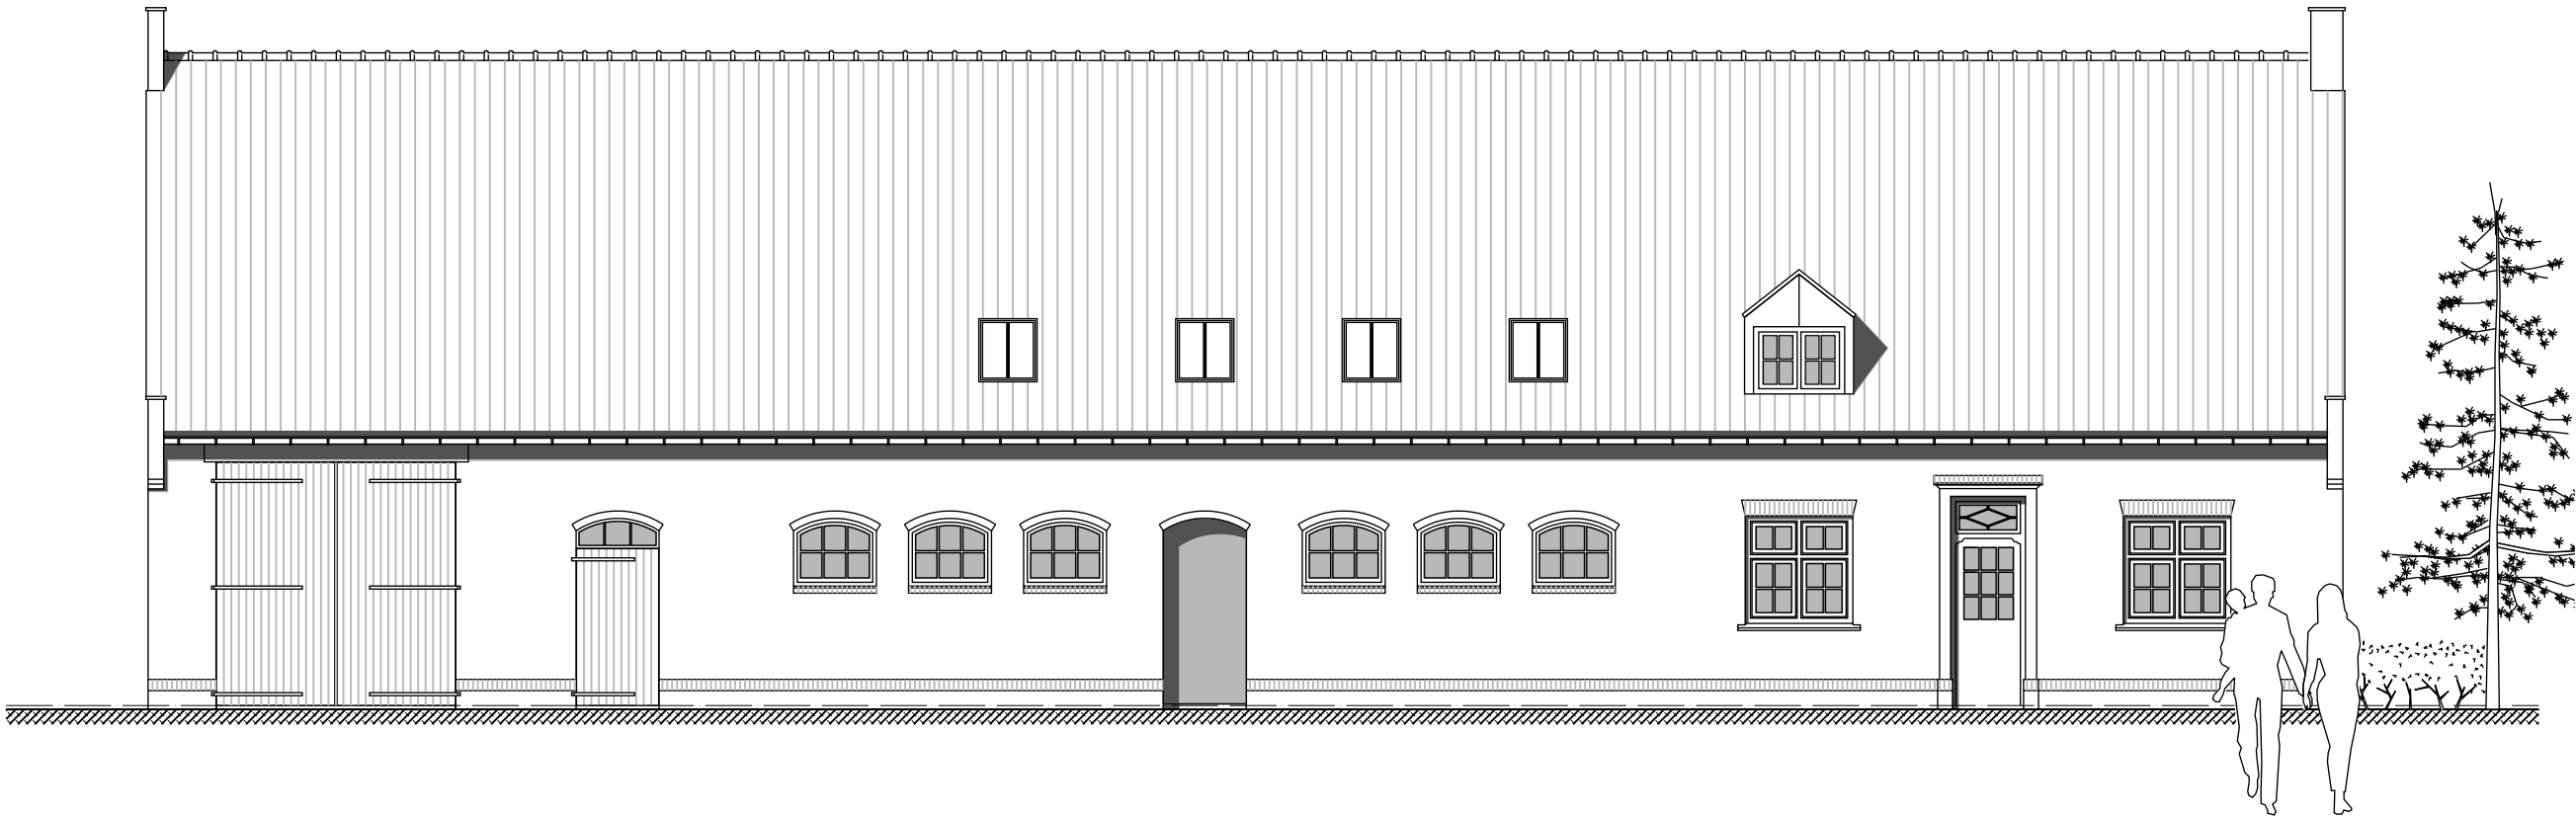

Voorgevel gewijzigd

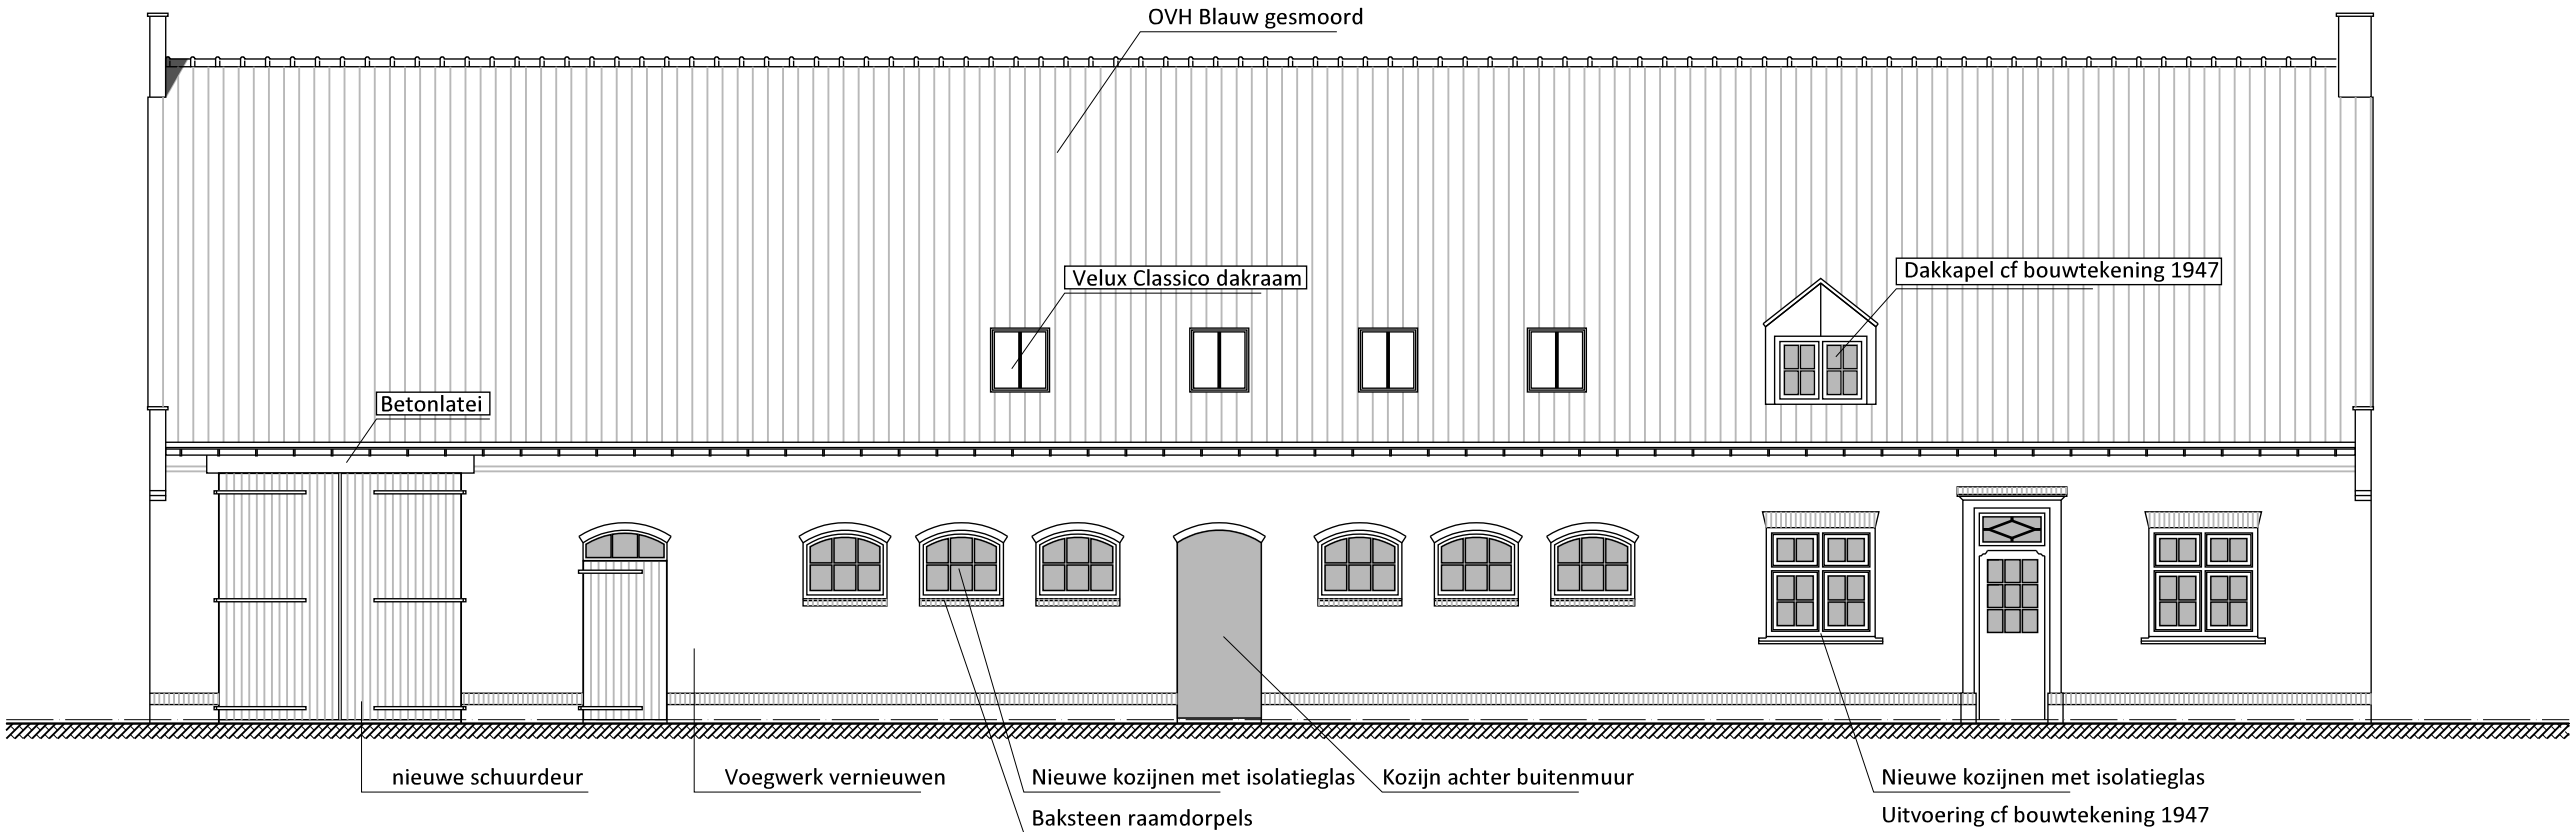


Voorgevel gewijzigd

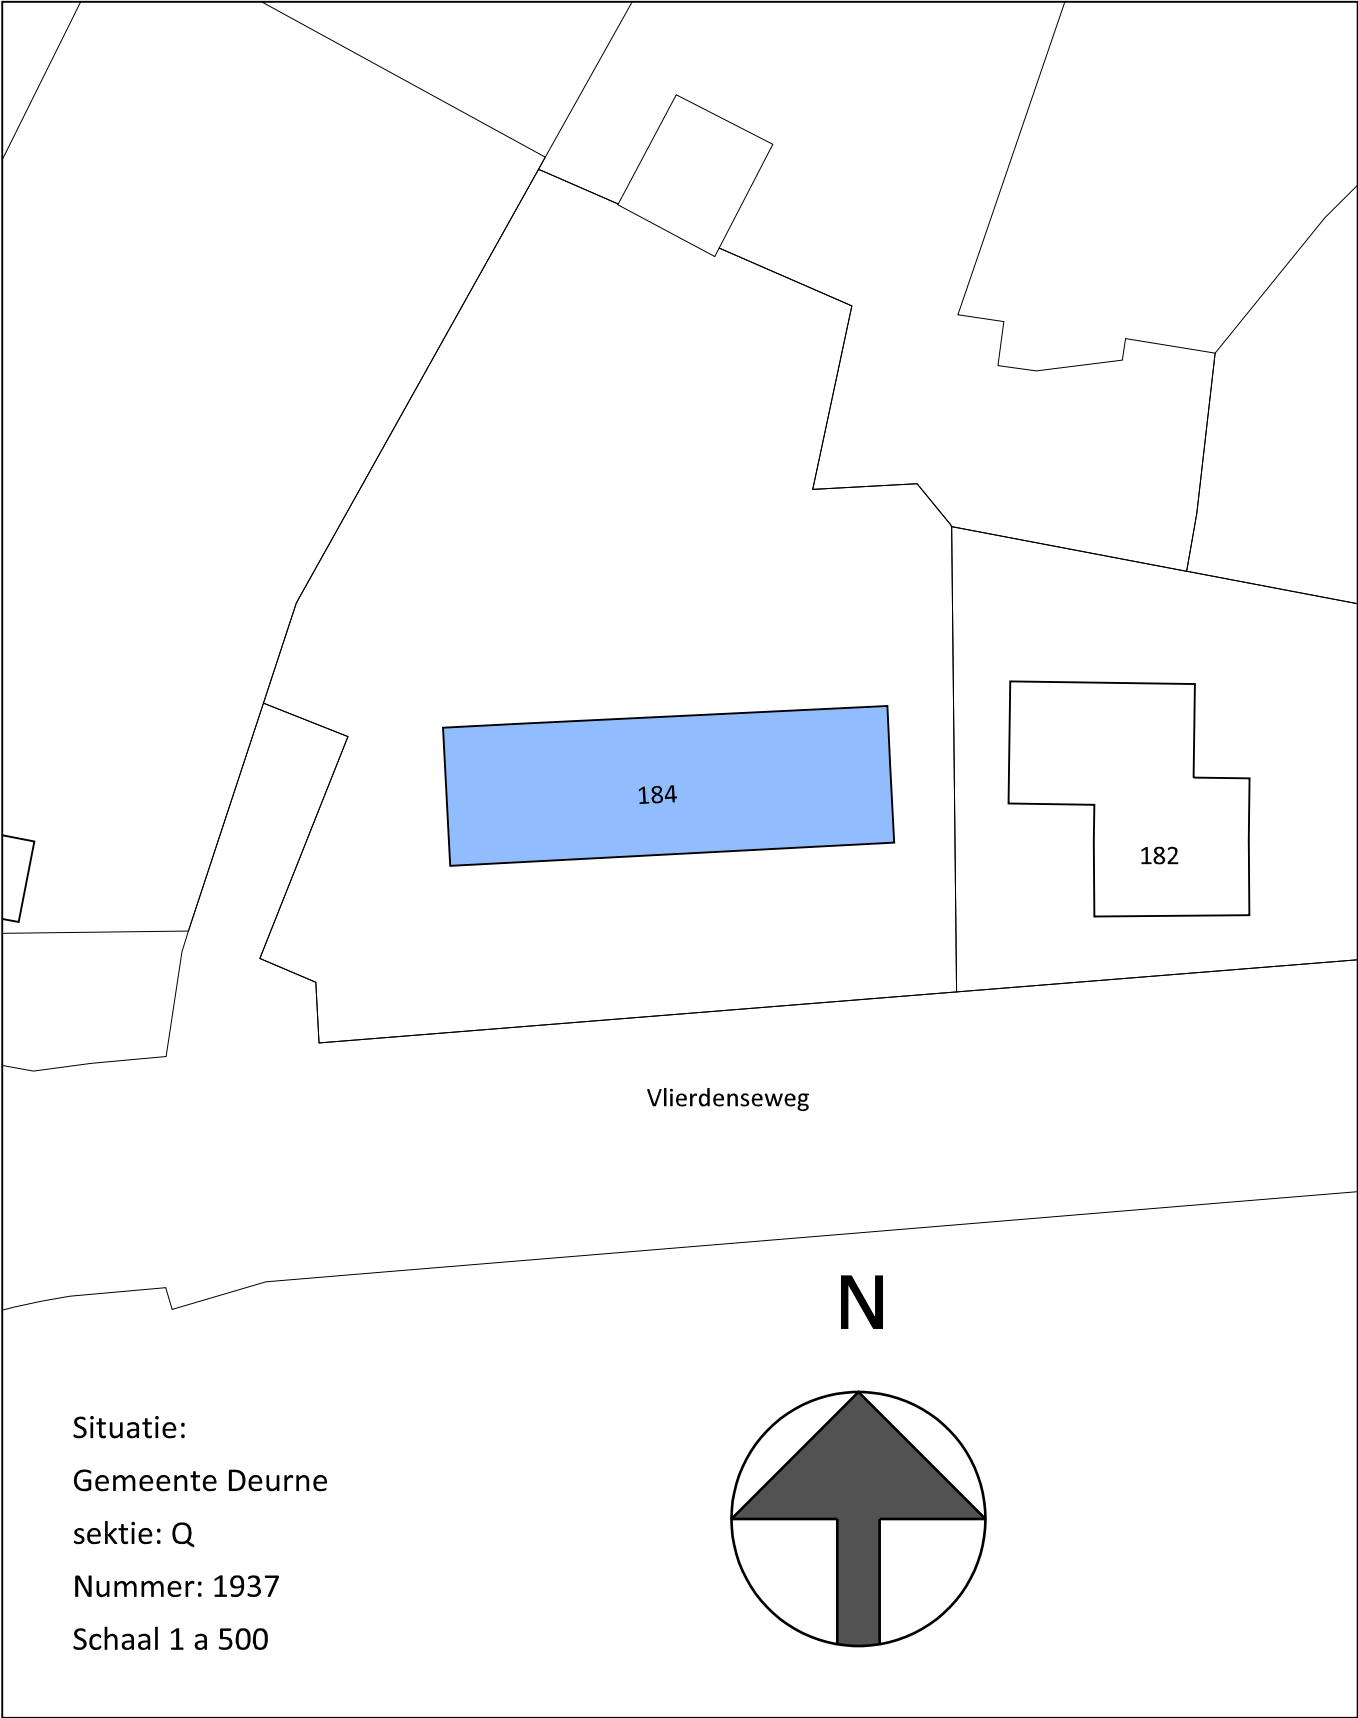

Situatie:
Gemeente Deurne
sektie: Q
Nummer: 1937
Schaal 1 a 500

plan : Wijzigen voorgevel woonhuis Vlierdenseweg 184 te Vlierden
werkno : 20208

onderdeel : gew : bladno : DO-01
Definitief Ontwerp

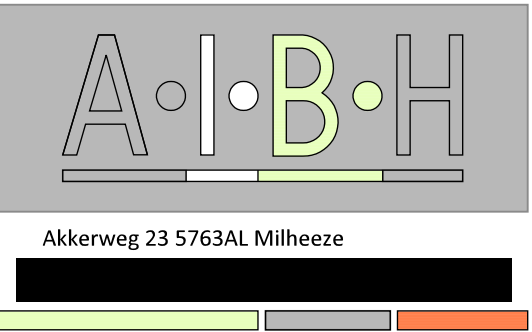

• schaal : 1:100/1:500
• datum : 13-01-21
• gew :
• status: Definitief
• get : WH
• form: A2

www.aibh.nl E-mail : info@aibh.nl

Deze tekening mag zonder onze schriftelijke toestemming niet worden gereproduceerd, noch aan derden ter inzage worden gegeven