


# Situatietekening

Bronbemaling (1) en lozingspunt (2)

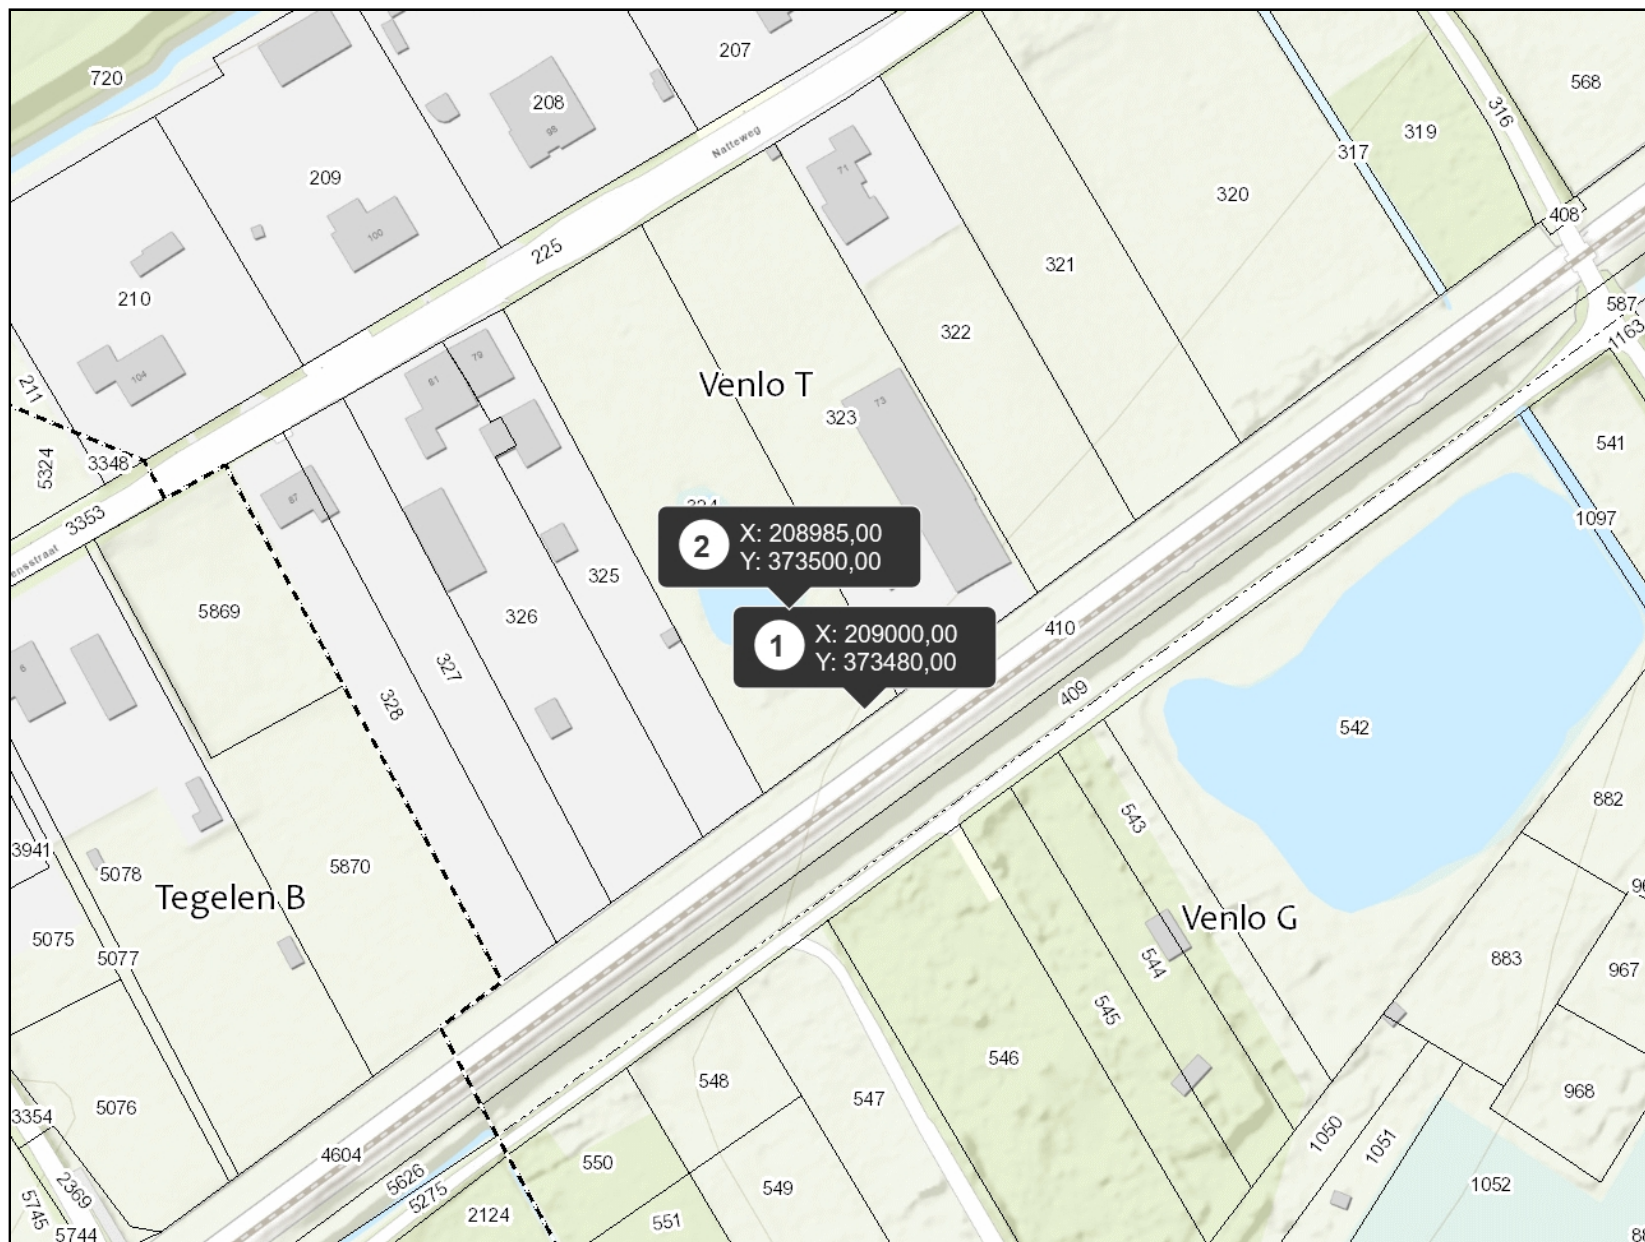

## Legenda

- Stuw (Legger)
- Boerenstuw (Legger)
- Vispassage (Legger)
- Bodemval (Legger)
- Gemaal (Legger)
- Vaste dam (Legger)
- Sluis (Legger)
- Overkluizing (Legger)
- Waterinlaatpunt (Legger)
- Knijpconstructie (Legger)
- Afsluitter (Legger)
- Samengesteld kunstwerk (Legger)
- Coupure (Legger)
- Pomp(locatie) (Legger)
- Watergang - primair (Legger)
- Watergang - secundair (Legger)
- Regenwaterbuffercompartiment (Legger)
- Waterplas (Legger)
- Lijnvormig element (Legger)
- Waterkeringen (Legger)
- Kernzone Waterkering (Legger)**
  - <all other values>
  - Vastgesteld, gerealiseerd
  - vastgesteld, in uitvoering; Vastgesteld, plan
  - Vastgesteld, te verwijderen
  - gewijzigd
  - in ontwerp
- Beschermingszone Waterkering (Legger)**
  - <all other values>
  - Vastgesteld, gerealiseerd; Vastgesteld, plan

Auteur:

Datum: 16-09-2021

Schaal: 1:1.500