




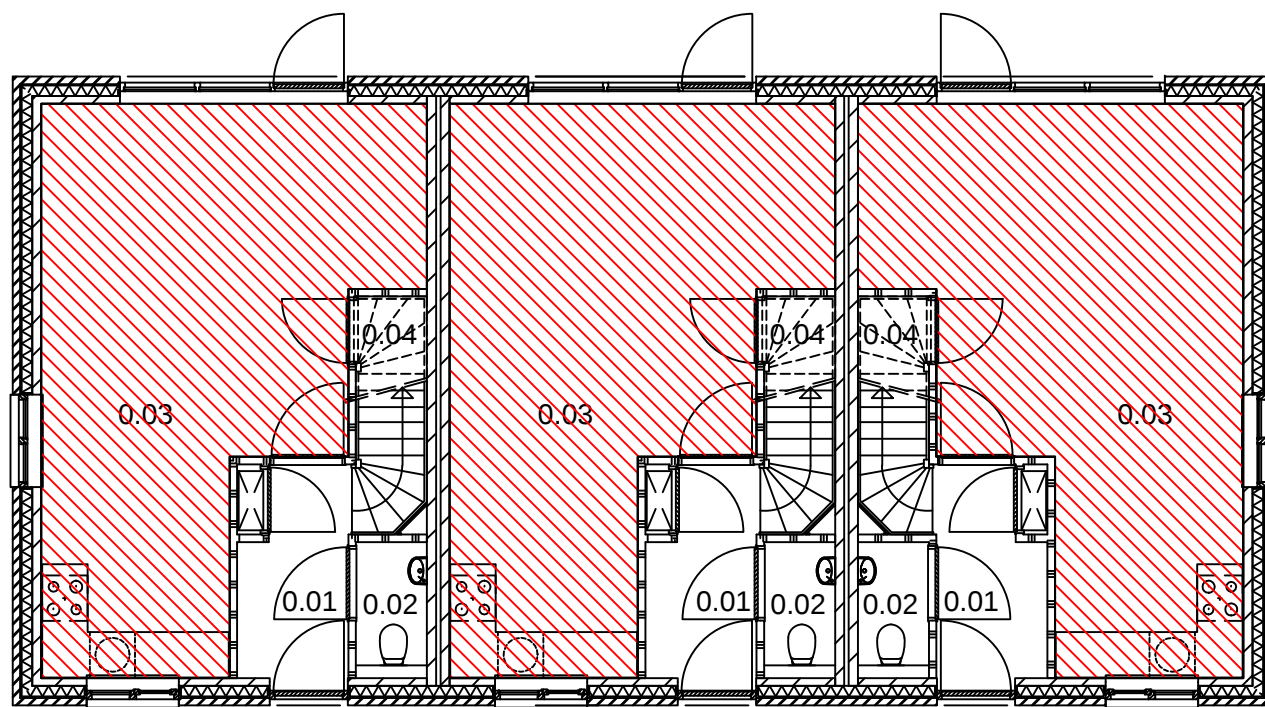


Begane grond - verblijfsgebied

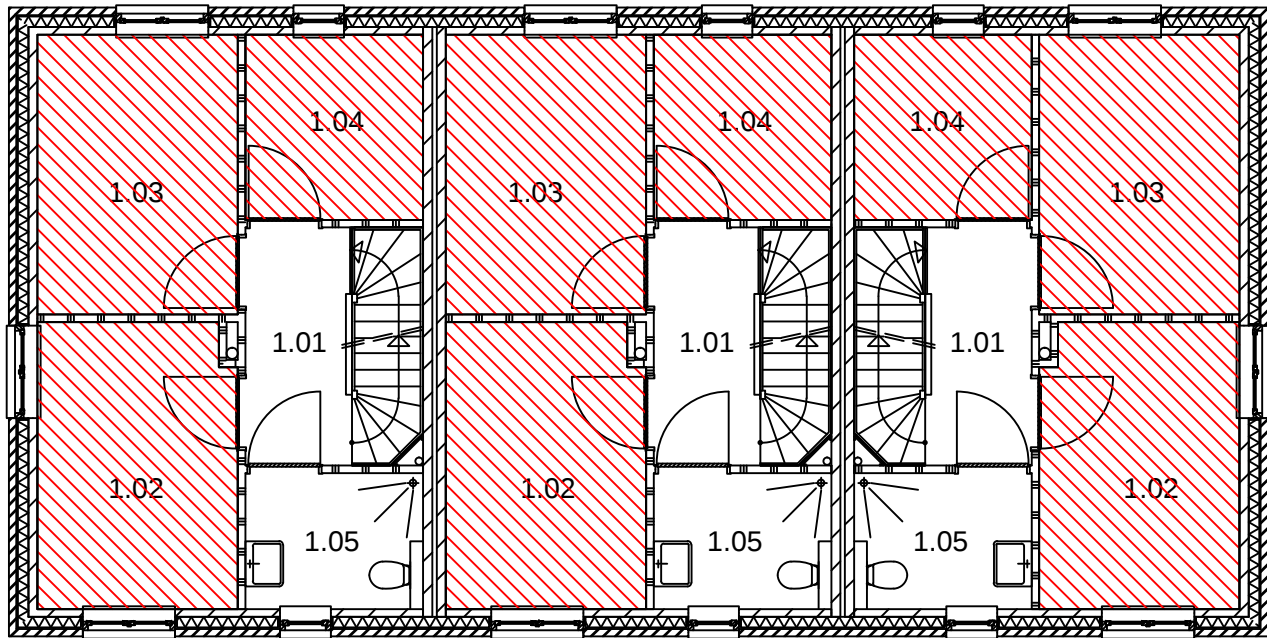


Verdieping - verblijfsgebied

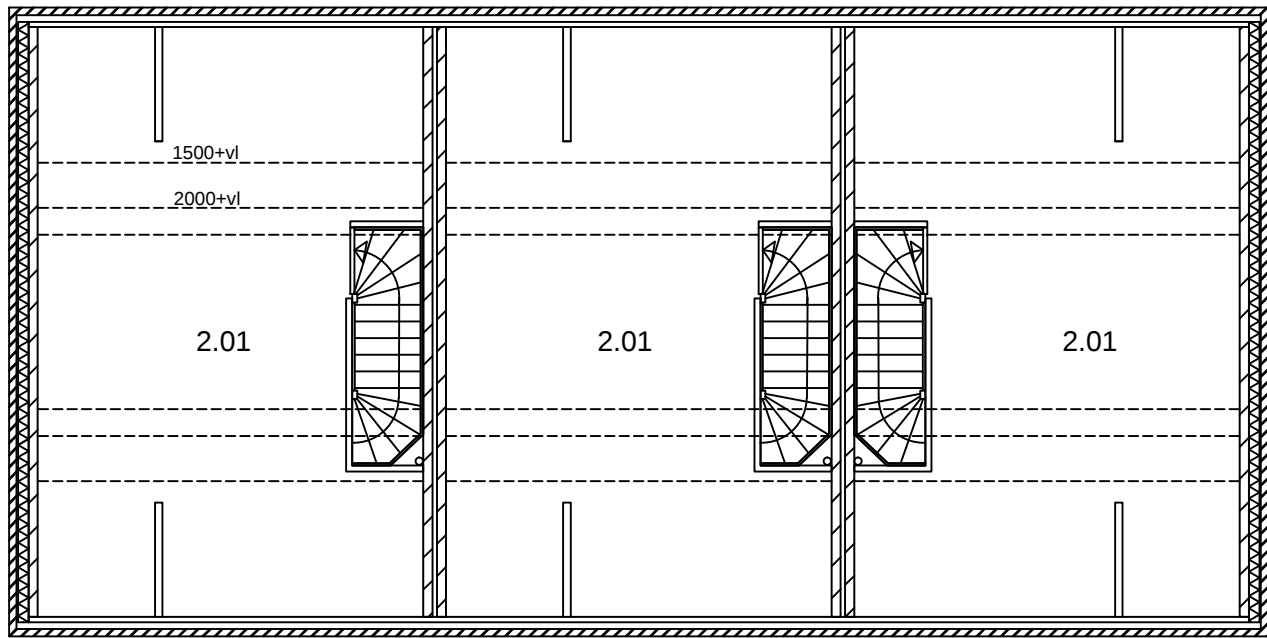


Zolder - verblijfsgebied

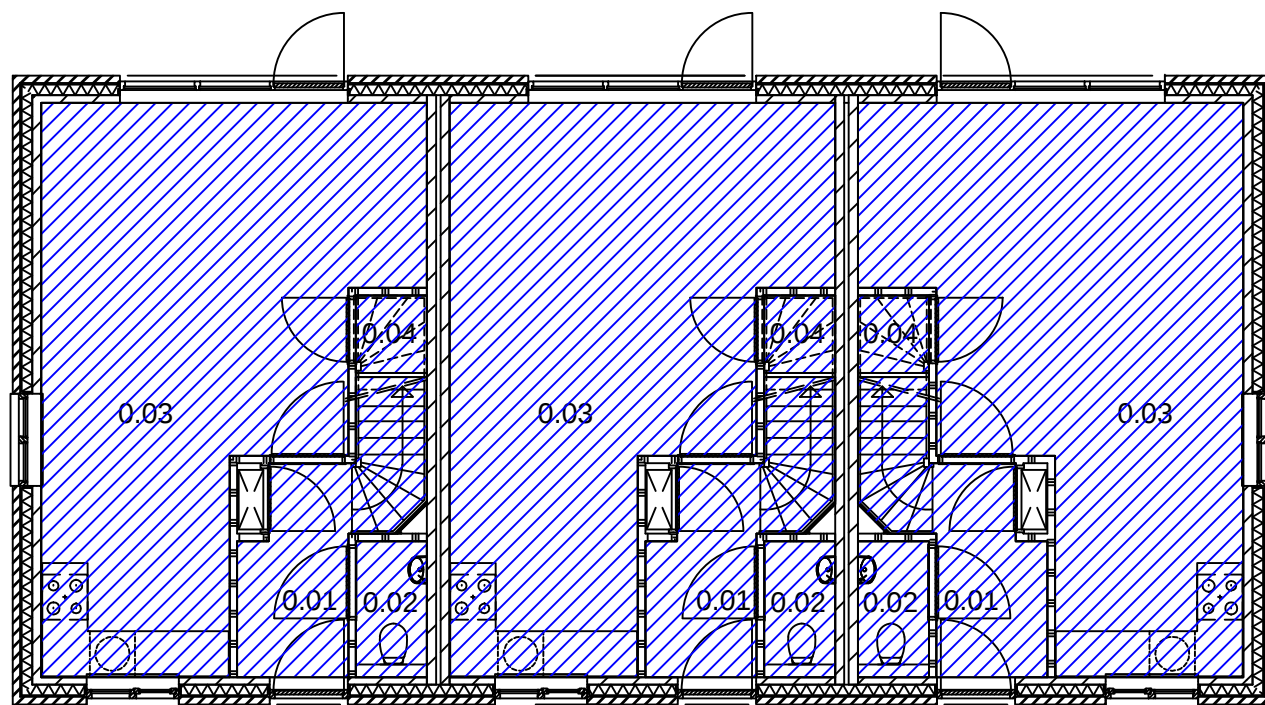

Begane grond - gebruiksoppervlakte

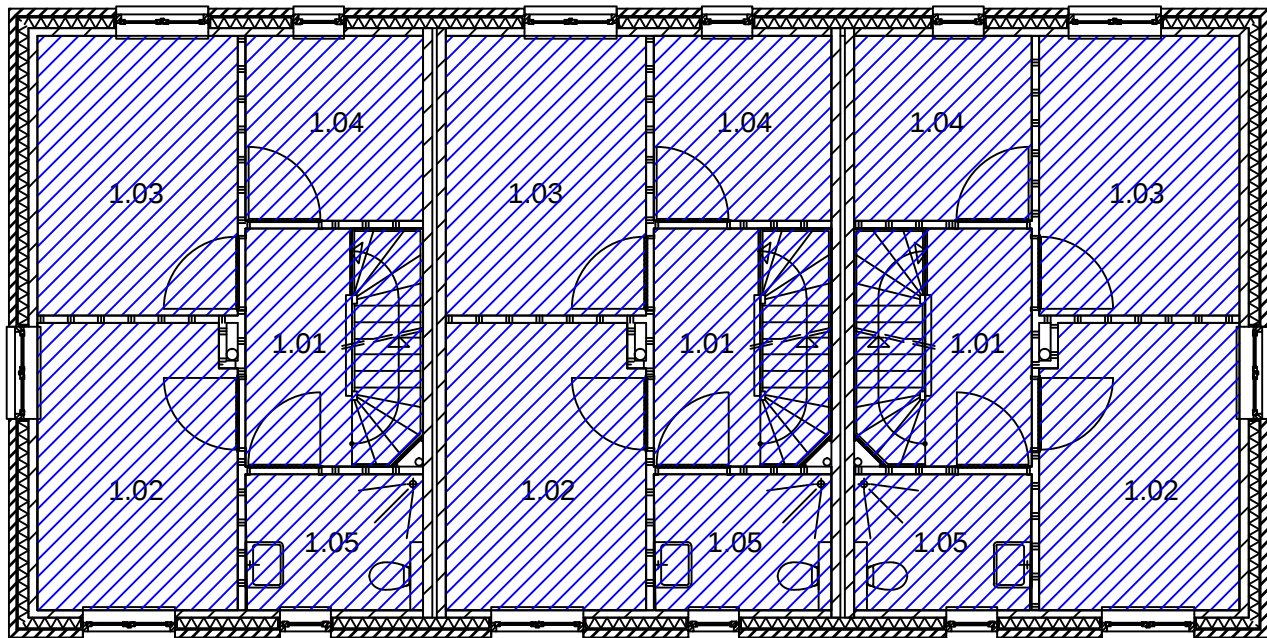

Verdieping - gebruiksoppervlakte

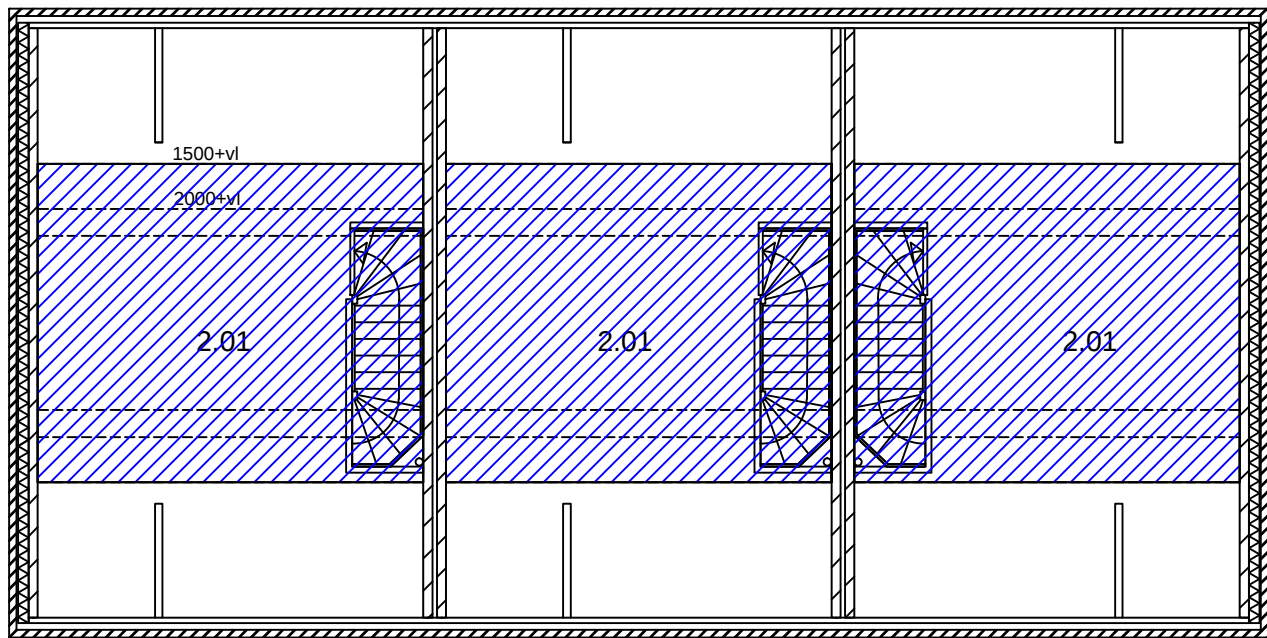

Zolder - gebruiksoppervlakte

Nr.	omschrijving	soort ruimte	GO	VG	VG/GO	gebruiksfunctie	verwarmd
0.01	hal	verkeersruimte	5,74 m2			verkeersruimte	ja
0.02	toilet	toilet ruimte	1,69 m2			toilet ruimte	ja
0.03	woonkamer-keuken	verblijfsruimte	28,81 m2	28,81 m2		wonen	ja
0.04	kast	overige	0,93 m2			overige	ja
1.01	overloop	verkeersruimte	7,40 m2			verkeersruimte	ja
1.02	slaapkamer 1	verblijfsruimte	9,92 m2	9,92 m2		wonen	ja
1.03	slaapkamer 2	verblijfsruimte	9,81 m2	9,81 m2		wonen	ja
1.04	slaapkamer 3	verblijfsruimte	5,76 m2	5,76 m2		wonen	ja
1.05	badkamer	badruimte	4,23 m2			badruimte	ja
2.01	zolder	overige	21,48 m2			overige	ja
	totaal begane grond		37,17 m2	28,81 m2			
	totaal verdieping		37,12 m2	25,49 m2			
	totaal zolder		21,48 m2				
	totaal		95,77 m2	54,30 m2	56,6%		

Opdrachtgever : Hertoghave Projectontwikkeling bv
Hintham 156
5246 AK Rosmalen
Project : Nieuwbouw woningen 2x 3 kapper
Meerweg / Simonstraat te Kronenberg

Onderdeel : Gebruiksoppervlakte / verblijfsgebied

projectnummer : 20.2530
tekening : Aanvraag
schaal : 1 : 100
formaat : A1
blad : VG-2x3K-01

ontwerp : np
getekend : ps
datum : 25-11-2020

gewijzigd :
gewijzigd :



Muntstraat 69 - 5931 LS Tegelen
www.poethadvies.nl tel: 077-3731166 e: info@poethadvies.nl