




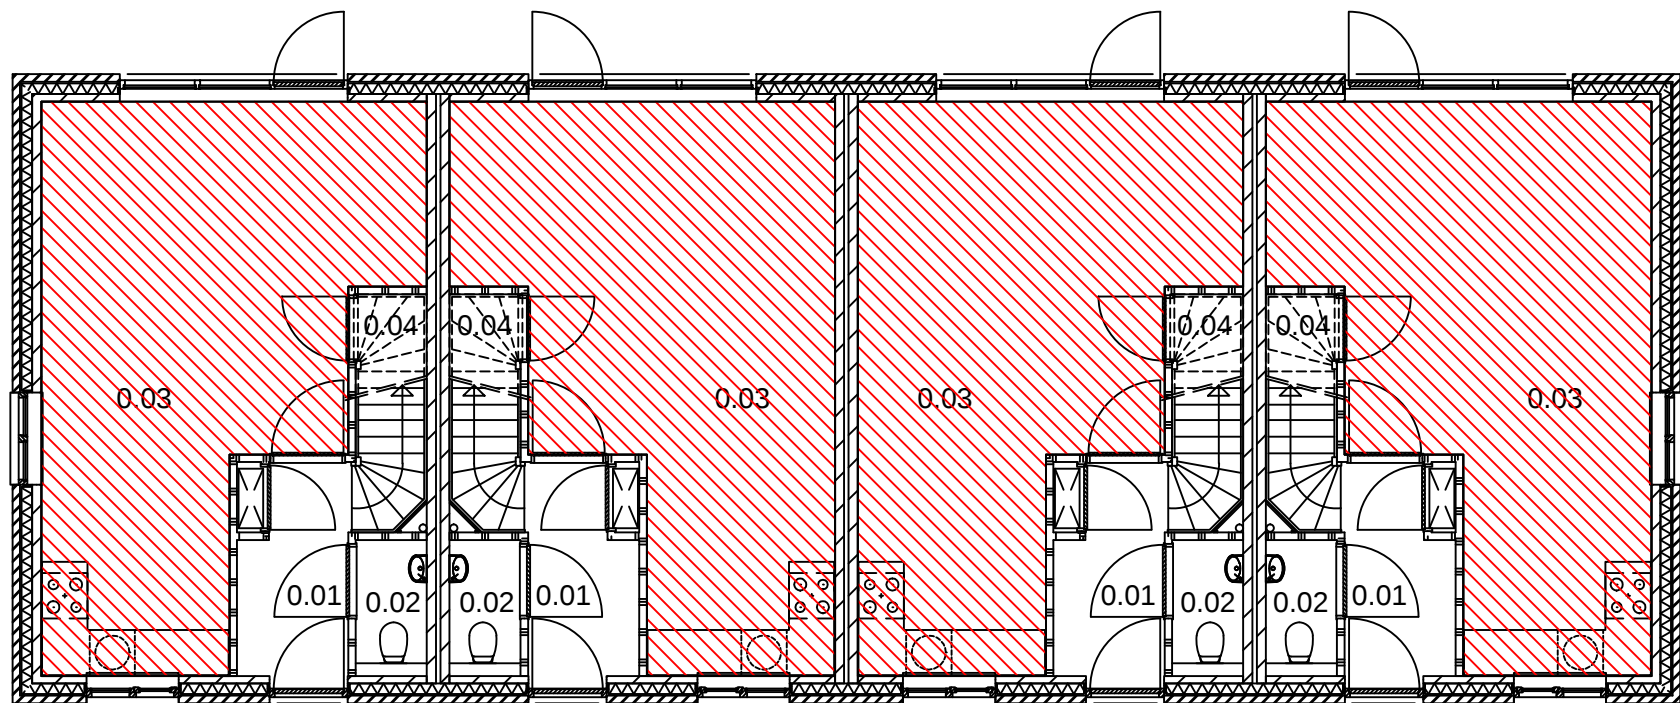


Begane grond - verblijfsgebied

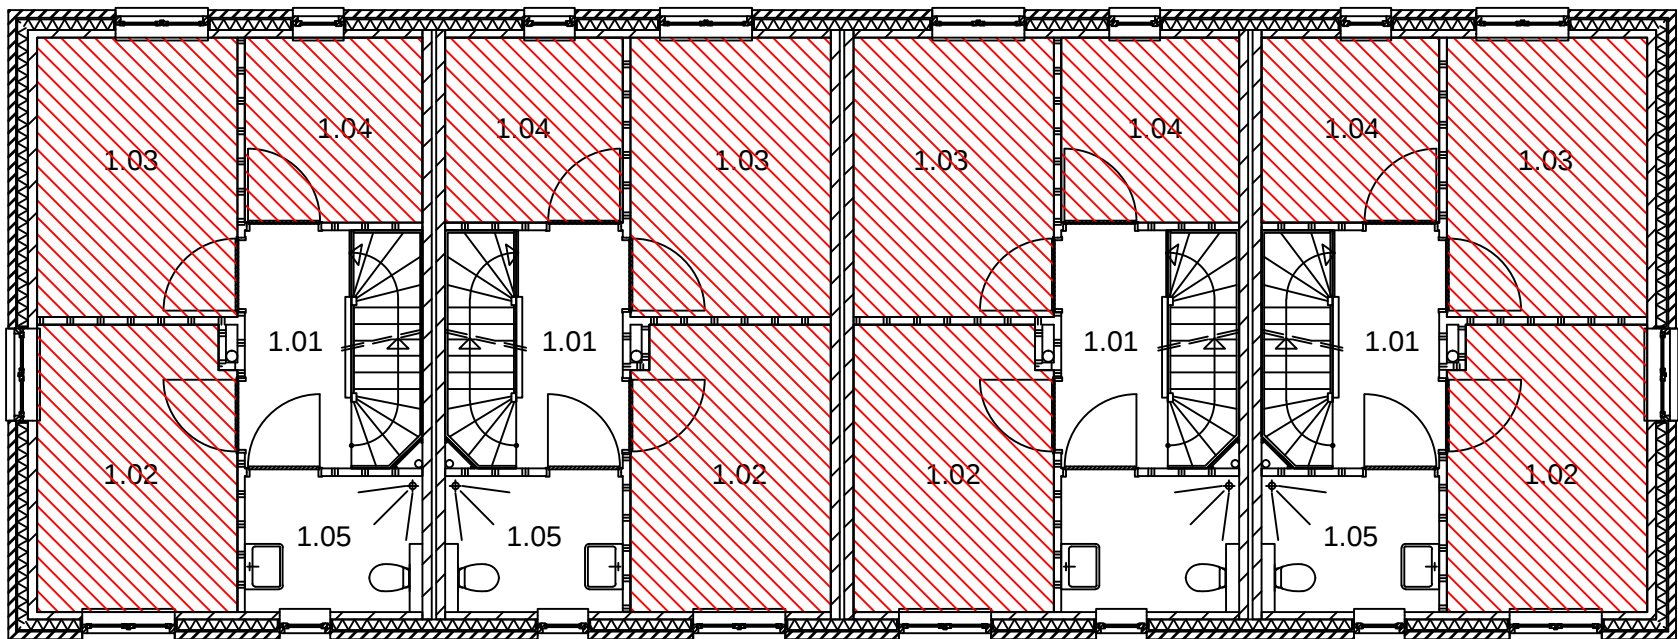


Verdieping - verblijfsgebied

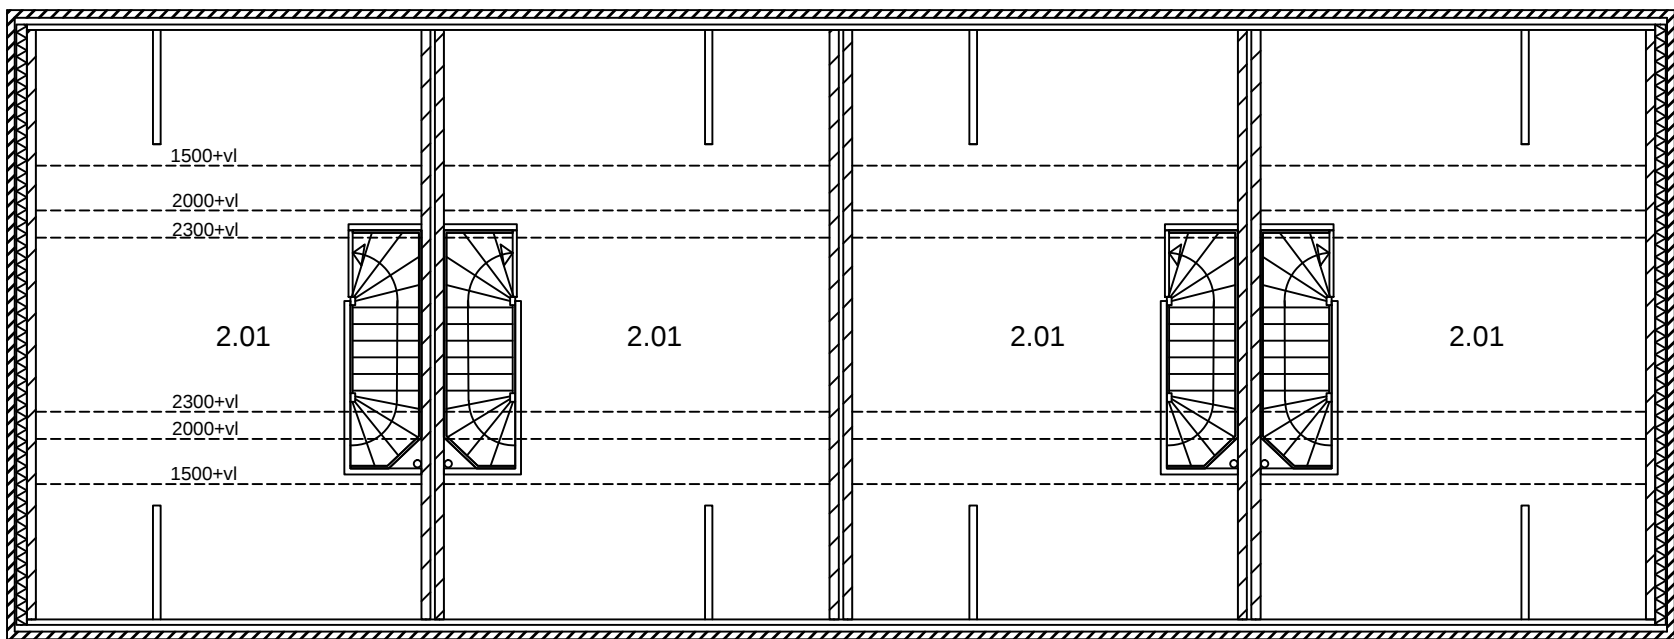


Zolder - verblijfsgebied

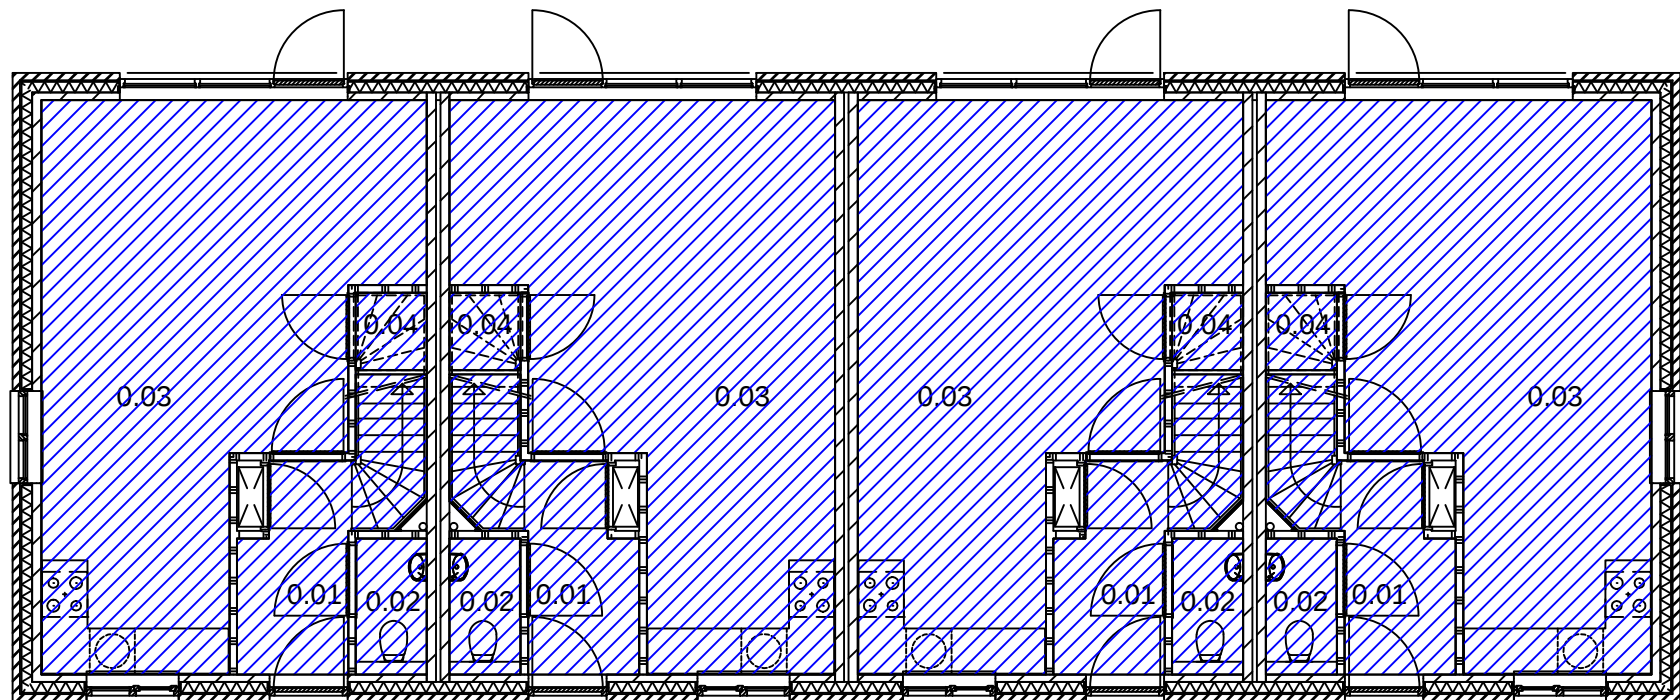

Begane grond - gebruiksoppervlakte

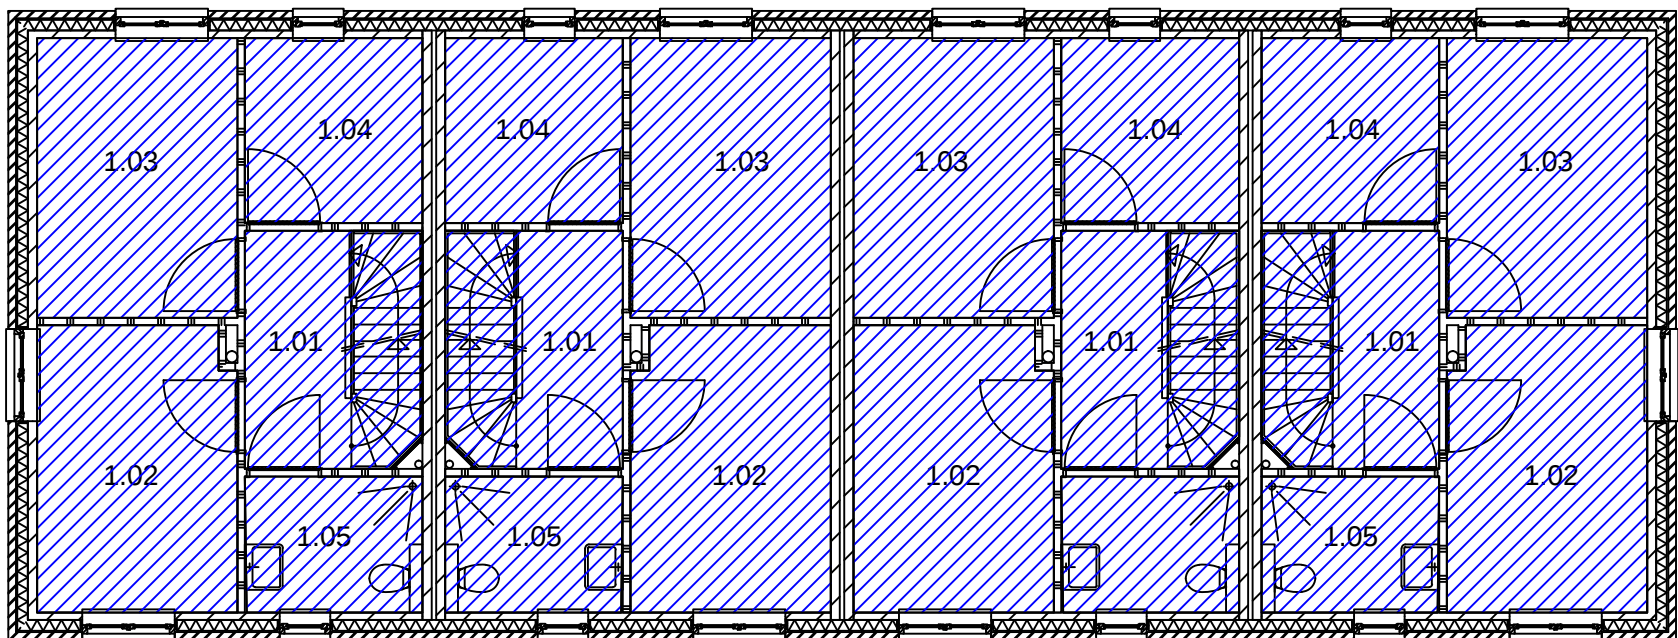

Verdieping - gebruiksoppervlakte

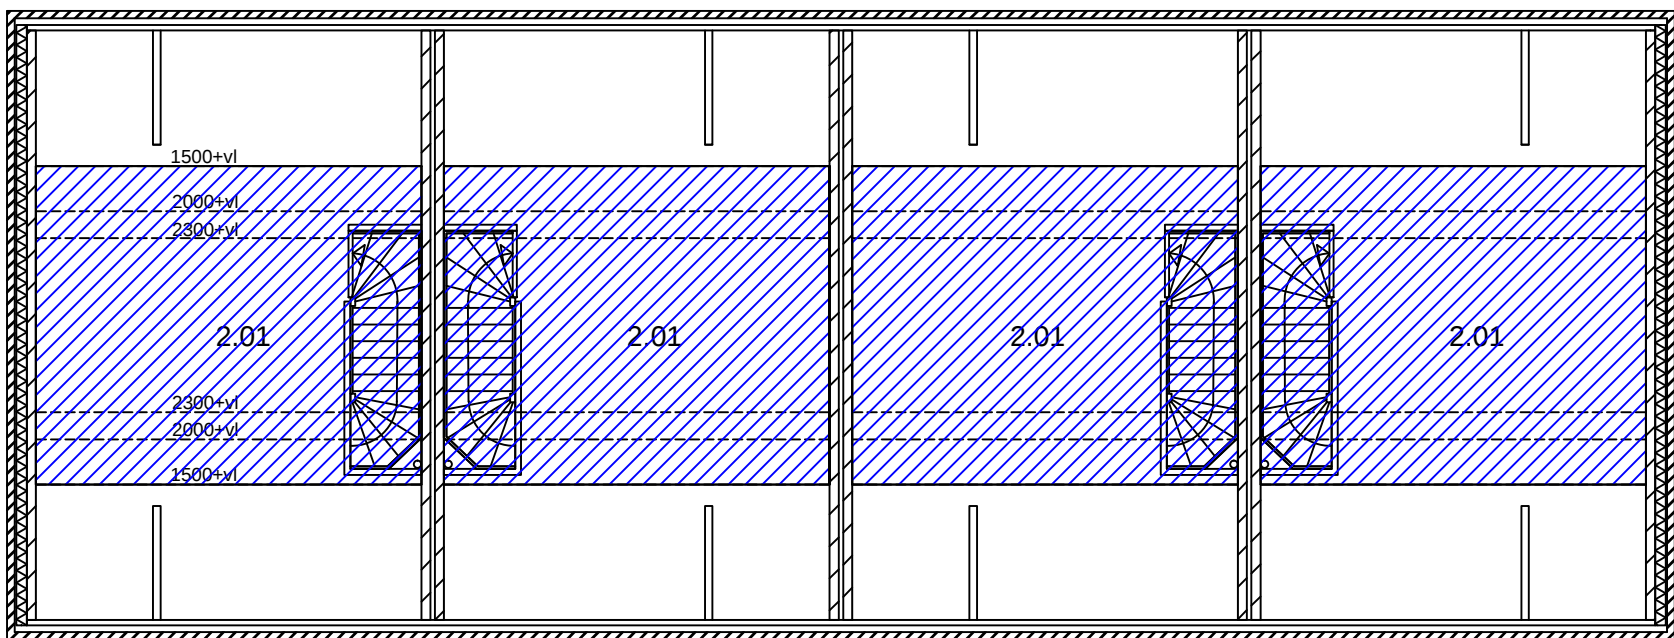

Zolder - gebruiksoppervlakte

Nr.	omschrijving	soort ruimte	GO	VG	VG/GO	gebruiksfunctie	verwarmd
0.01	hal	verkeersruimte	5,74 m2			verkeersruimte	ja
0.02	toilet	toilet ruimte	1,69 m2			toilet ruimte	ja
0.03	woonkamer-keuken	verblijfsruimte	28,81 m2	28,81 m2		wonen	ja
0.04	kast	overige	0,93 m2			overige	ja
1.01	overloop	verkeersruimte	7,40 m2			verkeersruimte	ja
1.02	slaapkamer 1	verblijfsruimte	9,92 m2	9,92 m2		wonen	ja
1.03	slaapkamer 2	verblijfsruimte	9,81 m2	9,81 m2		wonen	ja
1.04	slaapkamer 3	verblijfsruimte	5,76 m2	5,76 m2		wonen	ja
1.05	badkamer	badruimte	4,23 m2			badruimte	ja
2.01	zolder	overige	21,48 m2			overige	ja
	totaal begane grond		37,17 m2	28,81 m2			
	totaal verdieping		37,12 m2	25,49 m2			
	totaal zolder		21,48 m2				
	totaal		95,77 m2	54,30 m2	56,6%		

Opdrachtgever : Hertoghave Projectontwikkeling bv
Hintham 156
5246 AK Rosmalen

Project : Nieuwbouw woningen 4 kapper
Meerweg / Simonstraat te Kronenberg

Onderdeel : Gebruiksoppervlakte / verblijfsgebied

projectnummer : 20.2530

tekening : Aanvraag

schaal : 1 : 100

formaat : A1

blad : VG-4K-01

ontwerp : np

getekend : ps

datum : 25-11-2020

gewijzigd :

gewijzigd :



POETH

technisch adviseurs

Muntstraat 69 - 5931 LS Tegelen

www.poethadvies.nl tel: 077-3731166 e: info@poethadvies.nl