



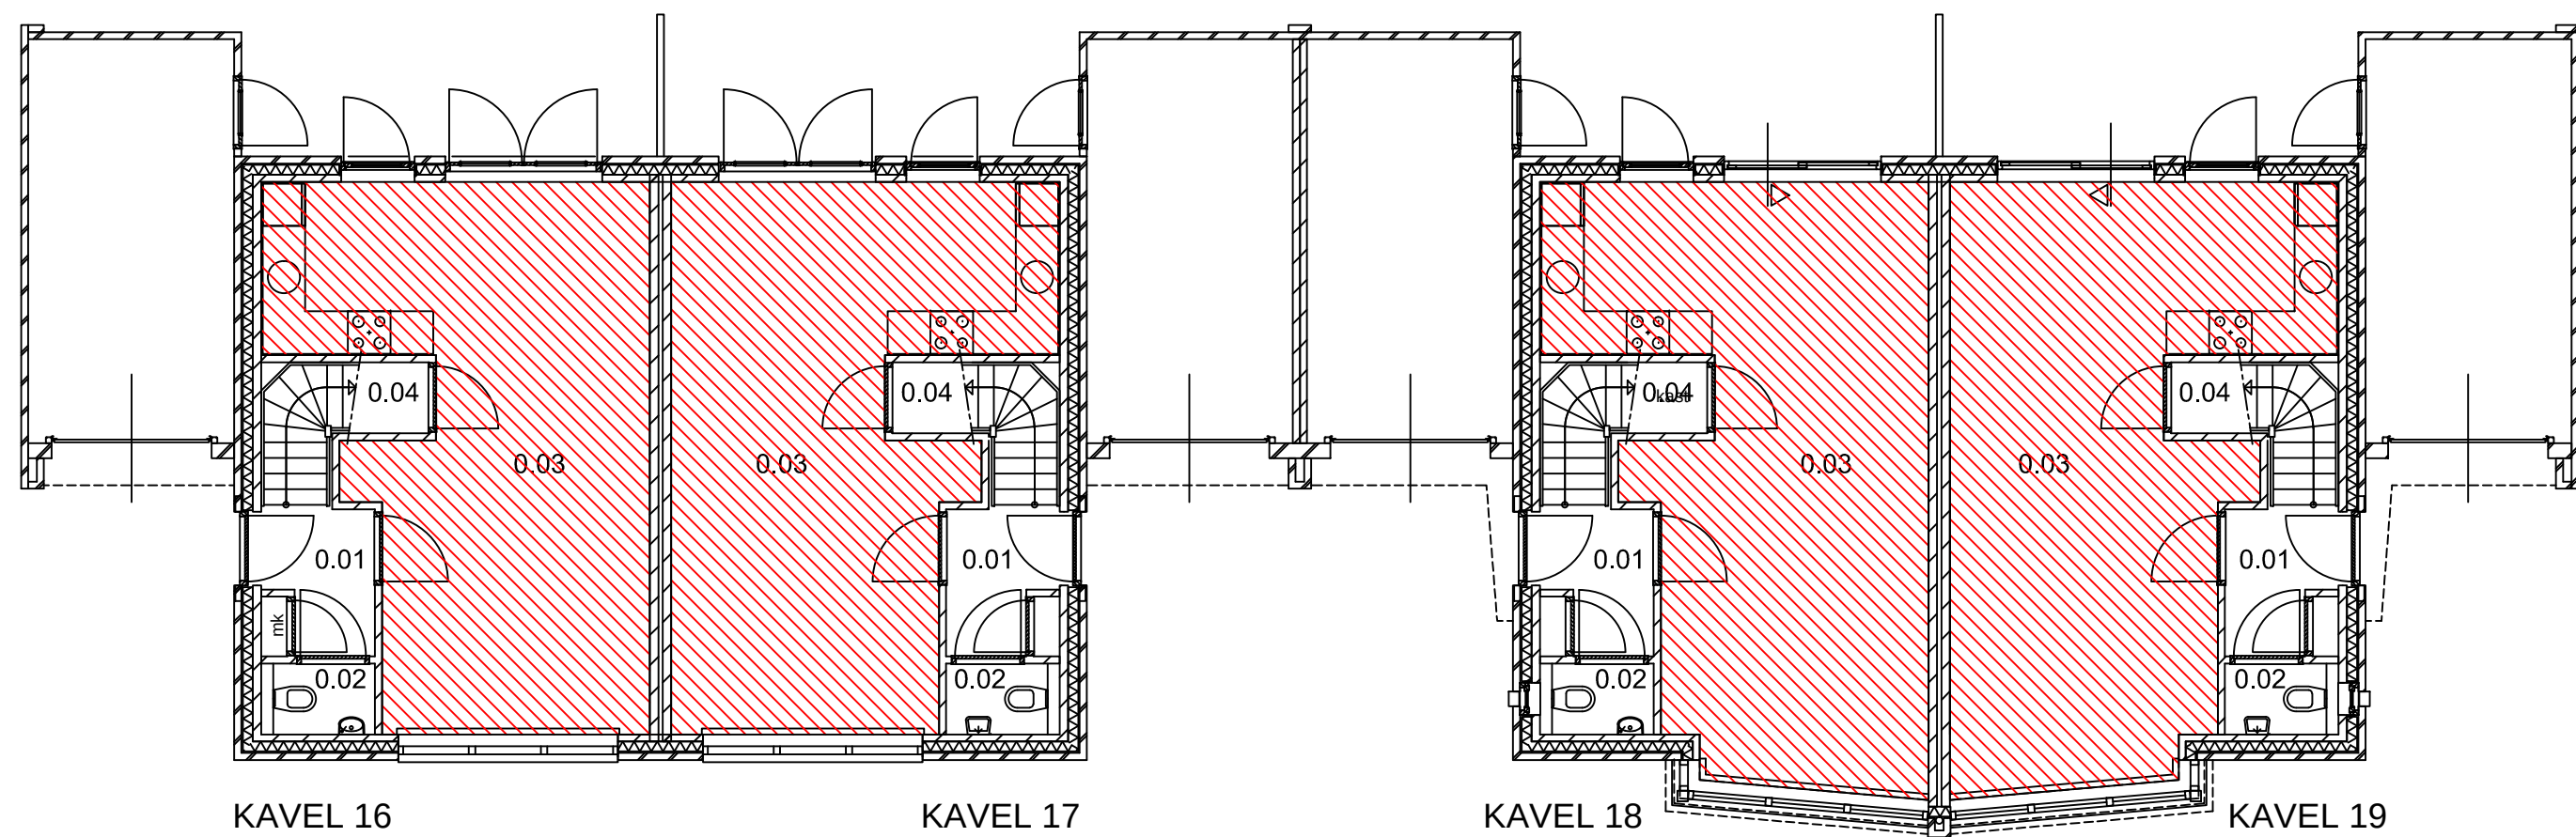


VERBLIJFSGEBIED BEGANE GROND (basis model)

VERBLIJFSGEBIED BEGANE GROND (optie model)

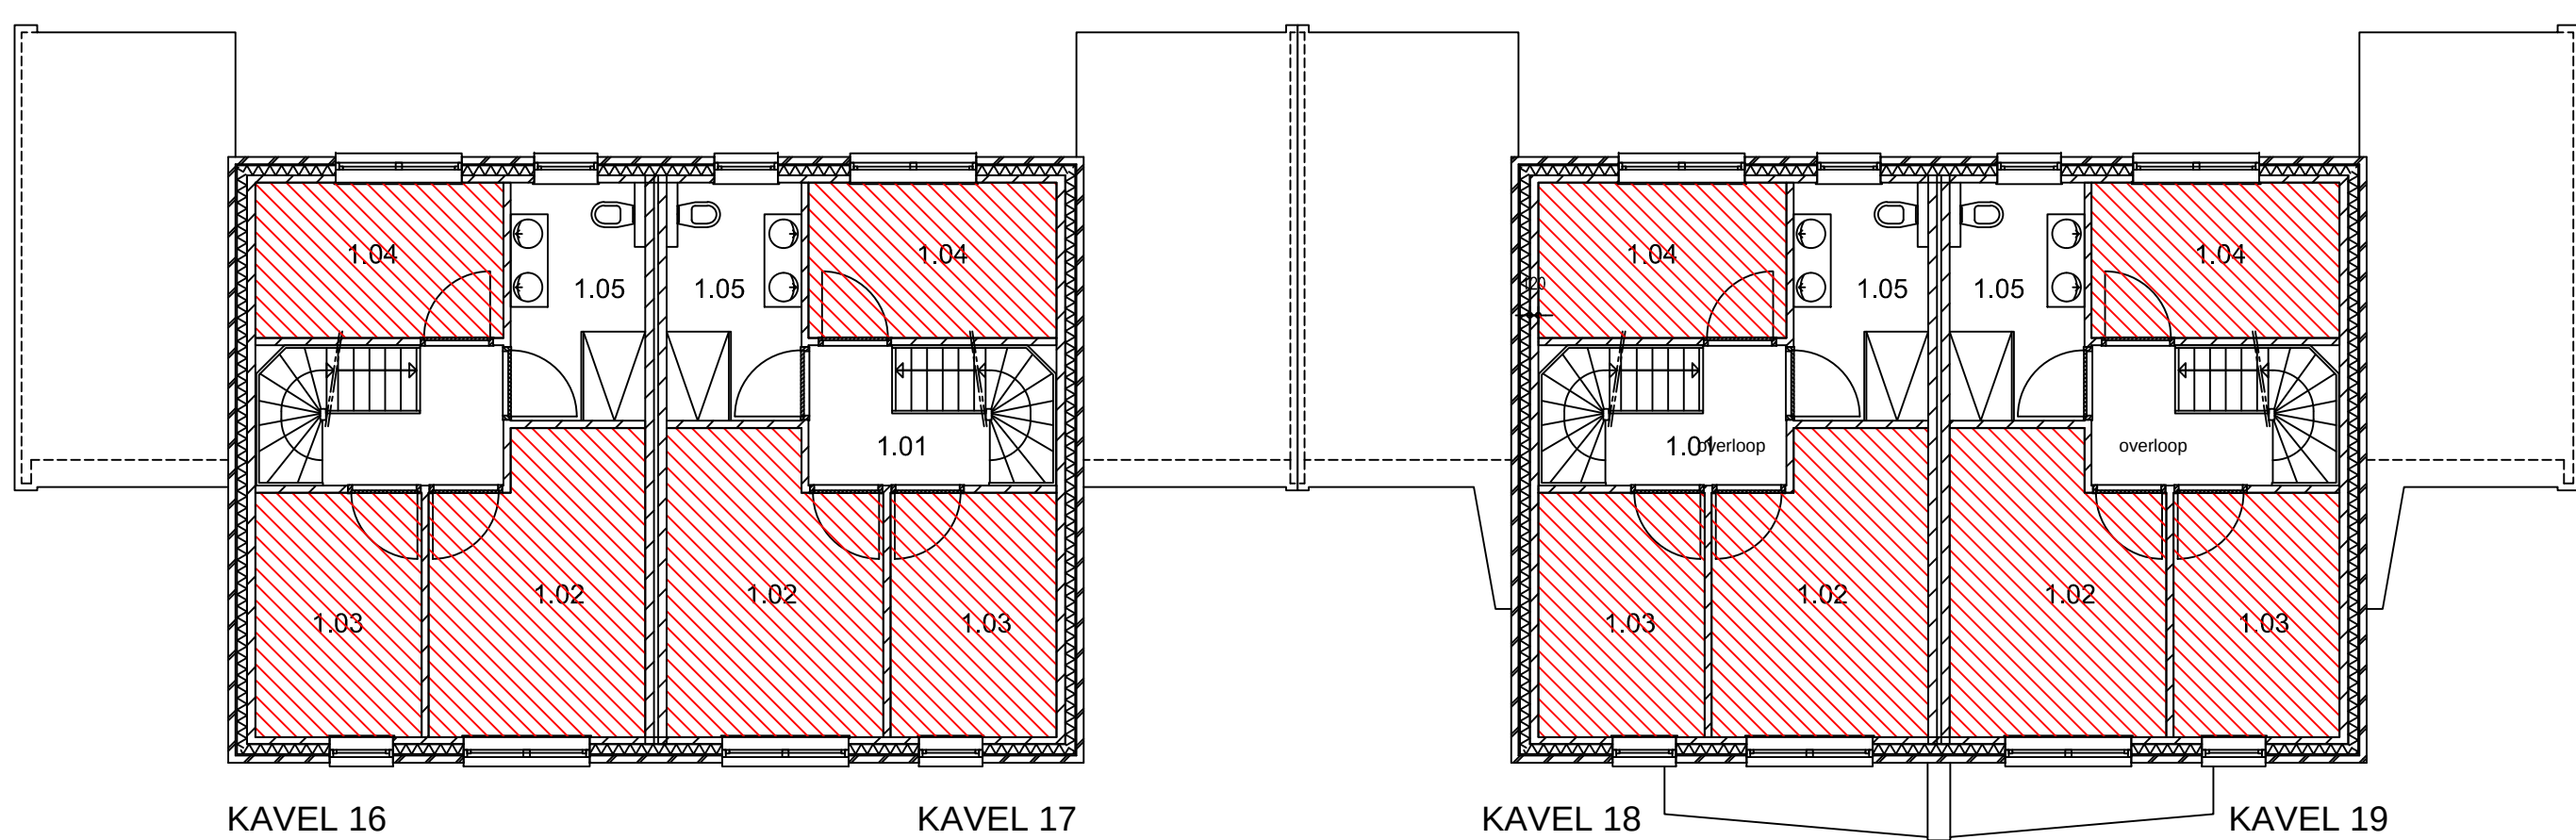


VERBLIJFSGEBIED VERDIEPING (basis model)


VERBLIJFSGEBIED VERDIEPING (optie model)

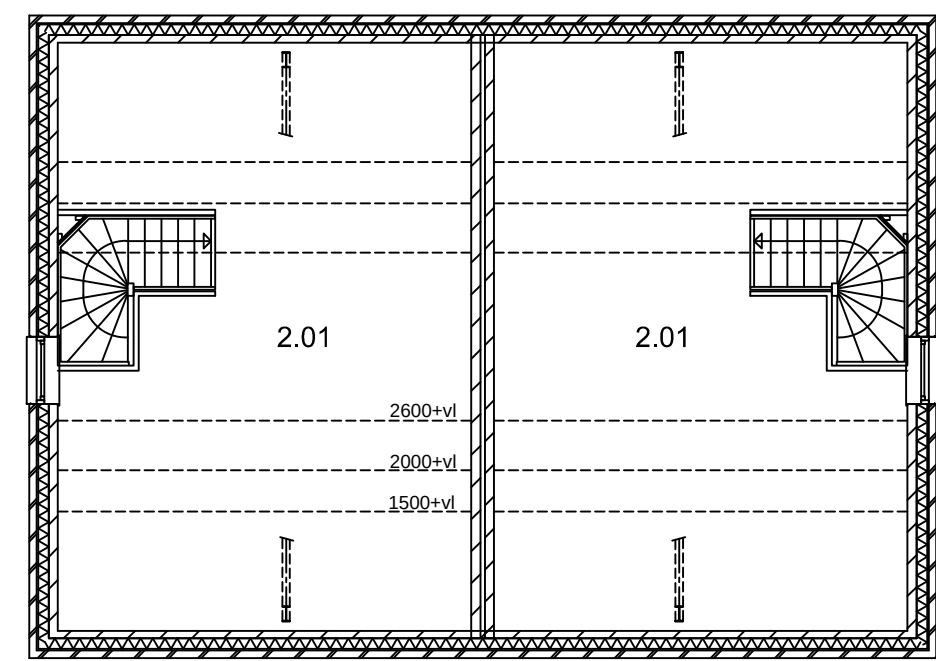

VERBLIJFSGEBIED ZOLDER (basis model)

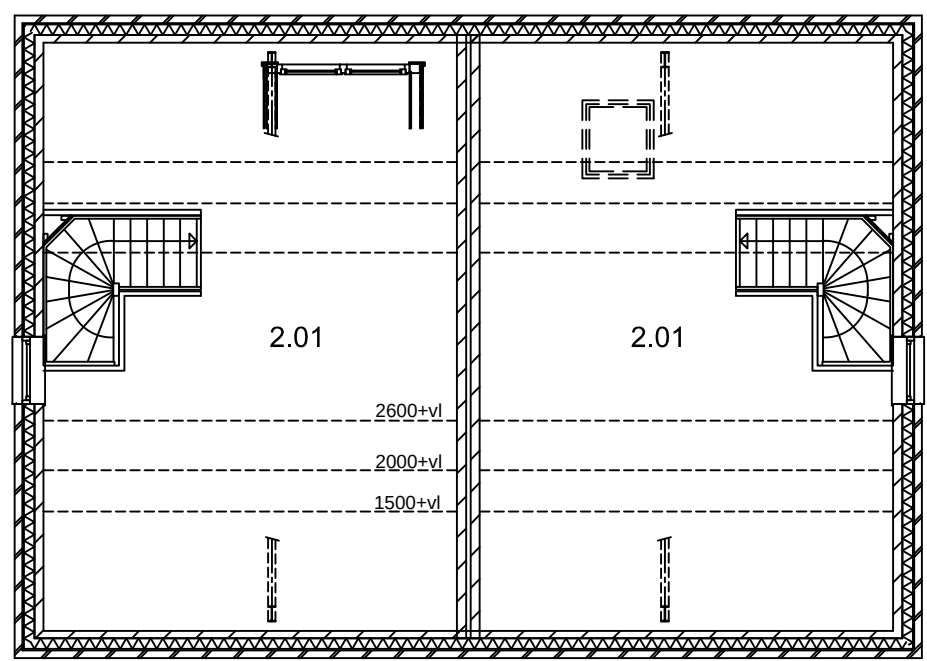


VERBLIJFSGEBIED ZOLDER (optie model)

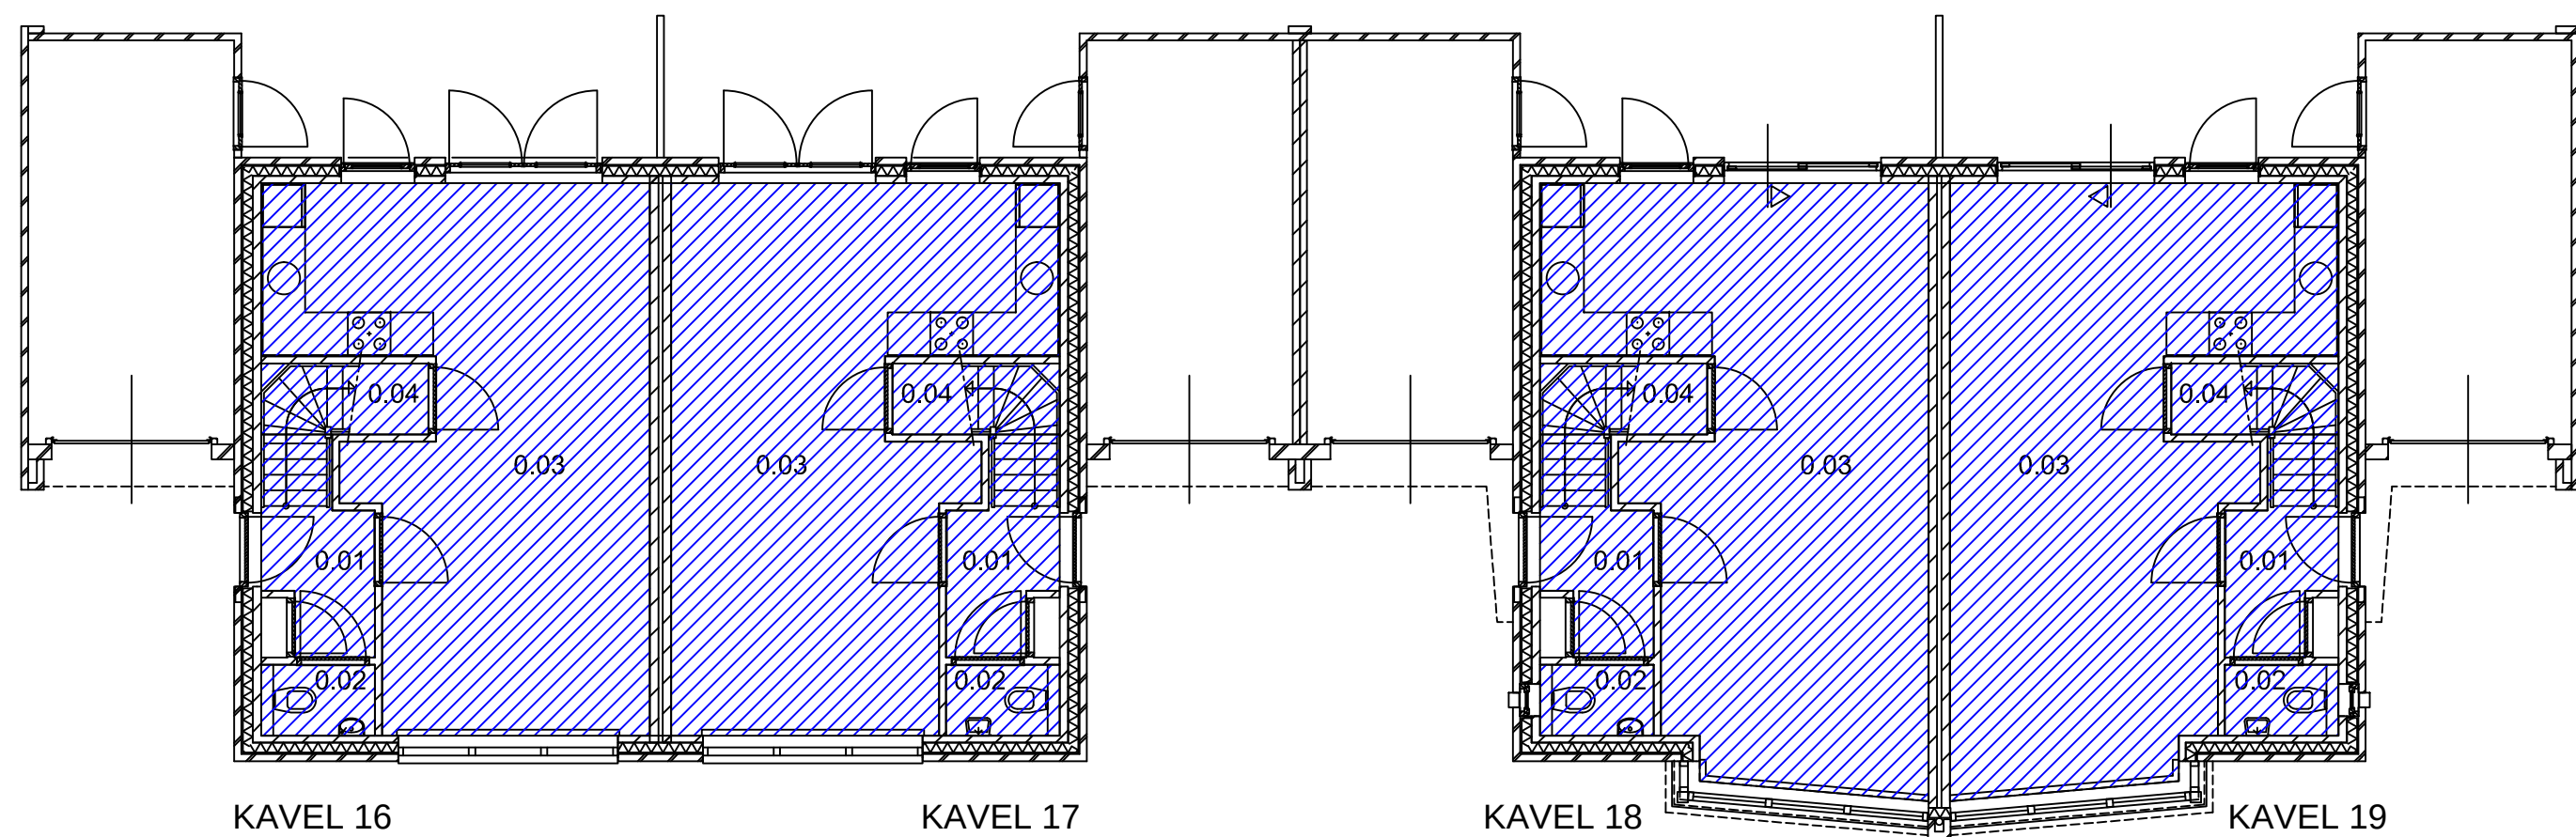


GEBRUIKSOPPERVLAKTE BEGANE GROND (basis model)

GEBRUIKSOPPERVLAKTE BEGANE GROND (optie model)

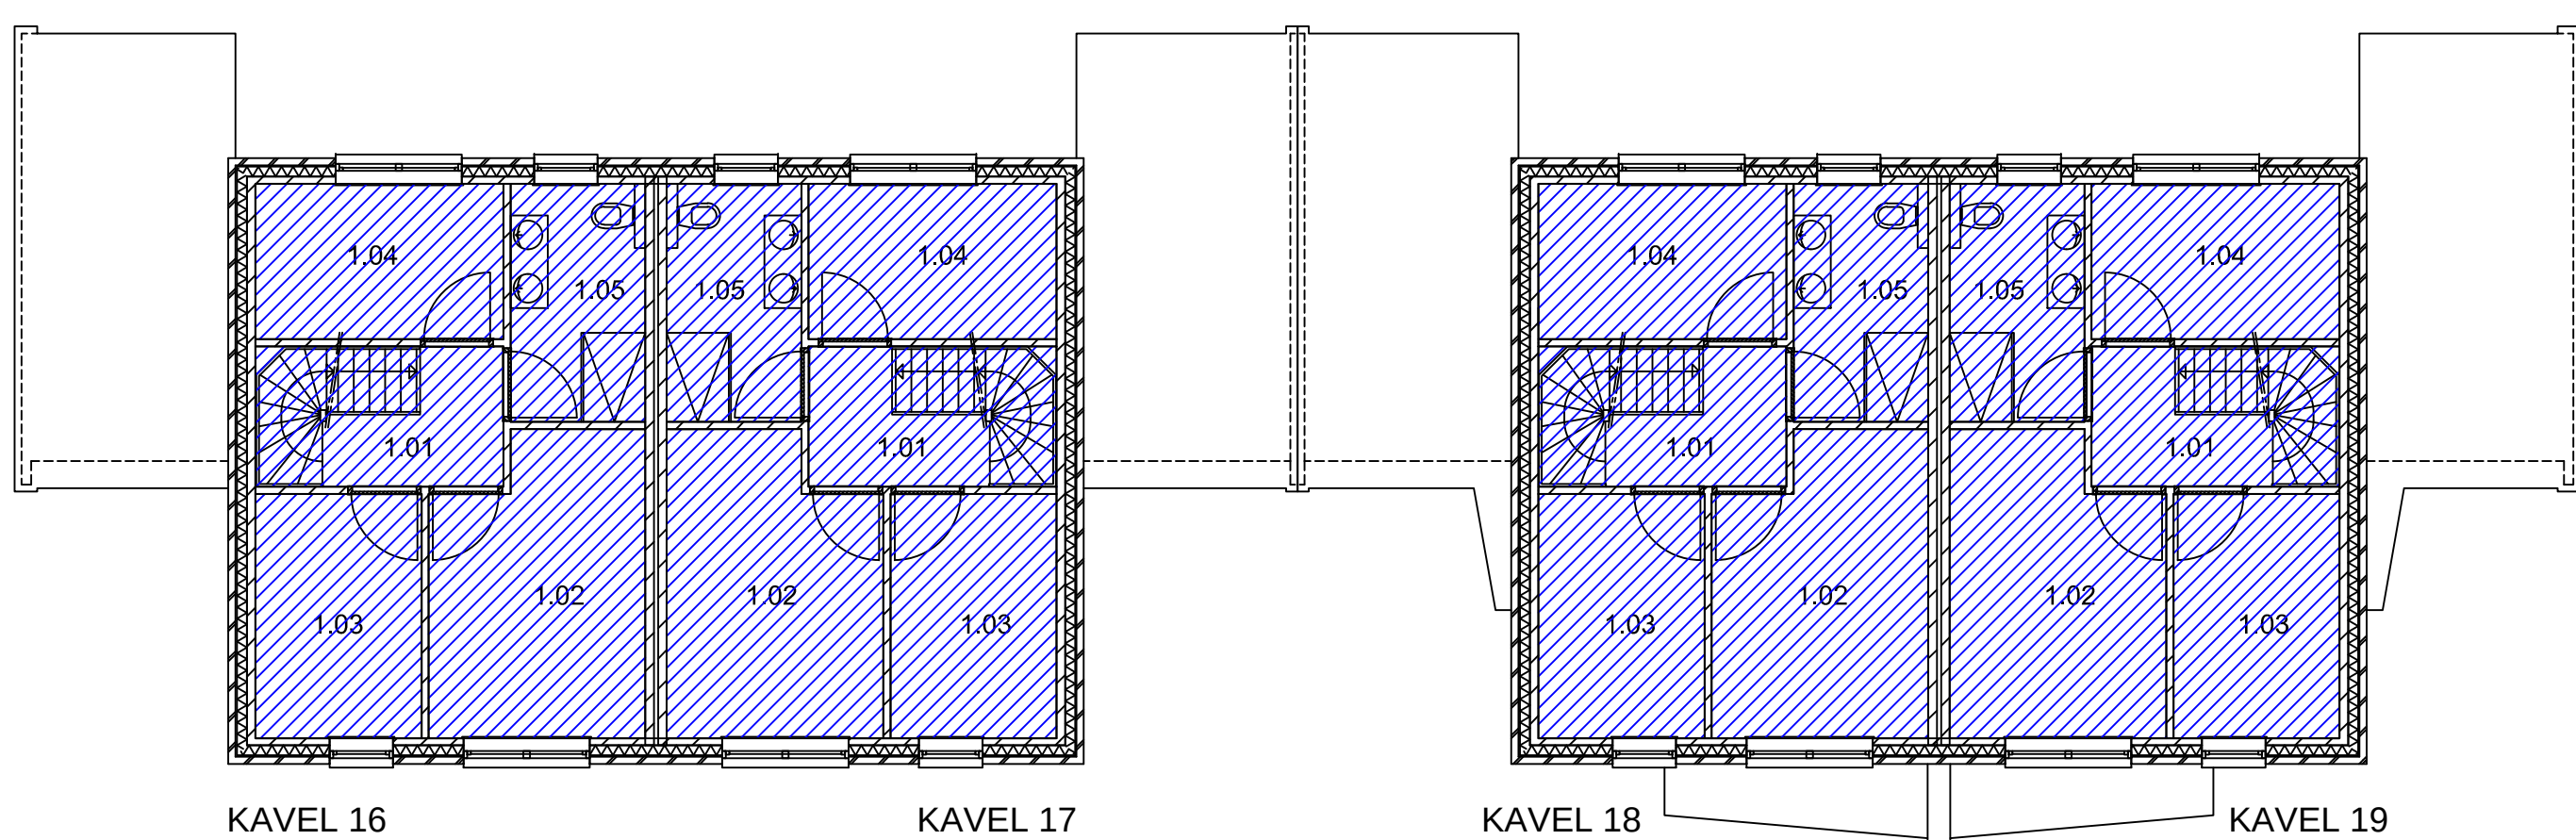


GEBRUIKSOPPERVLAKTE VERDIEPING (basis model)

GEBRUIKSOPPERVLAKTE VERDIEPING (optie model)

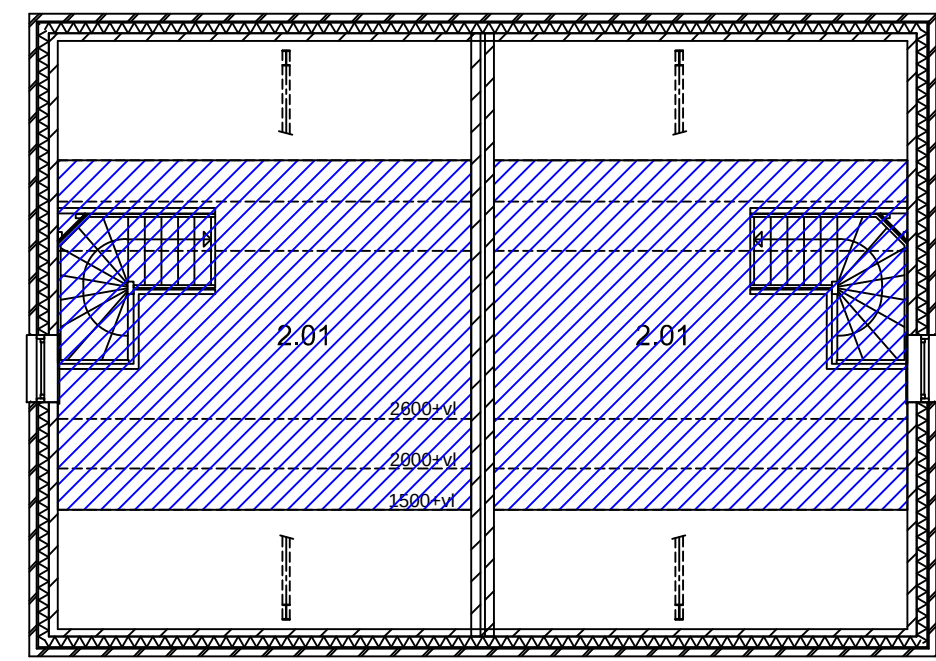

GEBRUIKSOPPERVLAKTE ZOLDER (basis model)

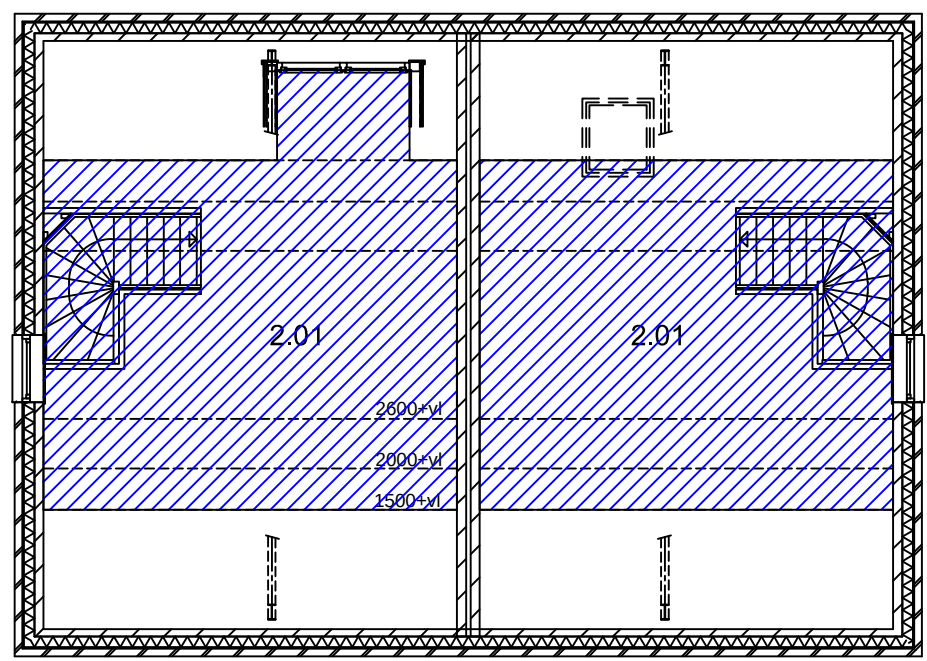

GEBRUIKSOPPERVLAKTE ZOLDER (optie model)

Nr.	Woning kavels 16 en 17	soort ruimte	GO	VG	VG/GO	gebruiksfunctie	verwarmd
0.01	hal	verkeersruimte	3,94 m2			verkeersruimte	ja
0.02	toilet	toilet ruimte	1,50 m2			toilet ruimte	ja
0.03	woonkamer-keuken	verbljfsruimte	33,21 m2	33,21 m2		wonen	ja
0.04	kast	overige	2,33 m2			overige	ja
1.01	overloop	verkeersruimte	6,86 m2			verkeersruimte	ja
1.02	slaapkamer 1	verbljfsruimte	12,07 m2	12,07 m2		wonen	ja
1.03	slaapkamer 2	verbljfsruimte	7,99 m2	7,99 m2		wonen	ja
1.04	slaapkamer 3	verbljfsruimte	7,58 m2	7,58 m2		wonen	ja
1.05	badkamer	badruimte	6,31 m2			badruimte	ja
2.01	zolder	overige	25,29 m2			overige	ja
totaal begane grond			41,06 m2	33,31 m2			
totaal verdieping			40,81 m2	27,64 m2			
totaal zolder			25,29 m2				
totaal			107,16 m2	60,95 m2	56,9%		

Nr.	Woning kavels 18	soort ruimte	GO	VG	VG/GO	gebruiksfunctie	verwarmd
0.01	hal	verkeersruimte	3,94 m2			verkeersruimte	ja
0.02	toilet	toilet ruimte	1,50 m2			toilet ruimte	ja
0.03	woonkamer-keuken	verbljfsruimte	35,73 m2	35,73 m2		wonen	ja
0.04	kast	overige	2,33 m2			overige	ja
1.01	overloop	verkeersruimte	6,86 m2			verkeersruimte	ja
1.02	slaapkamer 1	verbljfsruimte	12,07 m2	12,07 m2		wonen	ja
1.03	slaapkamer 2	verbljfsruimte	7,99 m2	7,99 m2		wonen	ja
1.04	slaapkamer 3	verbljfsruimte	7,58 m2	7,58 m2		wonen	ja
1.05	badkamer	badruimte	6,31 m2			badruimte	ja
2.01	zolder	overige	27,12 m2			overige	ja
totaal begane grond			43,60 m2	35,73 m2			
totaal verdieping			40,81 m2	27,64 m2			
totaal zolder			27,12 m2				
totaal			111,52 m2	63,37 m2	56,8%		

Nr.	Woning kavels 19	soort ruimte	GO	VG	VG/GO	gebruiksfunctie	verwarmd
0.01	hal	verkeersruimte	3,94 m2			verkeersruimte	ja
0.02	toilet	toilet ruimte	1,50 m2			toilet ruimte	ja
0.03	woonkamer-keuken	verbljfsruimte	35,73 m2	35,73 m2		wonen	ja
0.04	kast	overige	2,33 m2			overige	ja
1.01	overloop	verkeersruimte	6,86 m2			verkeersruimte	ja
1.02	slaapkamer 1	verbljfsruimte	12,07 m2	12,07 m2		wonen	ja
1.03	slaapkamer 2	verbljfsruimte	7,99 m2	7,99 m2		wonen	ja
1.04	slaapkamer 3	verbljfsruimte	7,58 m2	7,58 m2		wonen	ja
1.05	badkamer	badruimte	6,31 m2			badruimte	ja
2.01	zolder	overige	25,29 m2			overige	ja
totaal begane grond			43,60 m2	35,73 m2			
totaal verdieping			40,81 m2	27,64 m2			
totaal zolder			25,29 m2				
totaal			109,70 m2	63,37 m2	57,7%		

Opdrachtgever : Hertoghave Projectontwikkeling bv
Hintham 156
5246 AK Rosmalen
Project : Nieuwbouw 2 onder 1 kap woningen - type D
Meerweg / Simonstraat te Kronenberg

Onderdeel : Gebruiksoppervlakte / verbljfsgebied

projectnummer : 20.2530
tekening : Aanvraag
schaal : 1 : 100
formaat : A1
blad : VG-4D-01

ontwerp : np
getekend : ps
datum : 14-12-2020

gewijzigd :
gewijzigd :



Muntstraat 69 - 5931 LS Tegenen
www.poethadvies.nl tel: 077-3731166 e: info@poethadvies.nl