
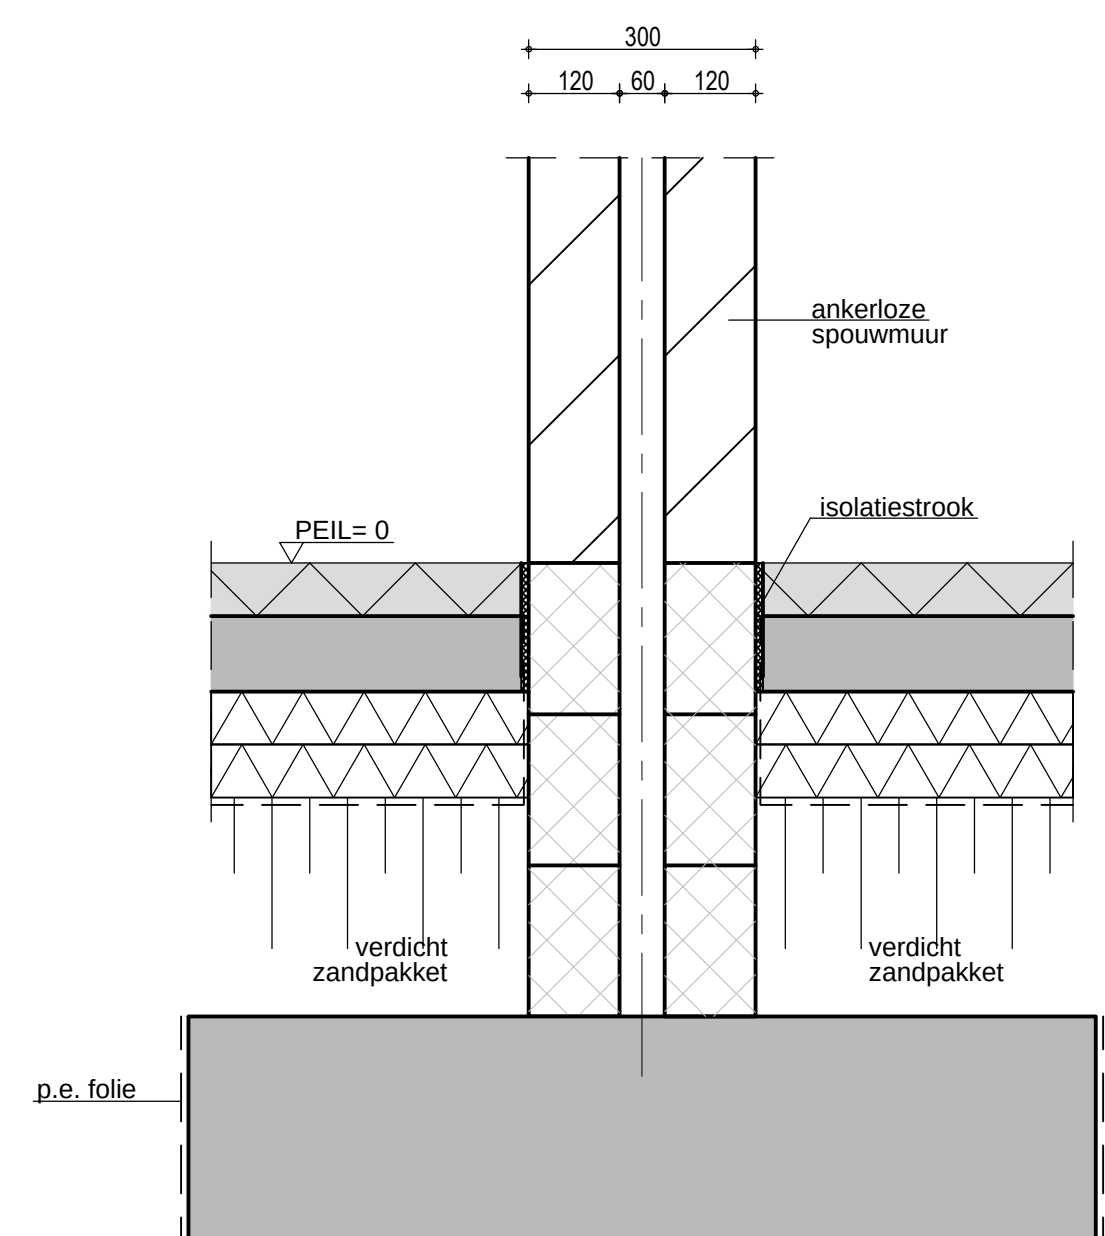
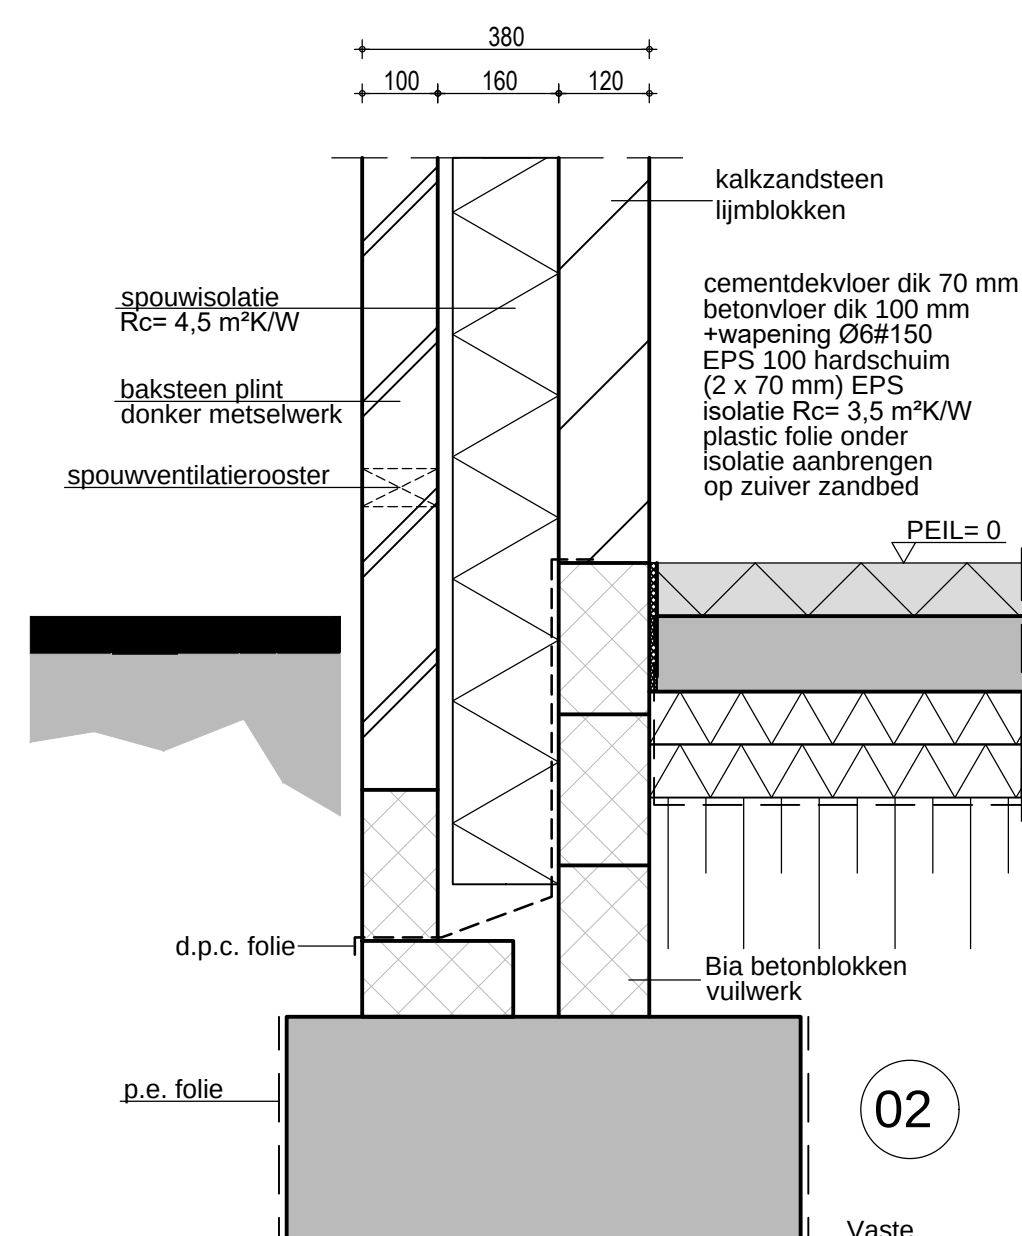
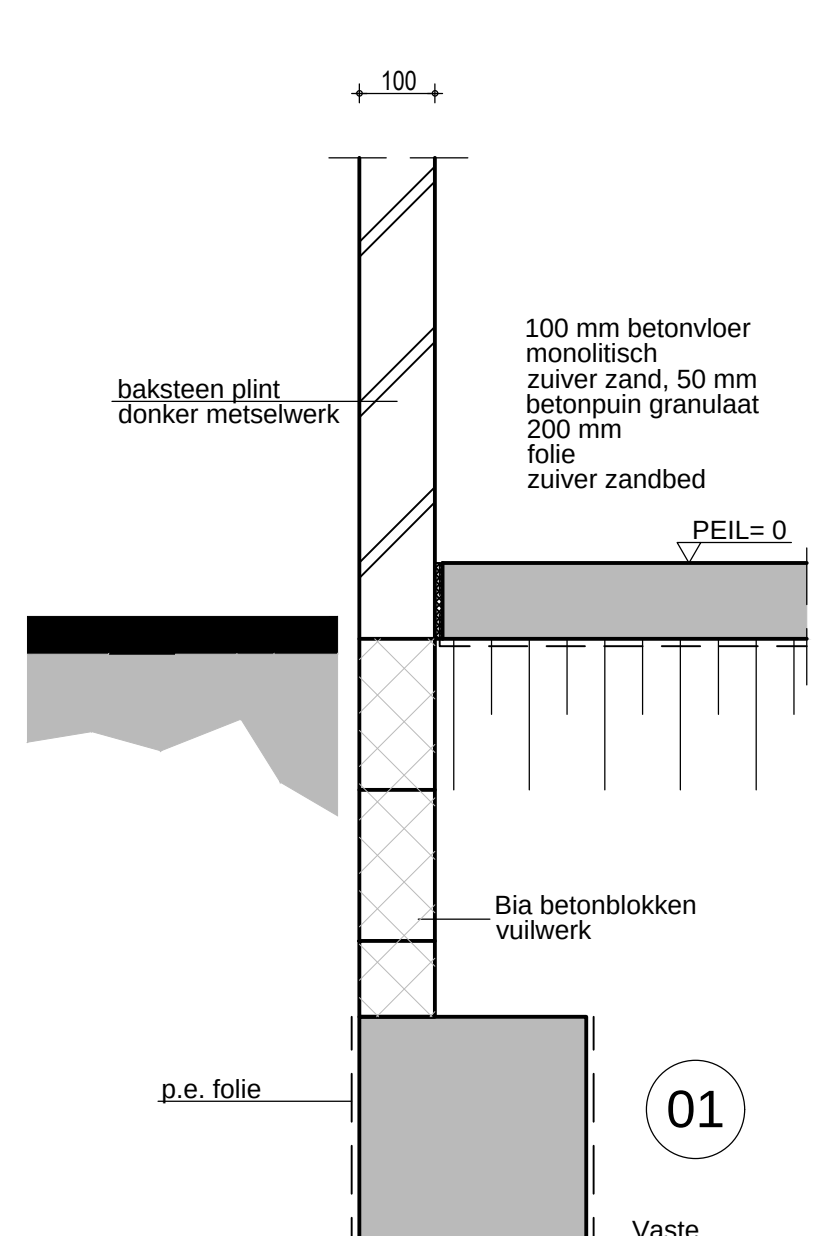
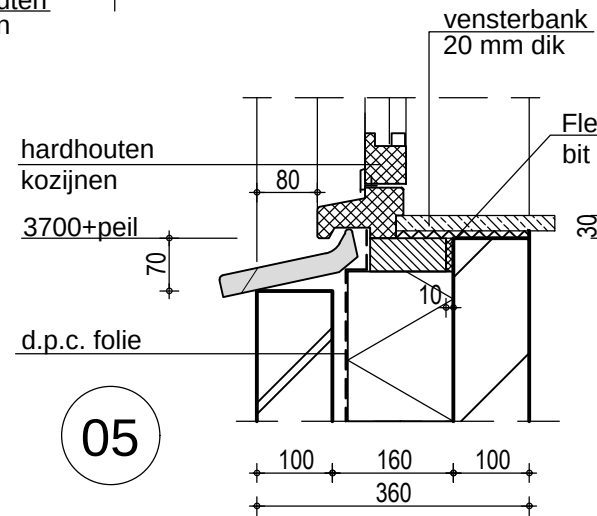
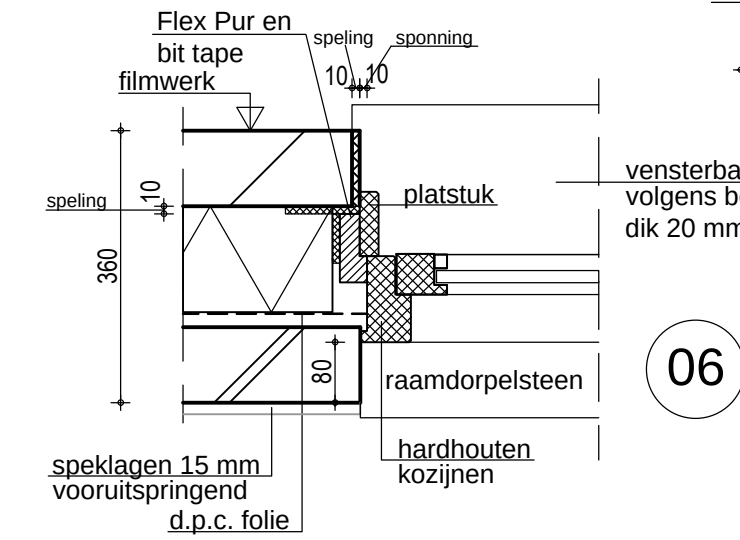
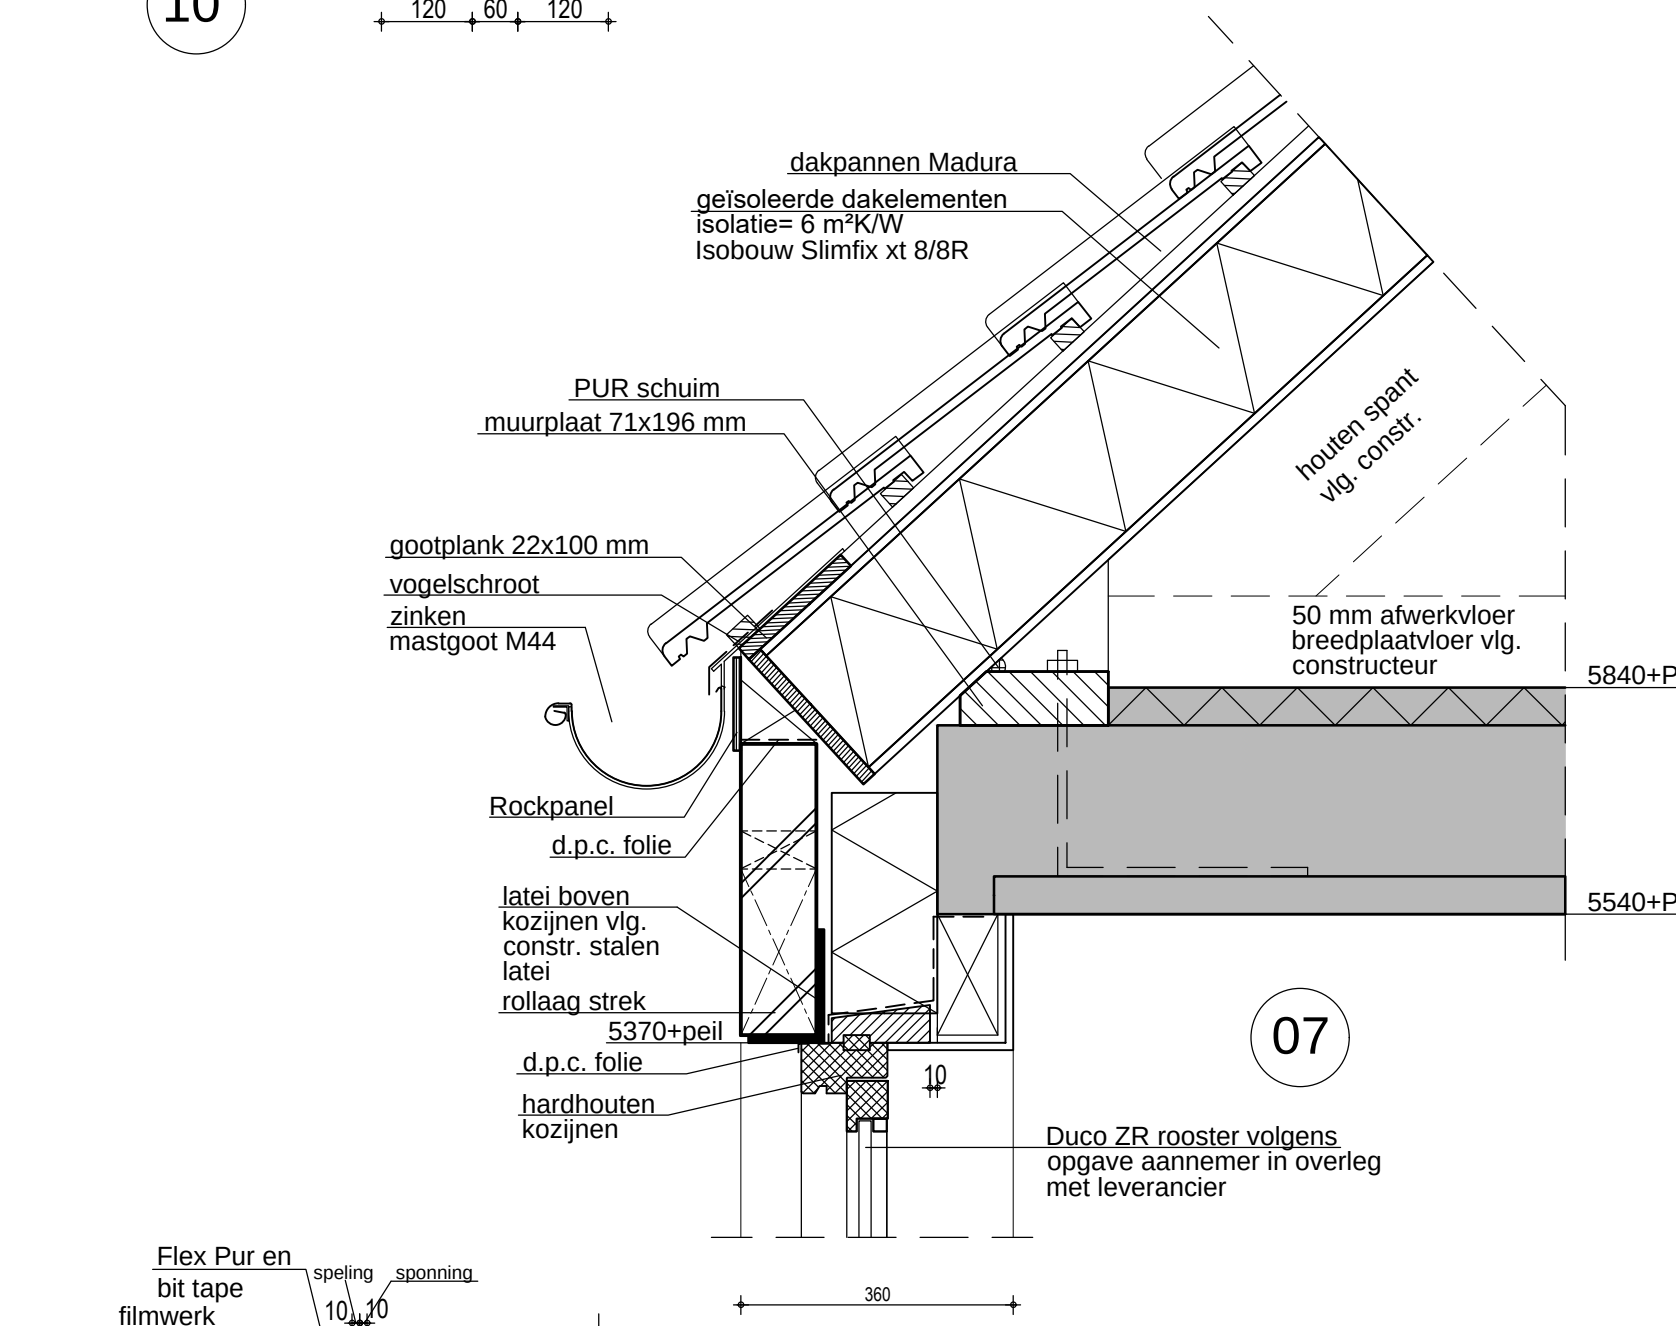
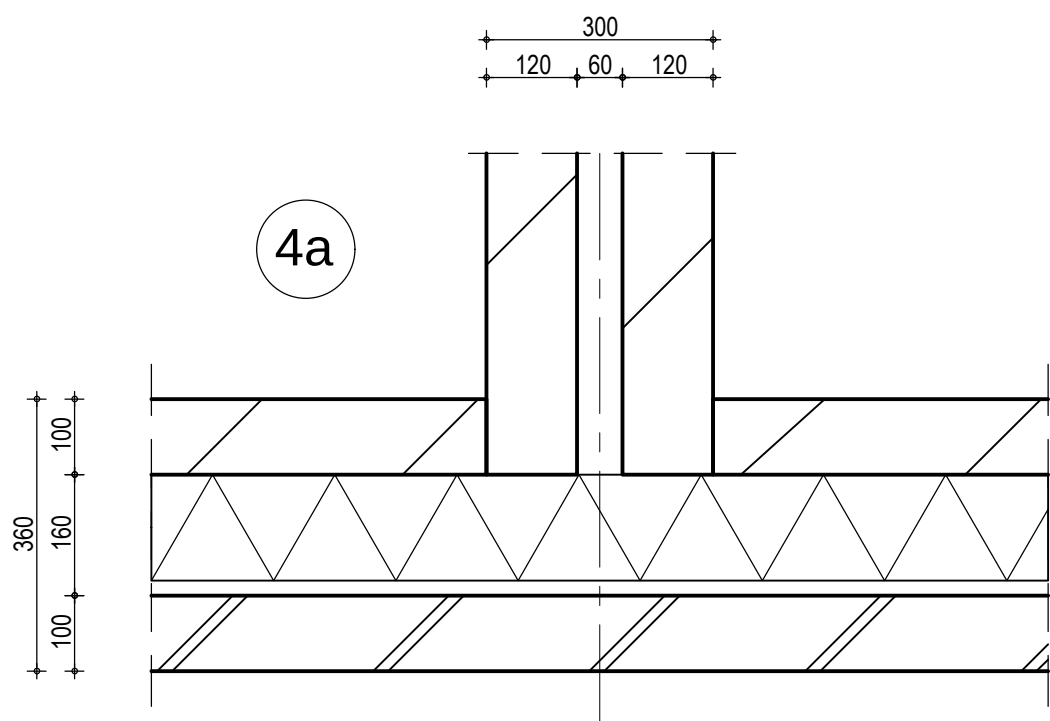
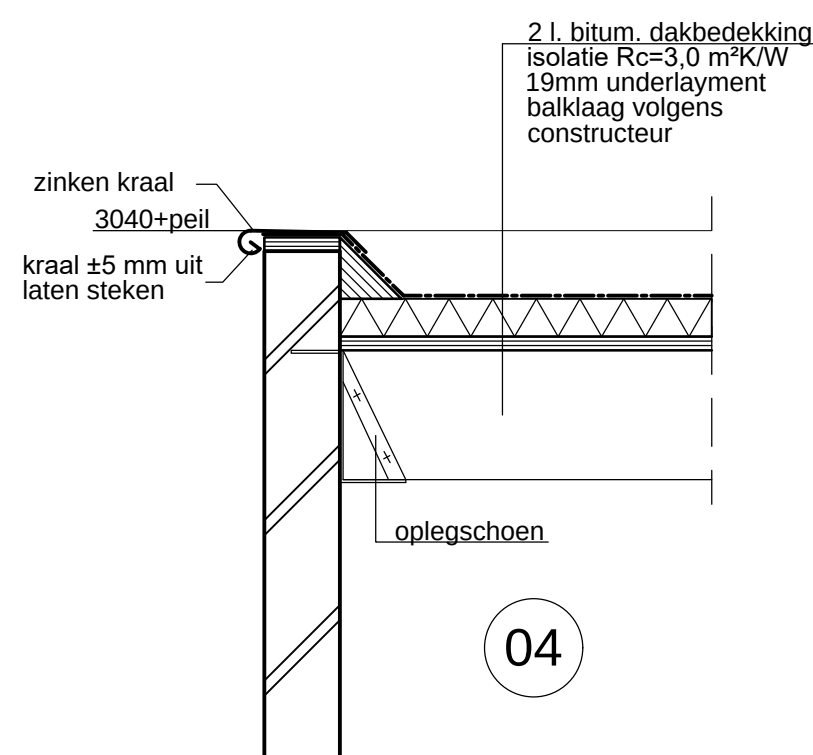
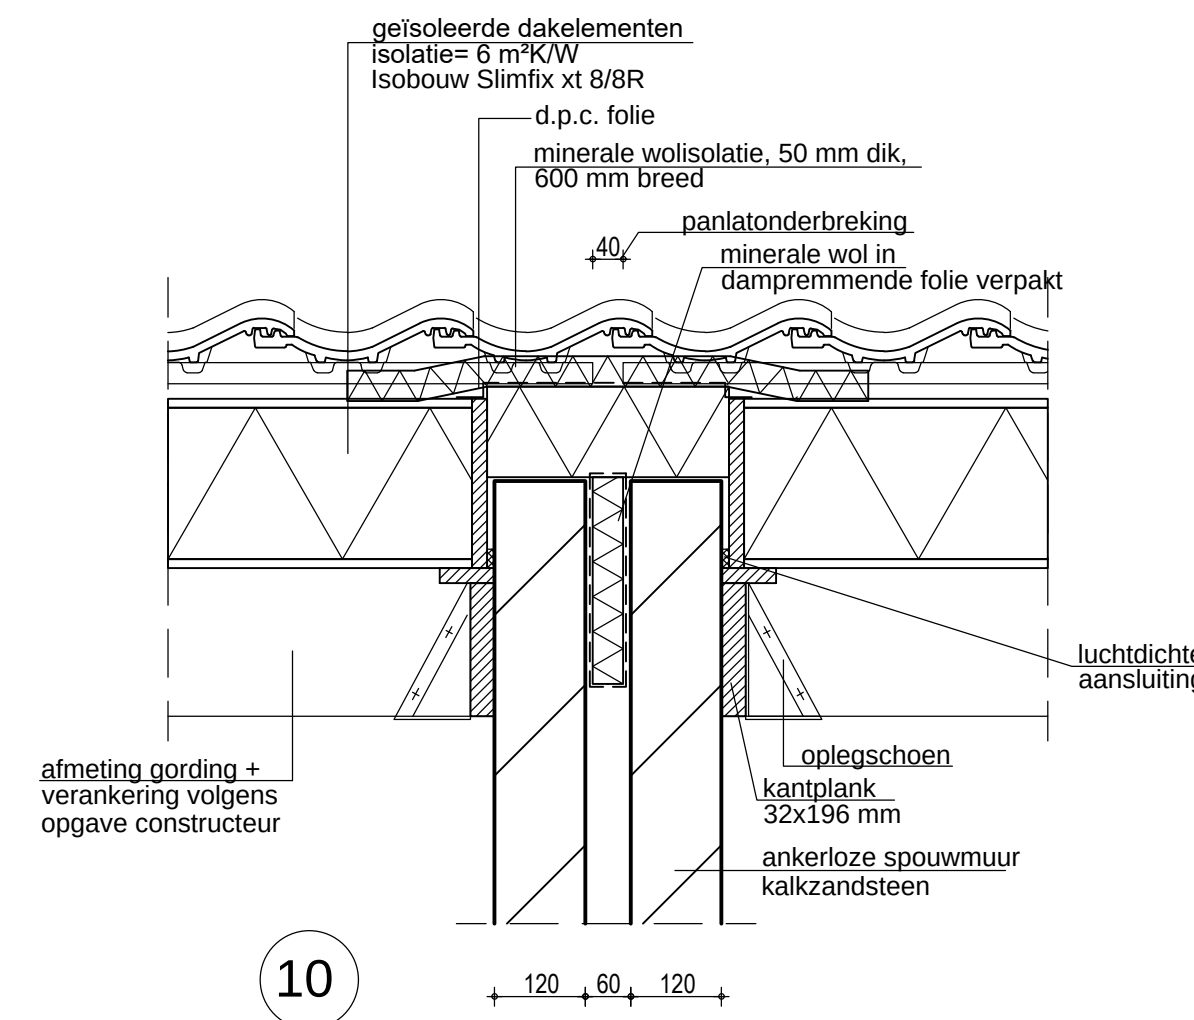
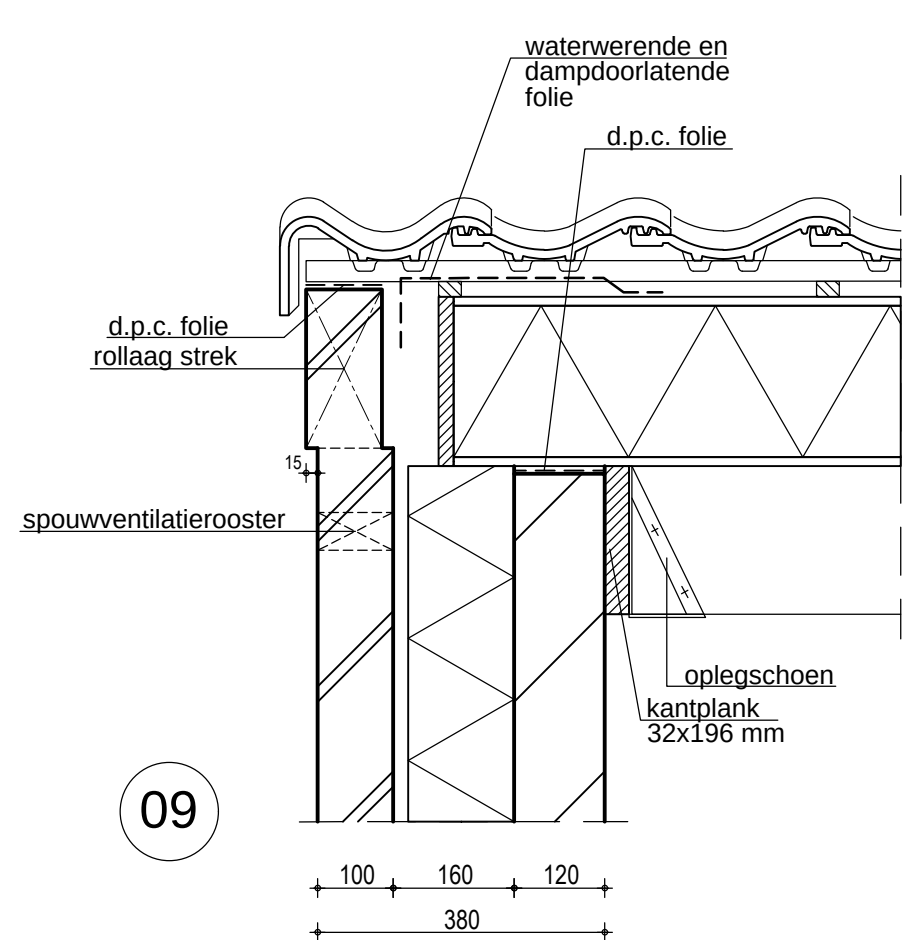


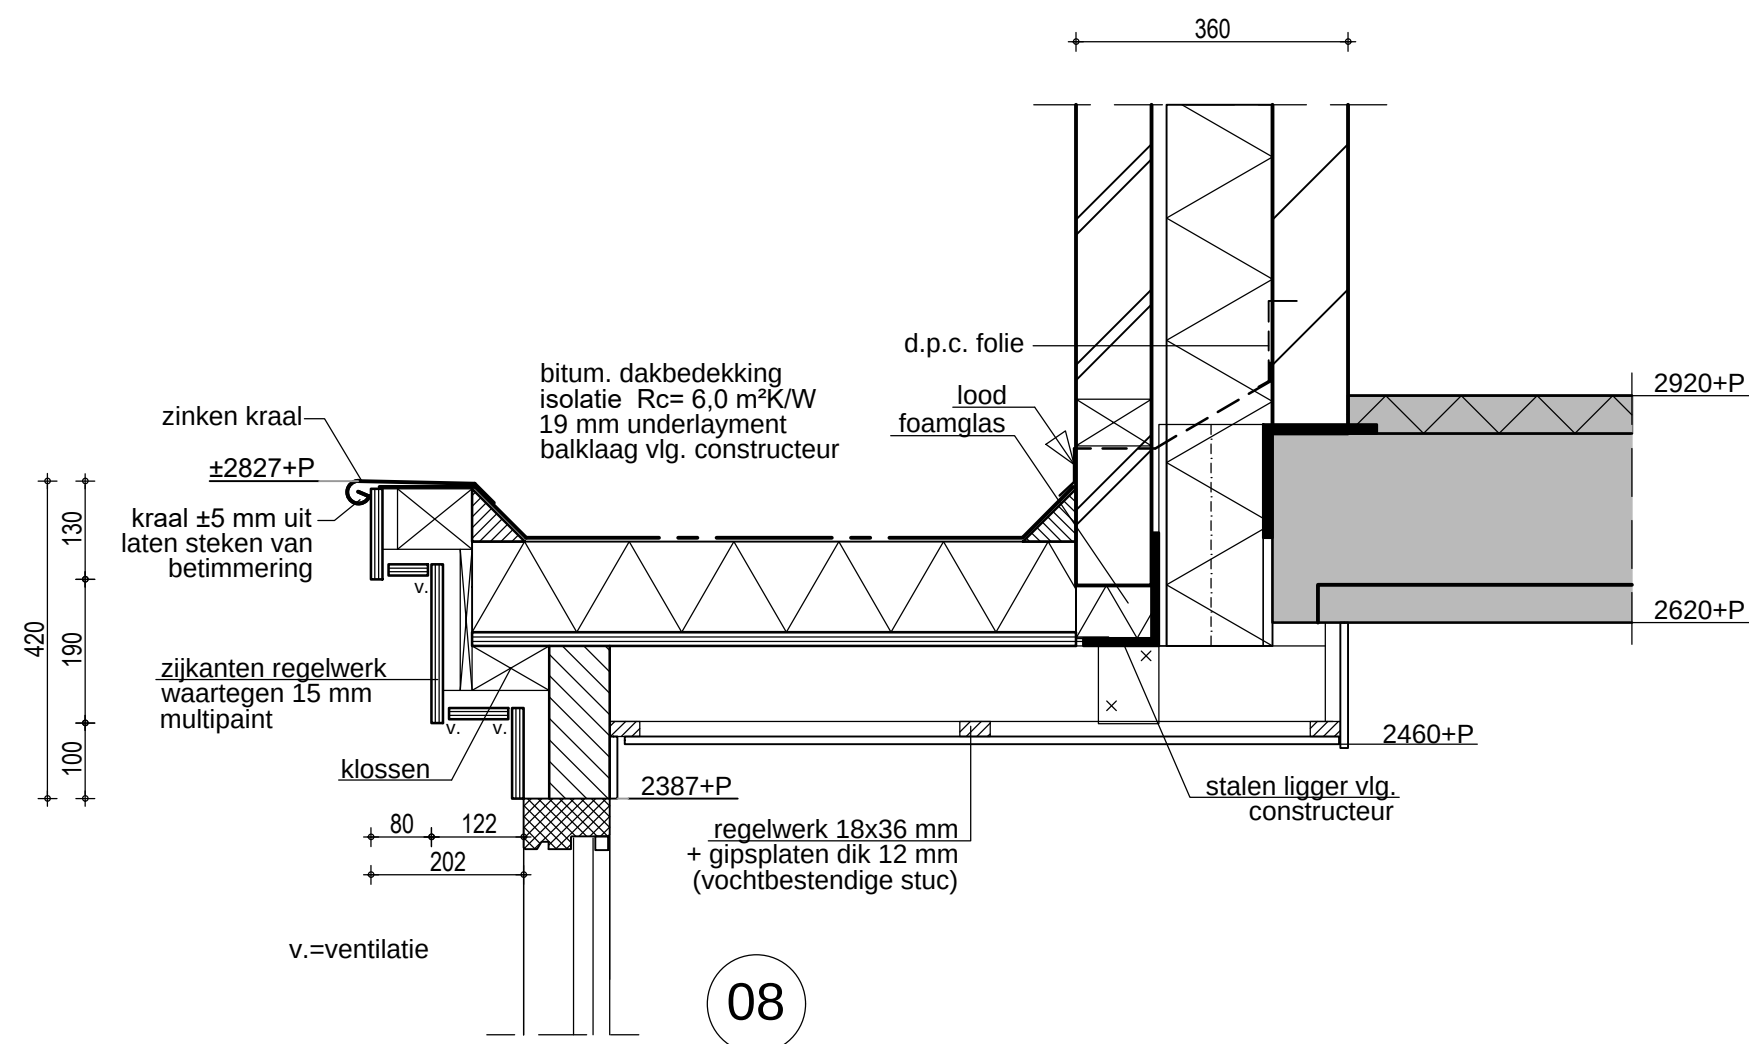

|   |  |                                    |  |
|---|--|------------------------------------|--|
| OPDRACHTGEVER: Hertoghave Projectontwikkeling B.V.<br>Hinham 156<br>5246 AK Rosmalen                          |  | TEKENING NO:<br>20-065d <b>TO3</b> |  |
| BOUWPLAN: 2 onder 1 kapwoning<br>Meerweg / Simonsstraat te Kronenberg                                         |  | SCHAAL: 1:10<br>FORMAAT: A1        |  |
| ONDERDEEL: Technisch Ontwerp<br>Principe details                                                              |  | DATUM GETEKEND:<br>15-12-2020 /MW  |  |
| <br>ONTWERP & BOUWADVIES |  | WIJZ. 1: 16-06-2021 /TL            |  |
|   |  | WIJZ. 2: 29-06-2021 /TL            |  |
|   |  | WIJZ. 3:                           |  |
|   |  | WIJZ. 4:                           |  |
|   |  | WIJZ. 5:                           |  |

Bezoek-/postadres  
Villa Flora  
Sint Jansweg 20d  
5928 RC Venlo  
T. 0478 578257  
I. www.arvalis.nl