



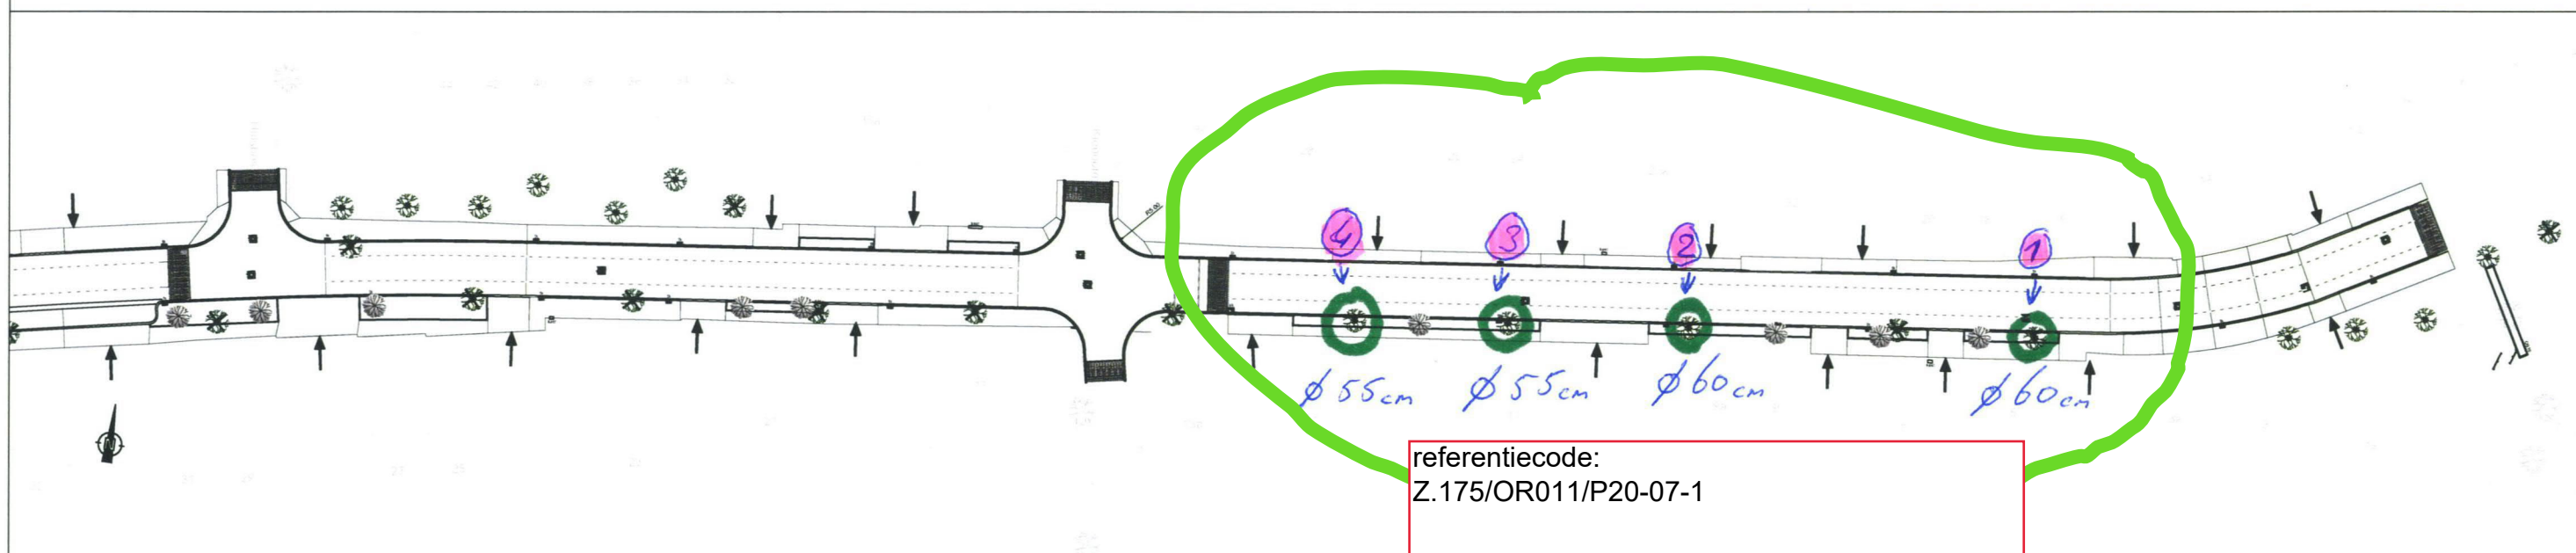

SOORT: Ulmus 'Plantijn' (IEP)

LEGENDA:
Bomen-tekening

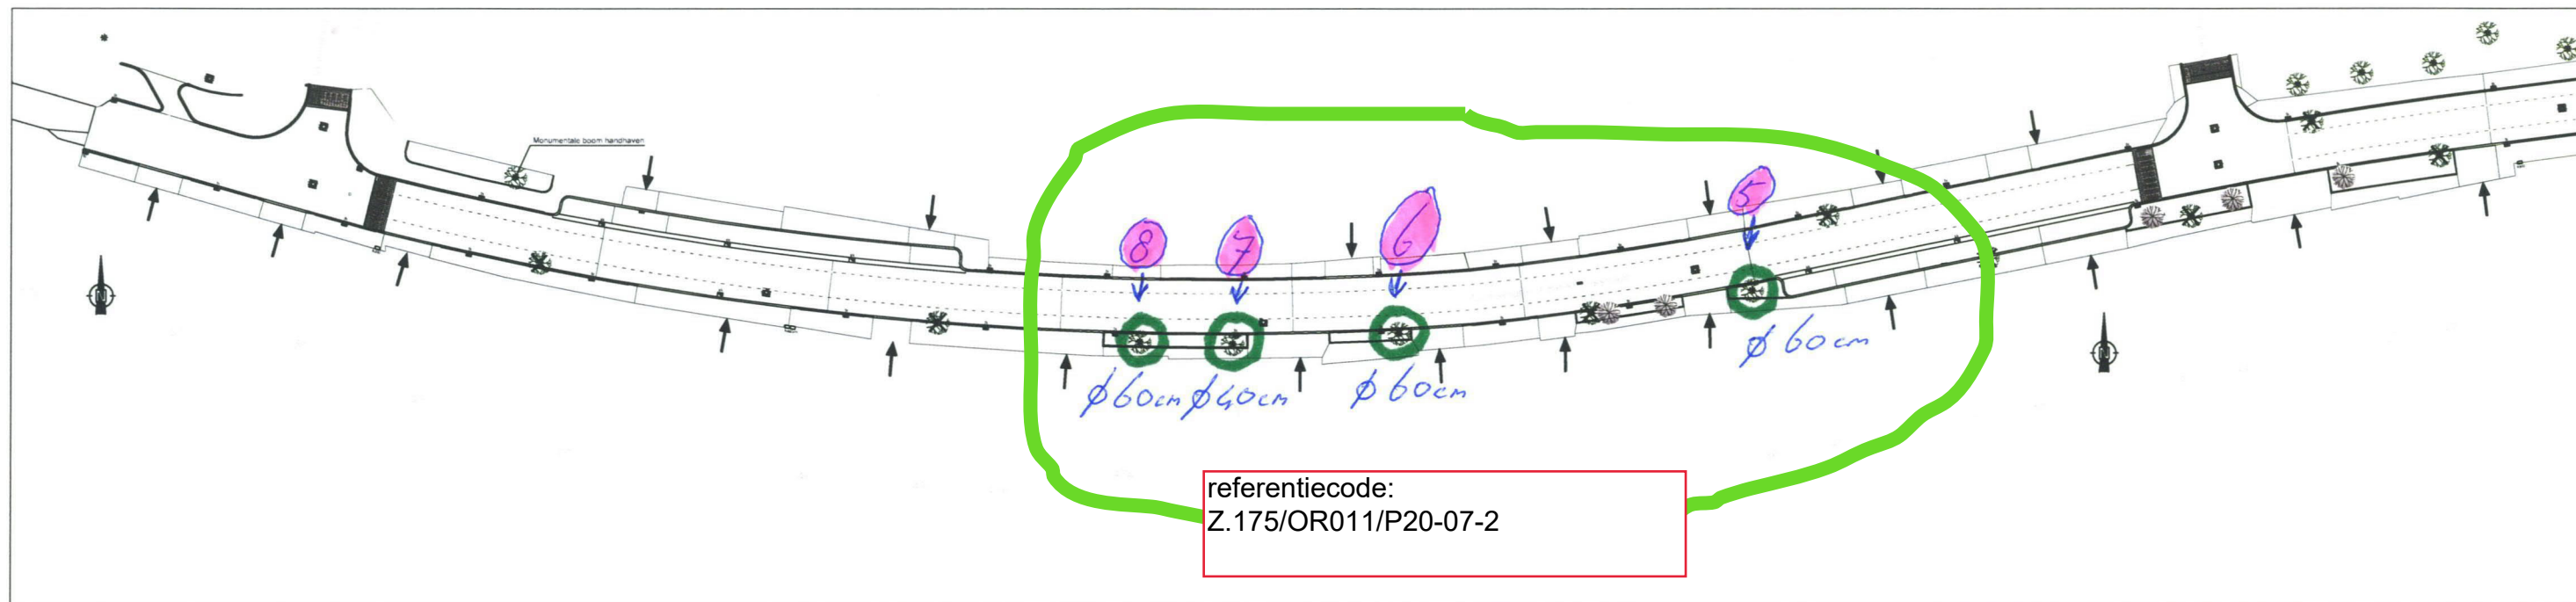

Te verwijderen boom (15 stuks)



Bestaande boom



Nieuwe boom, aanplant door derden (11 stuks)



GEMEENTE DEURNE

Beheer Onderhoud & Realisatie
Team Beheer & Realisatie

Onderwerp :
MGR Berkvensstraat
Bomen

Get. : pth
Planm. :
Datum : 14 mei 2021
Schaal : 1:500

Projectnummer : Z175
Behoort bij bestek : P20-07
Status : definitief

Wijzigingen :
Datum :
Wijziging :
Get. :

Nummer :
Tekening :
2
Volgnummer :