


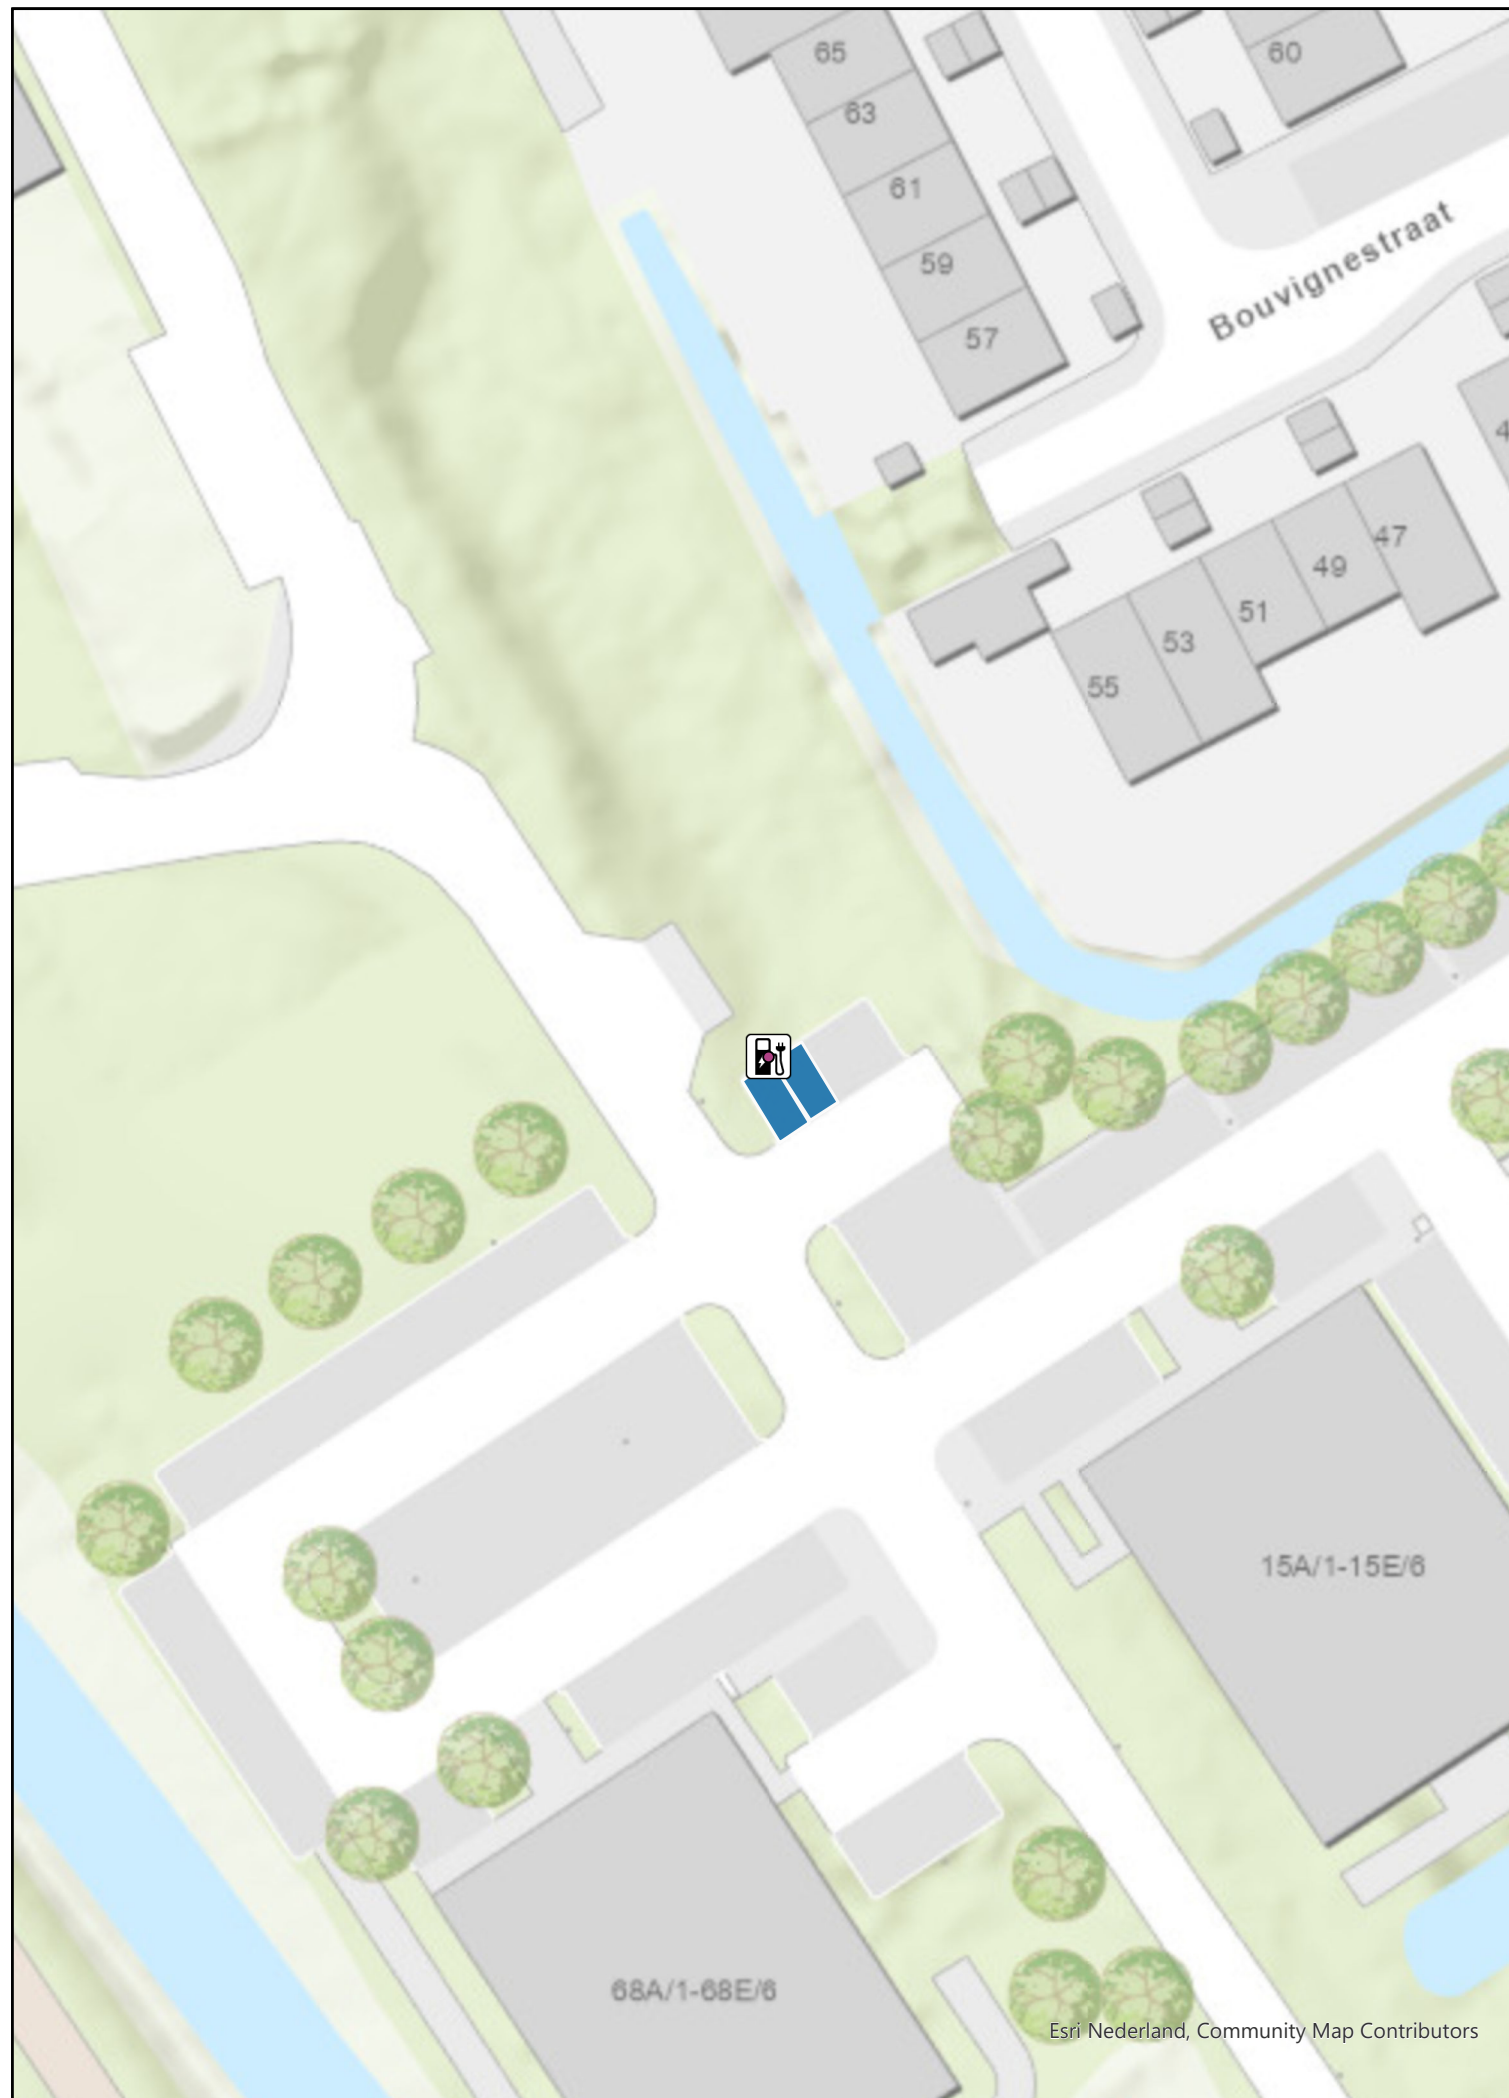

Tekening verkeersbesluit

Oplaadpunt elektrische voertuigen

Oostdijk

laadpalen



in gebruik



in ontwikkeling



parkeervak uitsluitend voor opladen elektrische voertuigen



laadpalen

RIS-nummer: 20210481

Aanvraagnummer: 2-0005983

Zaaknummer: 2021/10998

Tekening no.: 21-042-009

Print: 10-9-2021 13:43

Formaat: A3

Schaal 1:500

