

bestaand


Vooraanzicht bijgebouw

Rechteraanzicht bijgebouw

Achteraanzicht bijgebouw

Linkeraanzicht bijgebouw

bestaand

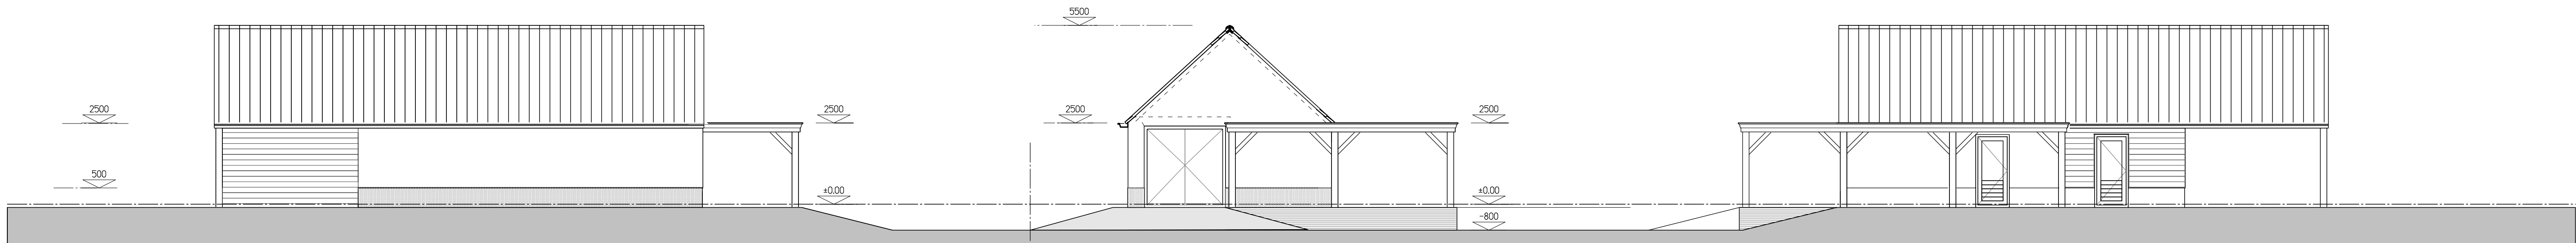


nieuw

Rechteraanzicht bijgebouw

Achteraanzicht bijgebouw


Linkeraanzicht bijgebouw

nieuw

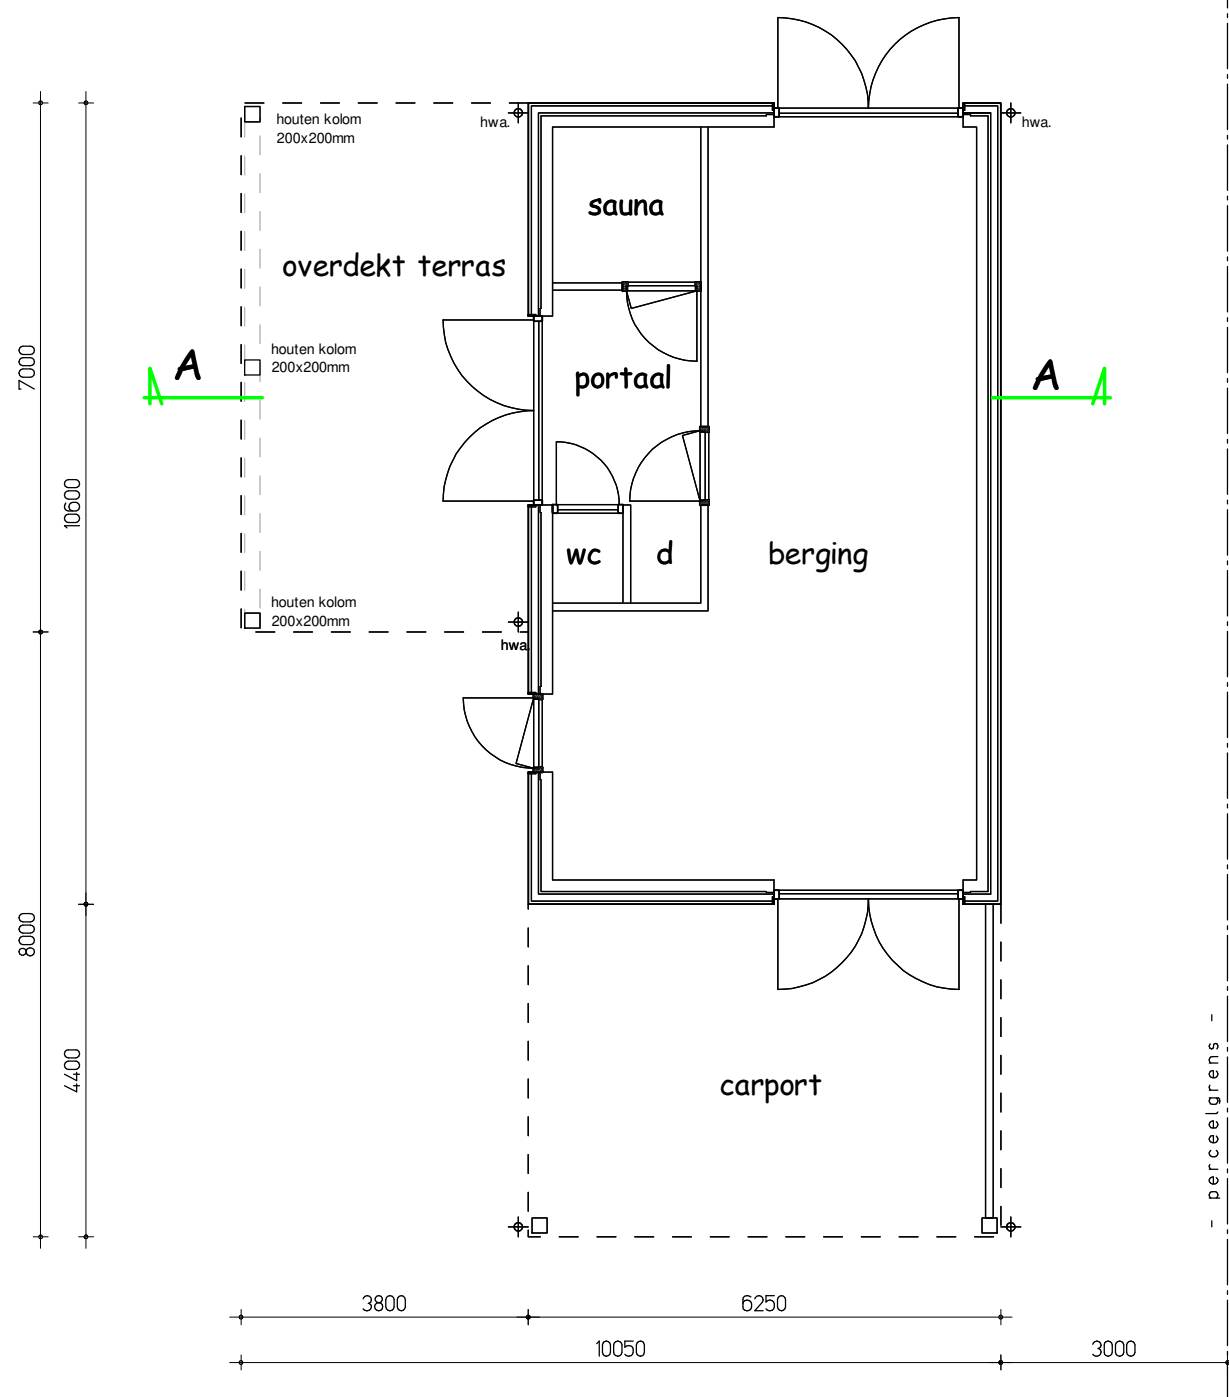


Begane grond

bestaand

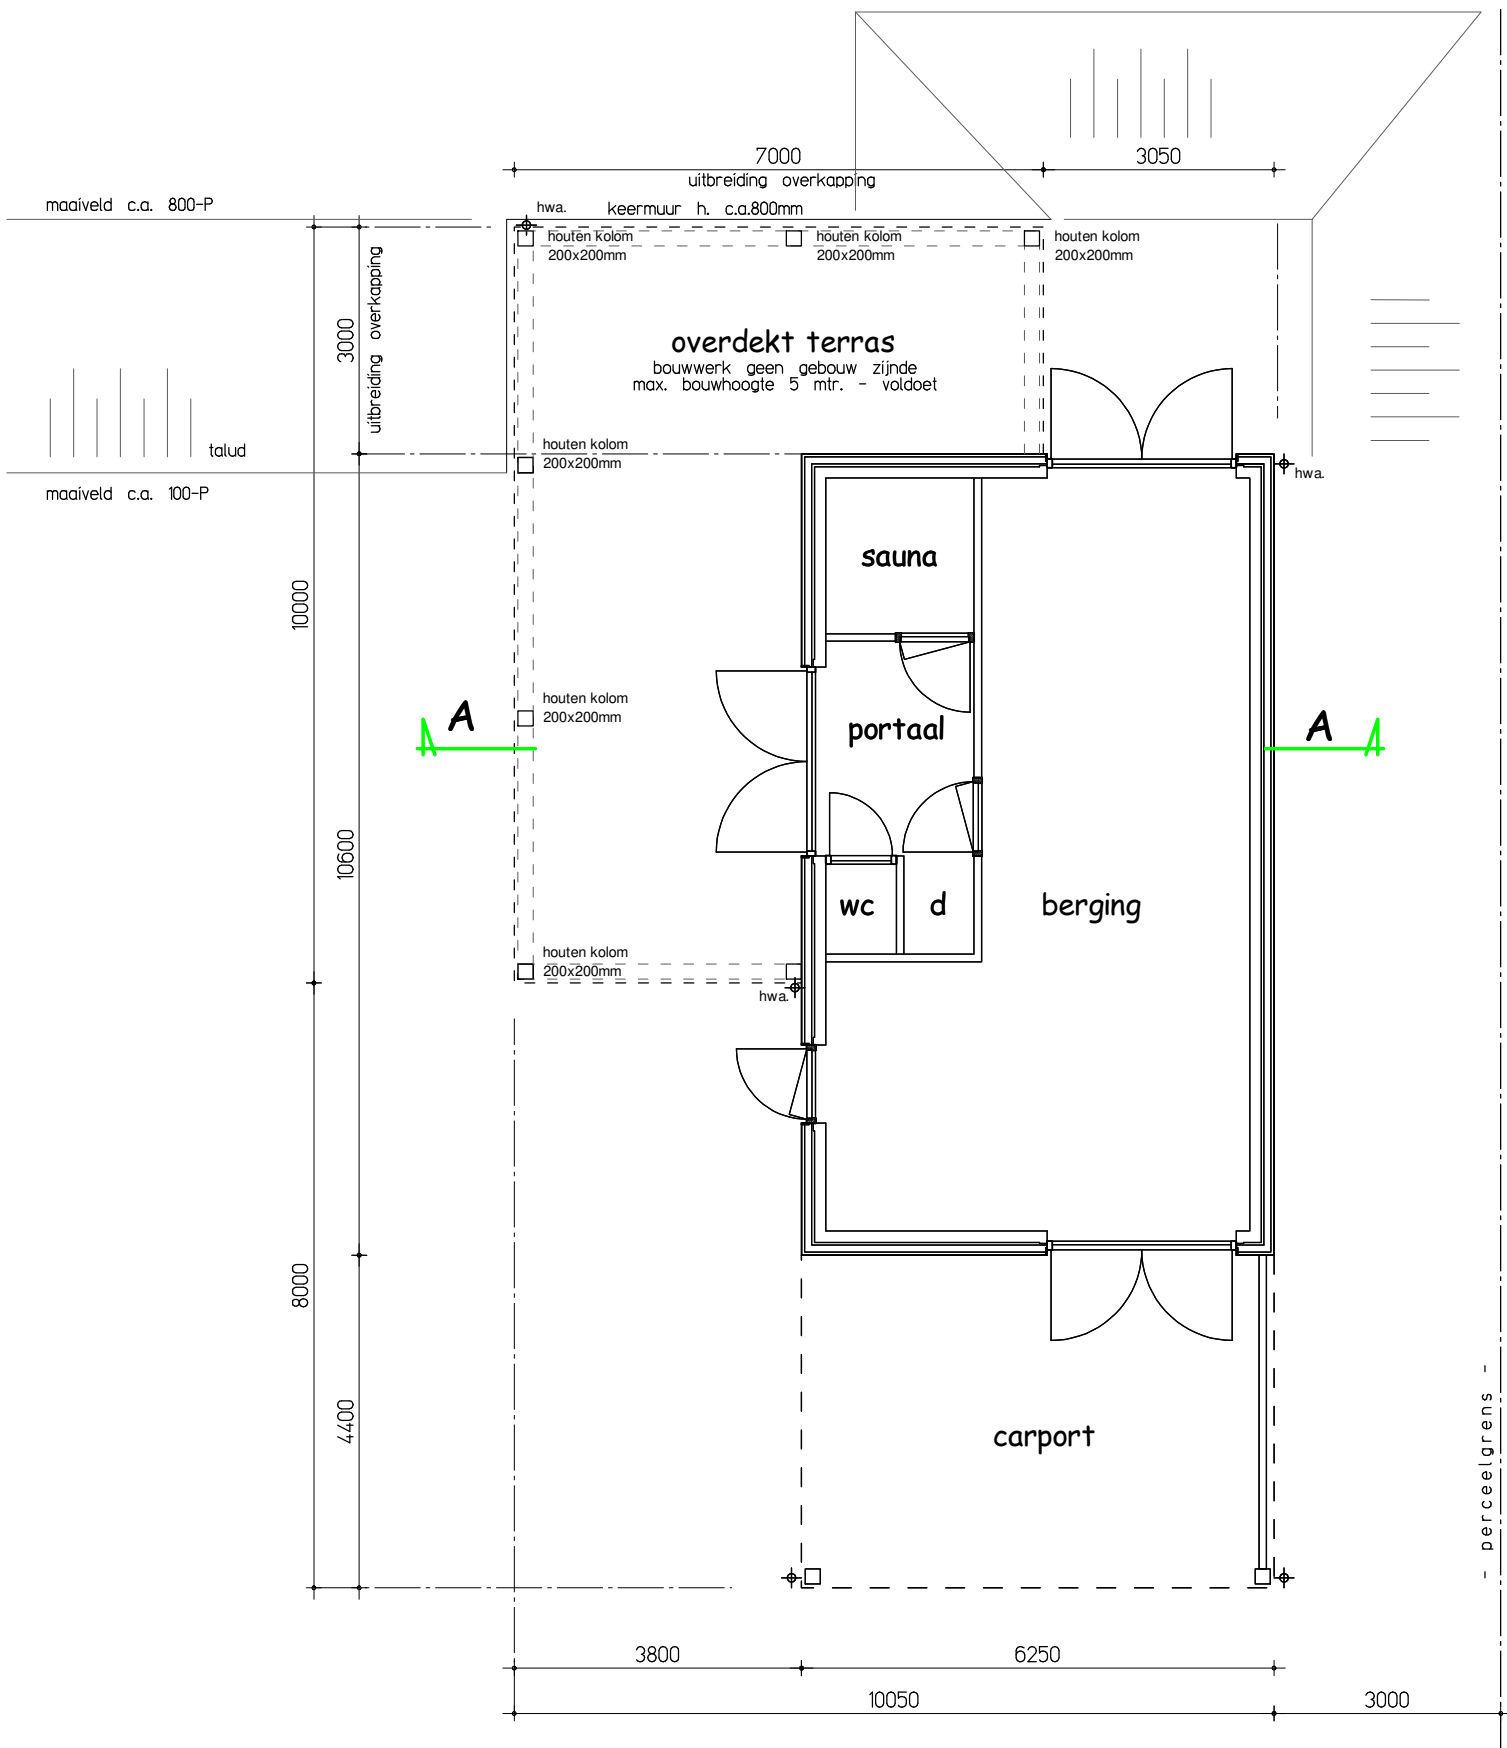

Begane grond

nieuw

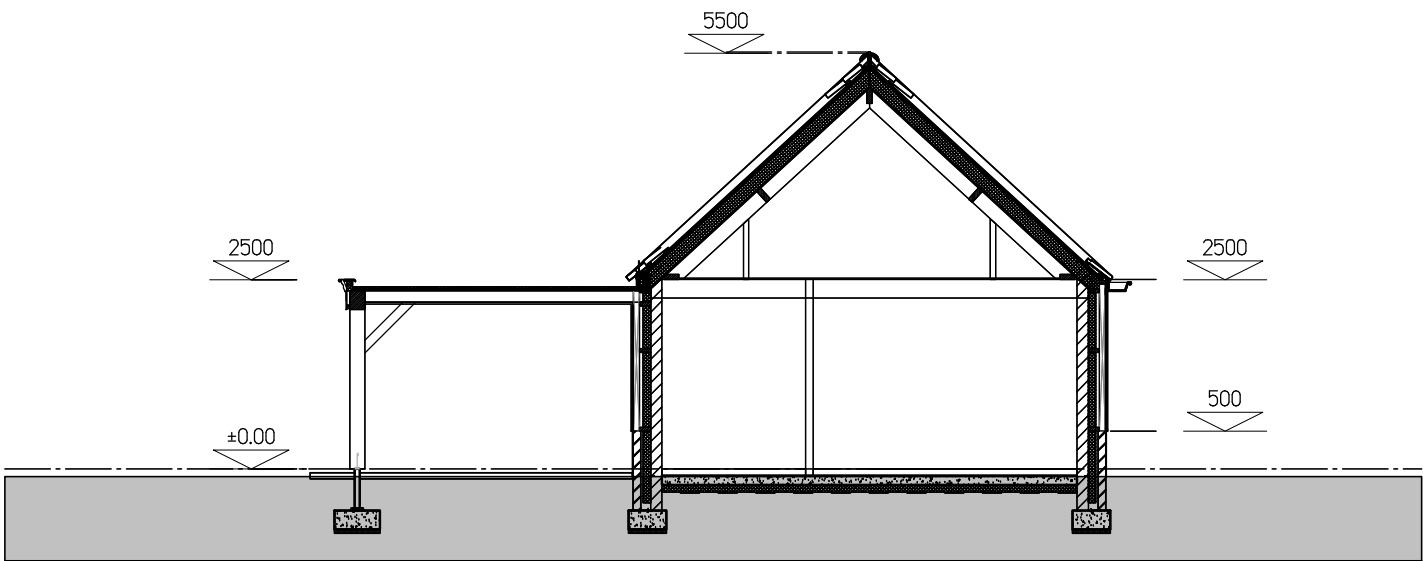

Doorsnede A-A

Materialen en Kleuren

gevelstenen	baksteen, handvorm WF	paars-rood genuanceerd
gevelbetimmeringen	houten pookseleiden	zwartgebeitst
raamdeuren	hardsteen	arduin-blauw
kozijnen-ramen	hout	wit
deuren	hout	donkergrijs
dakranden	hout	wit
kolommen en balklaag	hout	natuur
goten	bakgoot, zink	
hemelwaterafvoeren	zink	
	keramische pan	

MATEN IN HET WERK METEN EN CONTROLEREN

renvoot	gevelsteen
	porisio
	gewapend beton
	kalkzandsteenklinker
	isolatie
	smeervloer
	hardhout
	prefab beton
	hardsteen
fm	rookmelder

project :	uitbreiding bestaande overkapping	accoord projectarch. :	
adres :	Rector Nuijtsstraat 3A, 5759 RG Helenaveen.	datum :	
omschrijving :	Ontwerptekening	accoord opdrachtgever :	
		datum :	
		projectno. :	18-444
		blad :	B10