




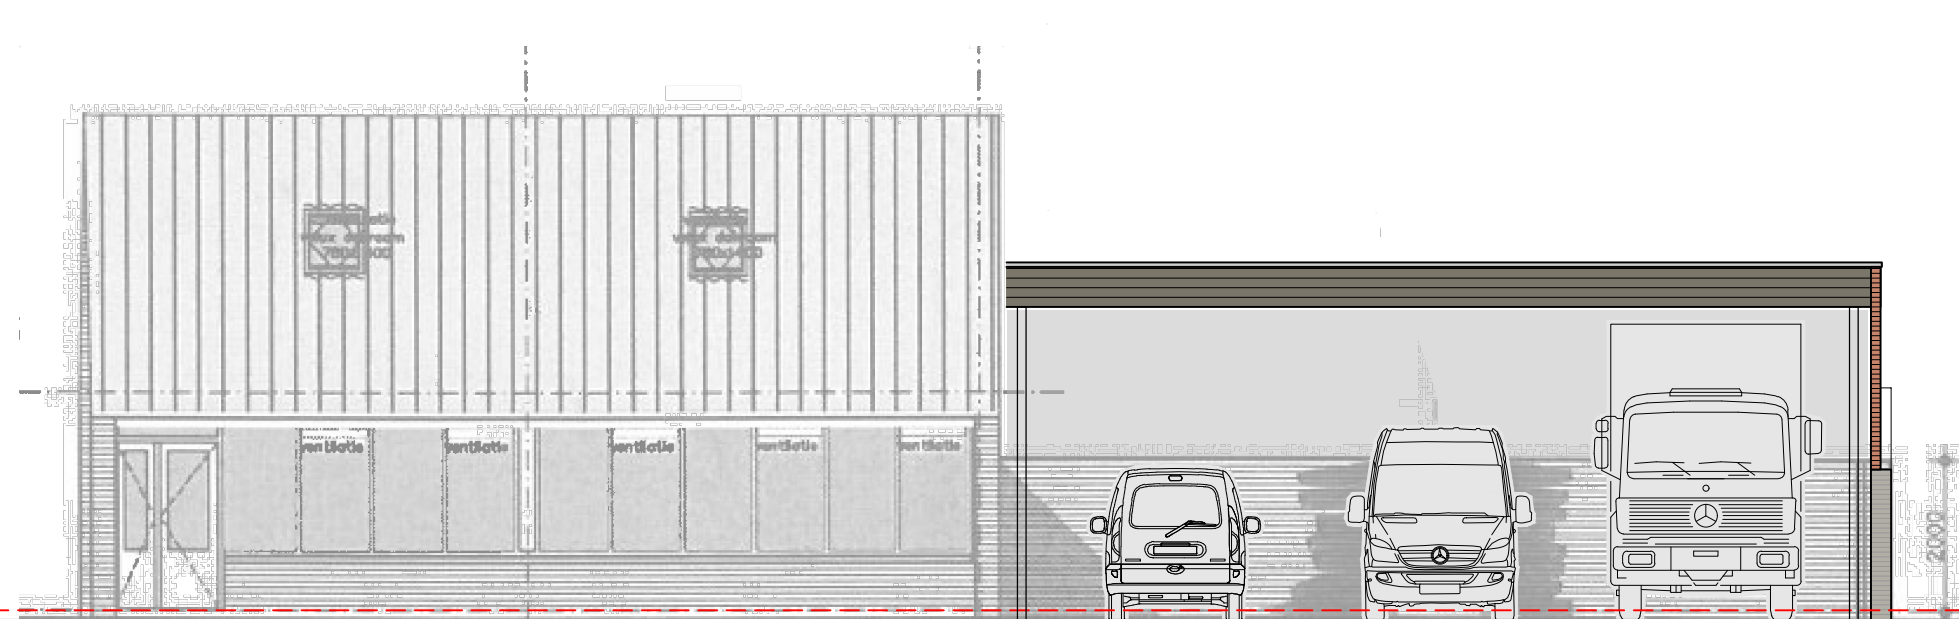

Voorgevel WEST

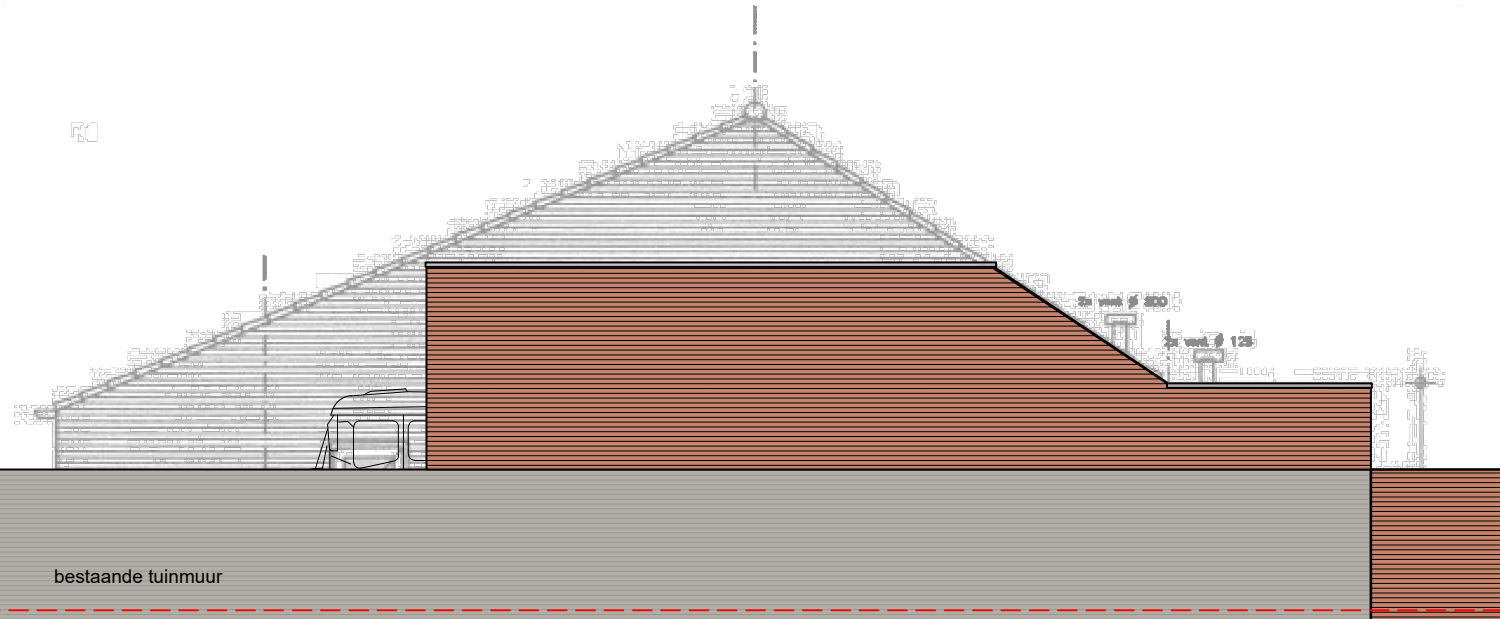

Rechter zijgevel ZUID

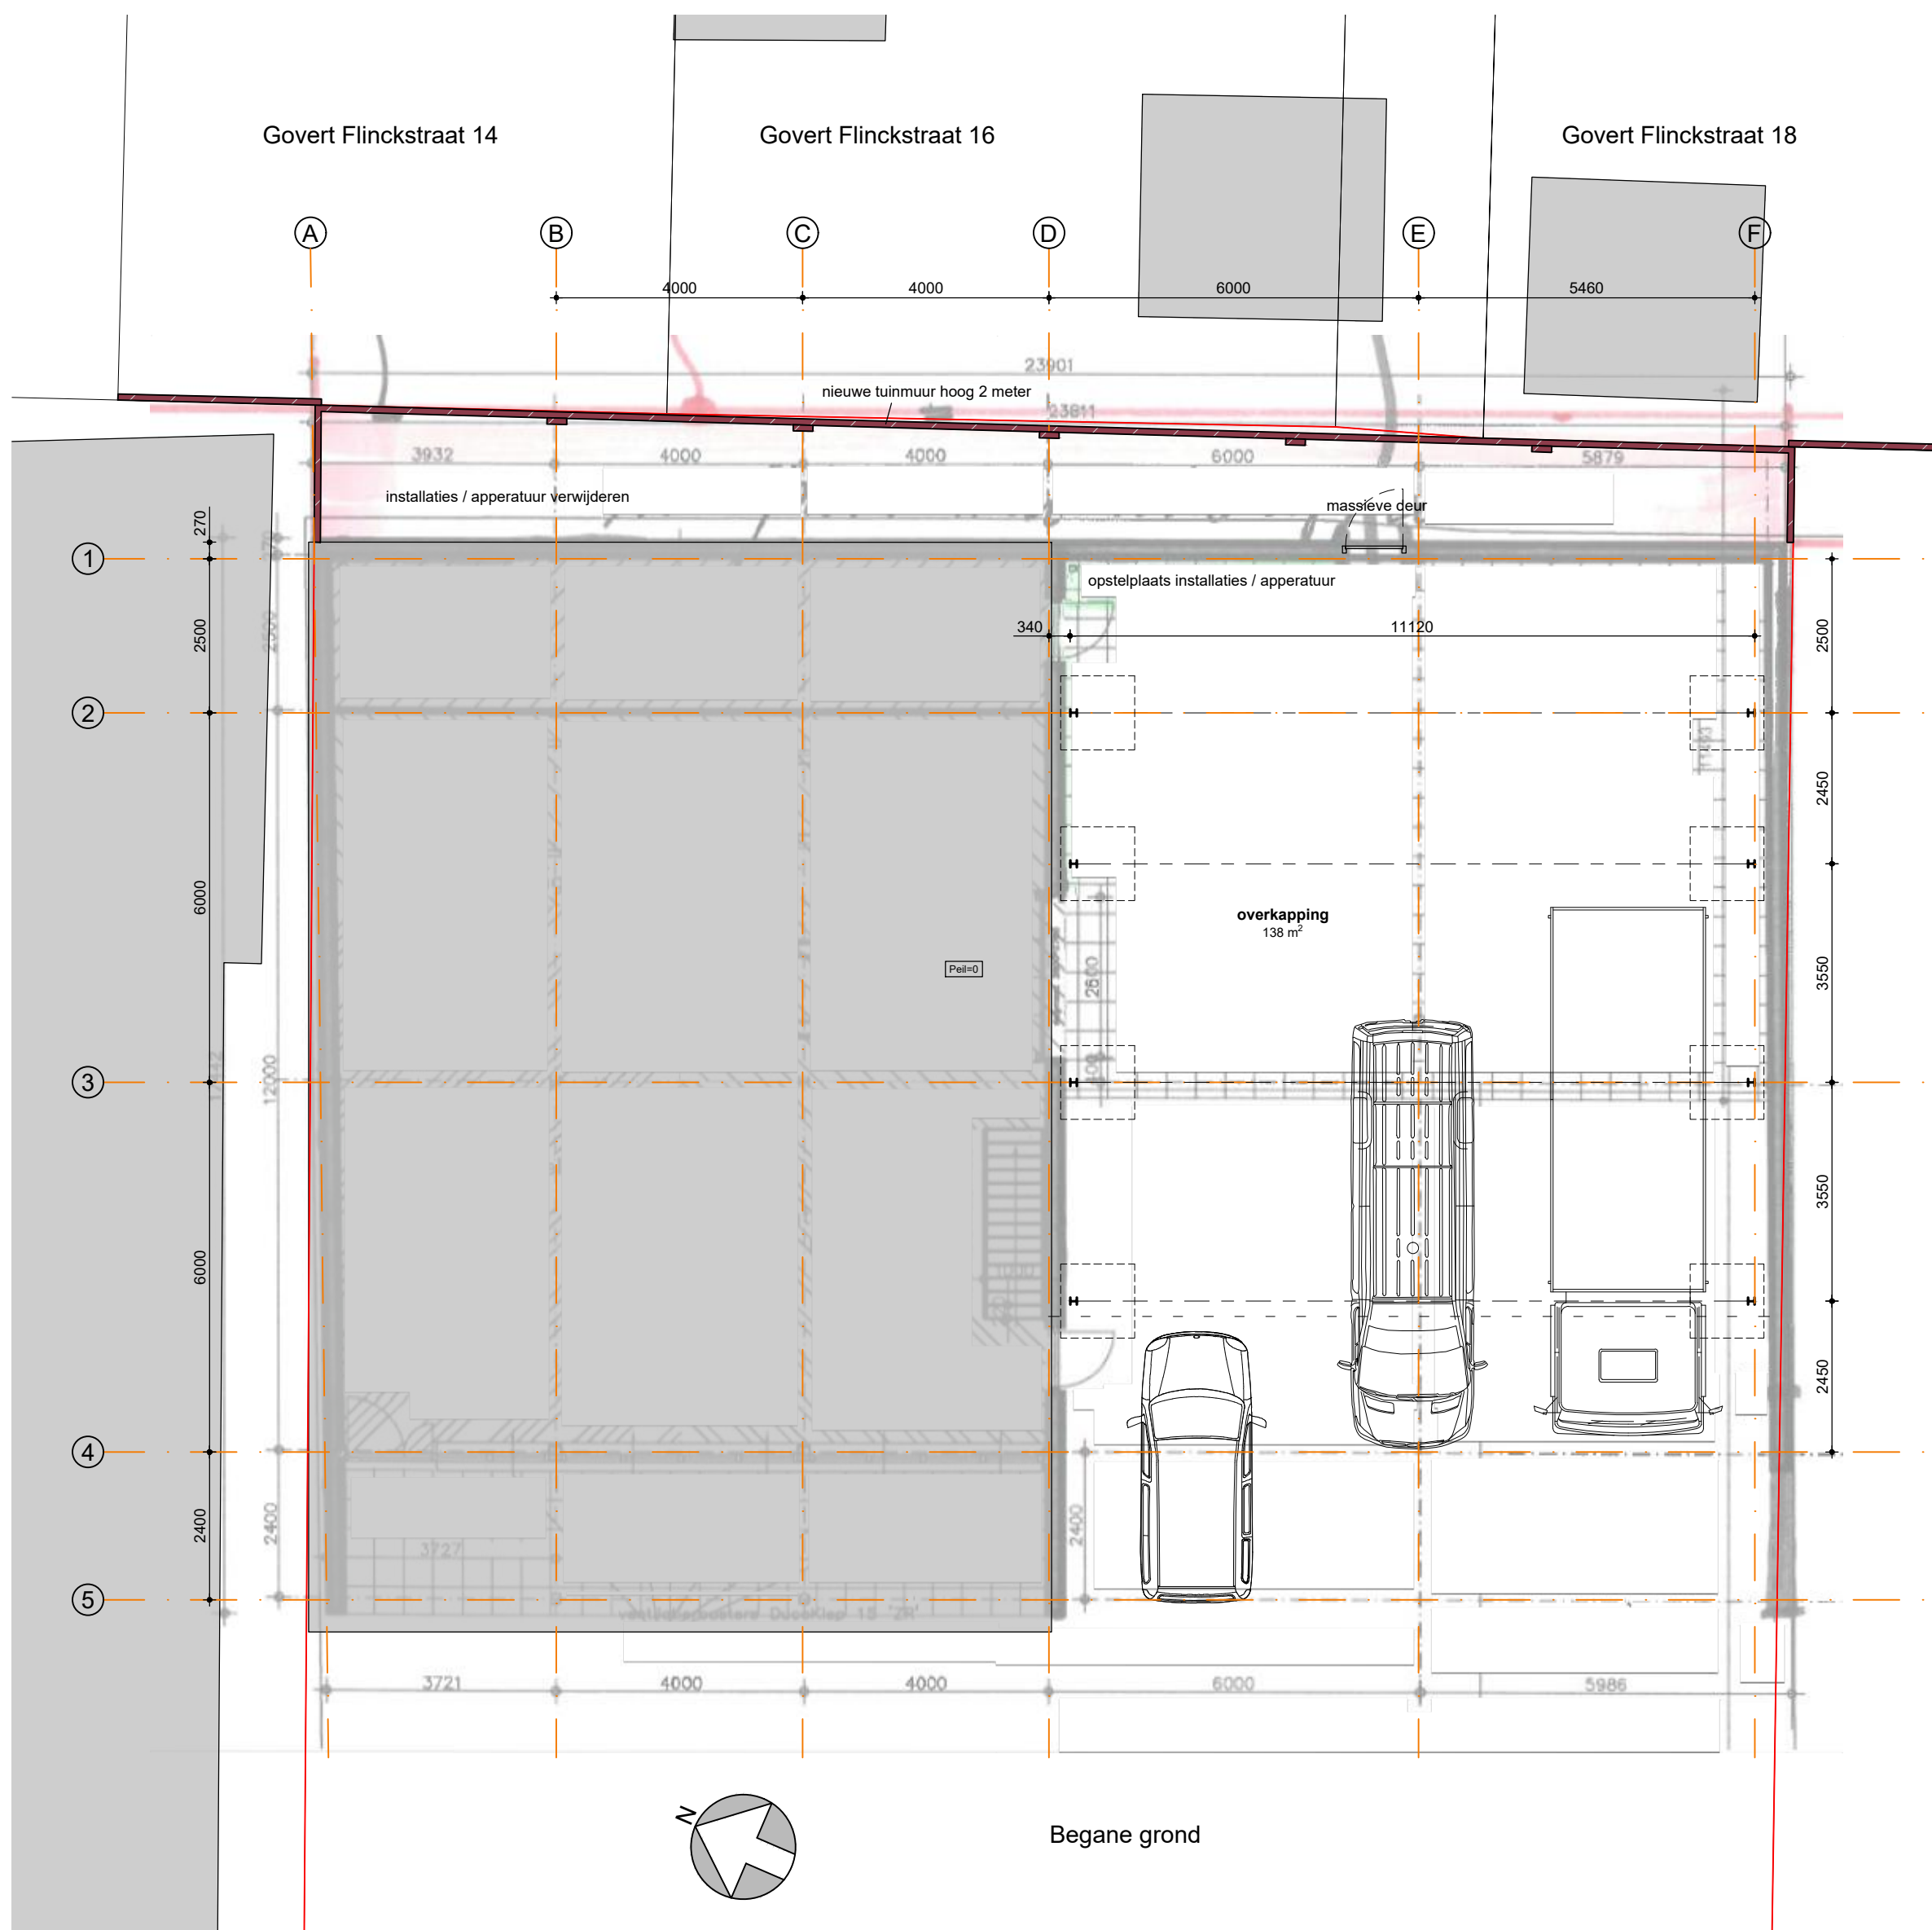

Begane grond


MATERIALEN EN KLEUREN

Gevel		
Metselwerk	Handvorm WF 210x100x50 Legenmaat 62.5mm Voegwerk pleist	Rood genuanceerd Gris
Gevelbekleding	Houten delen	Natuurlijk gebelst
Dak		
Pietdak	Bitumen	Donkergrijs
Hellend dak	Keramische pannen	Als bestaand


ALLE MATEN DOOR AANNEMER
IN HET WERK TE CONTROLEREN
Alle maatvoering in millimeters. Maatvoering in het
werk controleren met bestaande elementen en/of
bedieningen en kadastrale grenzen. Afwijkingen met
deze tekening medien aan de directie en aanpassen
in overleg met belanghebbenden.

RENVOOI

- schoon metselwerk
- vuil metselwerk
- nieuwe lichte scheidingswand
- thermische isolatie
- overkapping
138 m²
- ruimtebenaming
oppervlakte GO / VG
- peilmaat

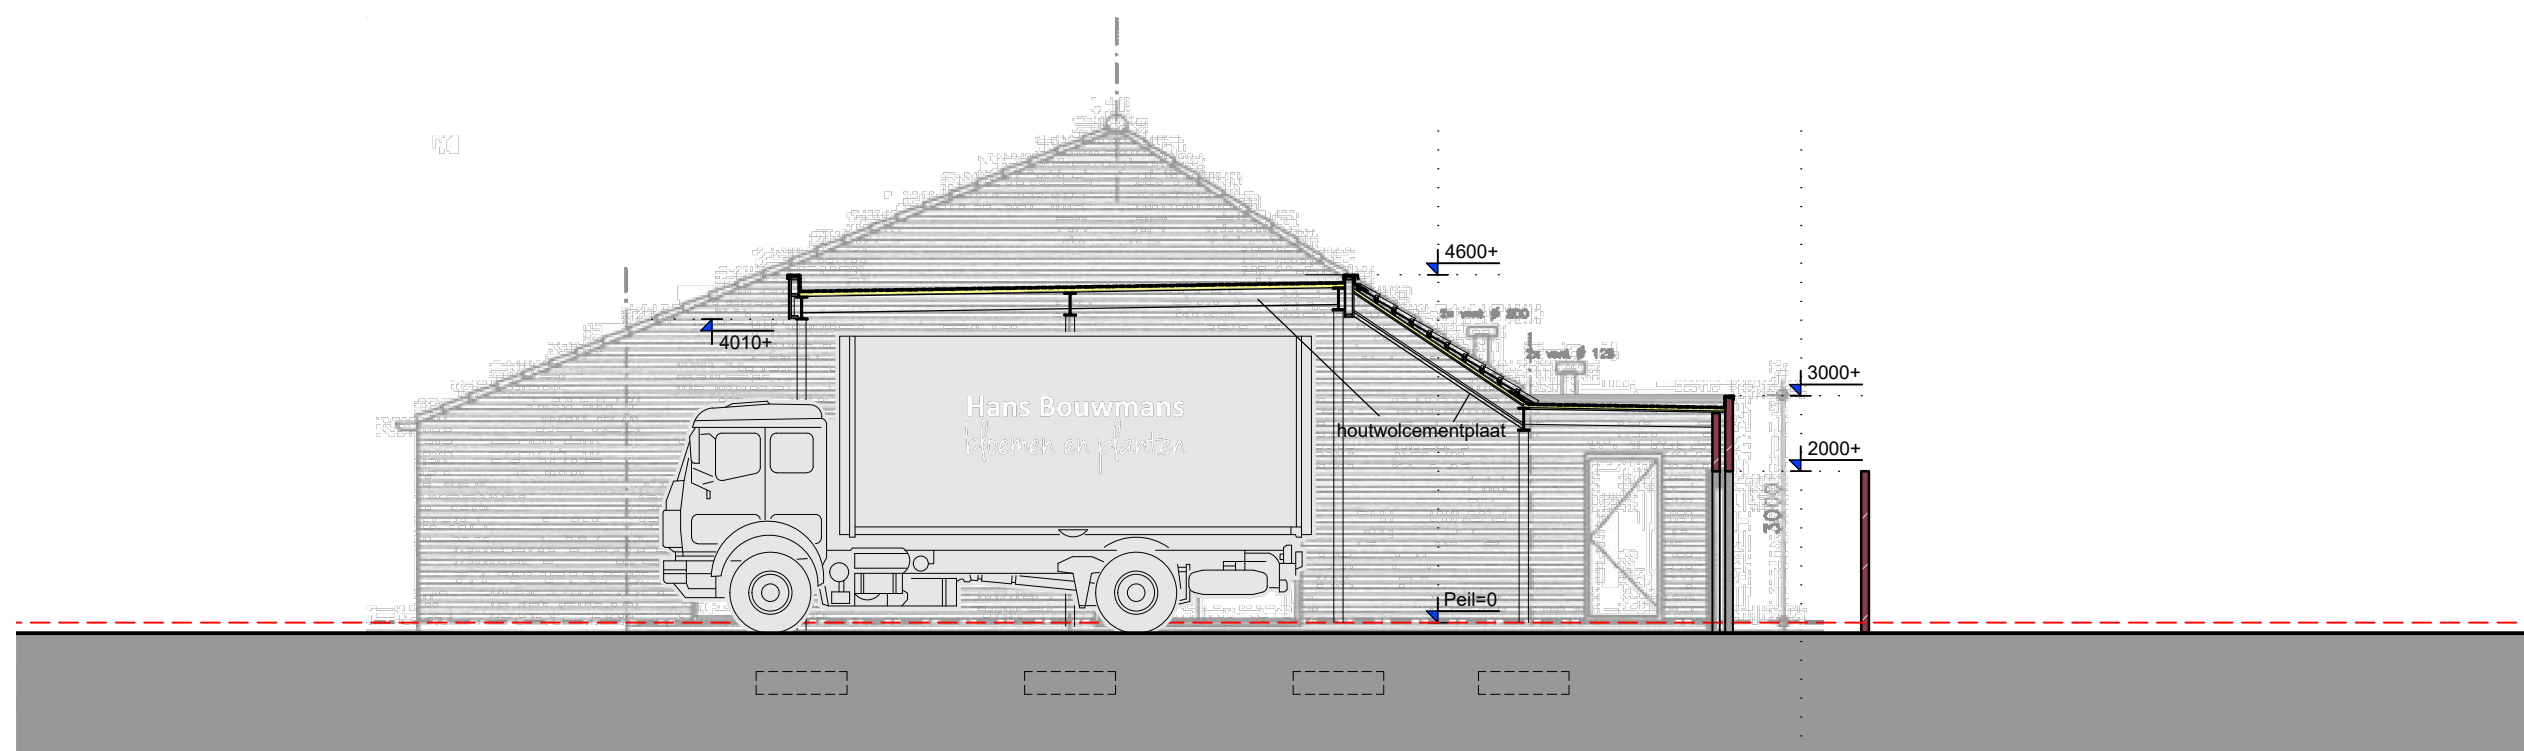

Doorsnede

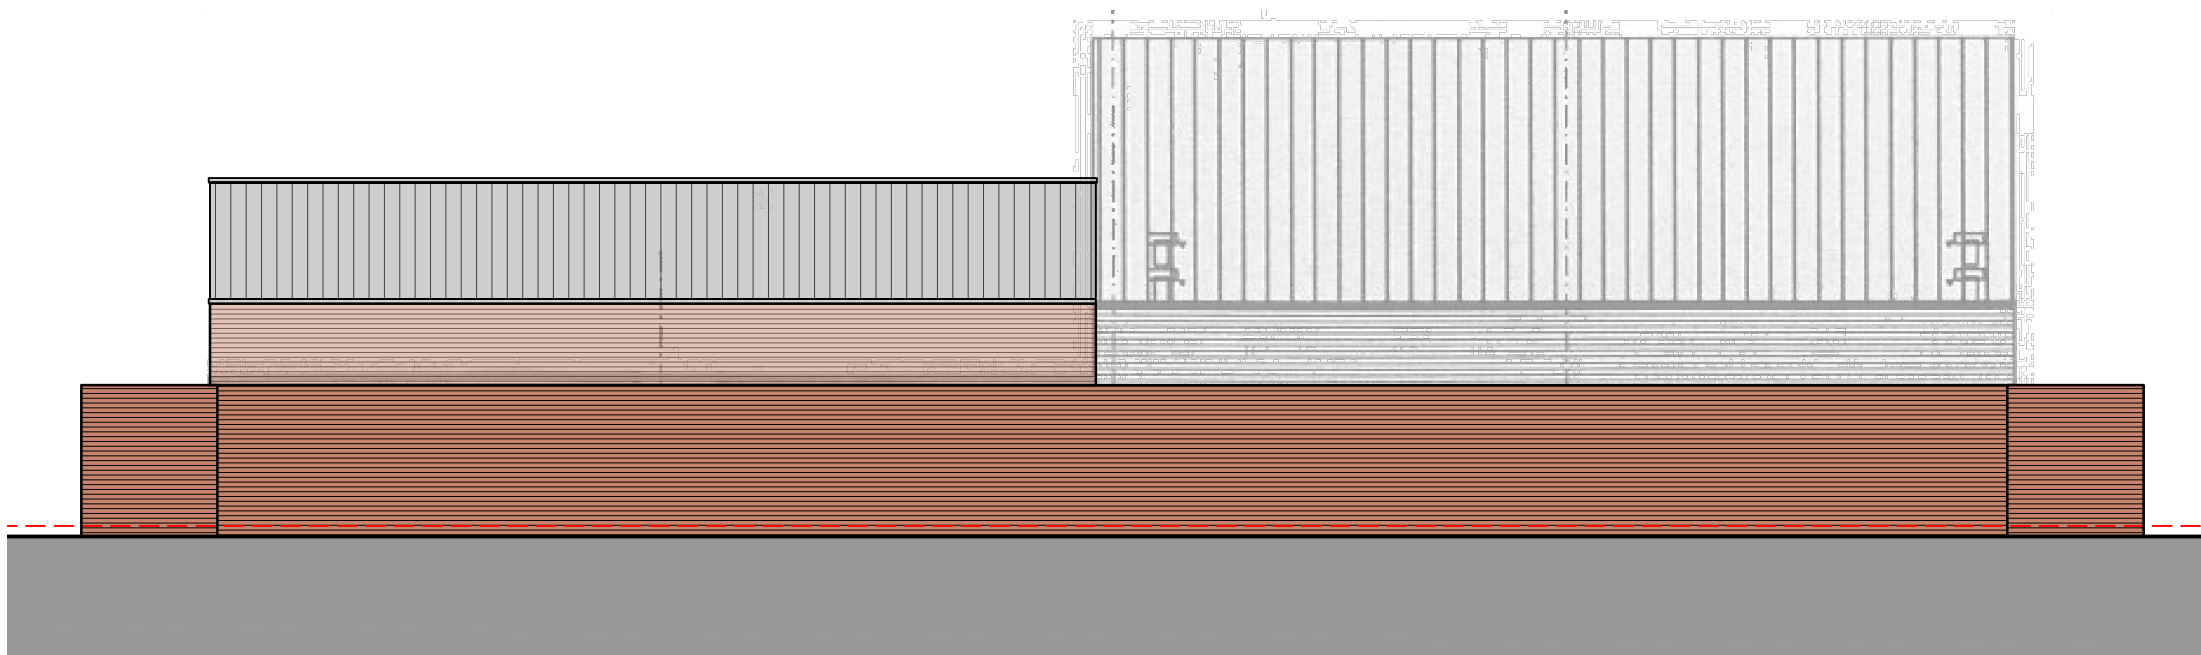

Achtergevel OOST



Linker zijgevel NOORD



1343

St. Jozefstraat 49 te Deurne

opdrachtgever

bouwplan

Bestektekening

Nieuwe toestand
plattengronden en situatie

Ter controle

datum 28-07-2021

schaal 1:100

B. 07-09-2021 : ontwerp aangepast
A. 02-09-2021 : ontwerp aangepast

bladnummer

B01

Deze tekening mag zonder onze schriftelijke toestemming niet worden geproduceerd, noch verspreid, noch aan derden ter inzage worden gegeven.