


0652381741-A
overzicht locatie

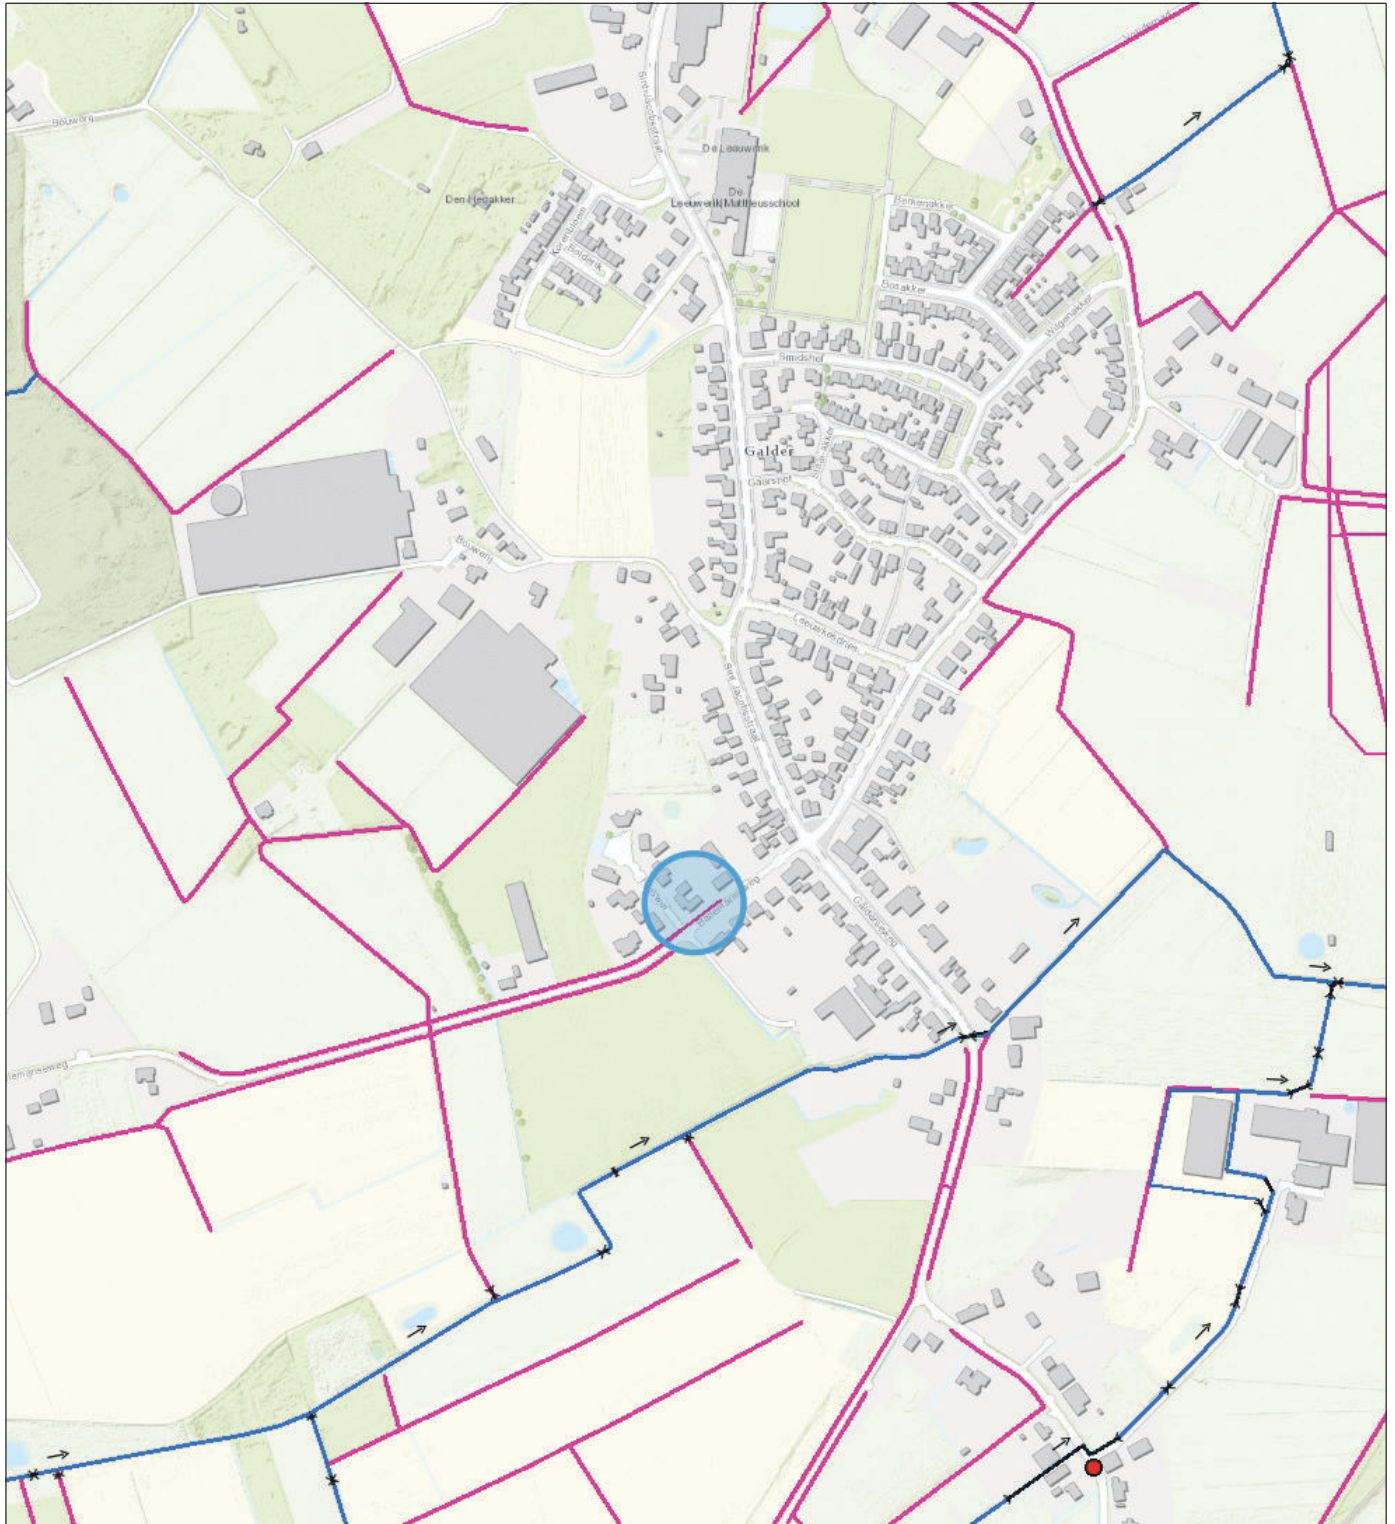

- Brug BHR
- Stuw BHR
- Duiker BHR
- Categorie A waterloop BHR
- Categorie B waterloop BHR
- PeilgebiedPraktijk BHR

- Boezemkade (regionaal)
- Kering langs regionale rivieren en kanal
- Compartimenteringskerri (regionaal)
- Overige waterkering
- Overstorten
- Randvoorziening



Naam/Proces:
 -Auteur-

Datum: 22-01-2021

Formaat: A4

Schaal: 1:6,000

