


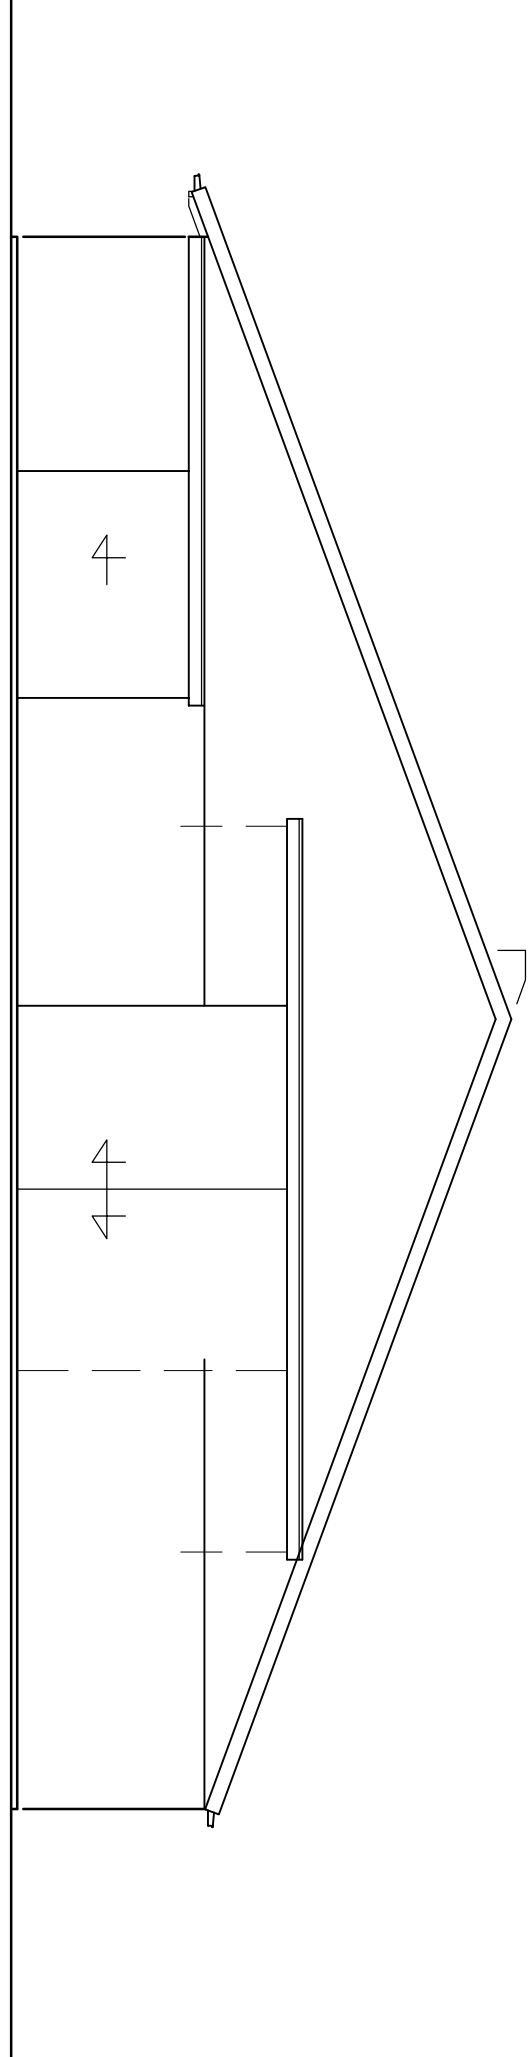


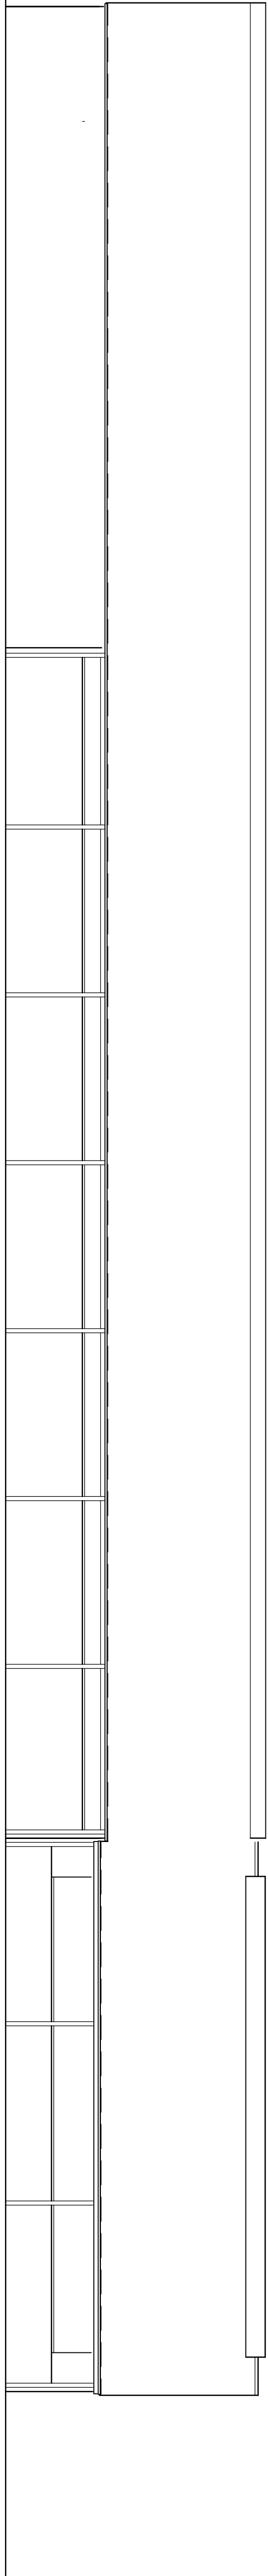



achtergevel

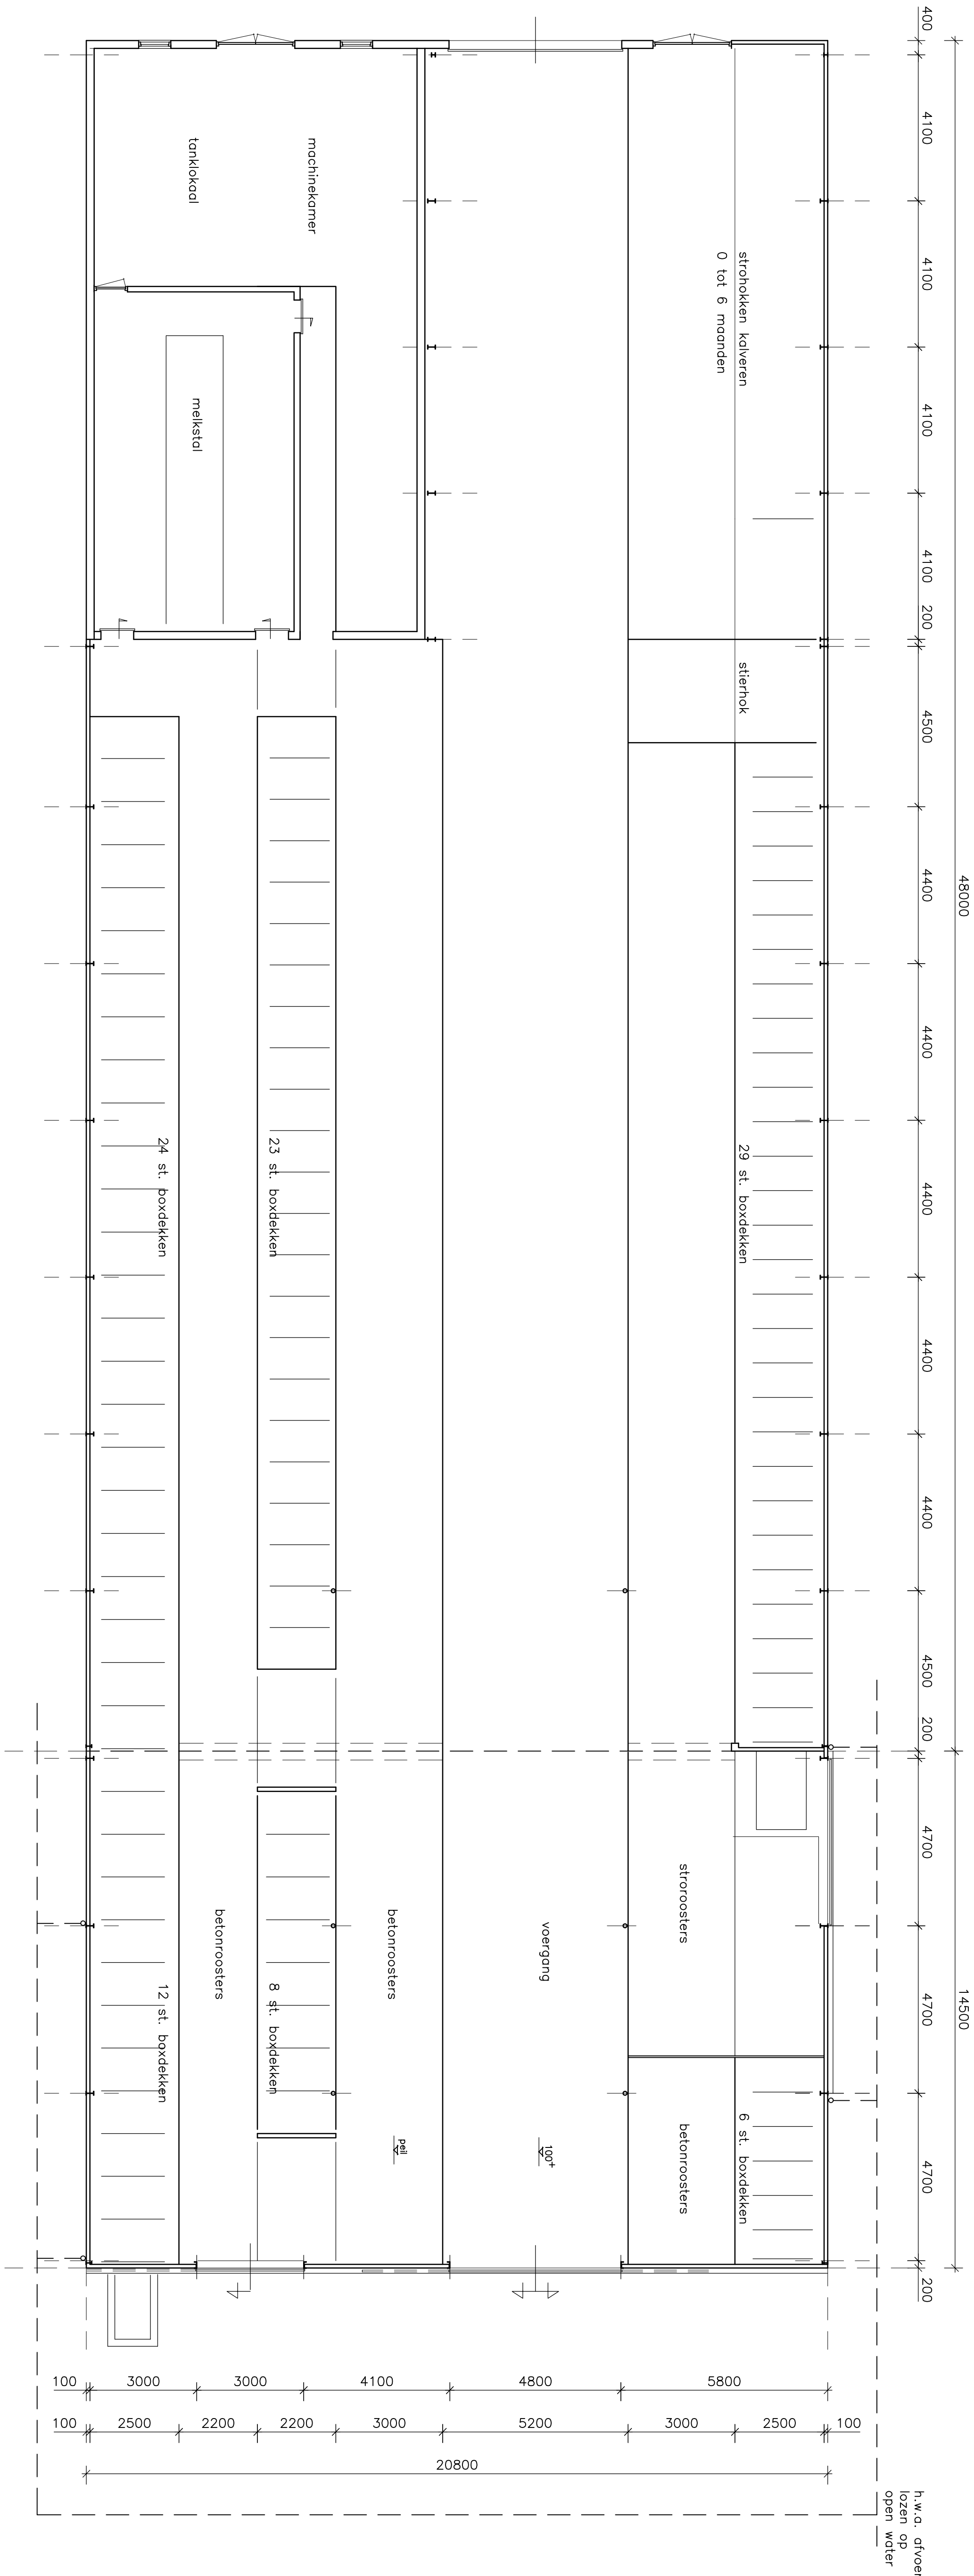

plattegrond

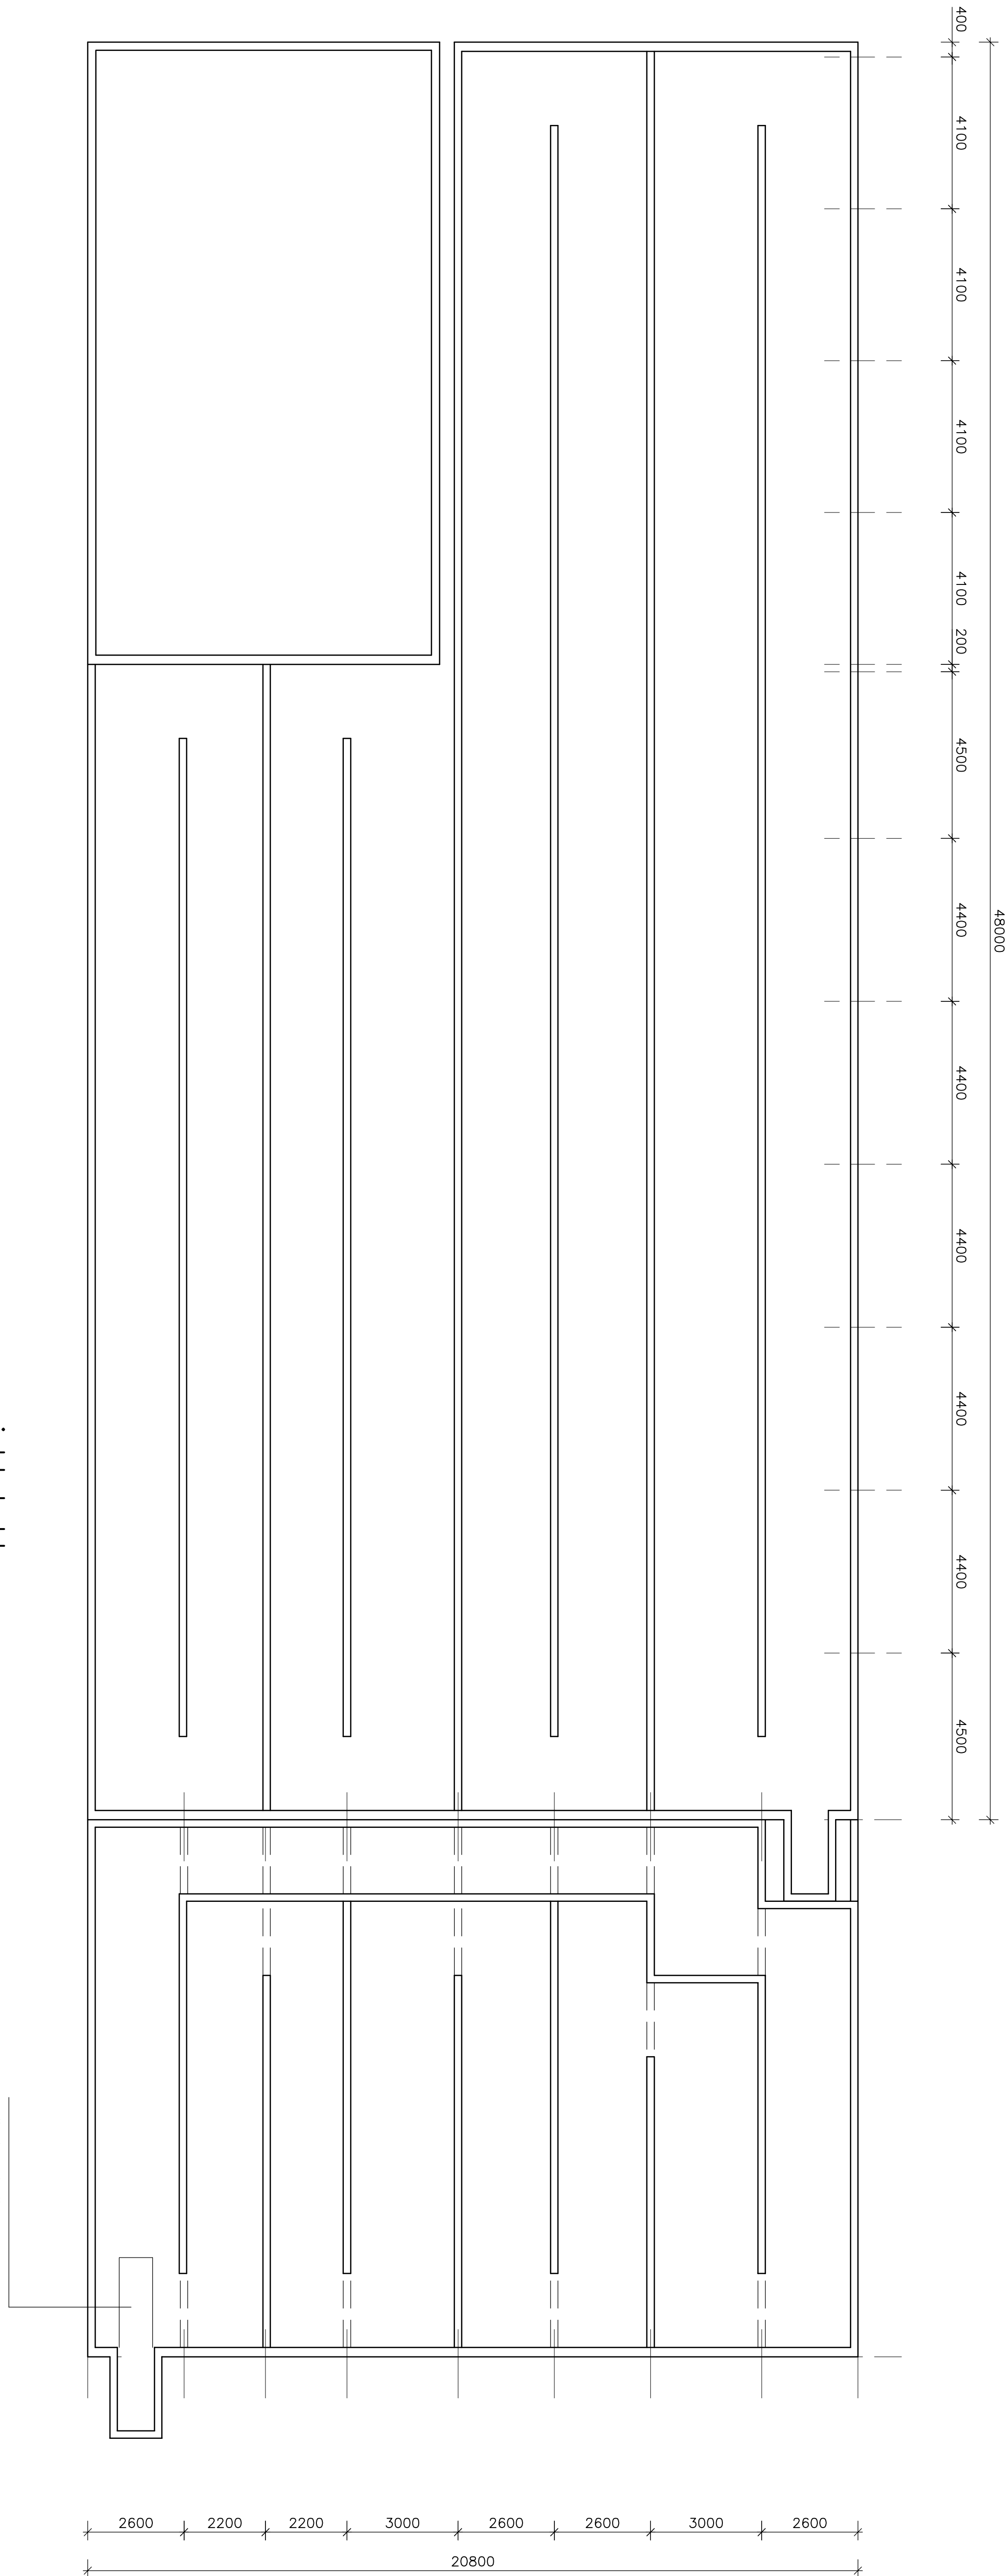

overzicht kelder

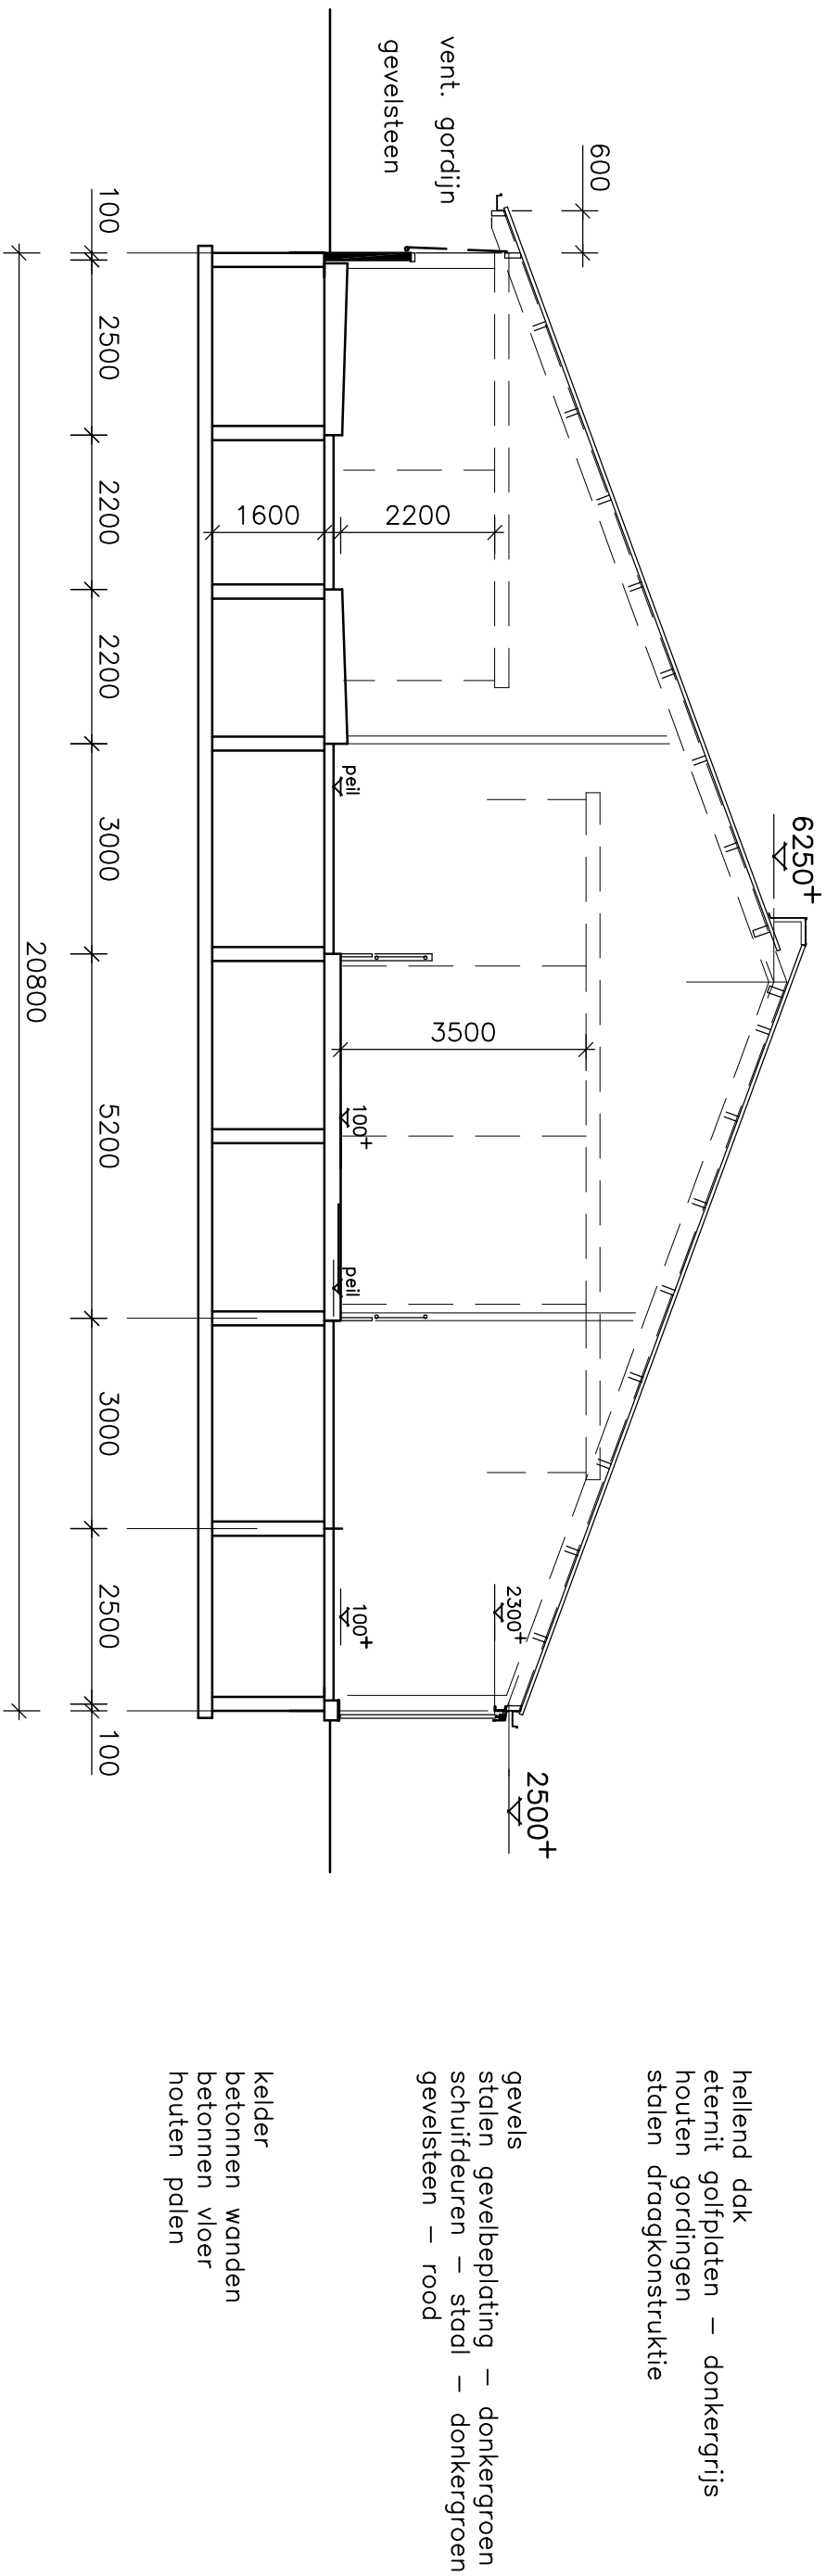 

maatvoering in het werk te controleren

opdrachtgever :	F. 't Lom	nr. A :	B :
project :	uitbreiding veestel	C :	D :
onderdeel :	Achthoven 29 Lexmond	E :	F :
datum :	27-05-2021	getekend : J.K.	getekend : J.K.
schied :	1:100	formaat : A0	werknr. : 3107
			bladz. : 02