
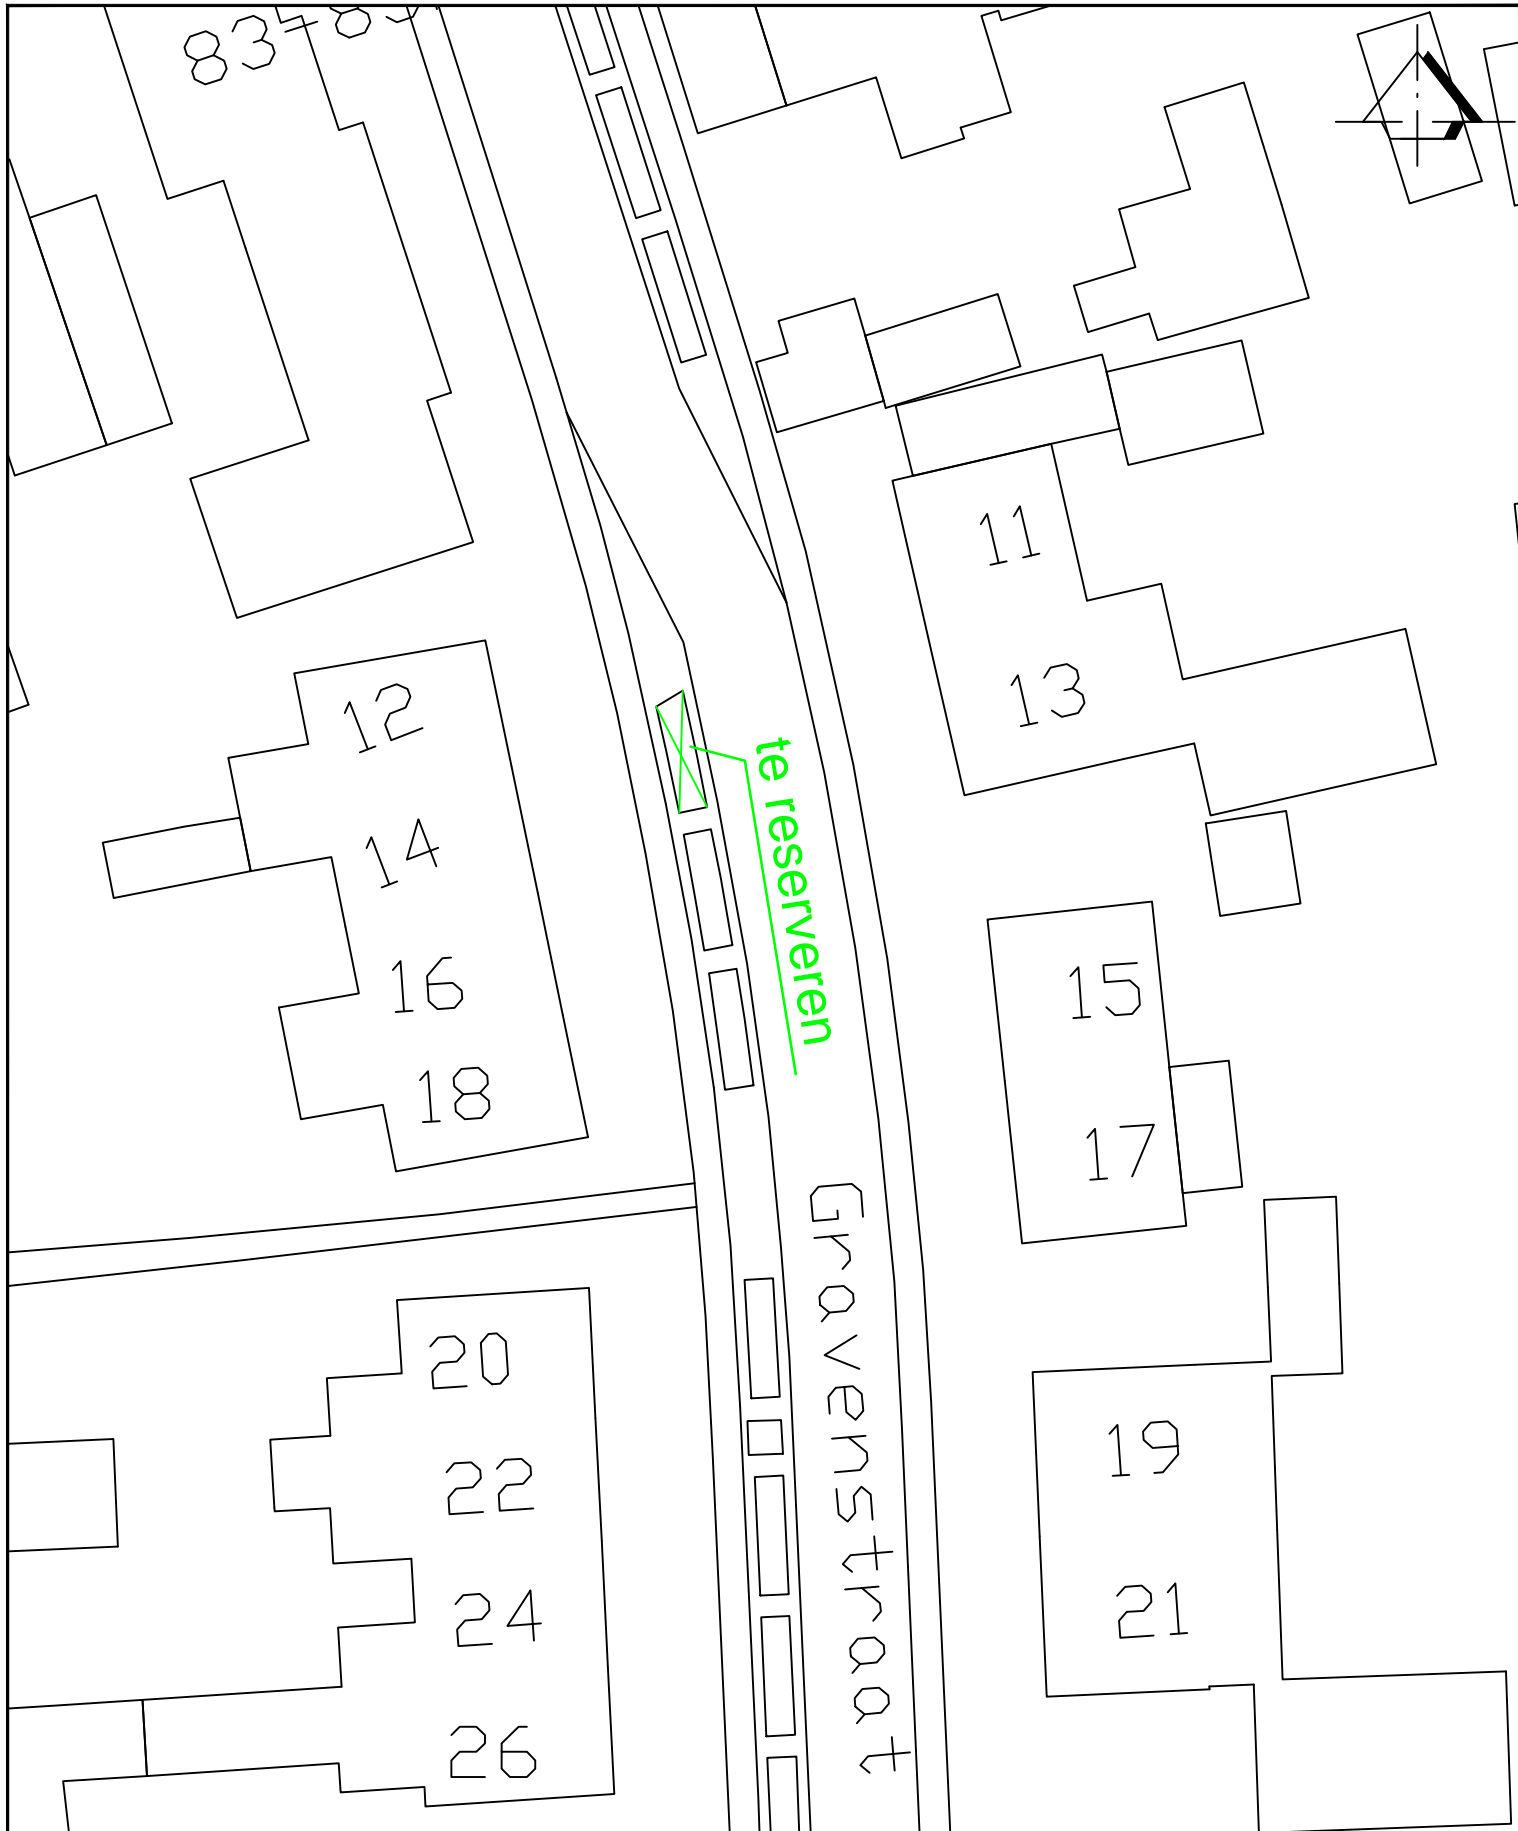


8378

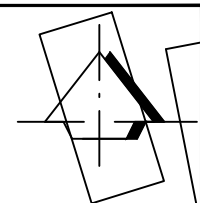

Aanwijzing gereserveerde gehandicaptenparkeerplaats bij de woning Gravenstraat 14 in Rijssen

FORMAAT: A4
SCHAAL 1: 300
BESTEKNo:
BLADNo: 1/1

GETEKEND	DATUM	AFDELING
H. Harbers	22-09-2021	RTO

GEZIEN

