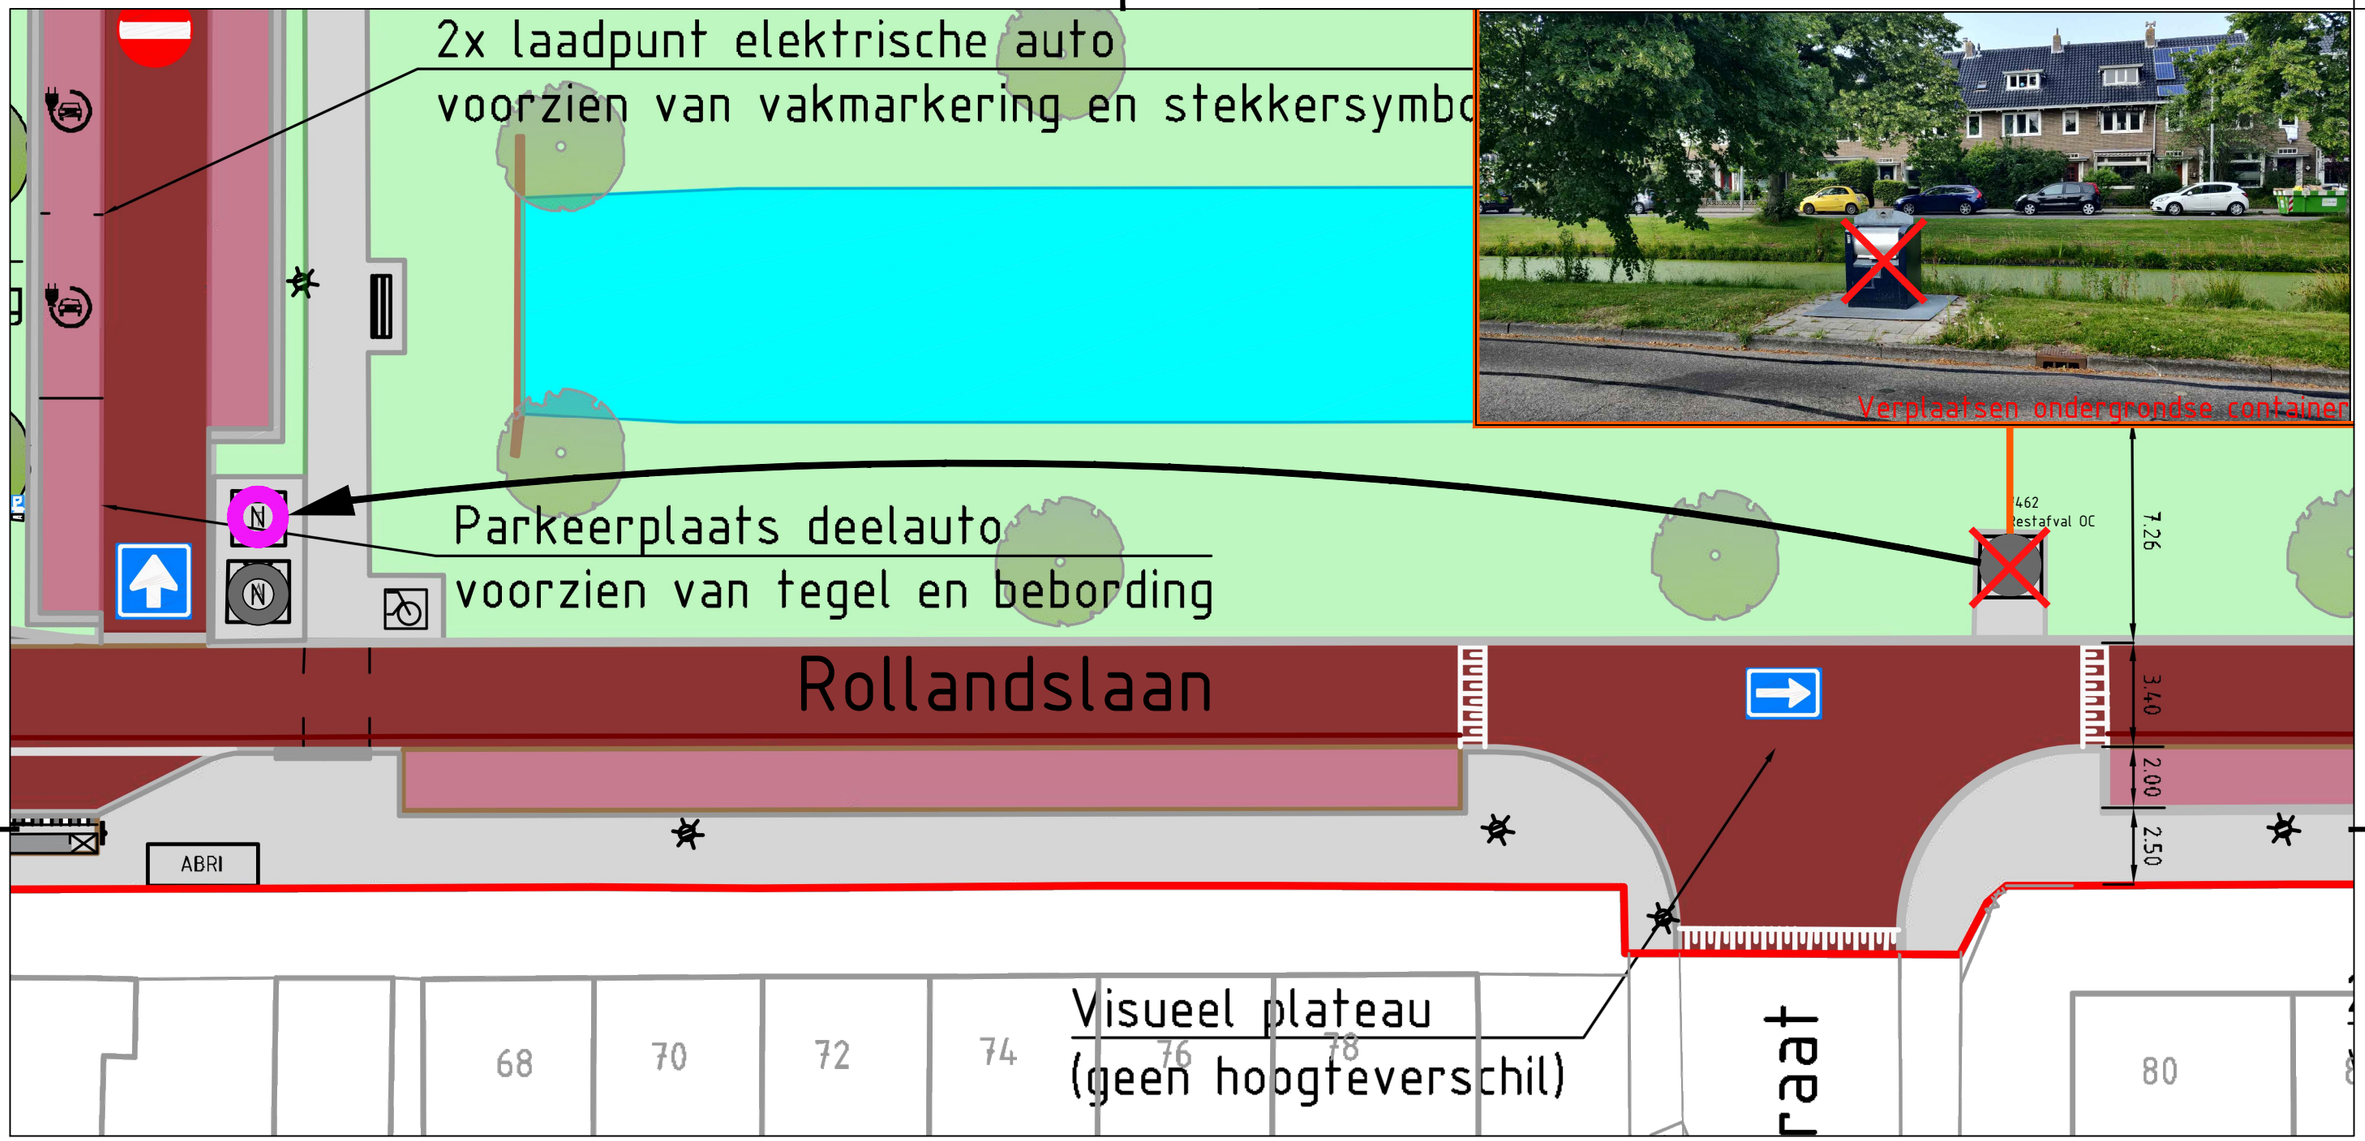

LEGENDA

7462 Restafval OC — verwijderen bestaande restafval container

N — nieuwe locatie ondergrondse container restafval wordt textiel

N — nieuwe ondergrondse container voor restafval

→ verplaatsen ondergrondse container

0 2 4 6 8m

spaarnelanden nv

Project: Reconstructie Rollandslaan

Onderwerp: Verplaatsing en ombouw ondergrondse container t.h.v. Rollandslaan 80

Datum:	09-08-2021	Opdrachtgever:	Tekeningnummer:
Schaal:	1:200	Spaarnelanden	001
Formaat:	A3		
Getekend:	B. de Boer		