


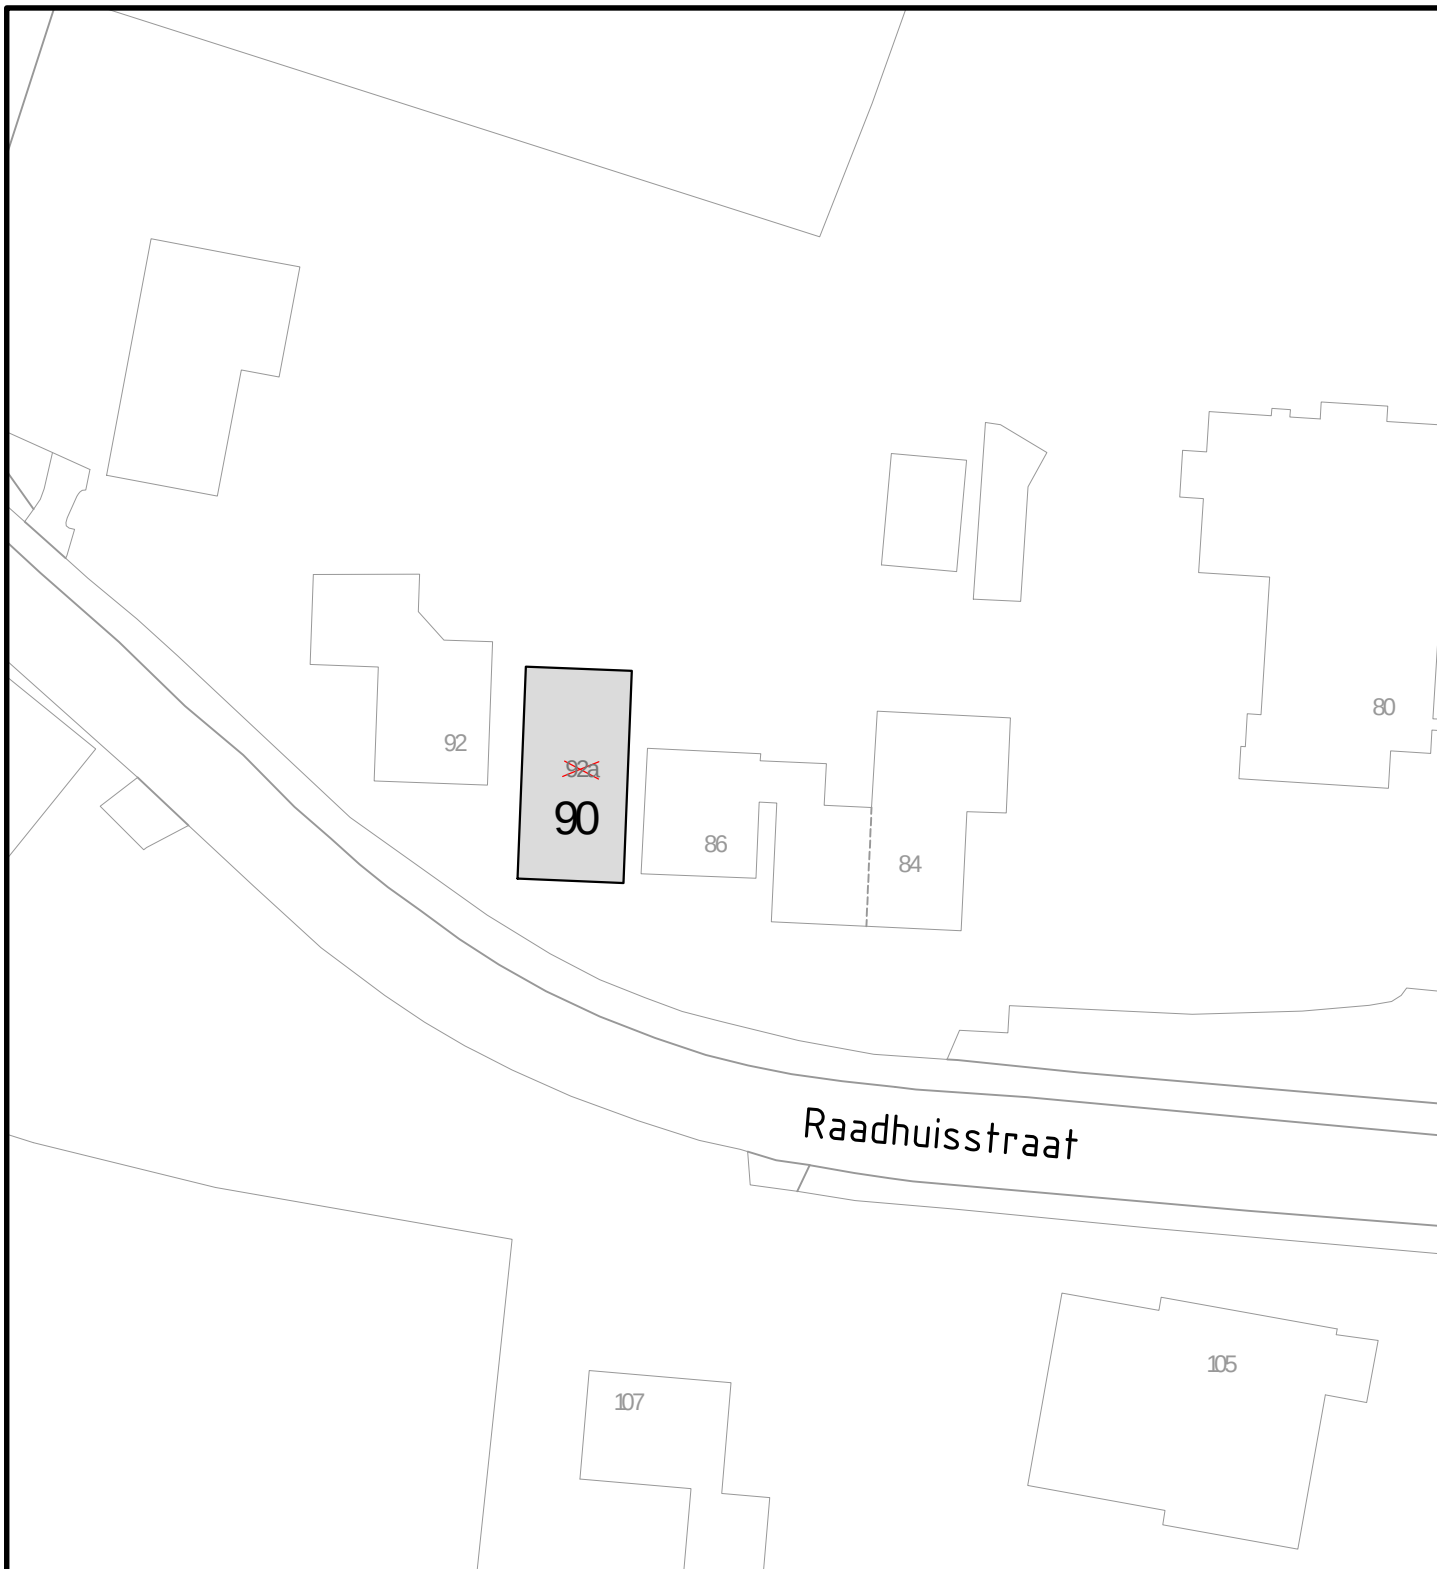

Behoort bij besluit d.d. 28 januari 2021

Kenmerk: 21.404220

namens het college van B&W van Schagen,
Medewerker gegevensbeheer



Gemeentehuis
Laan 19
1741 EA Schagen
tel. 0224 - 210 400
fax. 0224 - 210 455

Postadres
Postbus 8
1740 AA Schagen

Afdeling Dienstverlening

Onderwerp
Huisnummering
Raadhuisstraat 90, Dirkshorn

Datum	Get.	Gew.	Formaat	Schaal
28-01-2021	PdR		A4	1:500
			Tekeningnummer	
			21-016.dwg	