



(put)doorsneden

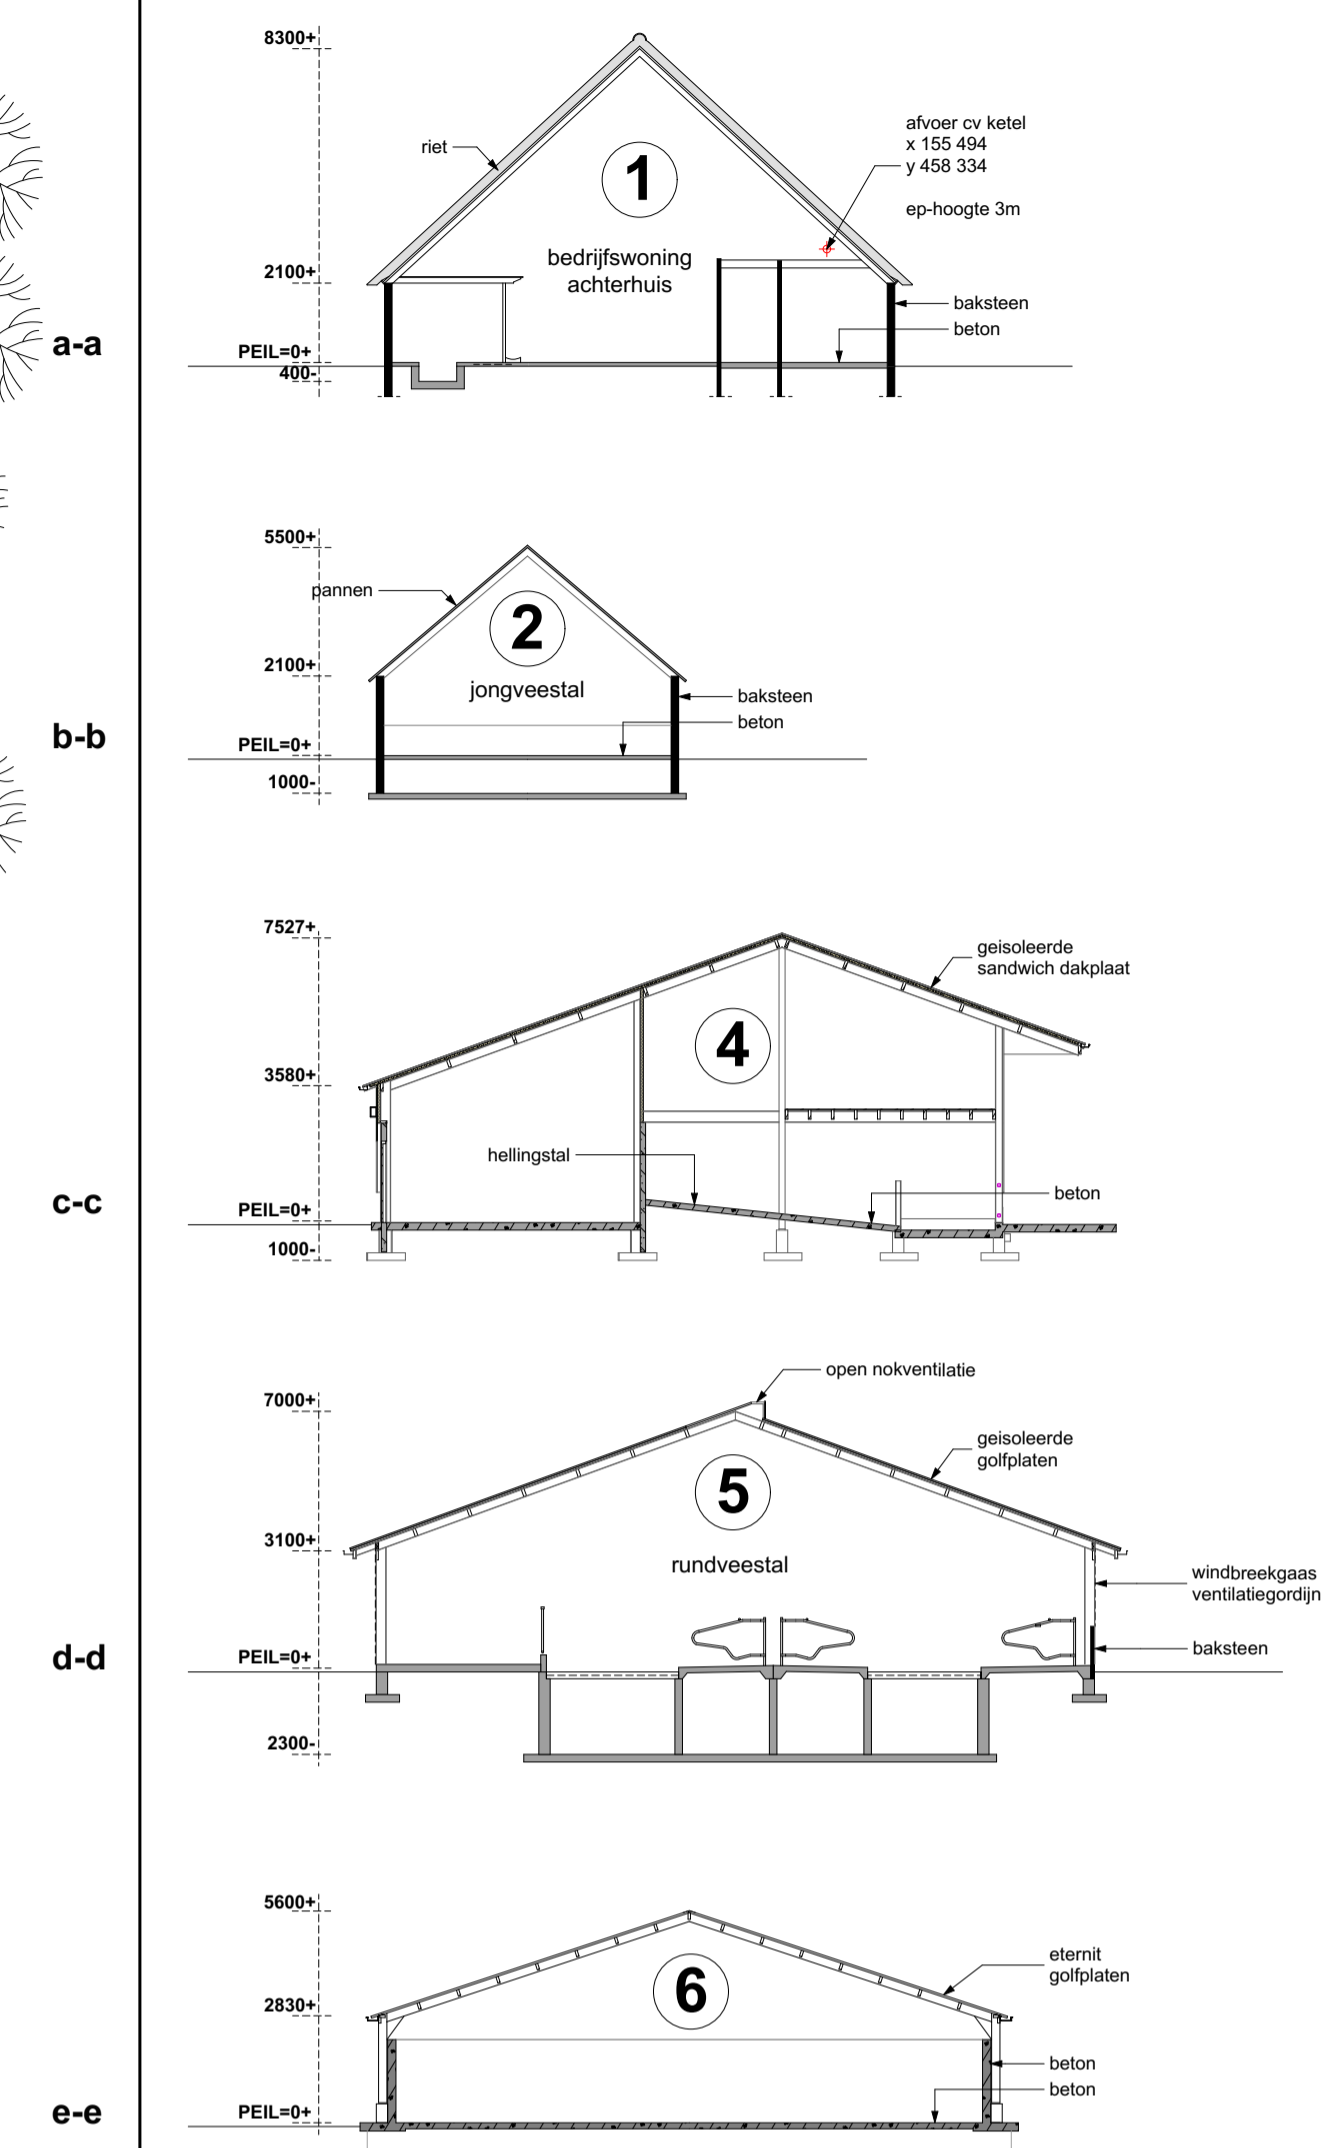

T R E E K E R W E G

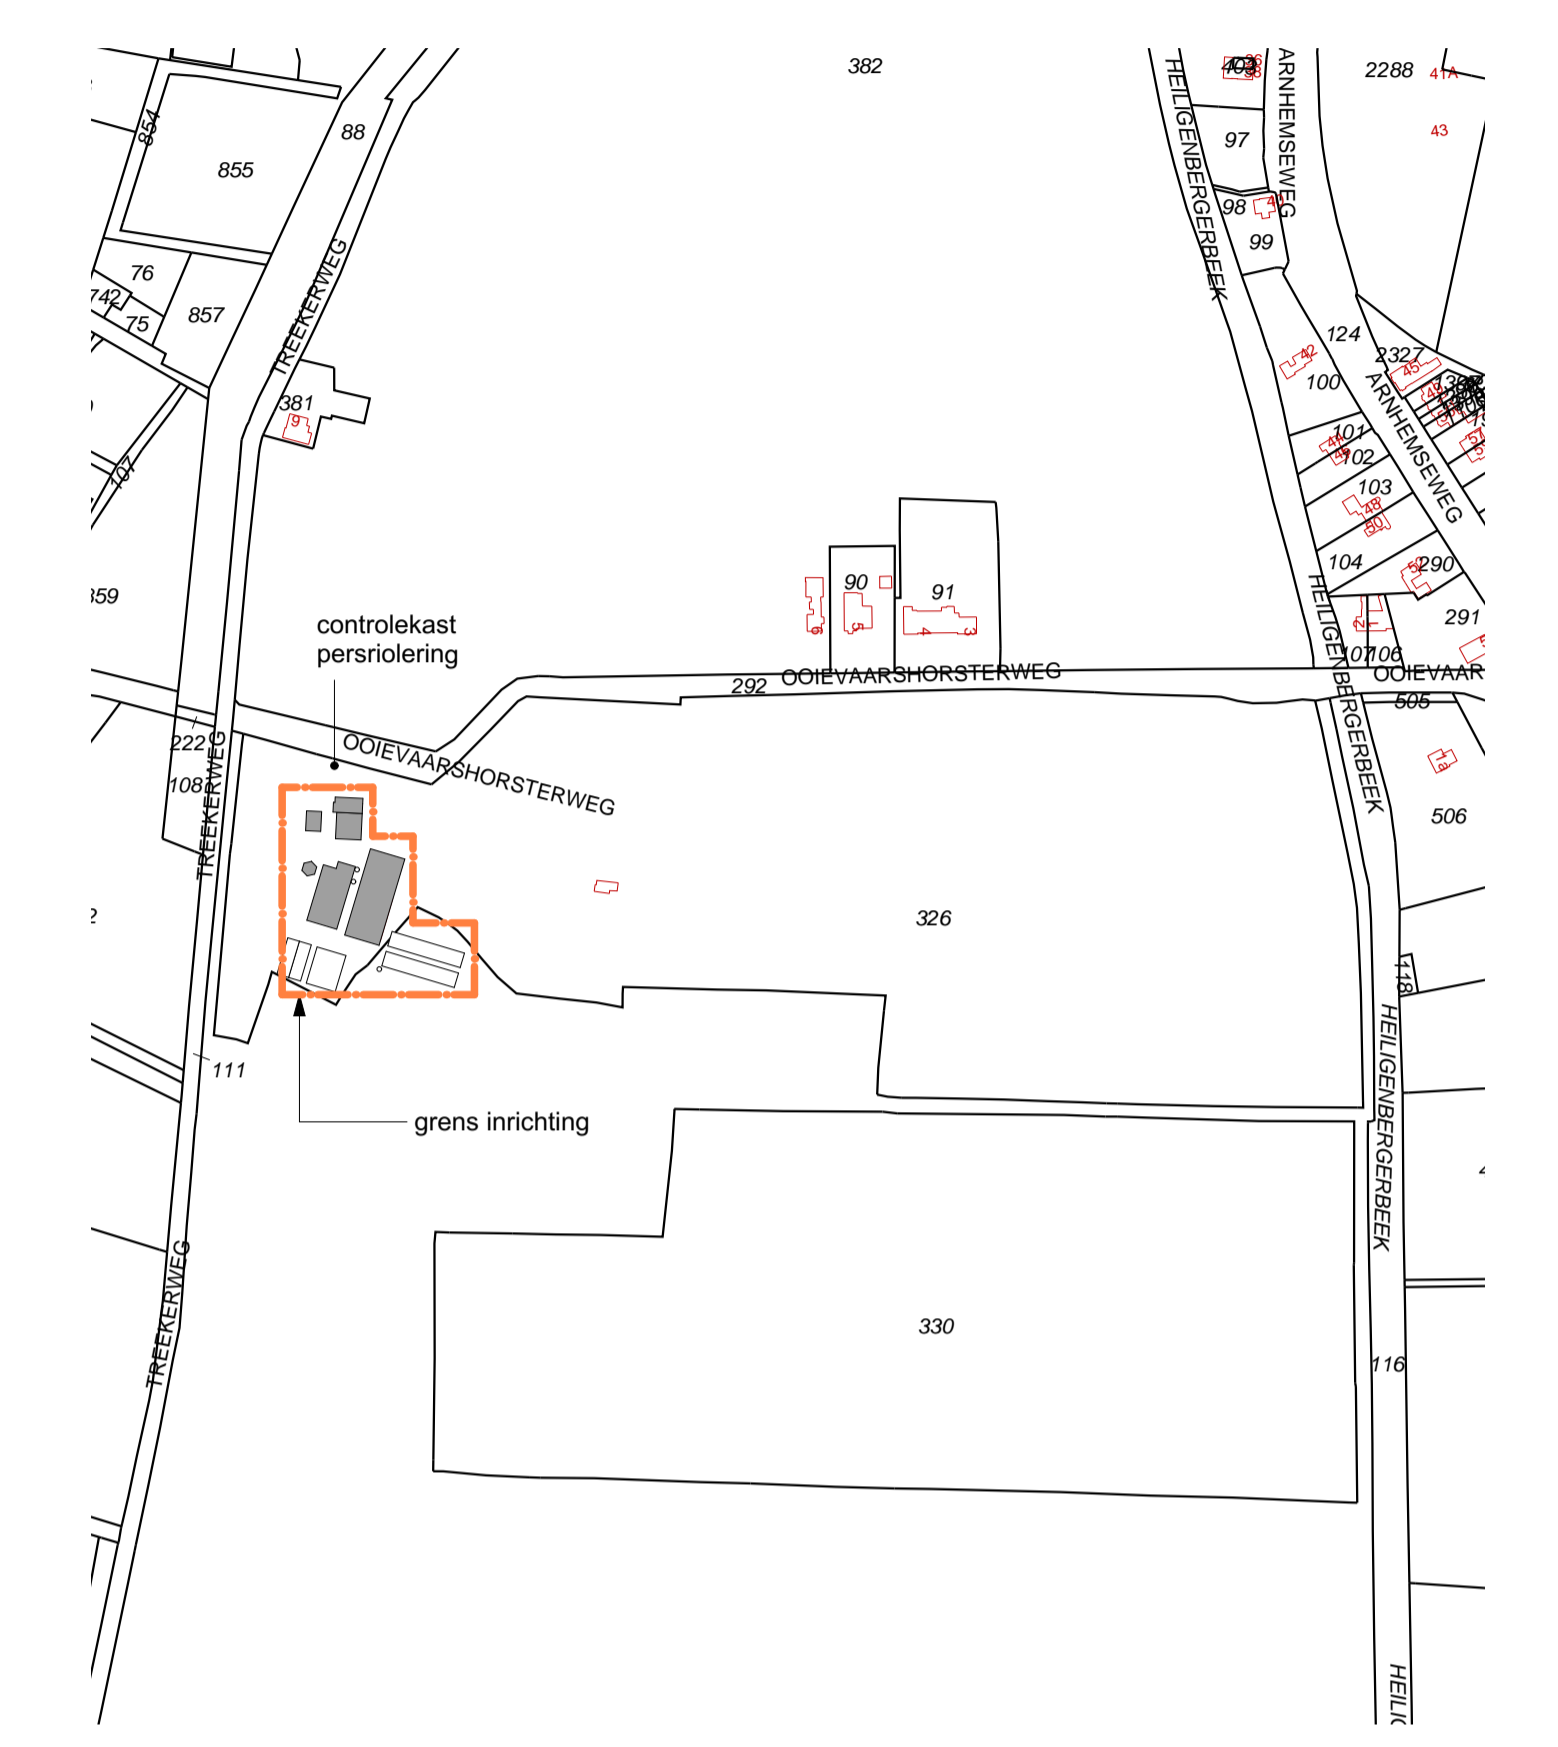

Kadastraal bekend:  
 - Gemeente: LEUSDEN  
 - sectie: K  
 - perceel nr.: 326  
 - schaal: 1 : 4000

SITUATIE

MAATVOERING IN HET WERK TE CONTROLEREN  
 ONDERDELEN CONSTRUCTIE VOLGENS OPGAVE CONSTRUCTEUR  
 UITVOERING VOLGENS GELDENDE BOUWBESLUIT

**LANDBORG**  
 ■ BENUT DE RUIMTE

project: AGRARISCH BEDRIJF "OOIEVAARHORST" OUIEVAARHORSTERWEG 7 TE LEUSDEN LANDGOED DEN TREEK-HENSCHOTEN

in opdracht van: 't Schoutenhuis BV

onderdeel: MILIEUTEKENING

schaal: 1 : 200  
 getekend: Gvl  
 datum: 12 november 2020  
 gewijzigd: 4 mei 2021  
 projectnummer: 3450-M01

Holevoetplein 301  
 Postbus 2  
 3925 ZG Scherpenzeel  
 033 - 30 31 060  
 info@landborg.nl  
 www.landborg.nl

renvooi

1. ontzijinginstallatie + waterpomp 2,0 kW
2. roerwerk 0,75 kW
3. melkmachine 3,0 kW
4. melkpomp 0,75 kW
5. koelaggregaat 3 kW
6. spoelpomp 0,75 kW
7. hoge drukspuit 5,0 kW
8. tractor 69,73 kW
9. compressor 2,2 kW
10. divers klein handgereedschap 5,0 kW
11. lastrafo 160 amp.
12. krachtvoerbak 1,0 kW
13. dubbelwandige dieselloletank 1200 ltr. (handpomp)
14. bestrijdingsmiddelenkast afsluitbaar
15. noodstroomaggregaat 40 kW op tractor
16. bosmaaier 1,9 kW
17. grasmaaier 2,3 kW
18. 60 ltr. motorolie (drum)
19. 60 ltr. hydrauliekolie (drum)
20. 20 ltr. benzine (drum)
21. afgewerkte olie (drum)
22. afsluitbare kast met ver(resten)
23. tractor 80,74 kW
24. aandrijving mestschuif 1,5 kW

nr.	onderdeel	vloer	wanden	dak	putinh.	huisvesting	RAV-code
1.	bedrijfwoning	beton	metselwerk (spouw)	riet	10 m <sup>3</sup>	4 stuks melkvee 1 paard 1 pony	A 1.100 K 1.100 K 3.100
2.	jongveestal	beton	metselwerk	golflaten	24 m <sup>3</sup>	26 stuks jongvee	A 3.100
3.	hoelberg	beton	-	golflaten	-	20 stuks schapen	B 1.100
4.	rundveestal	beton	prefab beton sandwichpaneel	golflaten (geïsol.)	-	54 stuks jongvee 21 stuks melkvee	A 3.100 A 1.100
5.	rundveestal	beton	metselwerk	golflaten (geïsol.)	850 m <sup>3</sup>	87 stuks melkvee	A 1.100