
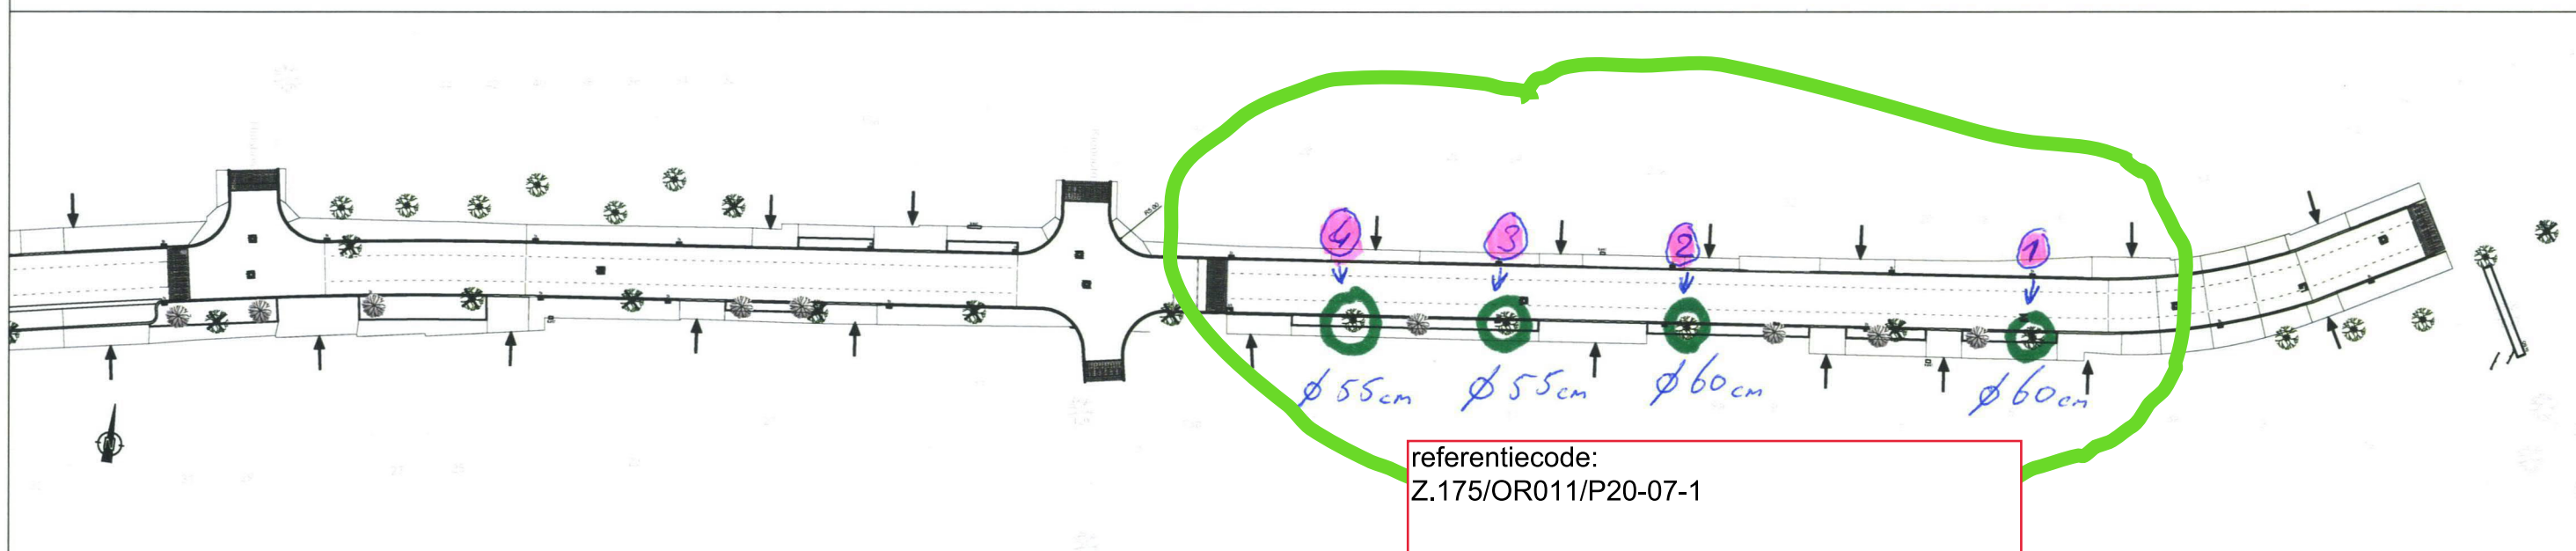


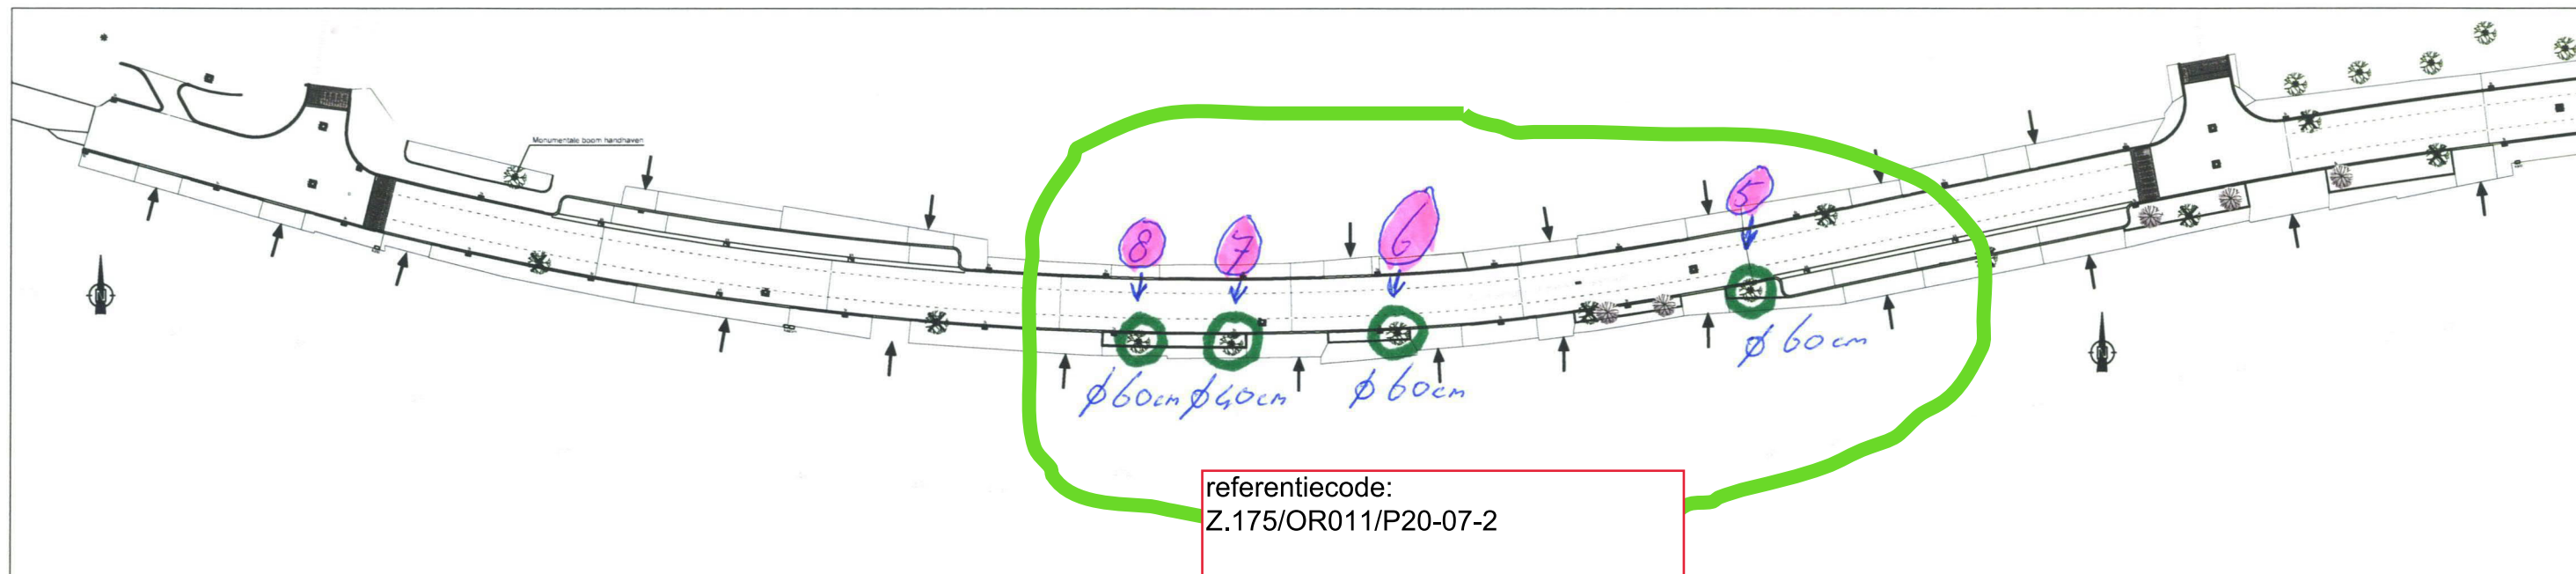

Soort: Ulmus 'Plantijn' (IEP)

LEGENDA:
Bomen-tekening

-  Te verwijderen boom (15 stuks)
-  Bestaande boom
-  Nieuwe boom, aanplant door derden (11 stuks)

 Gemeente Deurne		GEMEENTE DEURNE Beheer Onderhoud & Realisatie Team Beheer & Realisatie	
Onderwerp : MGR Berkvensstraat Bomen		Get. : pth Planm. : [REDACTED] Datum : 14 mei 2021 Schaal : 1:500	Projectnummer : Z175 Behoort bij bestek : P20-07 Status : definitief
Wijzigingen : Datum : Wijziging : Get. :		Nummer :	Tekening : 2 Volgnummer :