


Situatietekening

Instellen gehandicaptenparkeerplaats op kenteken

20196-21-1224-BP-E

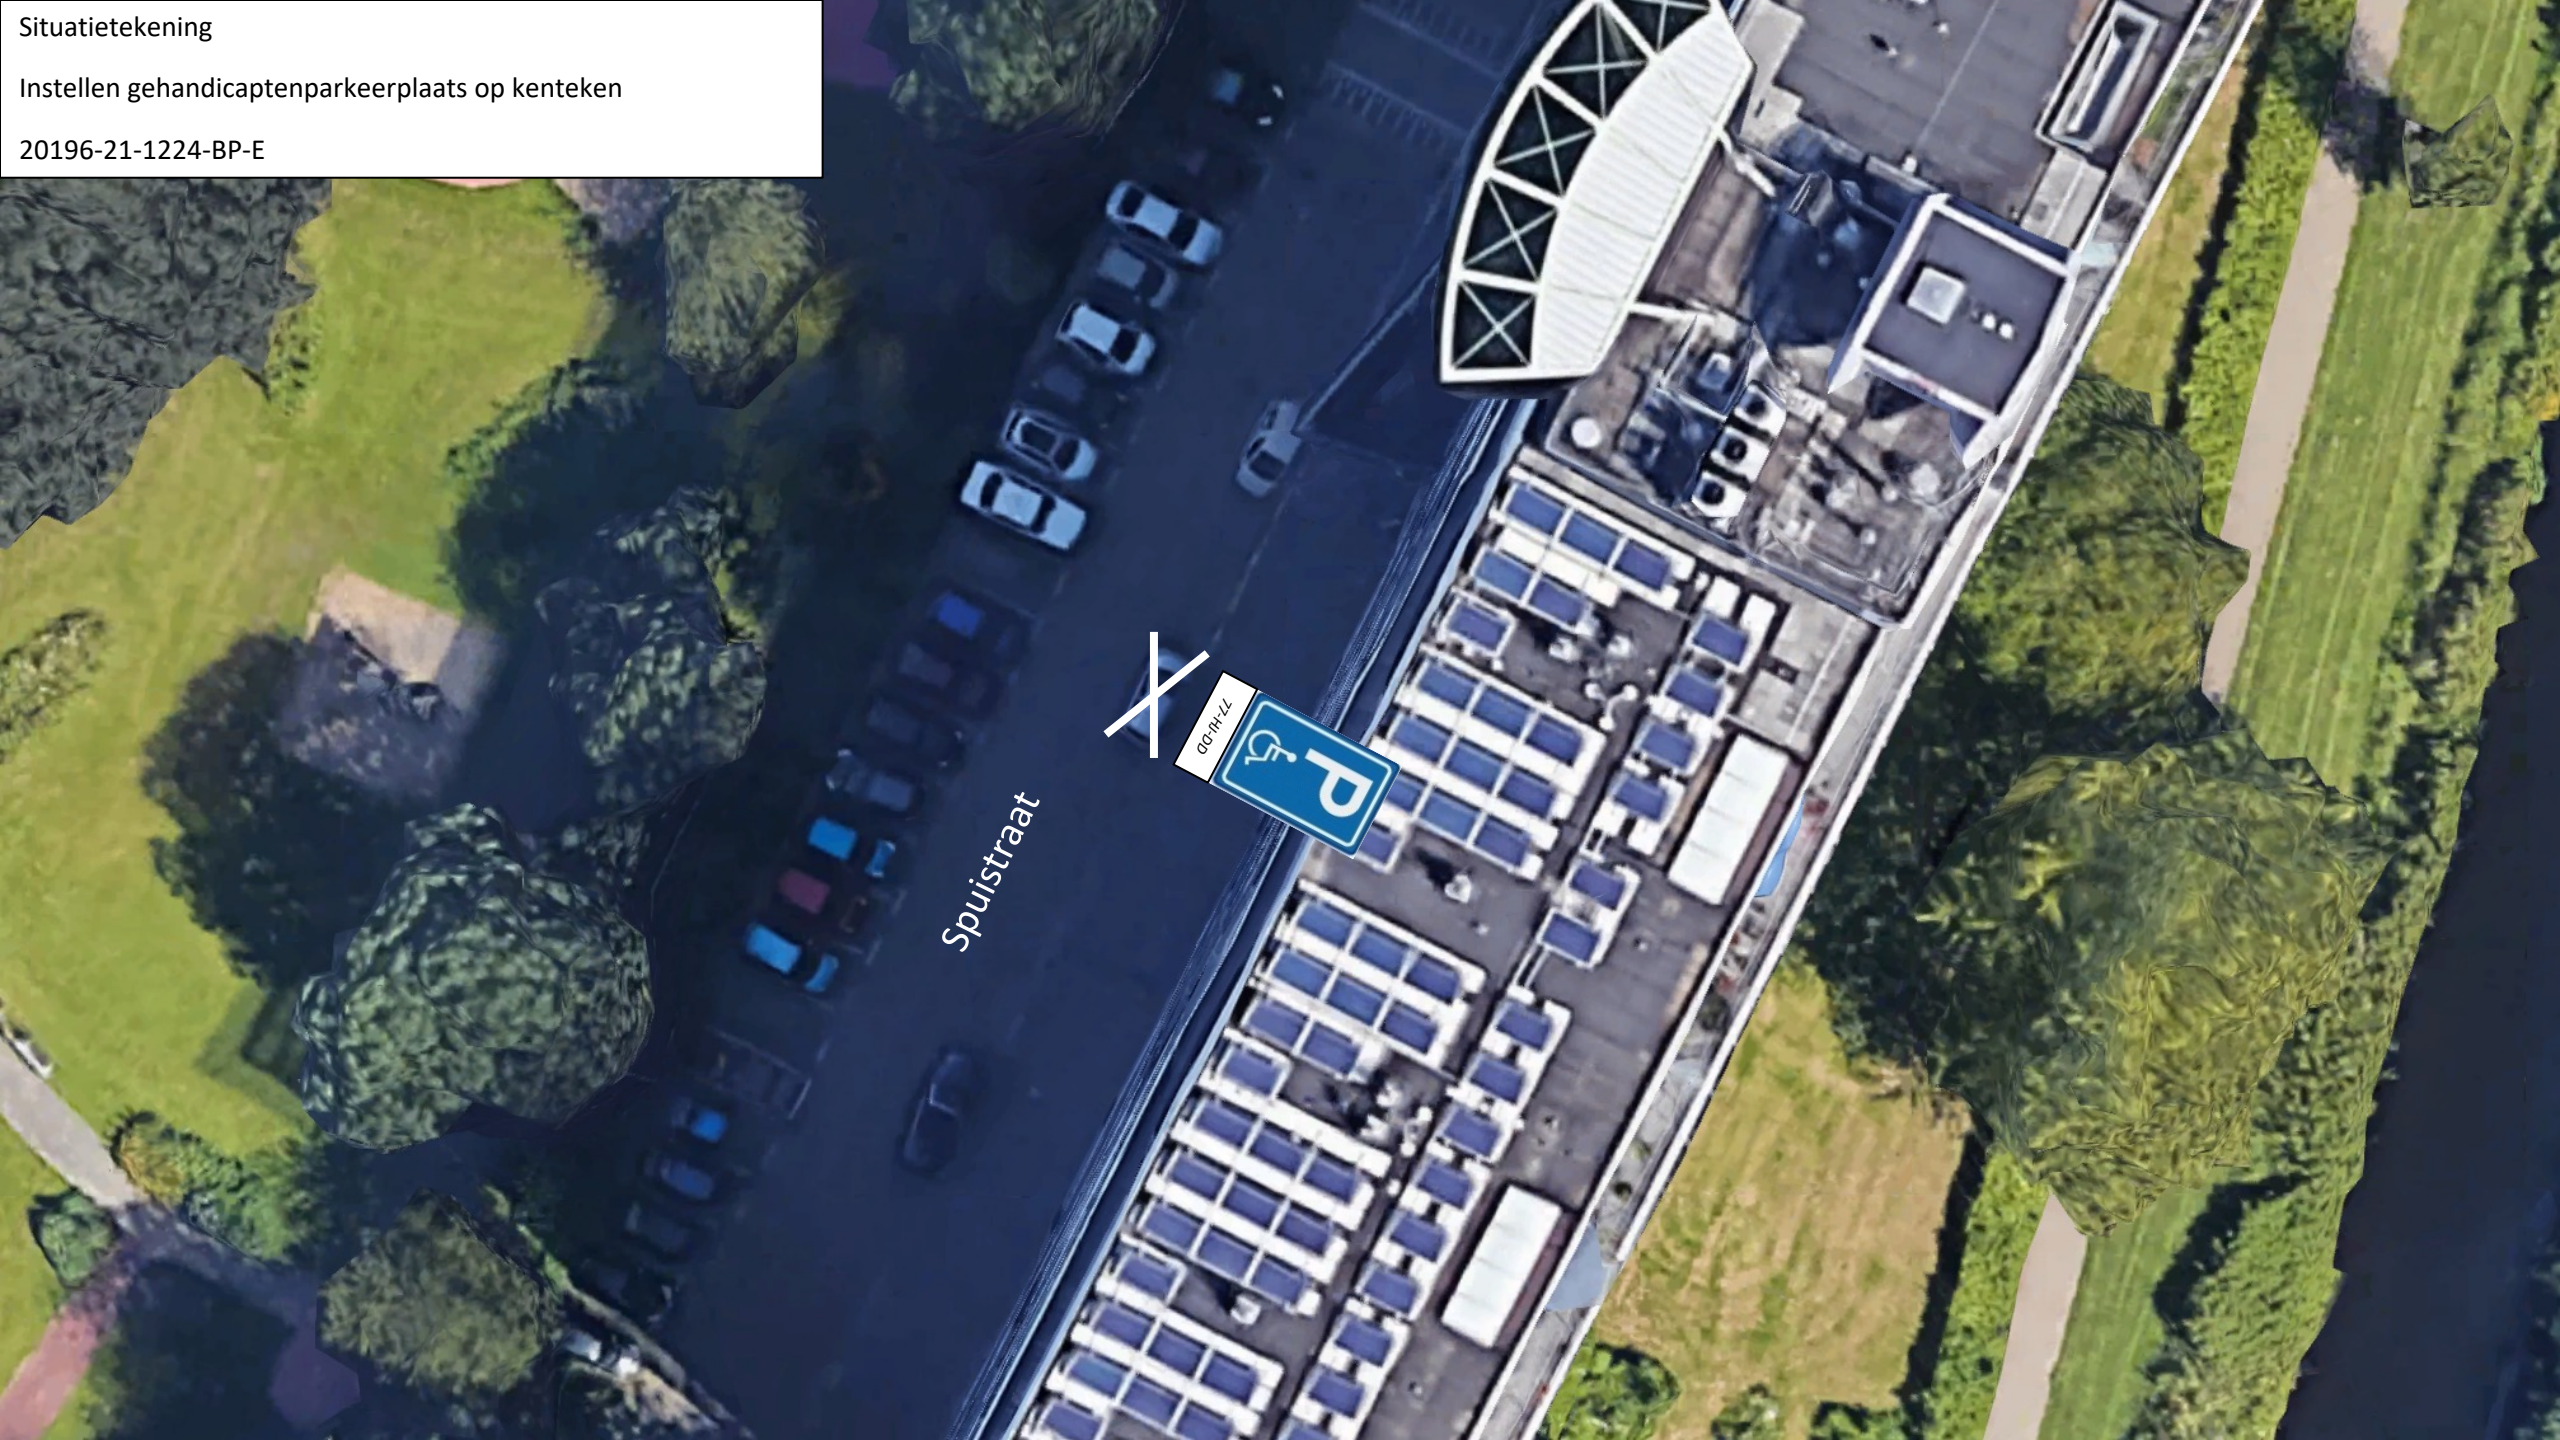

Spuistraat

