


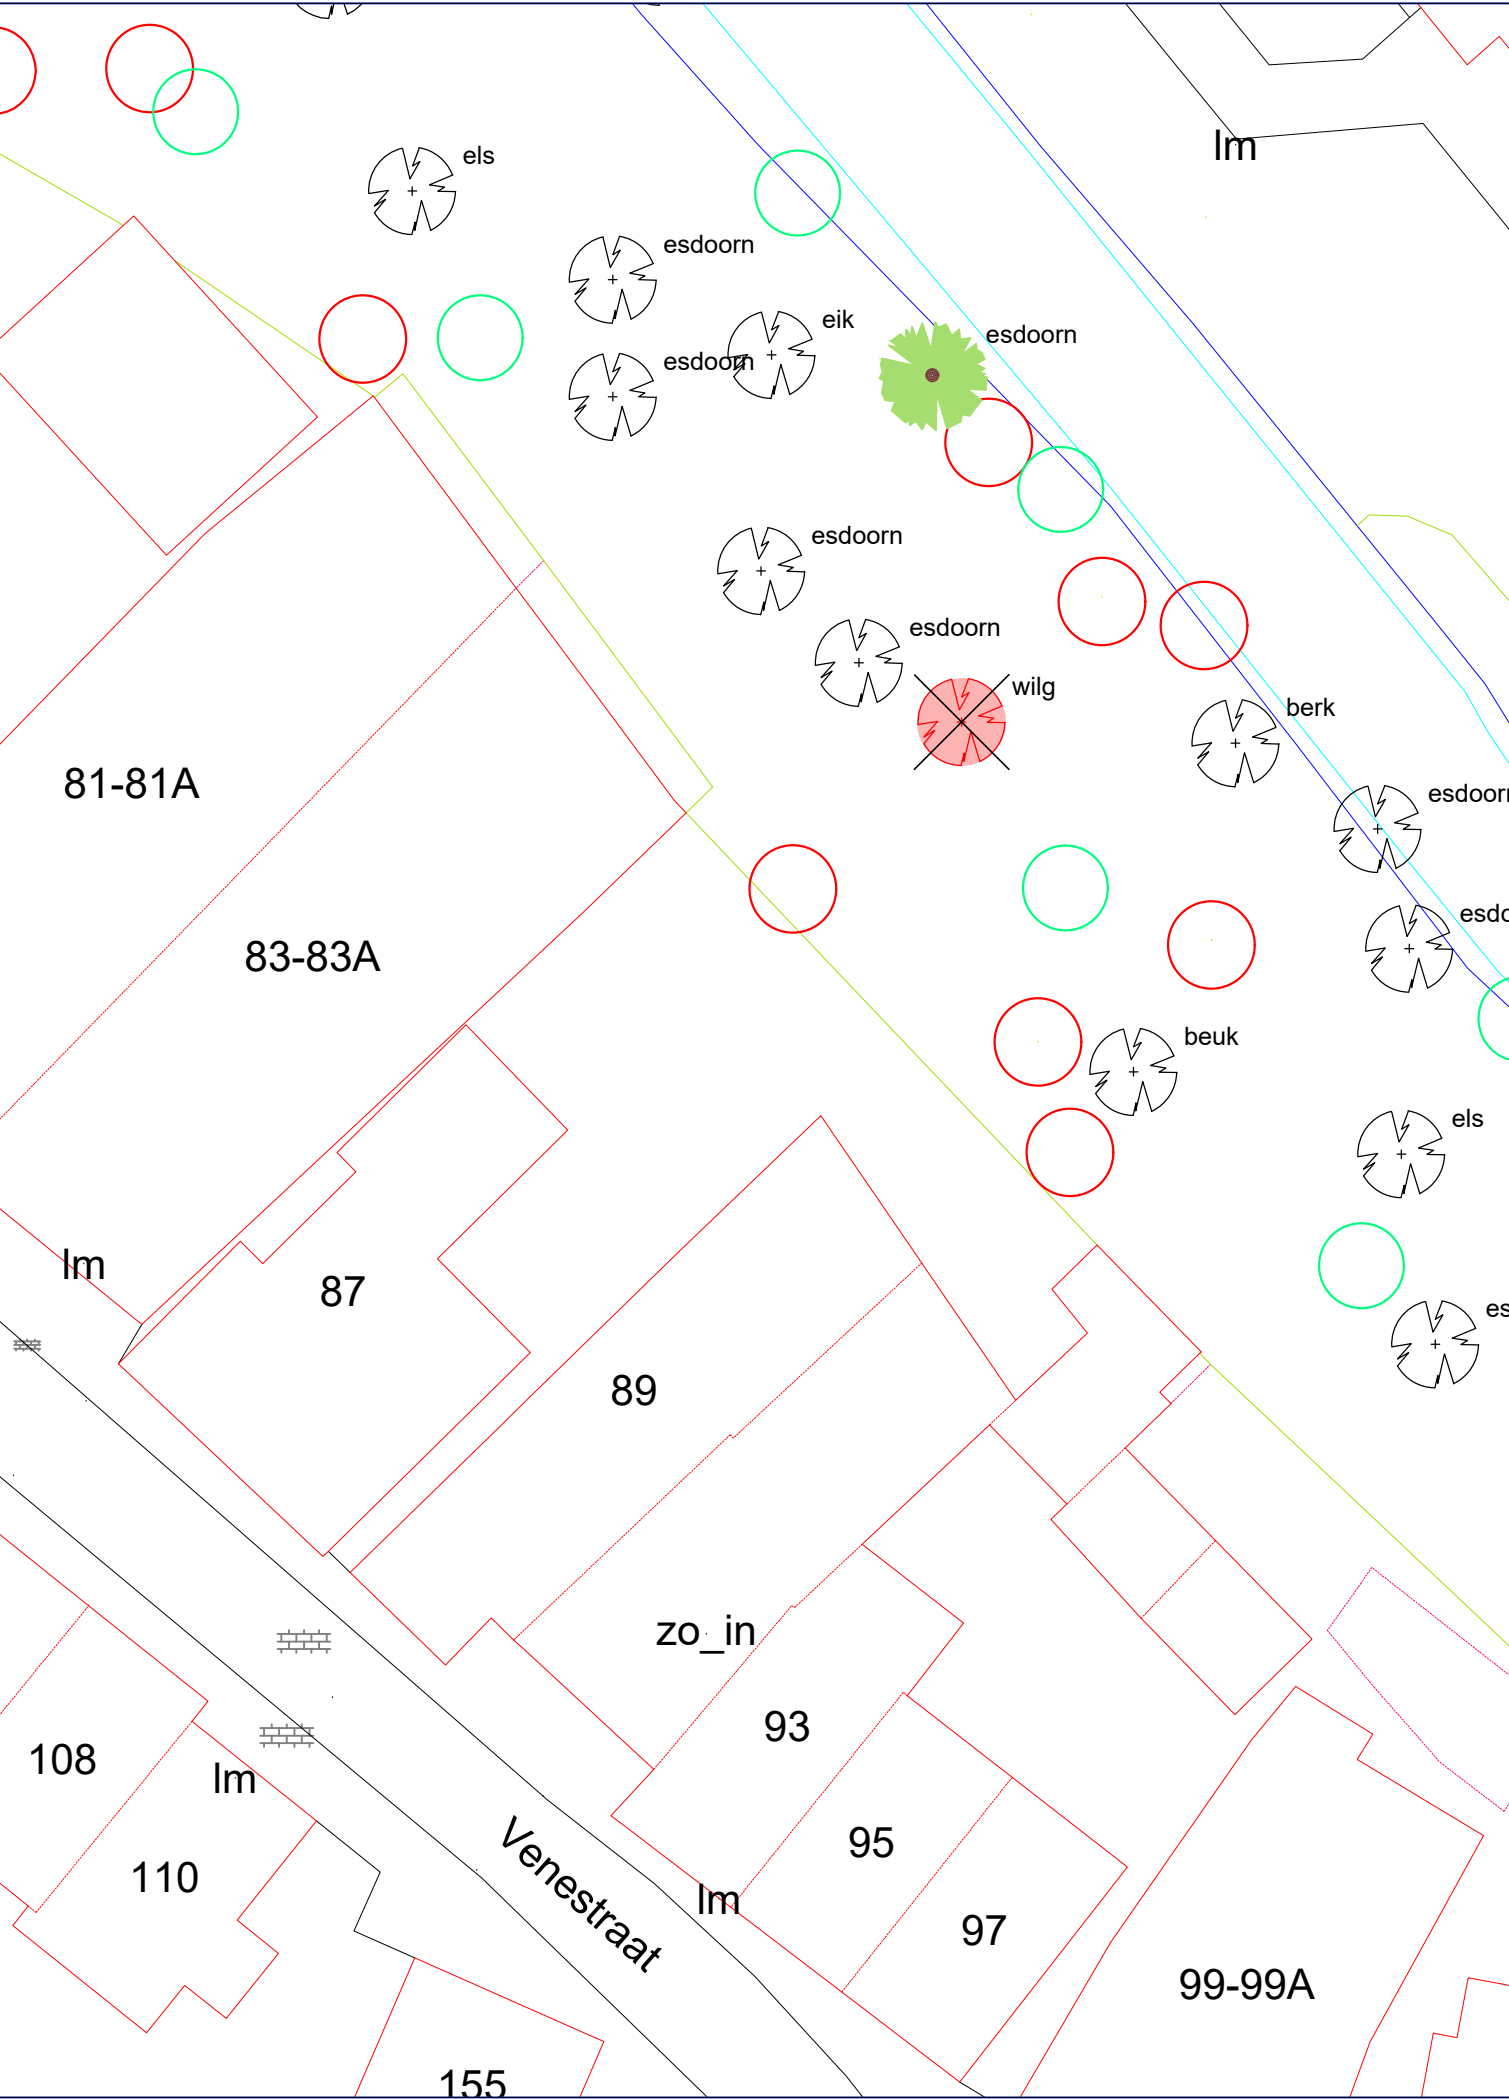

Legenda groen



- Te handhaven boom
- te verwijderen wilg, diameter 110cm
- te planten boom, esdoorn
- te kappen boom, zie tekening LG21-10
- te kappen boom, zie tekening LG21-10



Leidschendam-Voorburg

Postbus 1005 | 2260 BA Leidschendam-Voorburg | telefoon 14 070



Afdeling	Stadsbeheer	
Akkoord O.N.	Akkoord O.G.	
Tekeningnummer	Formaat	
LG21-13	A3	
Onderdeel	-	

Gefekend	U Onderstal	Projectnr.	-
Gecontroleerd	Naam	Besteknr.	RR0K-G19-2
Datum	24-09-2021	Fase	kapvergunning
Schaal	1:250	Status	definitief

Project VENESTRAAT achter 87
kappen van wilg