


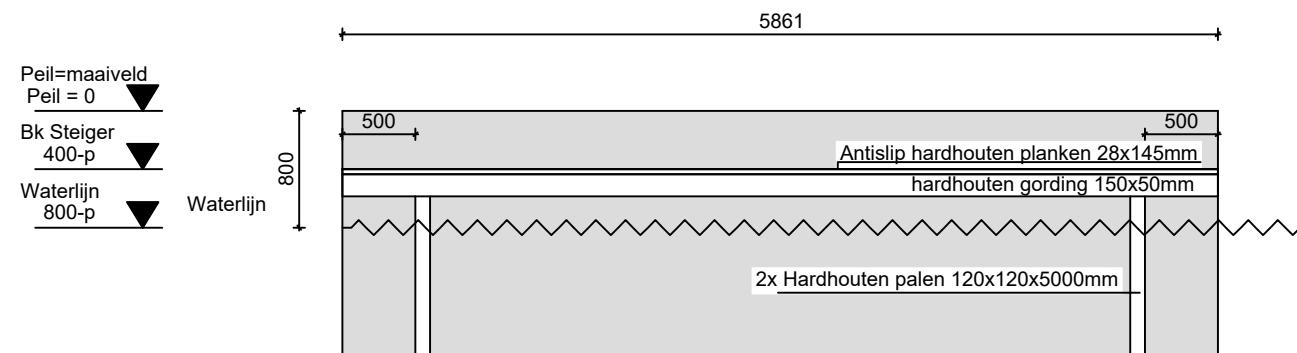


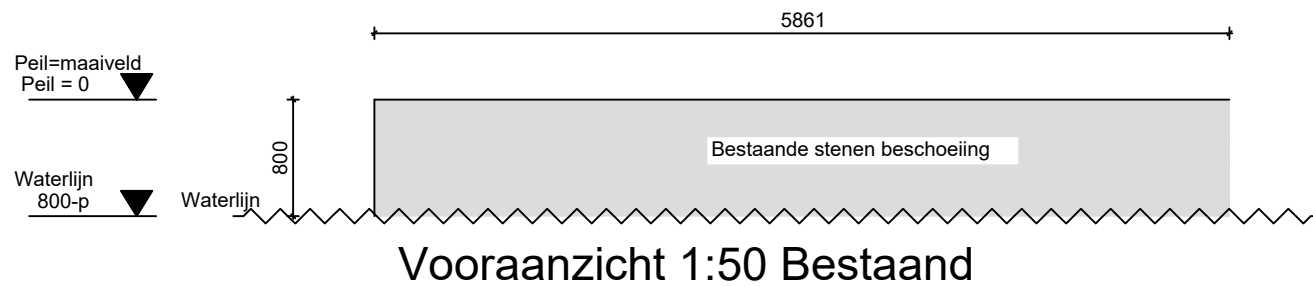

Vooraanzicht 1:50 Nieuw

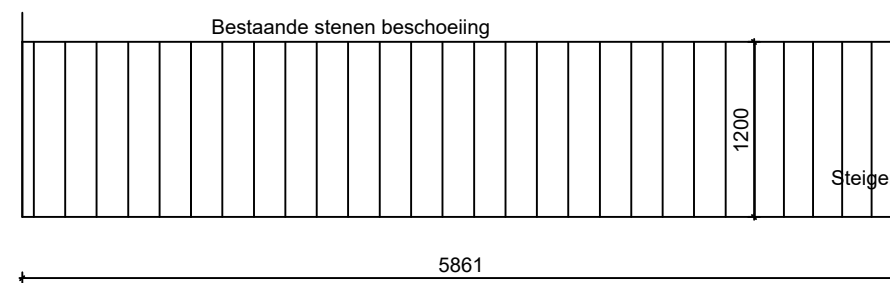

Bovenaanzicht 1:50 Nieuw

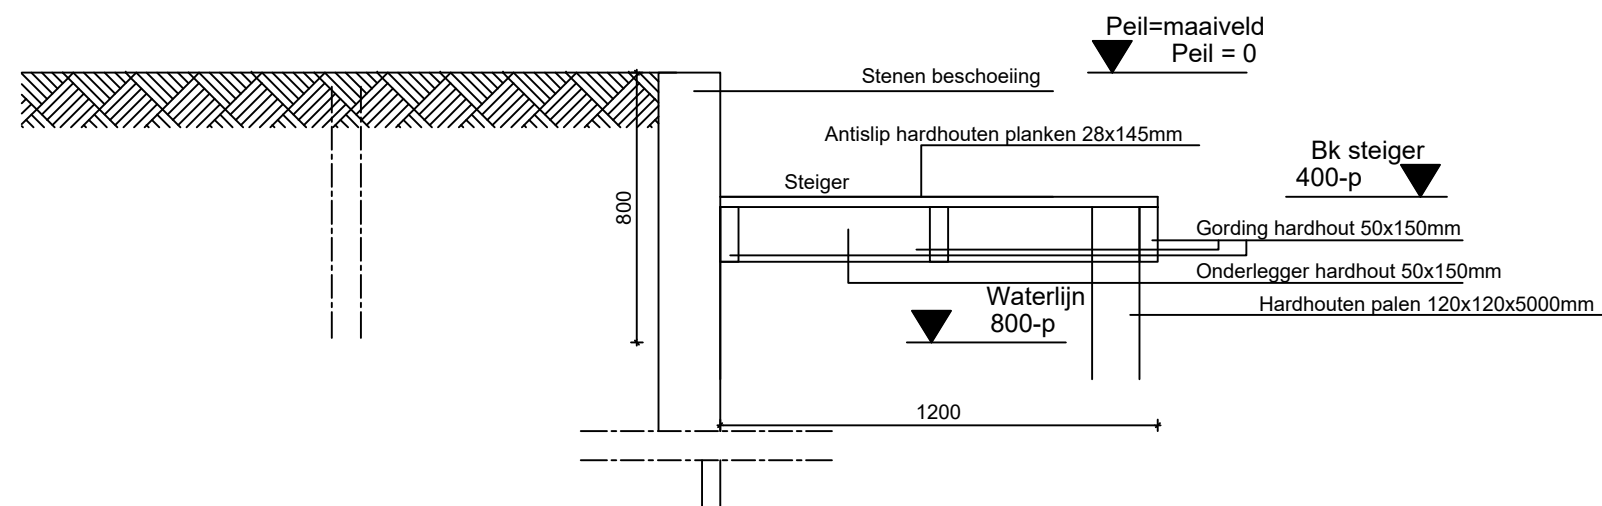

Dwarsdoorsnede 1:20 Nieuw

Onderwerp:	Datum:
Bestaand / nieuw aanzicht en drsn.	10-12-2020
Opdrachtgever:	Wijziging:
Randeraat	07-01-2021
Dorpstraat 32 Loenen aan de Vecht	Wijziging:
	-
Project:	Getekend
Plaatsen hardhouten steiger	AvW
Dorpstraat 32 Loenen aan de Vecht	A3
	1:50/20
van WellBouw, Brugstraat 22, 3621 AH Breukelen. email: arjan@vanwellbouw.nl Deze tekening is eigendom van van WellBouw en mag niet zonder toestemming worden vermenigvuldigd.	