




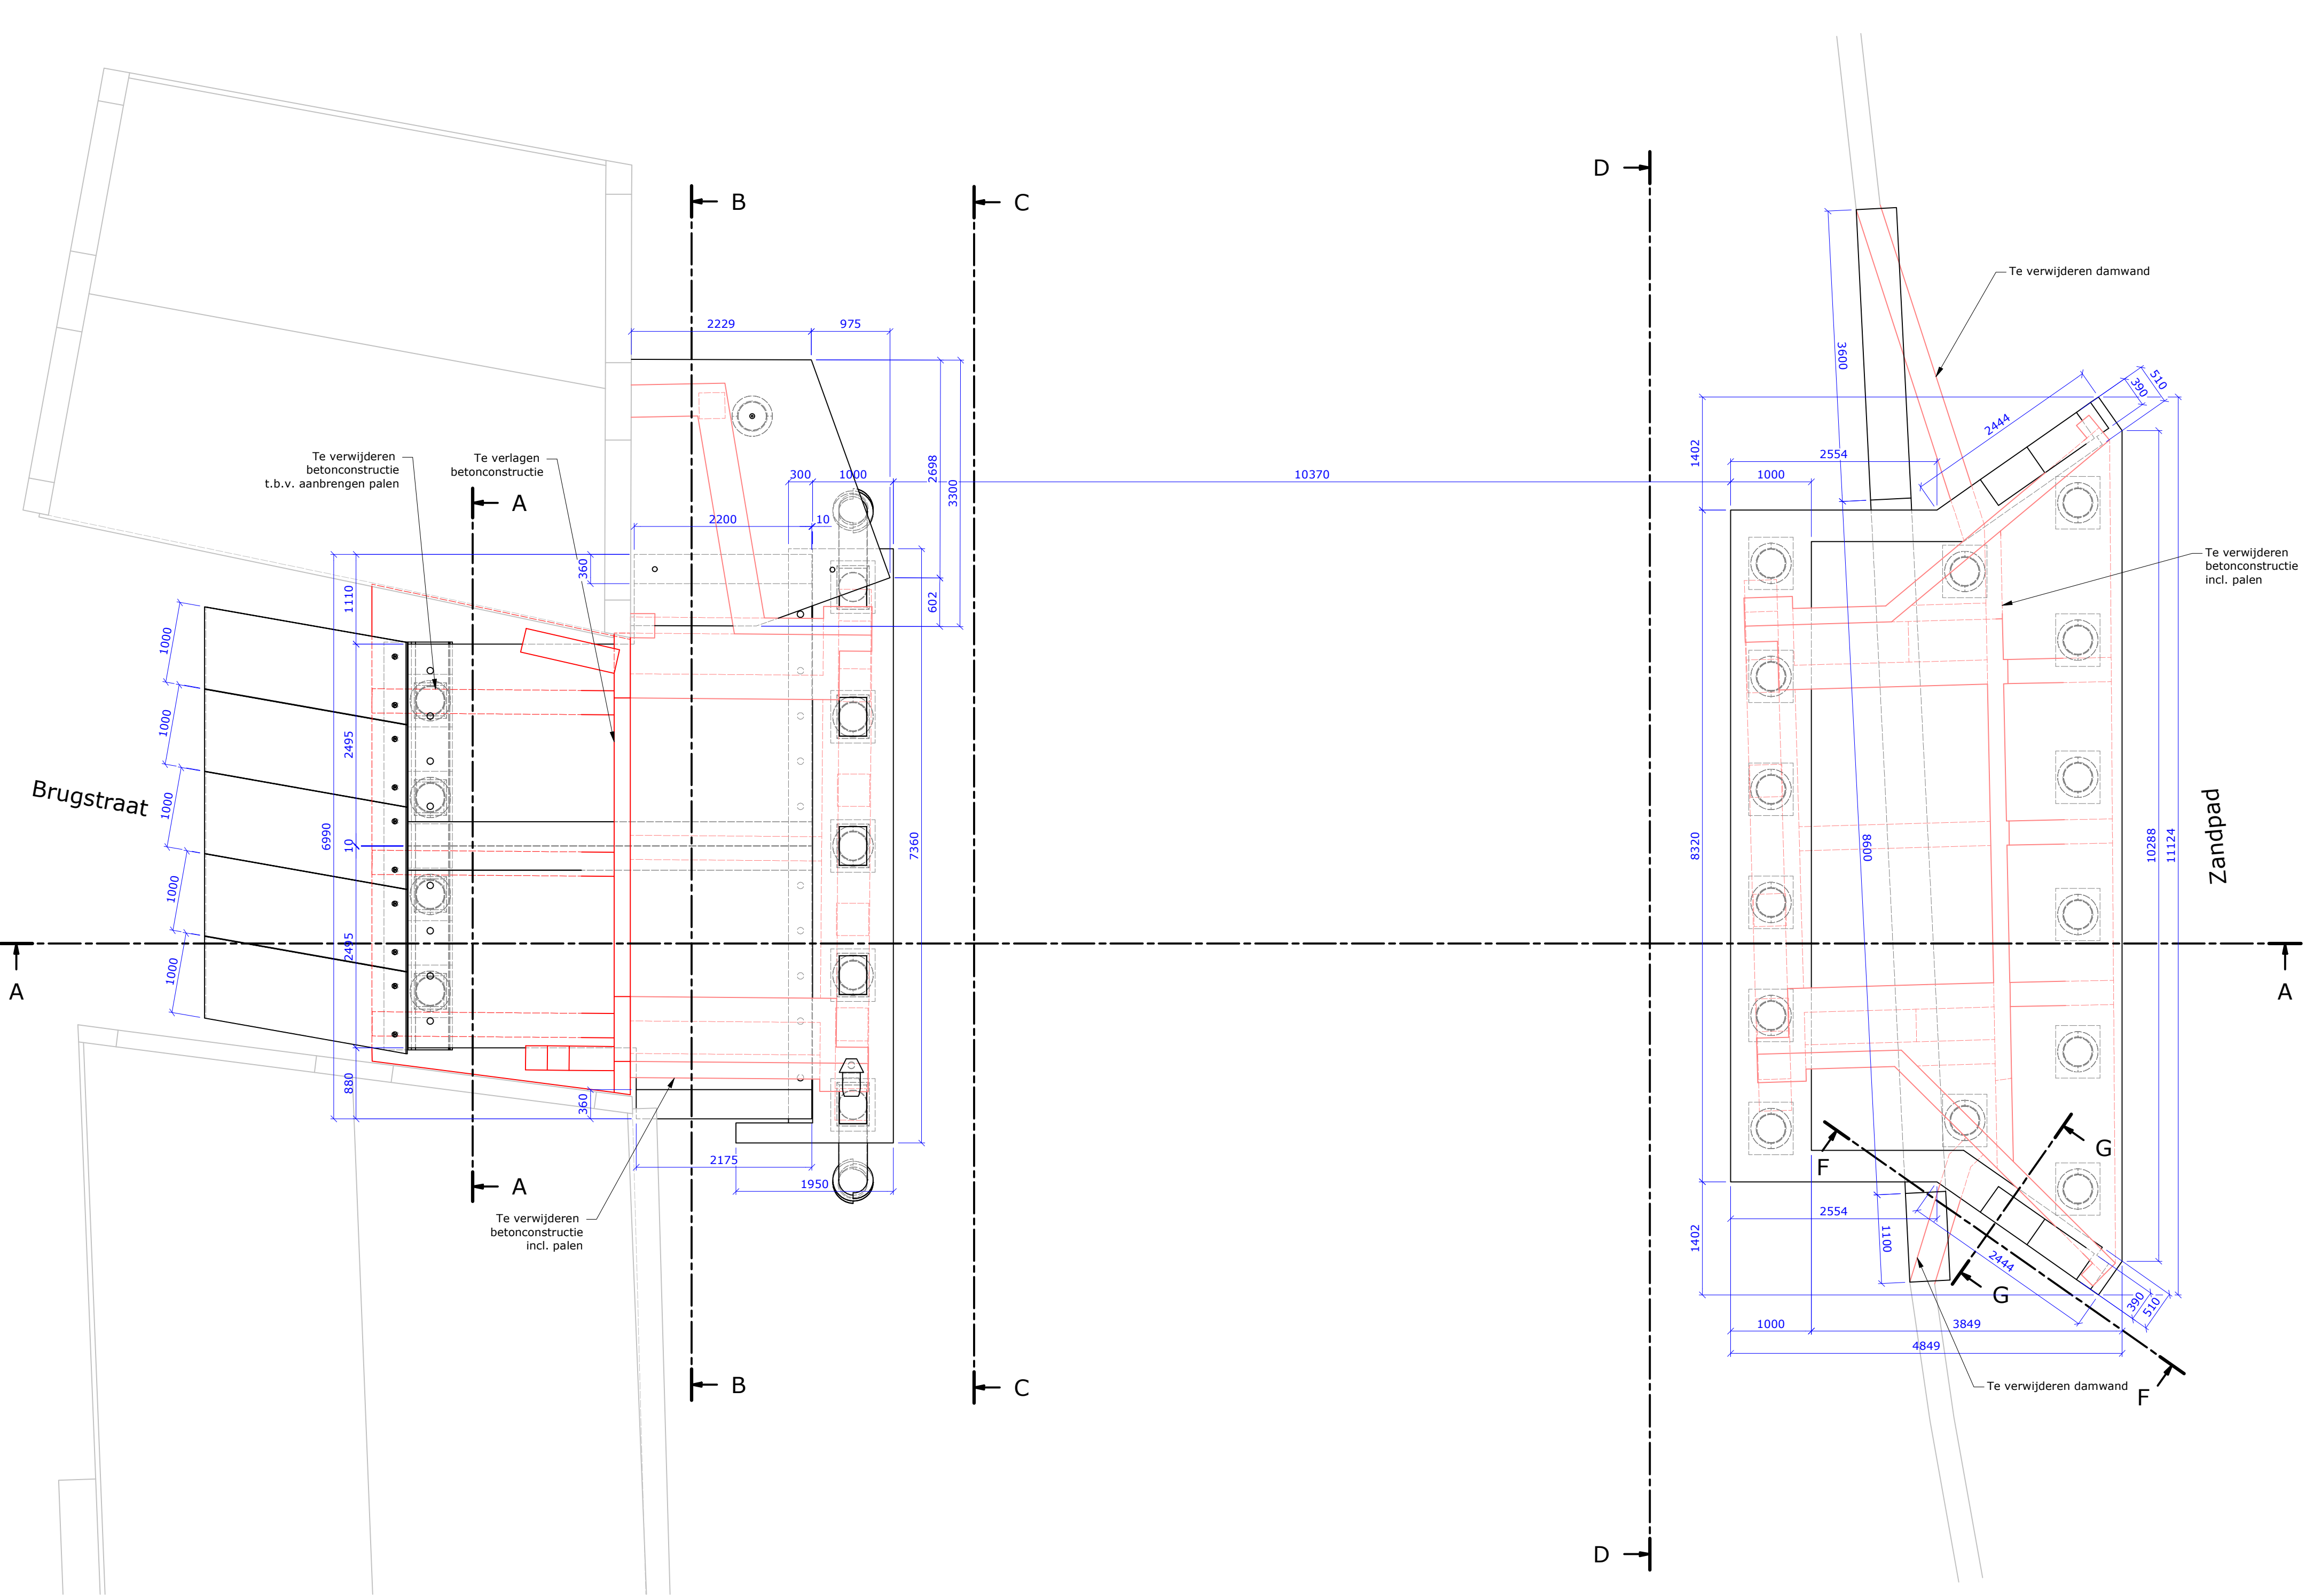


Bovenaanzicht
schaal 1 : 50

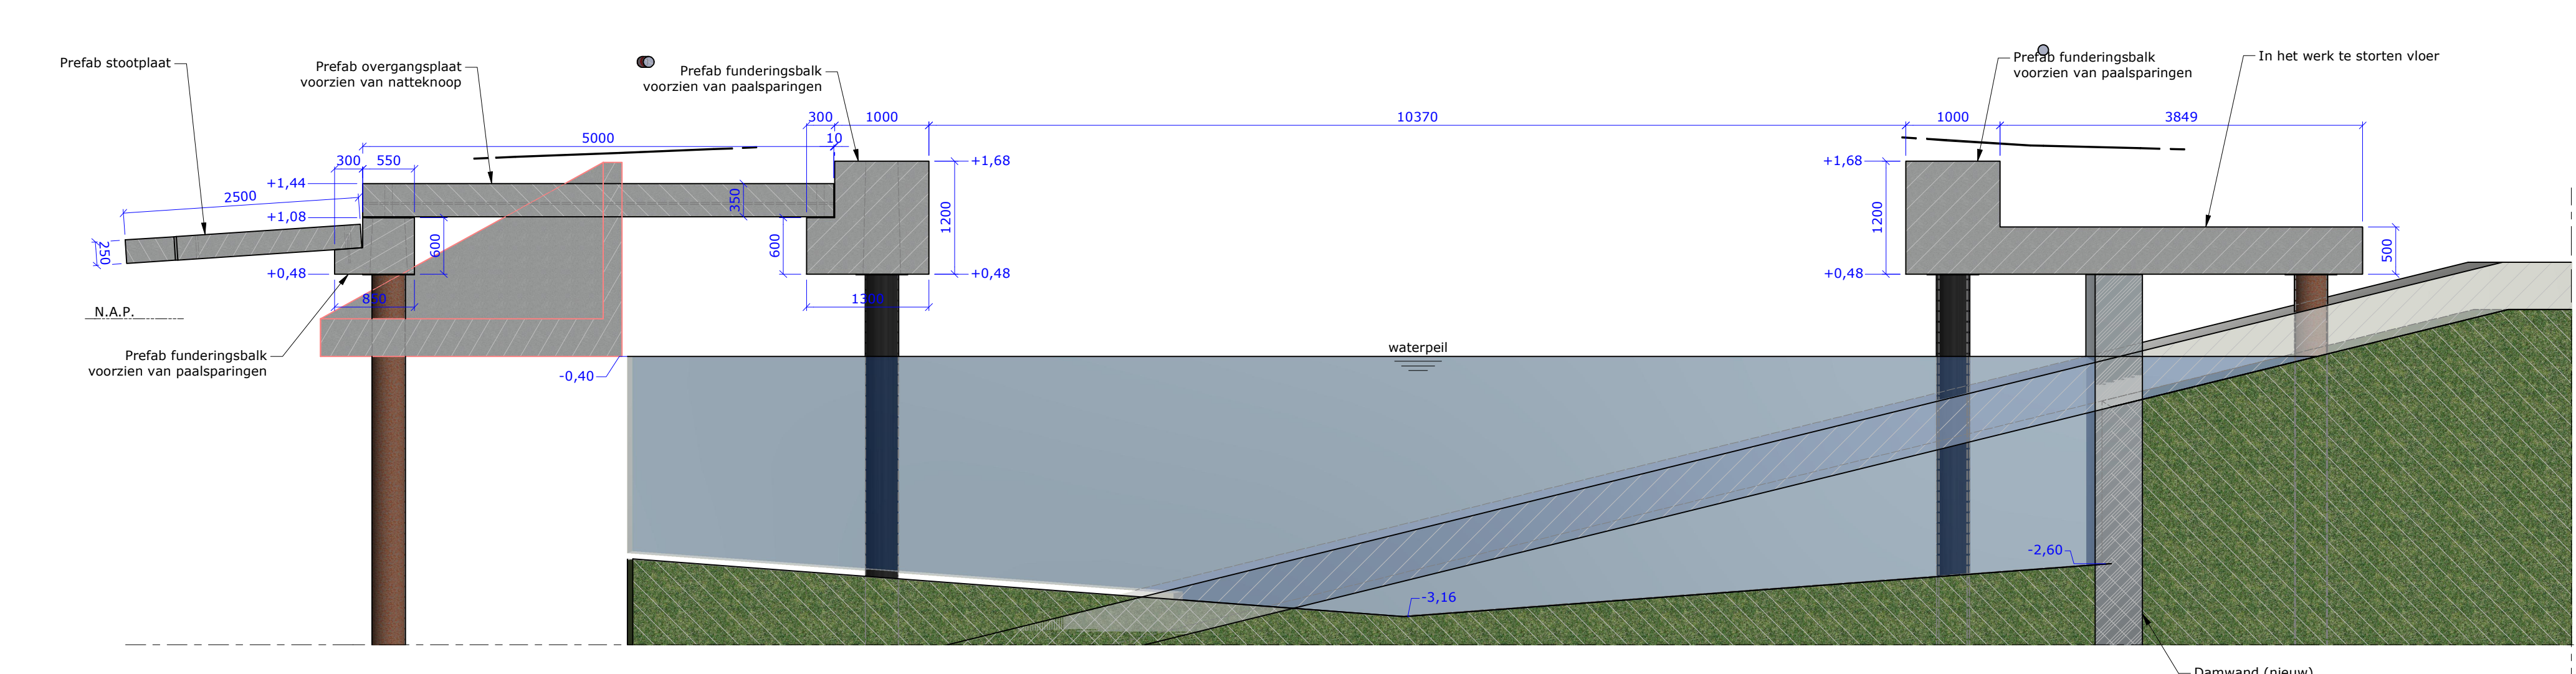


Doorsnede A-A
schaal 1 : 50

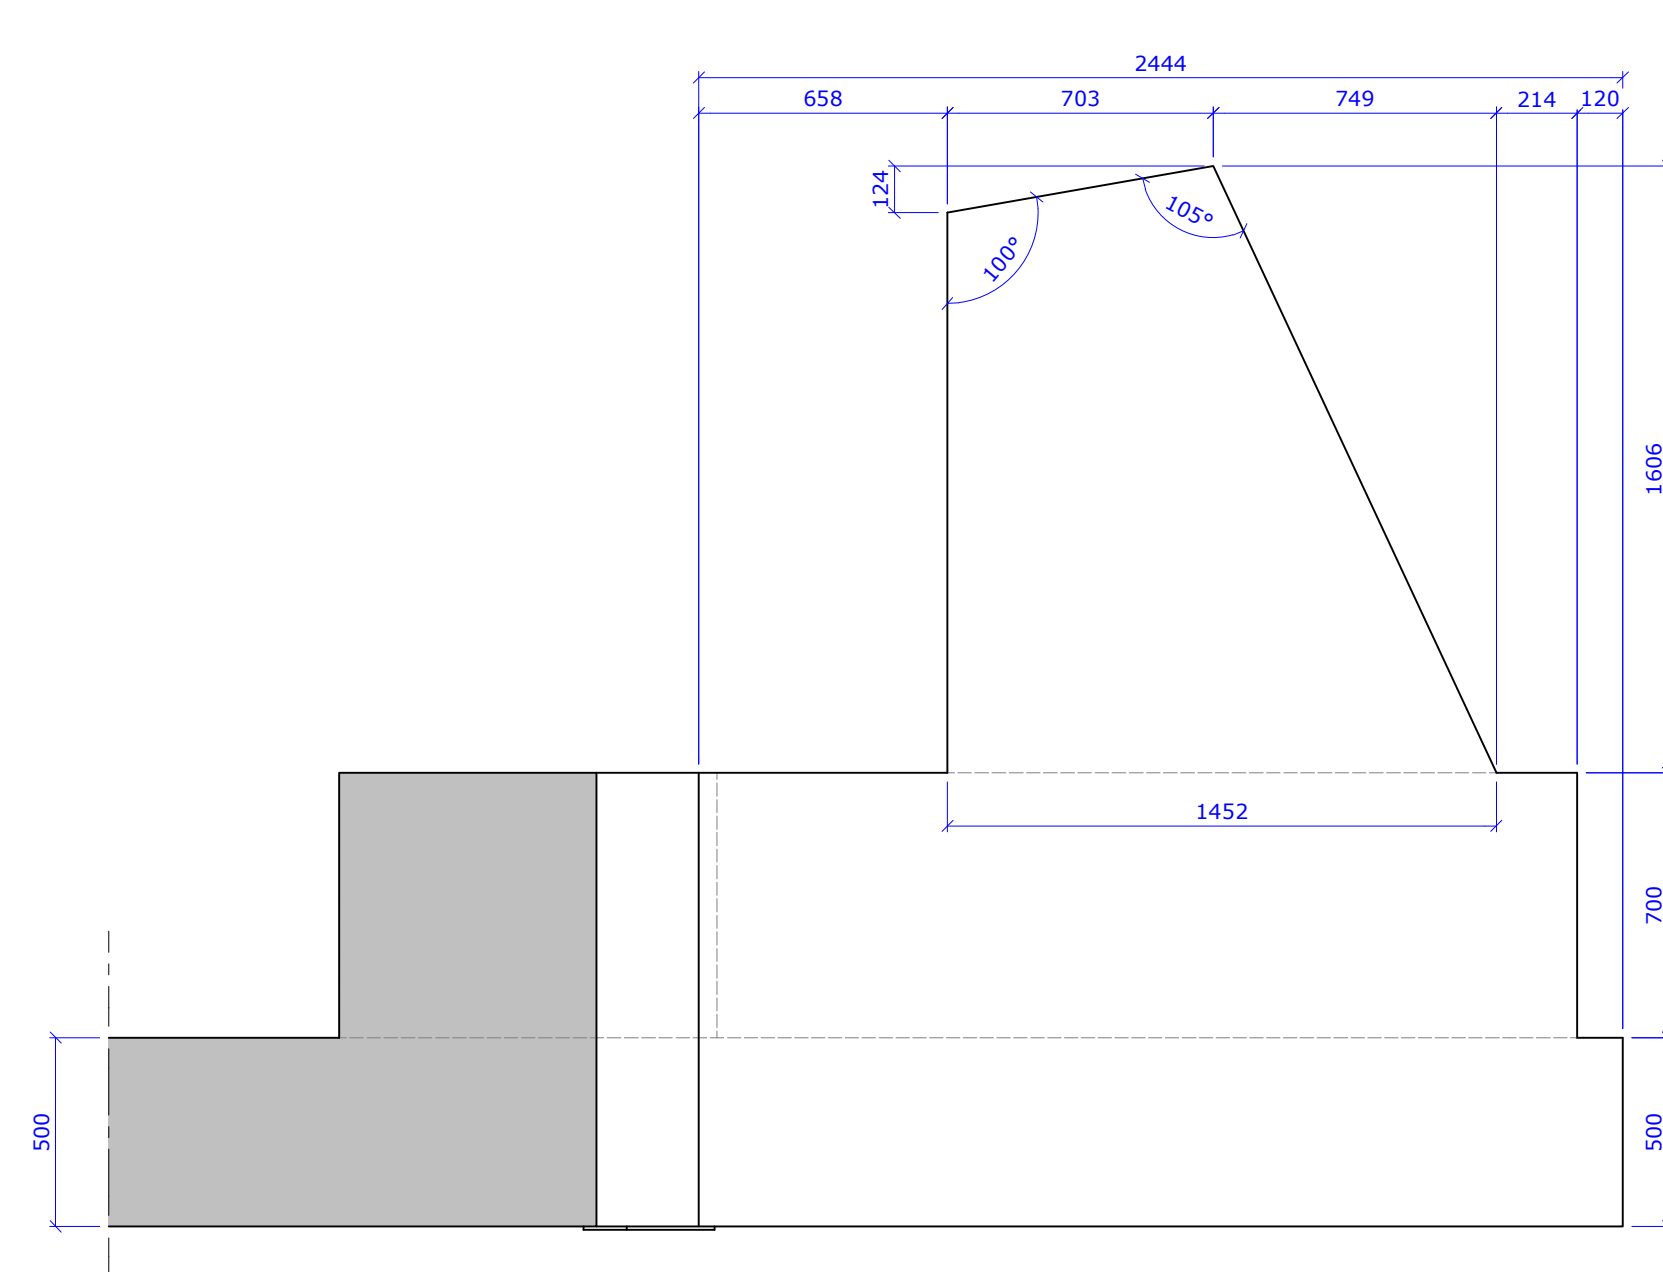


Doorsnede F-F
schaal 1 : 20

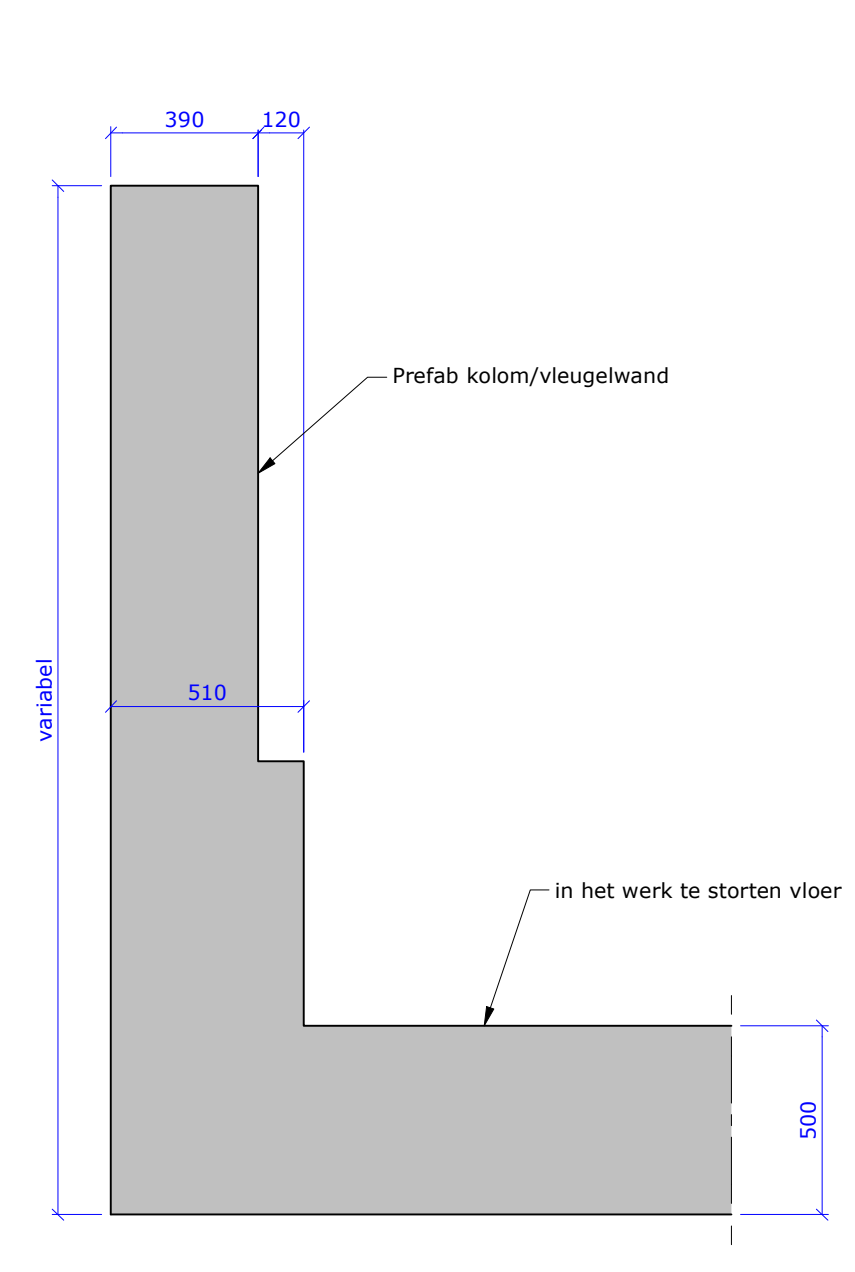


Doorsnede G-G
schaal 1 : 20

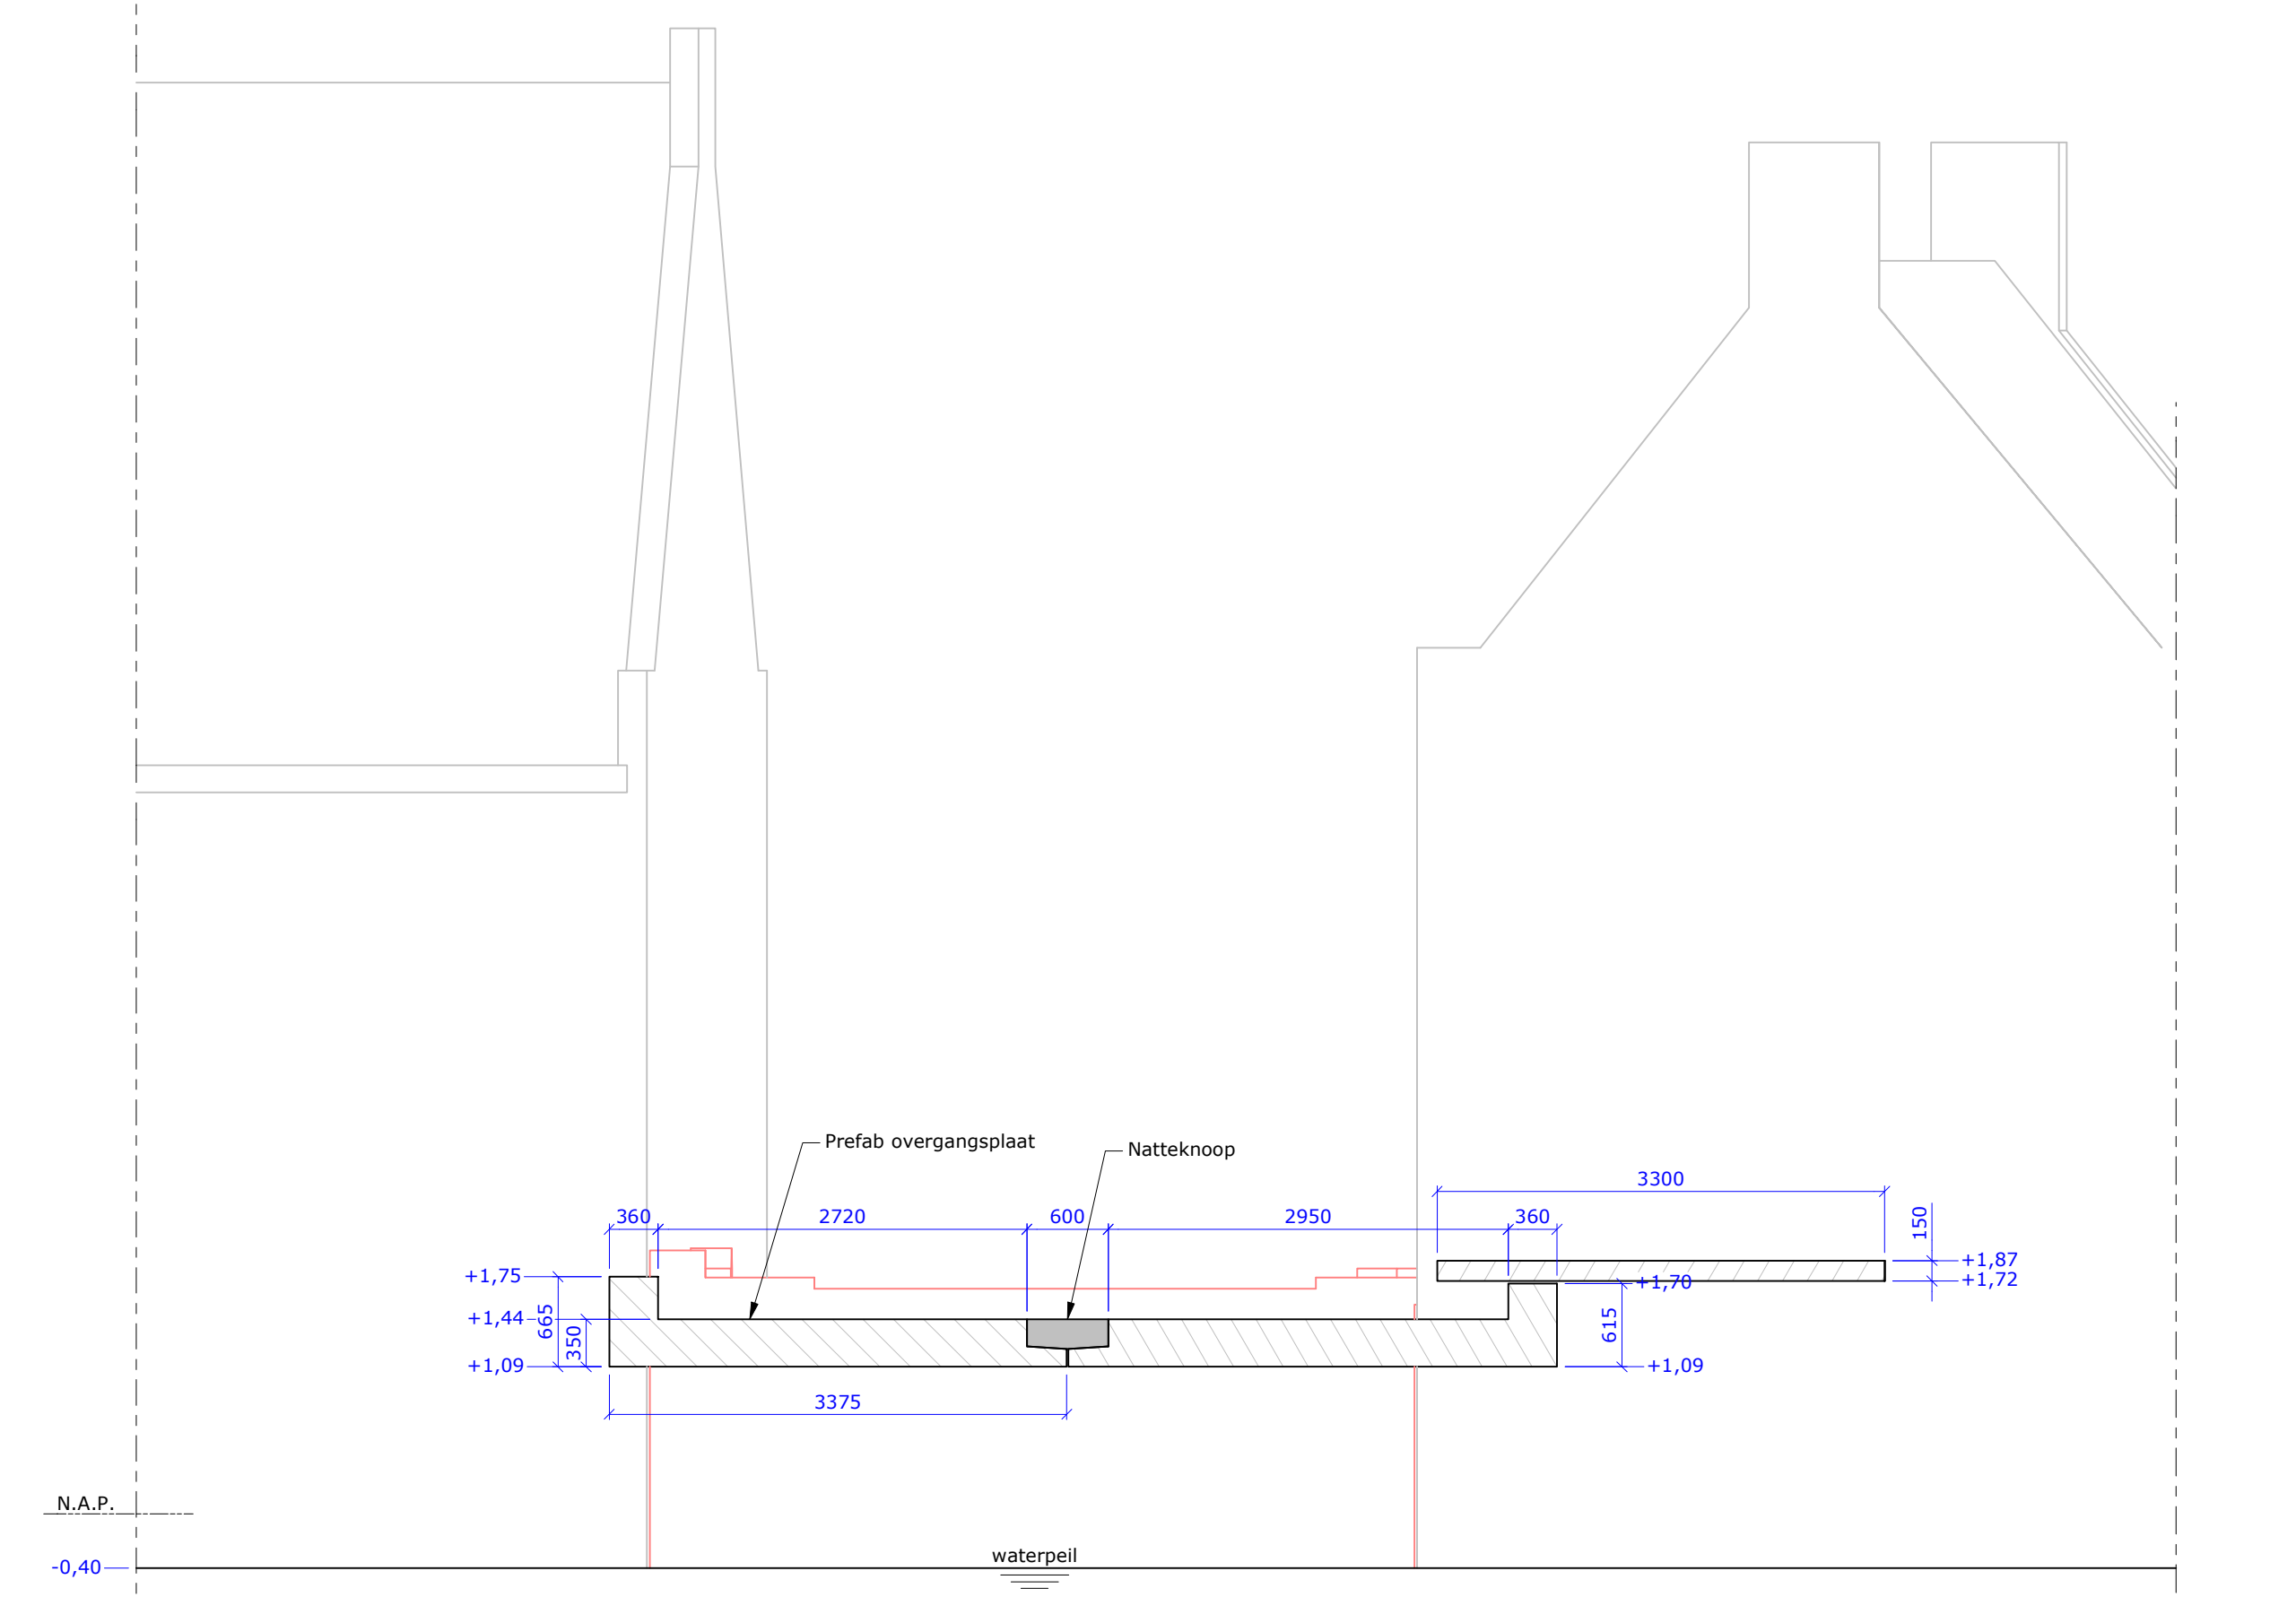


Doorsnede B-B
schaal 1 : 50

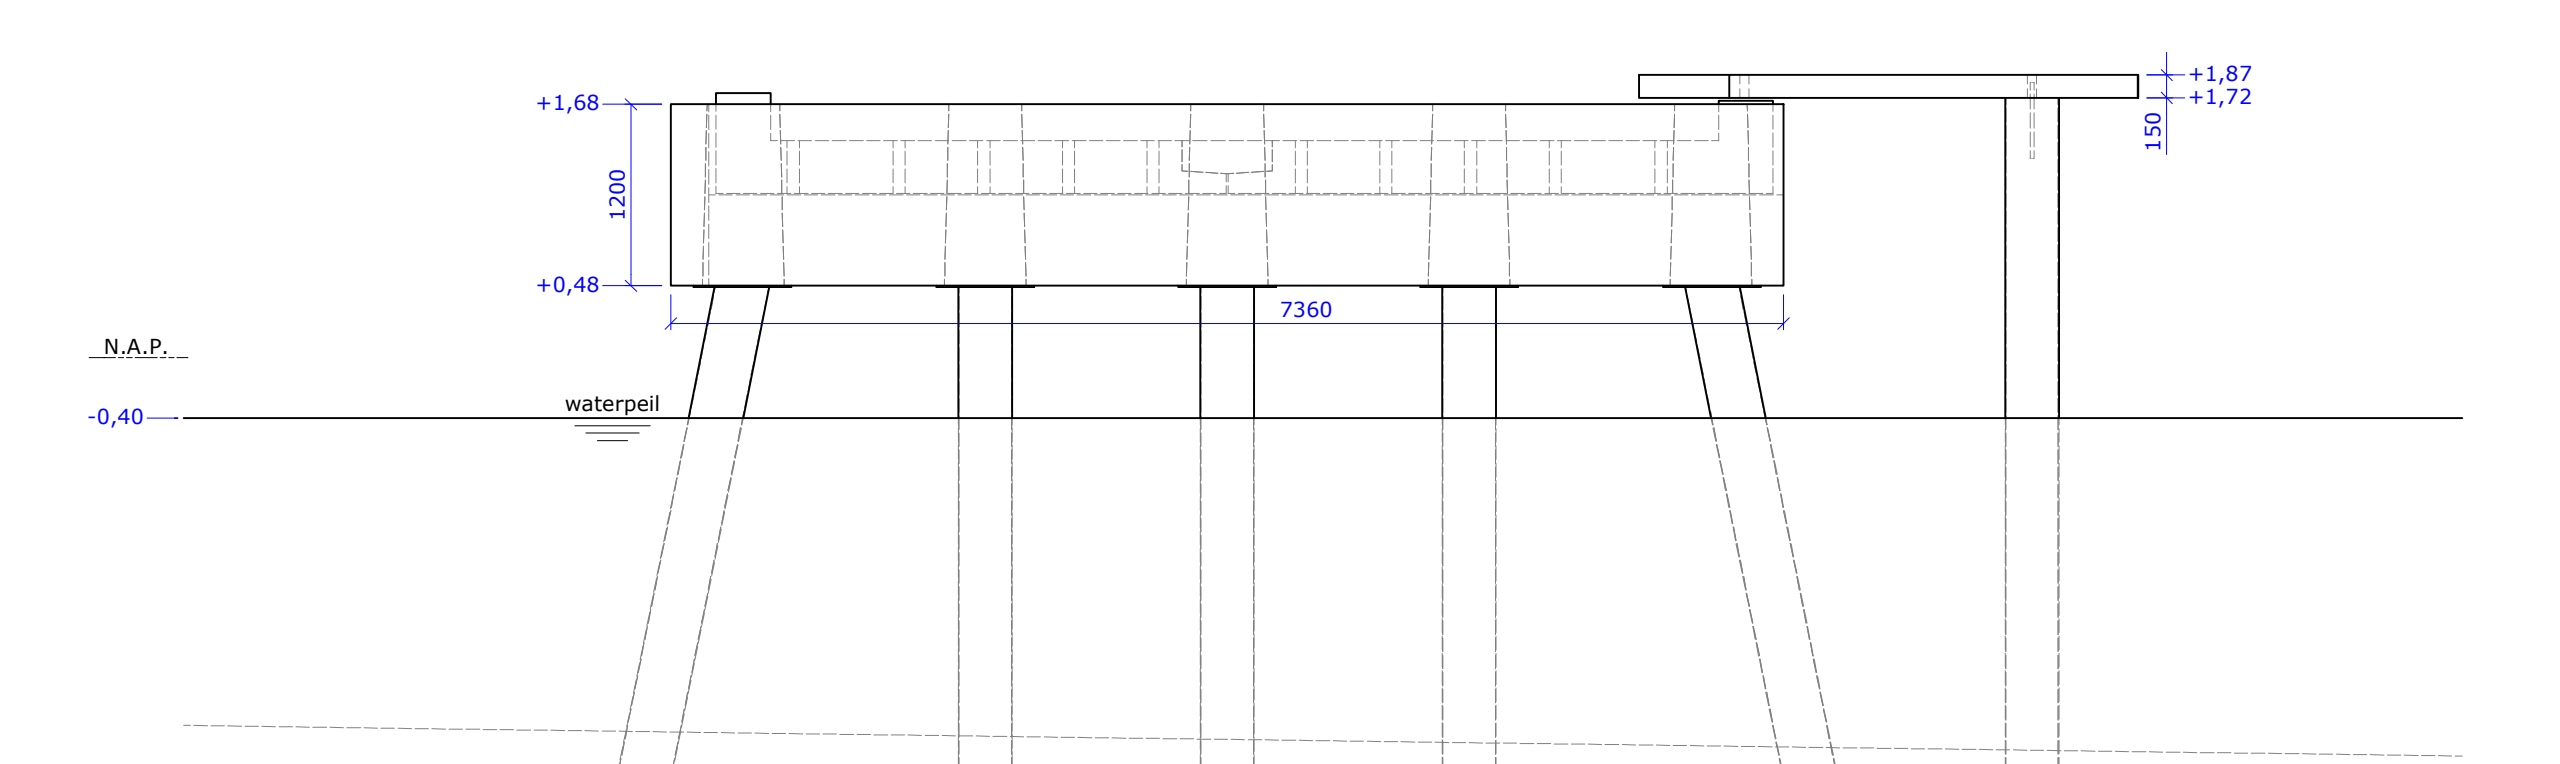



Doorsnede C-C
schaal 1 : 50

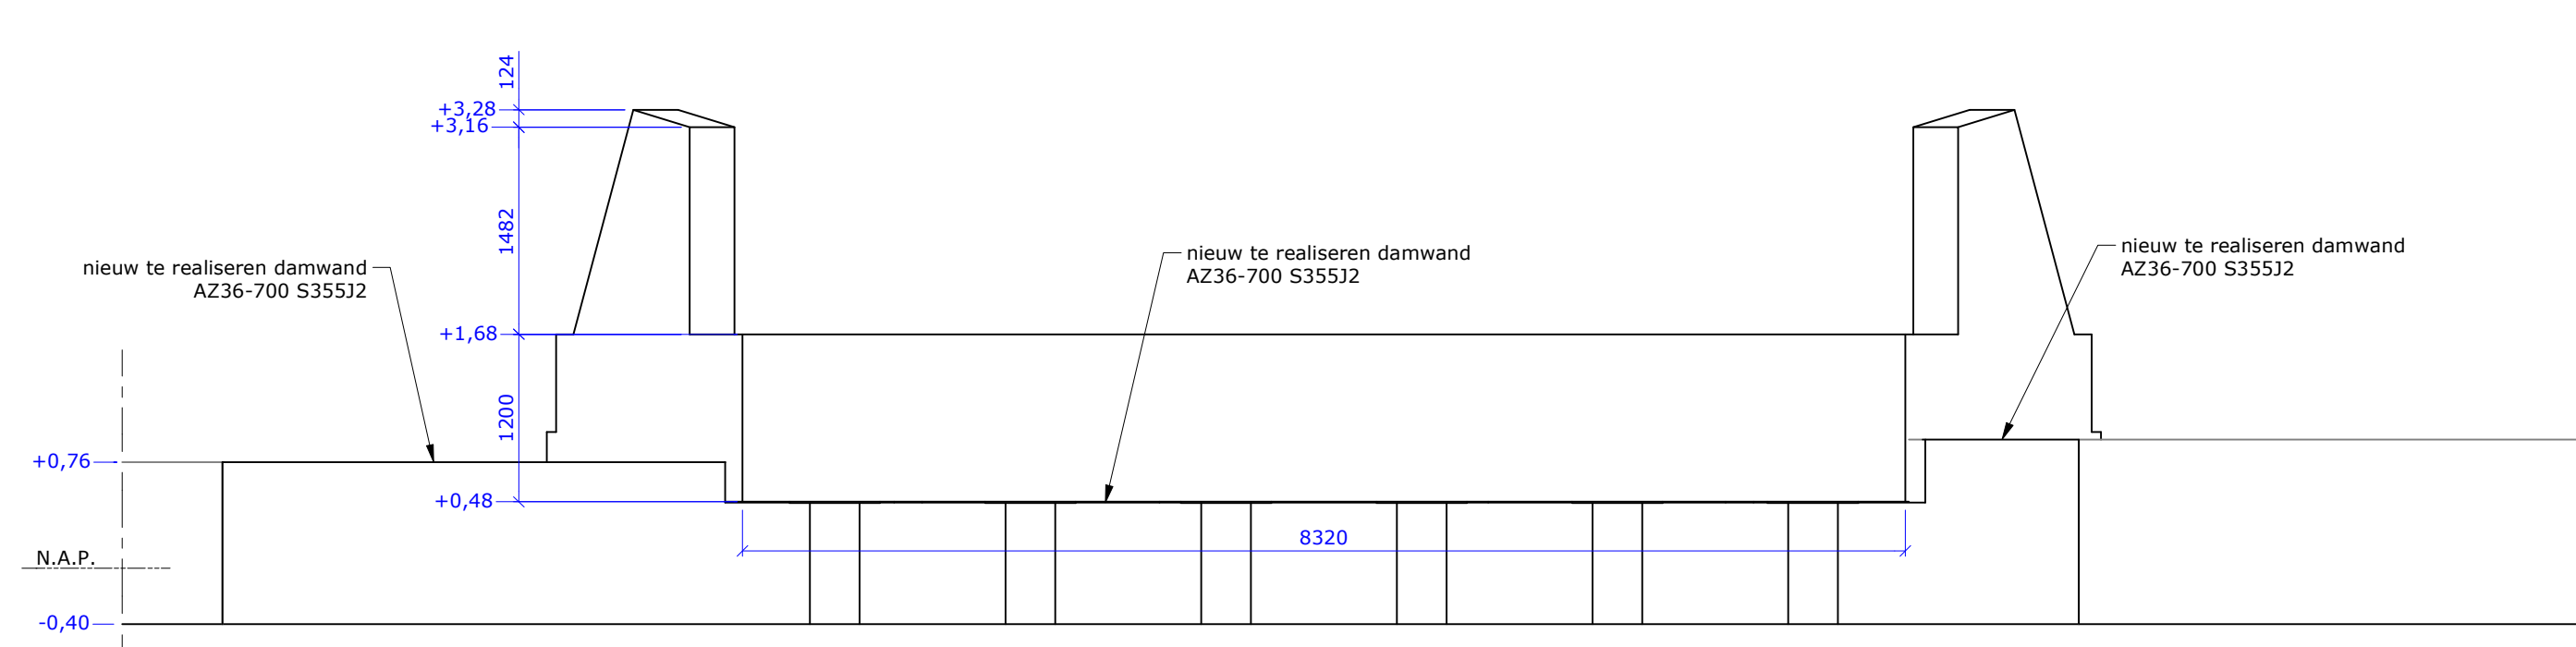

Doorsnede D-D
schaal 1 : 50

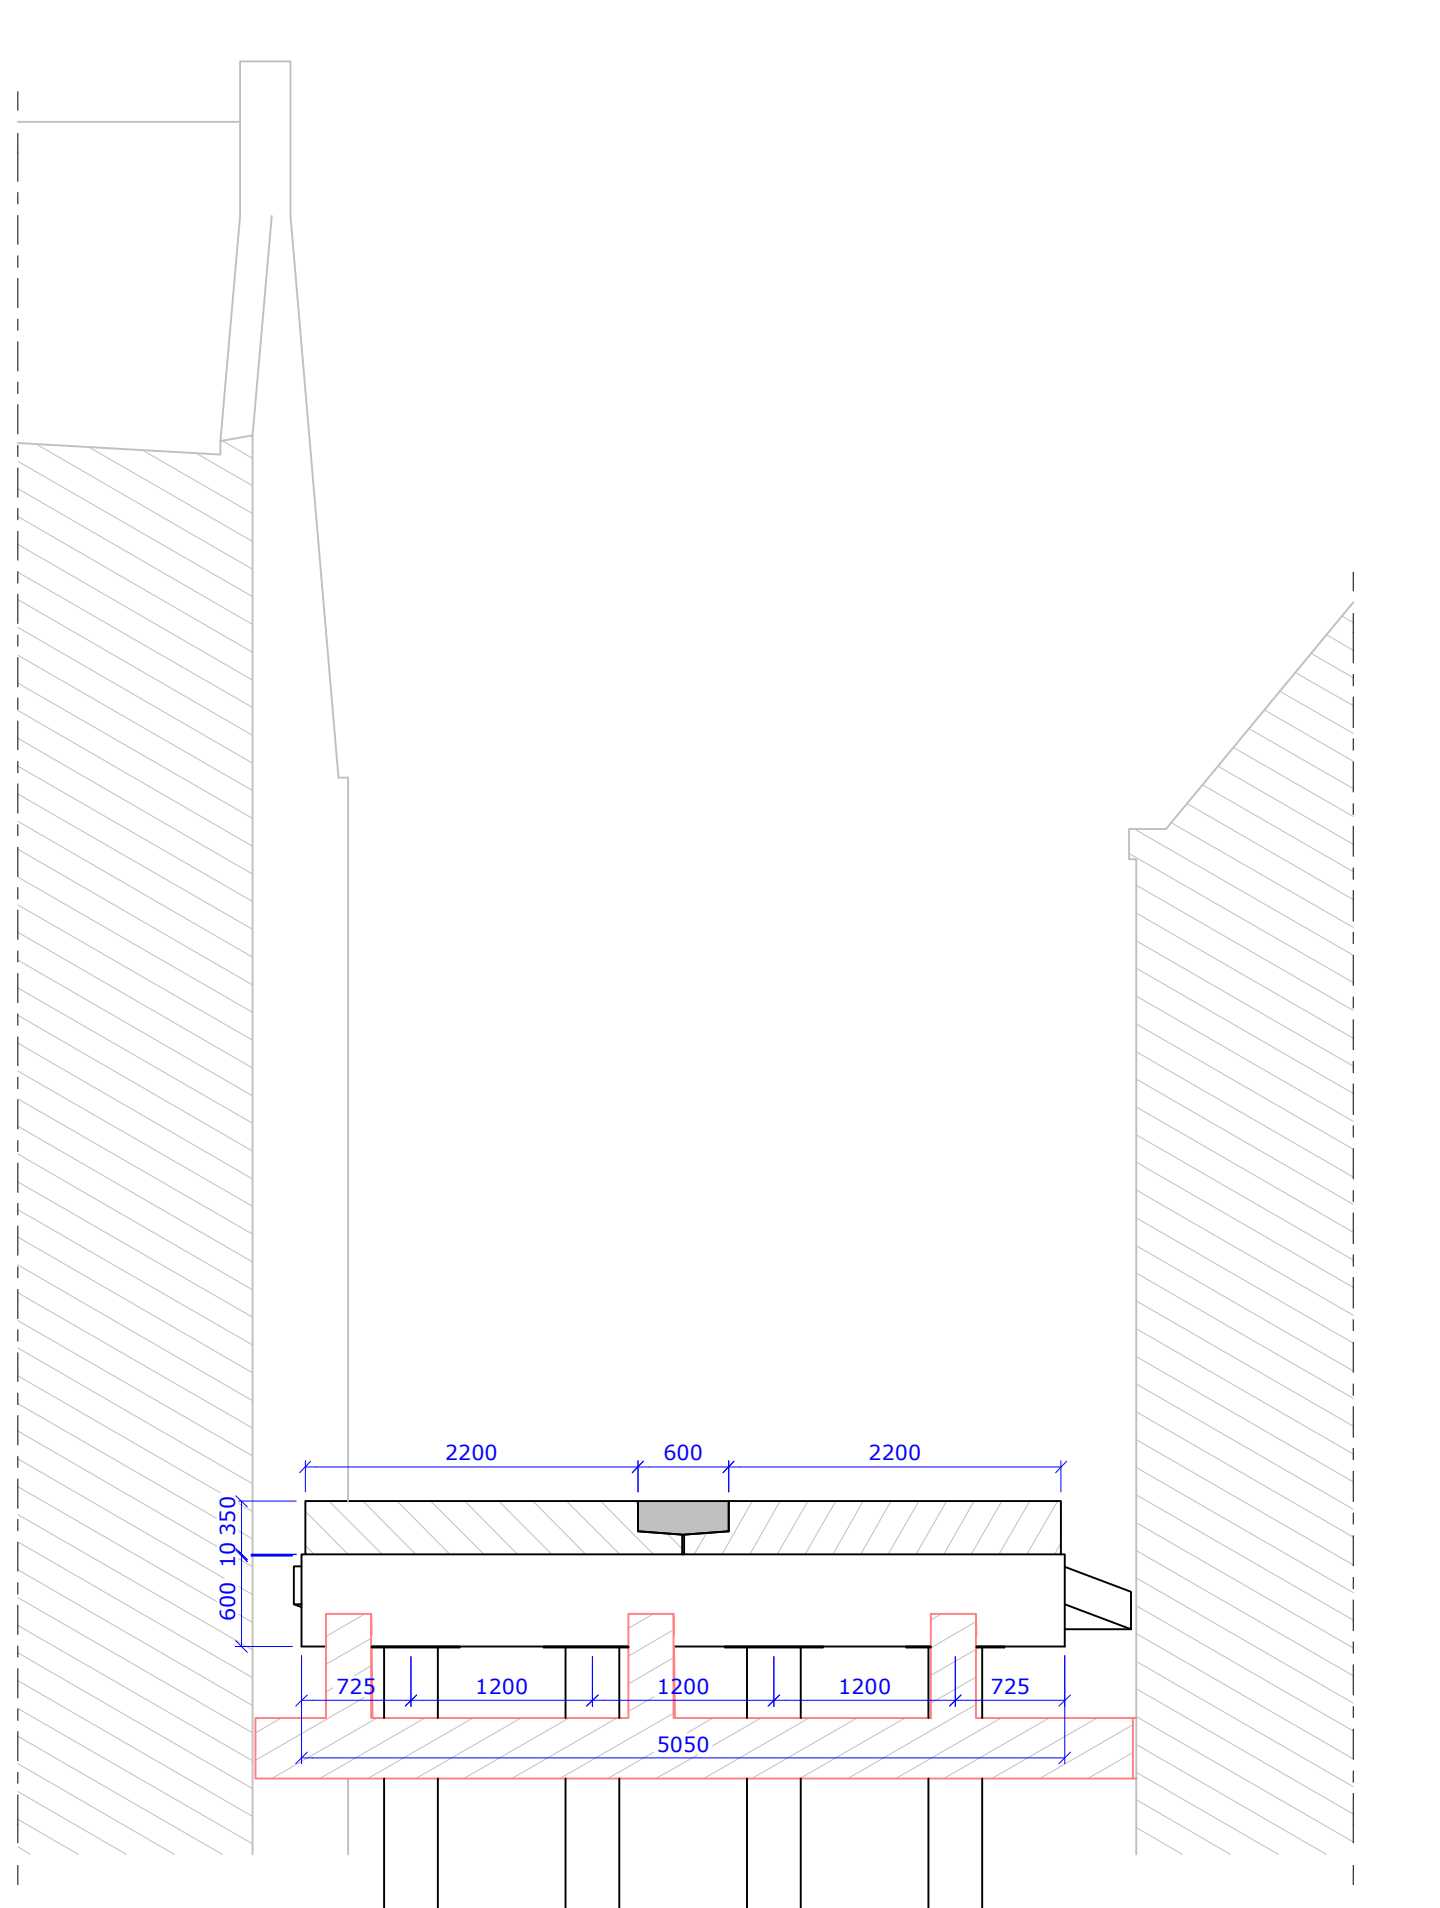

Doorsnede A-A
schaal 1 : 50

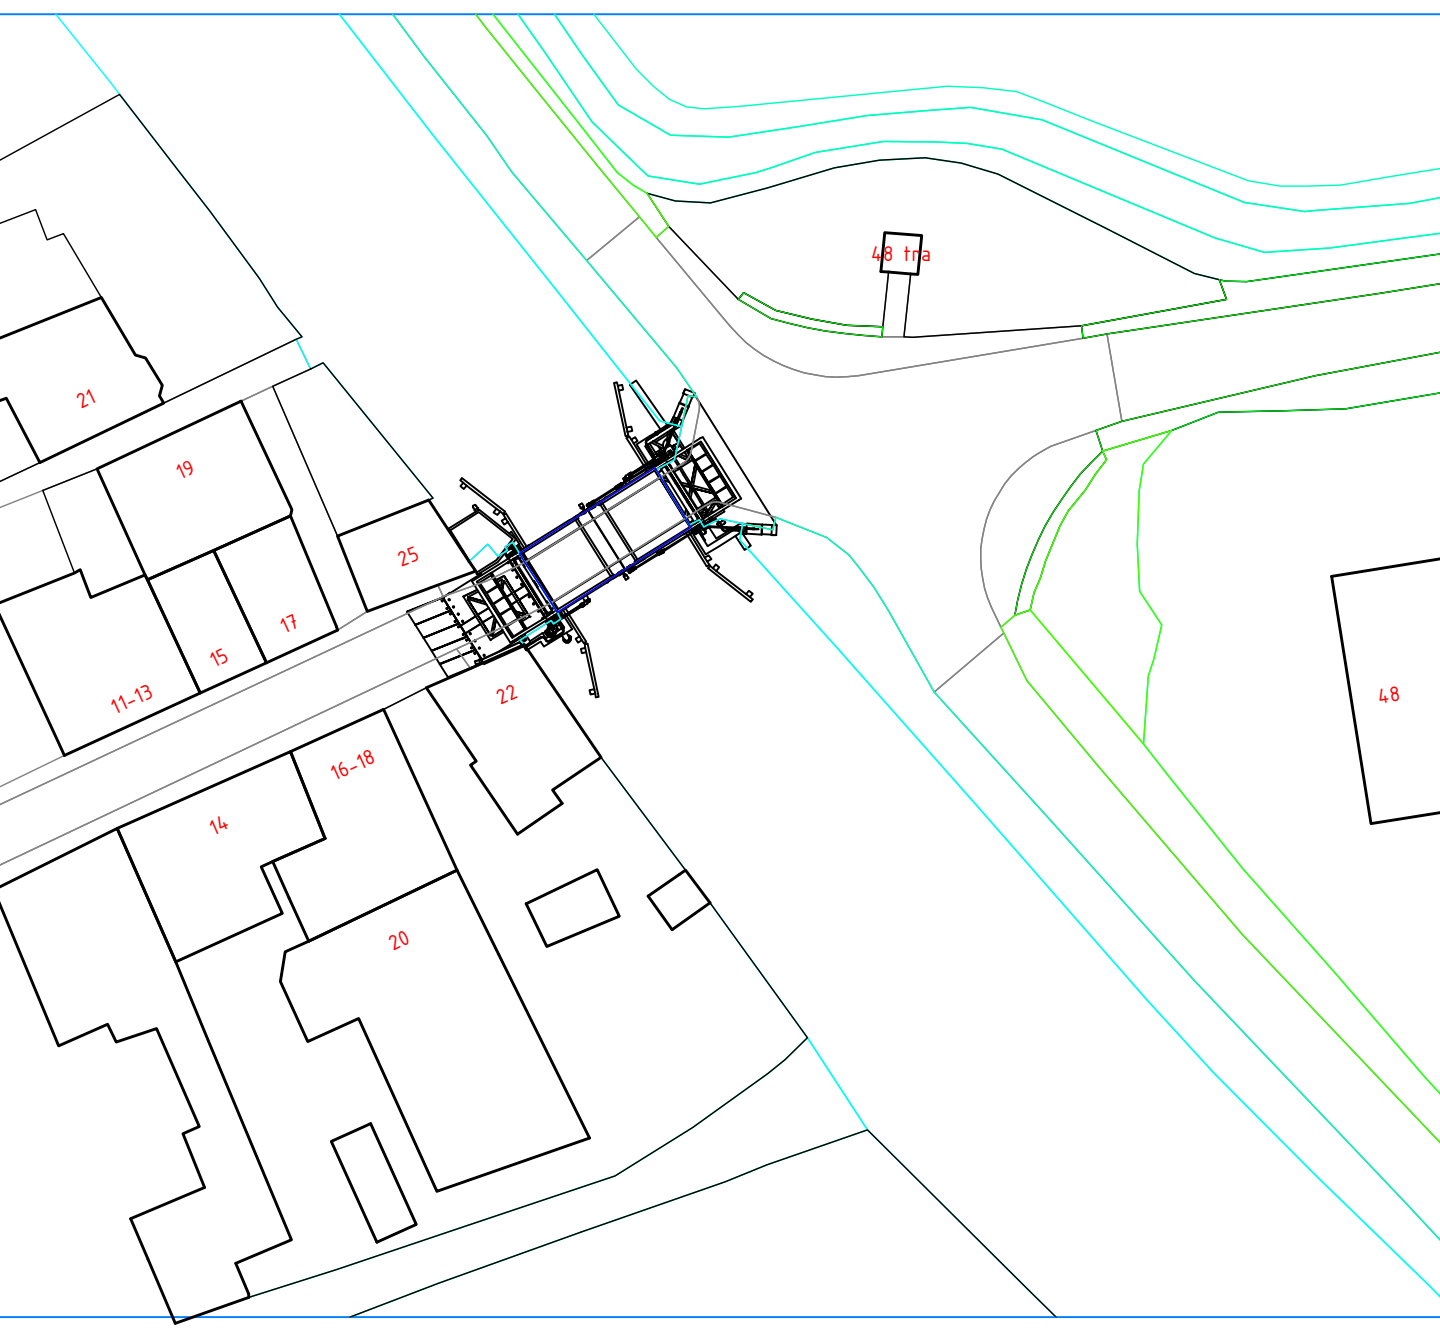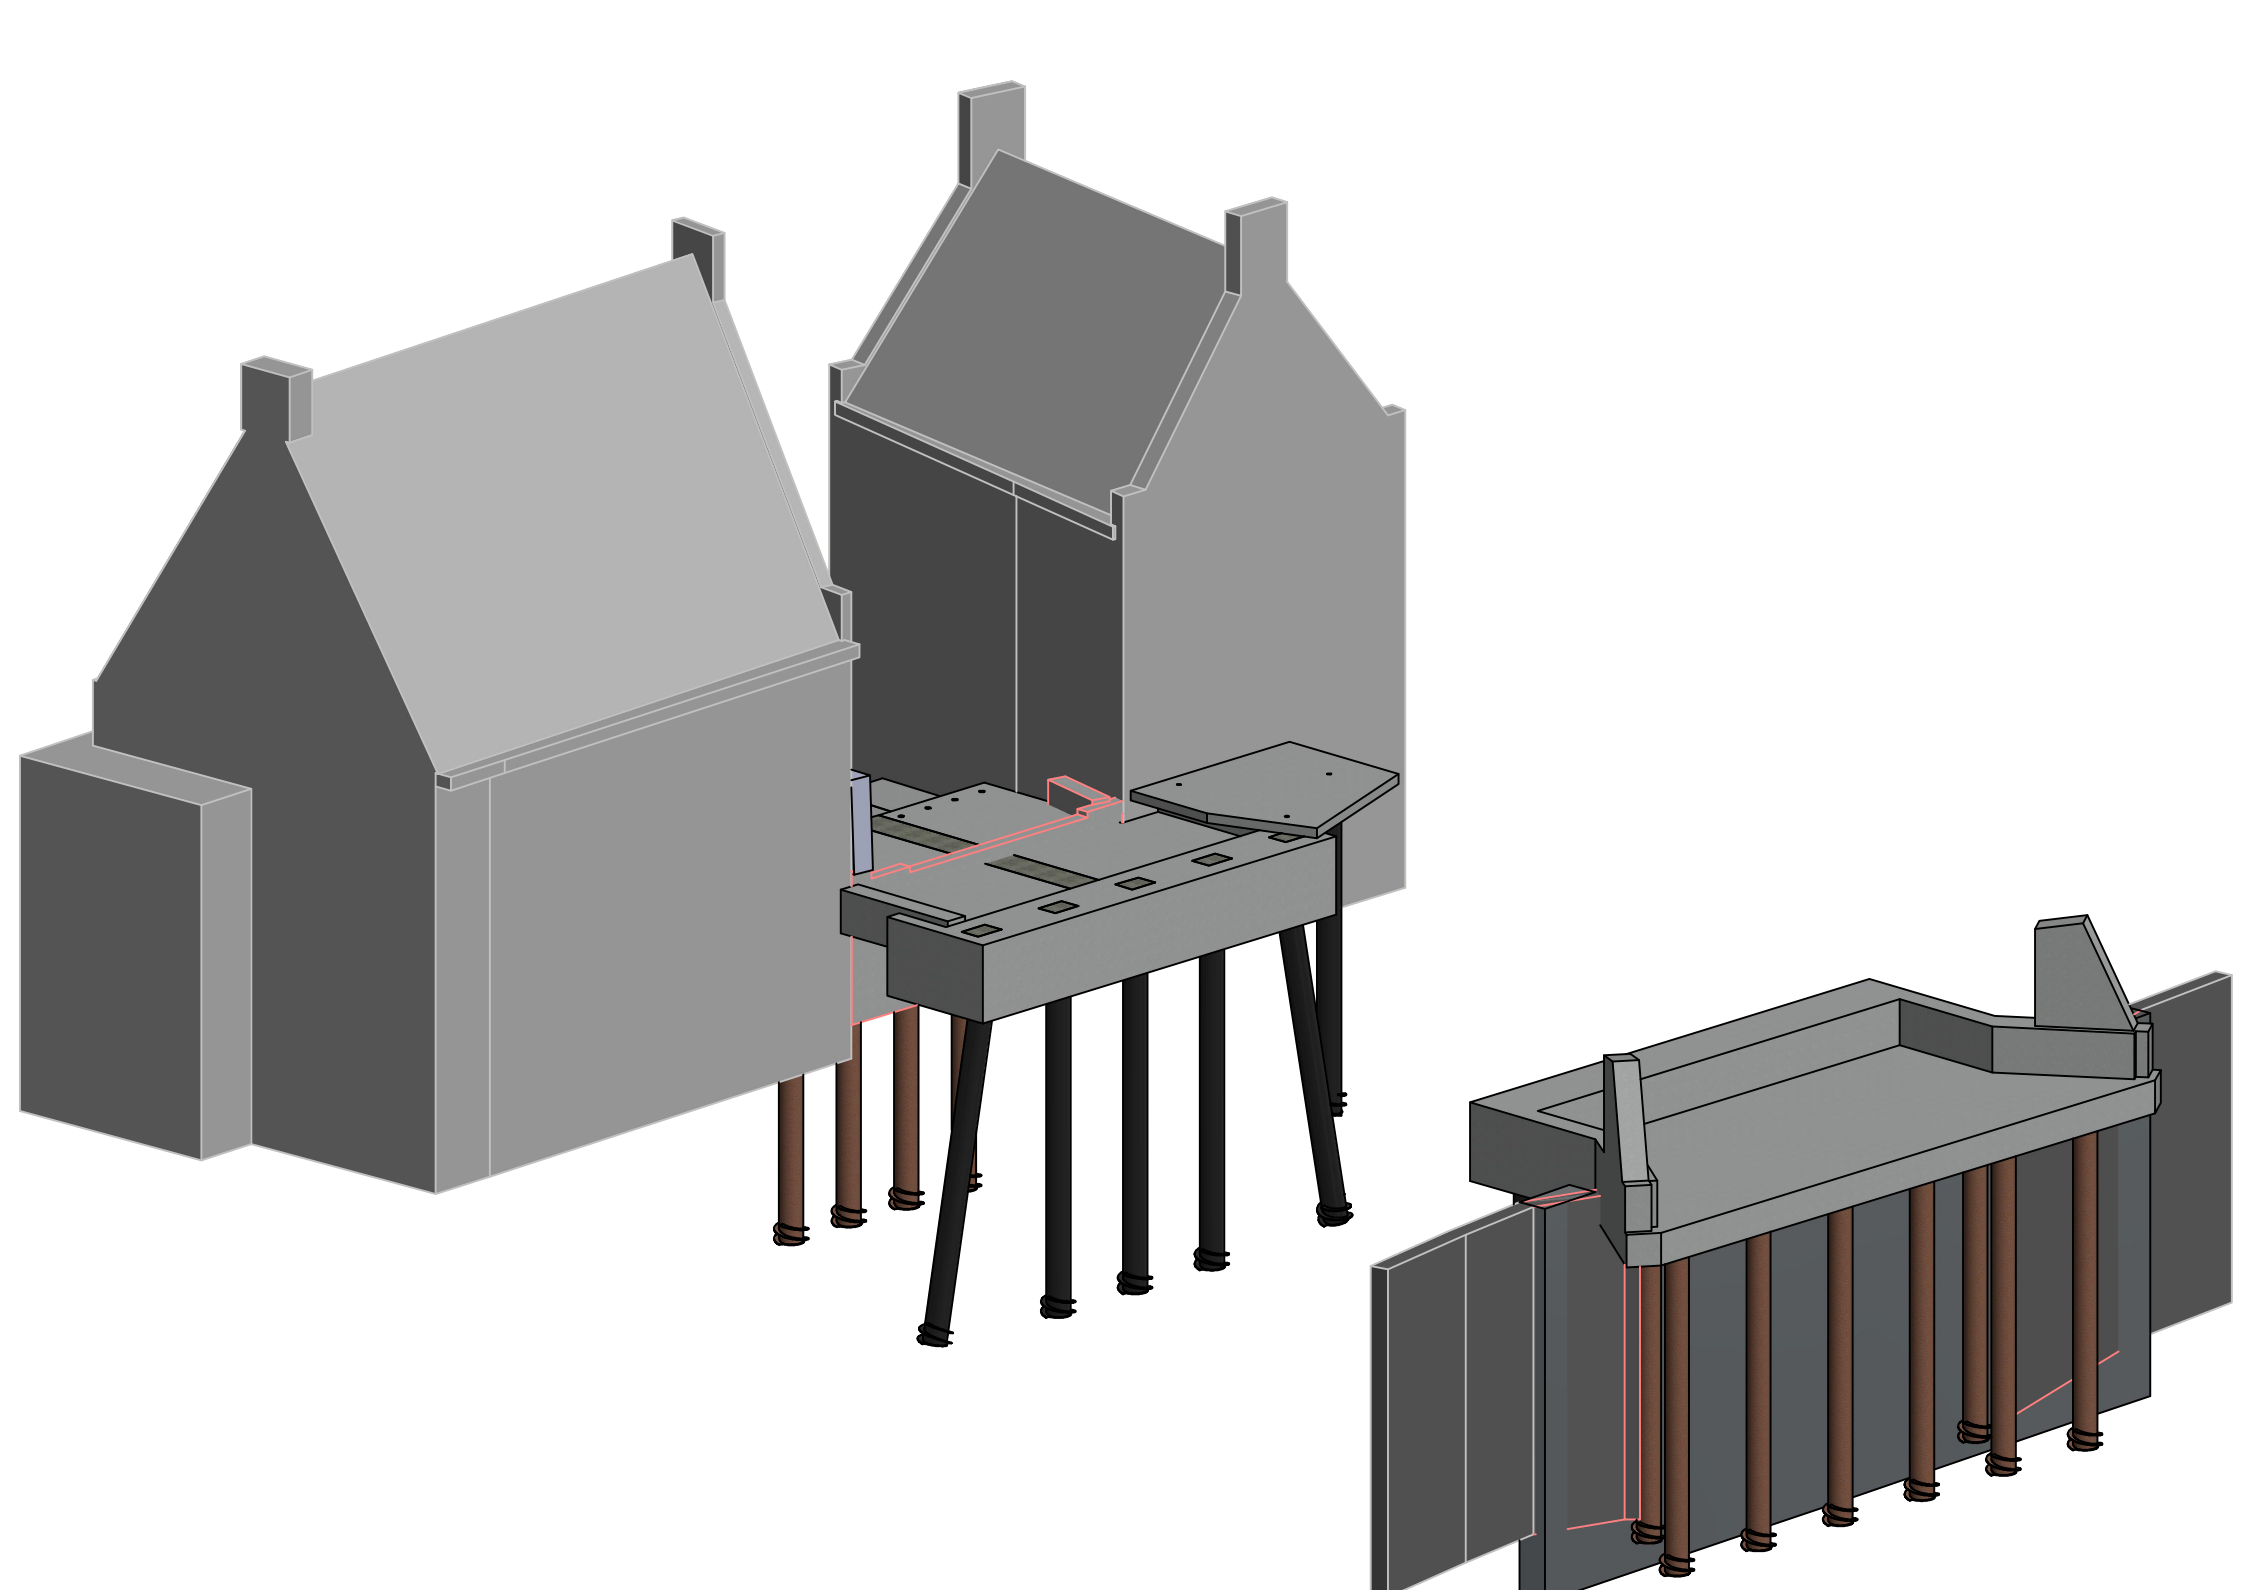

Situatie
schaal 1 : 500

- Opmerkingen**
- Maten in millimeters, tenzij anders aangegeven;
 - Hoogtematen in meters t.o.v. N.A.P. tenzij anders aangegeven;
 - Coördinaten in meters t.o.v. het RD-stelsel;
 - Staalprofiel: S235JR, tenzij anders aangegeven;
 - Stalen leuning landhoofd therm. verz. en 2-laags poedercoating, kleur: RAL xxx (n.t.b.);
 - Stalen balustrade, handgreep: bruyal incl. tuining therm. verz. of ecoopen en 3-laags poedercoating, kleur: RAL xxx (n.t.b.);
 - Slijplag op de brugwal in kleur: n.t.b.;
 - Stalen leuning over de bovenzijde 2,0 m voorzien van coating 2-laags DTM, kleur: RAL xxx (n.t.b.);
 - Betondekken (90 graden) worden voorzien van vellingkanten 30x20;
 - Kwaliteit bevestigingsmiddelen 8.8;
- Toegestane maximale belasting**
- Belasting Model 1: 600 kN verdeeld over 2 assen, as-last 300 kN
 - Dienstverlenging: 50 kN eenzijdig over 2 assen, as-last 25 kN
 - Incidentele voertuig: 120 kN verdeeld over 2 assen, as-last 80-40 kN
 - Gelijktijdig verdeelde belasting: 5,0 kN/m²
 - Leuningbelasting: 2 kN/m

Projectomschrijving	Vervangen Vechbrug te Breukelen
Tekening onderdeel	Overzichtstekening; onderbouw
Opdrachtgever	Gemeente Stichtse Vecht
Documentnaam	AD20-0257-01-TEK-005-TG-00
Opsteller	FvdW
Projectleider	WH
Bladz. 1 van 1	
Formaat	A0
Revisie: 00	
Status	Ter Goedkeuring
Datum	16-6-2021