




VERKEERSBESLUIT GEMEENTE KOGGENLAND

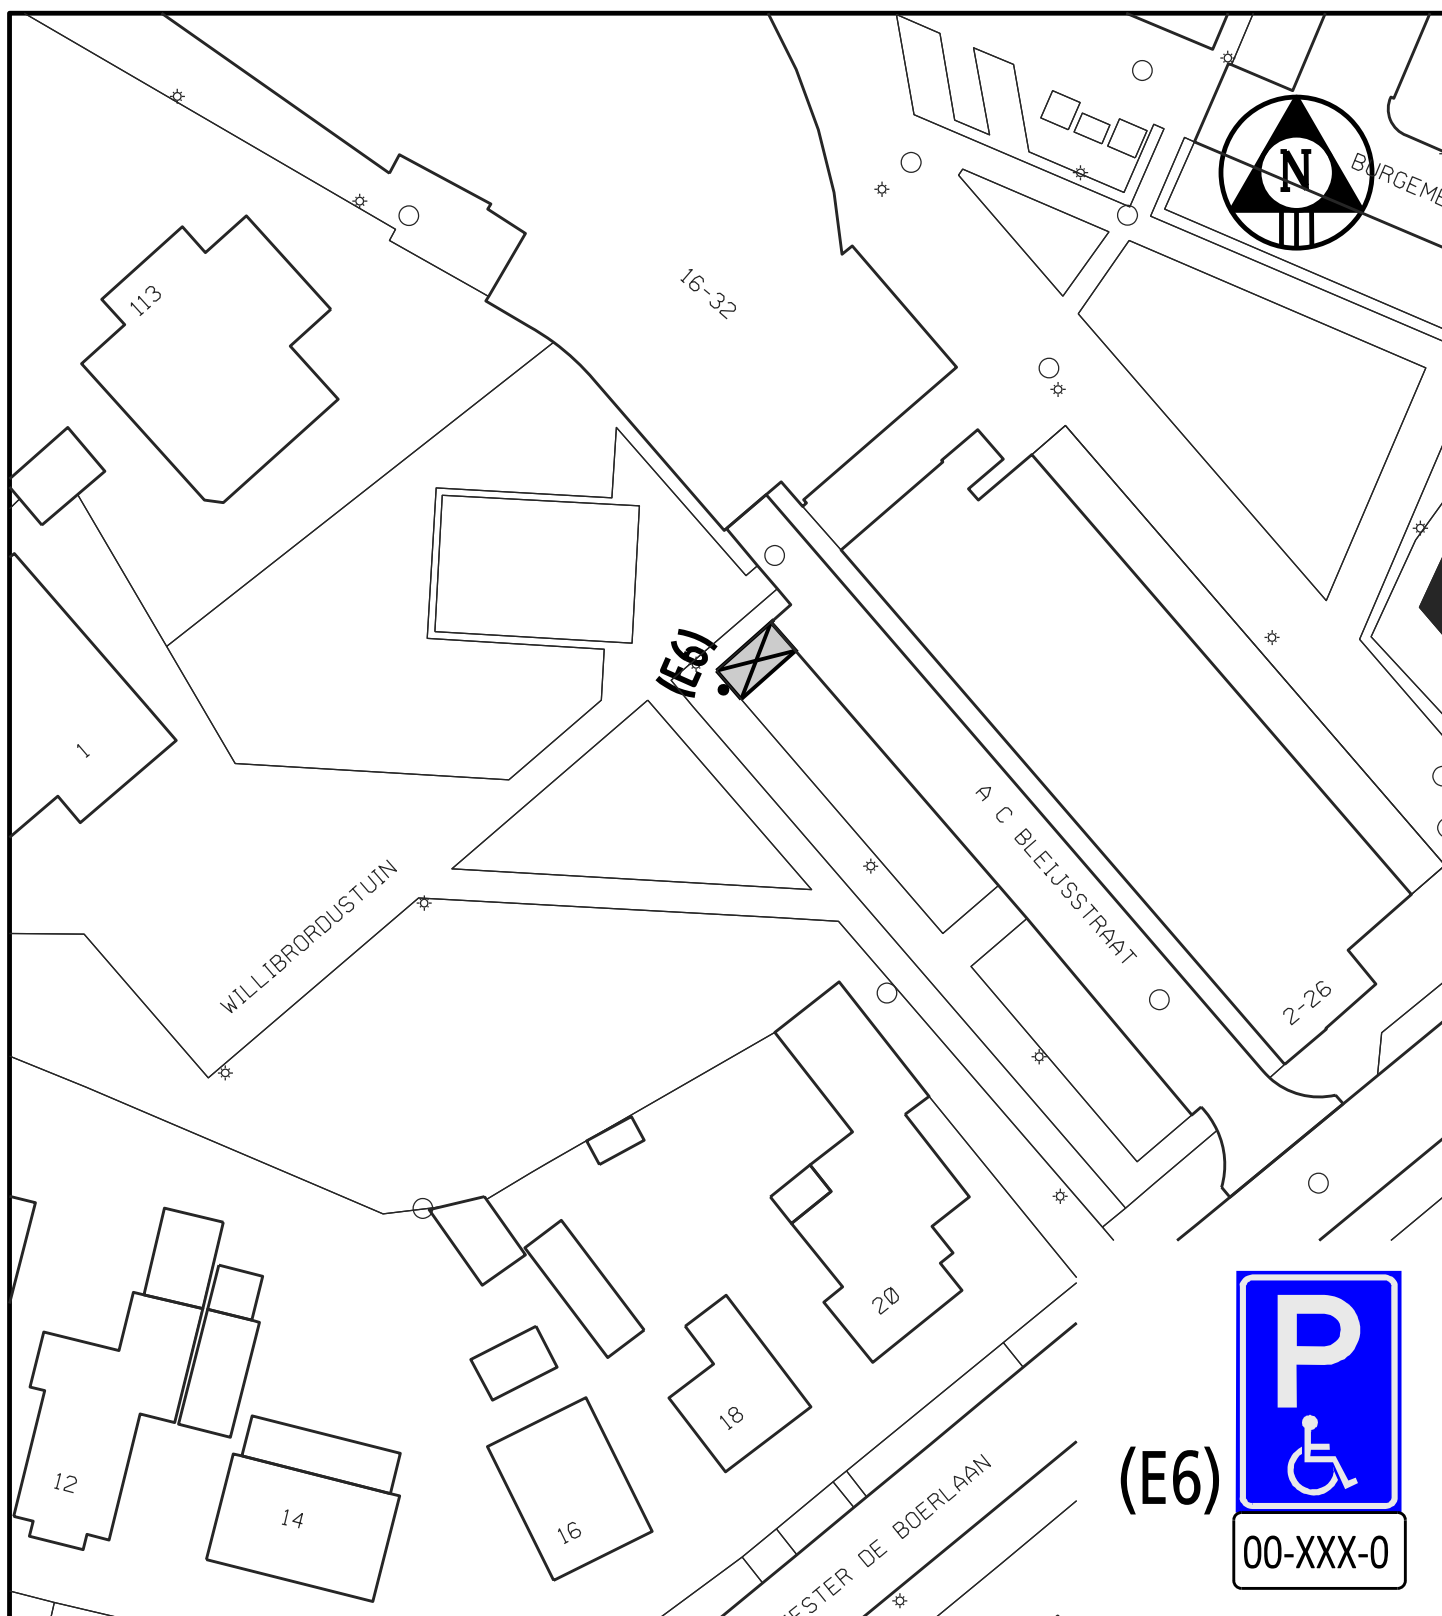

Gemeente Koggenland
Middenhof 2 1648 JG De Goorn
Postbus 21 1633 ZG Avenhorn
Tel: 0229-548400 Fax: 0229-548484
www.koggenland.nl info@koggenland.nl

LOCATIE : AC Bleijstraat, Obdam

ONDERWERP : GPP op kenteken, AC Bleijstraat

Behoort bij besluit van burgemeester en wethouders

d.d.


hoofd Wonen en ondernemen,
D. Donia

DATUM : sept 2021

SCHAAL : 1 : 500

BESLUIT NR.:

GETEKEND : R.P.G.

FORMAAT : A4

D-500-371

STATUS :

REVISIE :