


Verklaring

- Kadastrale grens
- Asfaltverharding
- Halfverharding
- Berm rijbaan, breedte 0,75m
- Talud incl. taludstrappen
- Stelcomplaten t.b.v. pompstelplaats
- Betonnen dijkrappen
- Afsluitbare duiker incl. in- en uitstroombak 13
- Toegangspoor onderhoudspad
- Damwand

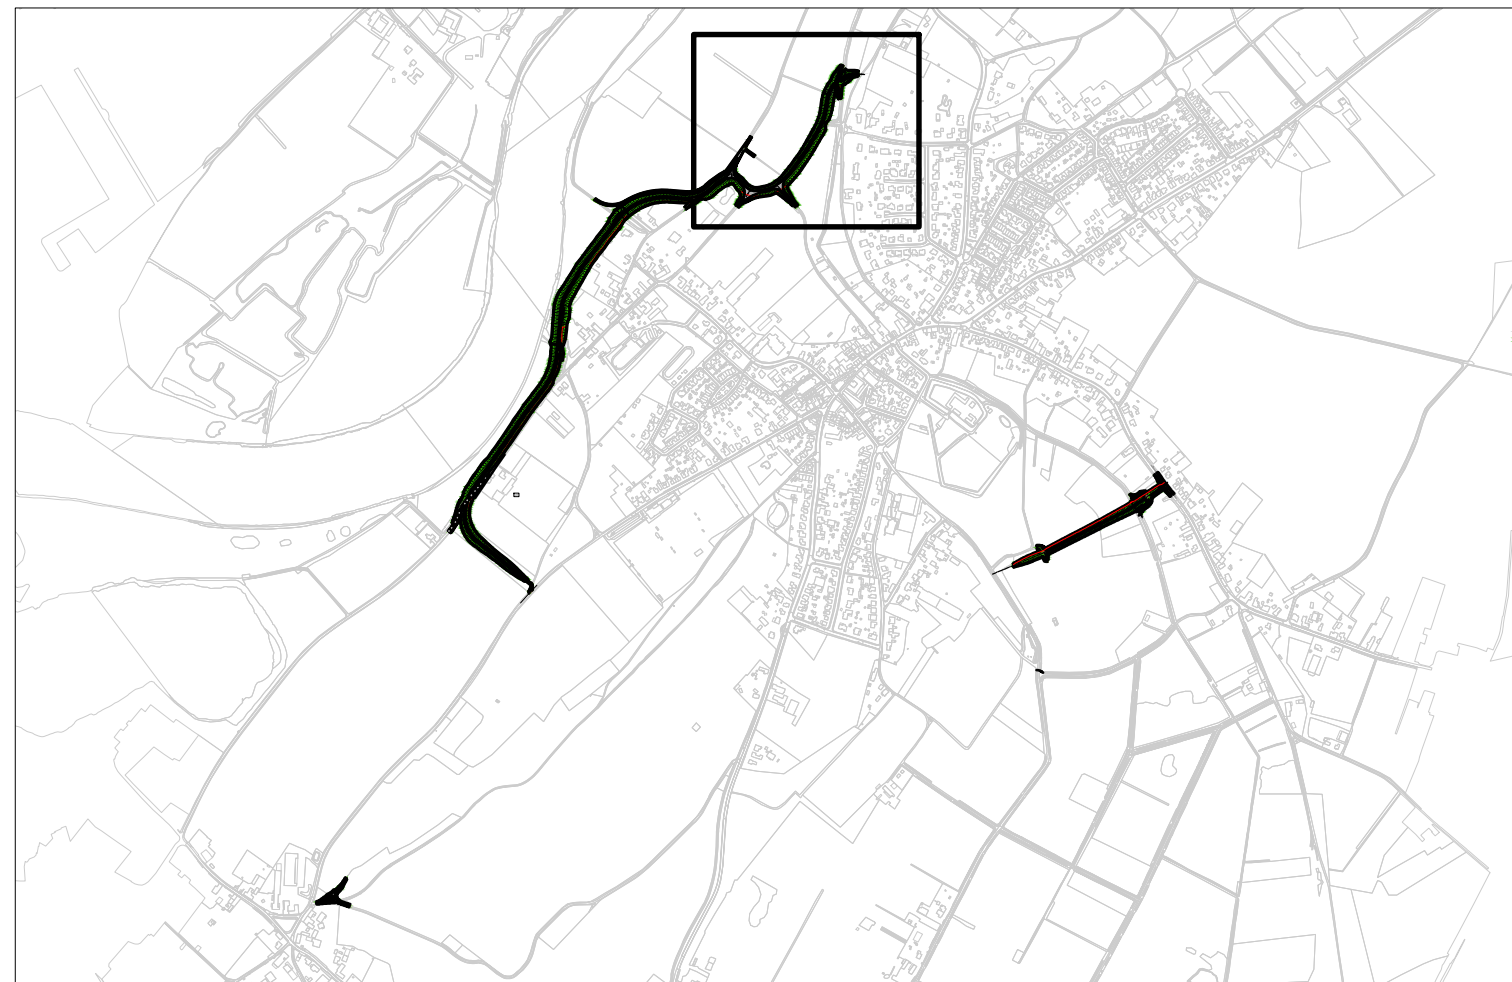

0	02-07-2021		BS	GVH	JHE
versie	datum	omschrijving	opsteller	par.	verificatie

Ondersteunen Mourik Dijktraject Heel en Beesel

Traject Beesel dijkvak 1-6

Oprachtgever
Mourik Infra B.V.

Fase
Definitief ontwerp

Formaat
A0

Schaal
1: 500

Projectnummer
WSL046-0001

Tekeningnummer
2021-1454

Behorende bij doc. nr.

Schouten & Oude
Postbus 14, 6040 AA Roermond

De Herengroenbosch
Hartbeekweg 52, 5201 CS 't Hartogenbosch

089 - 3366333
info@kragten.nl
www.kragten.nl

