


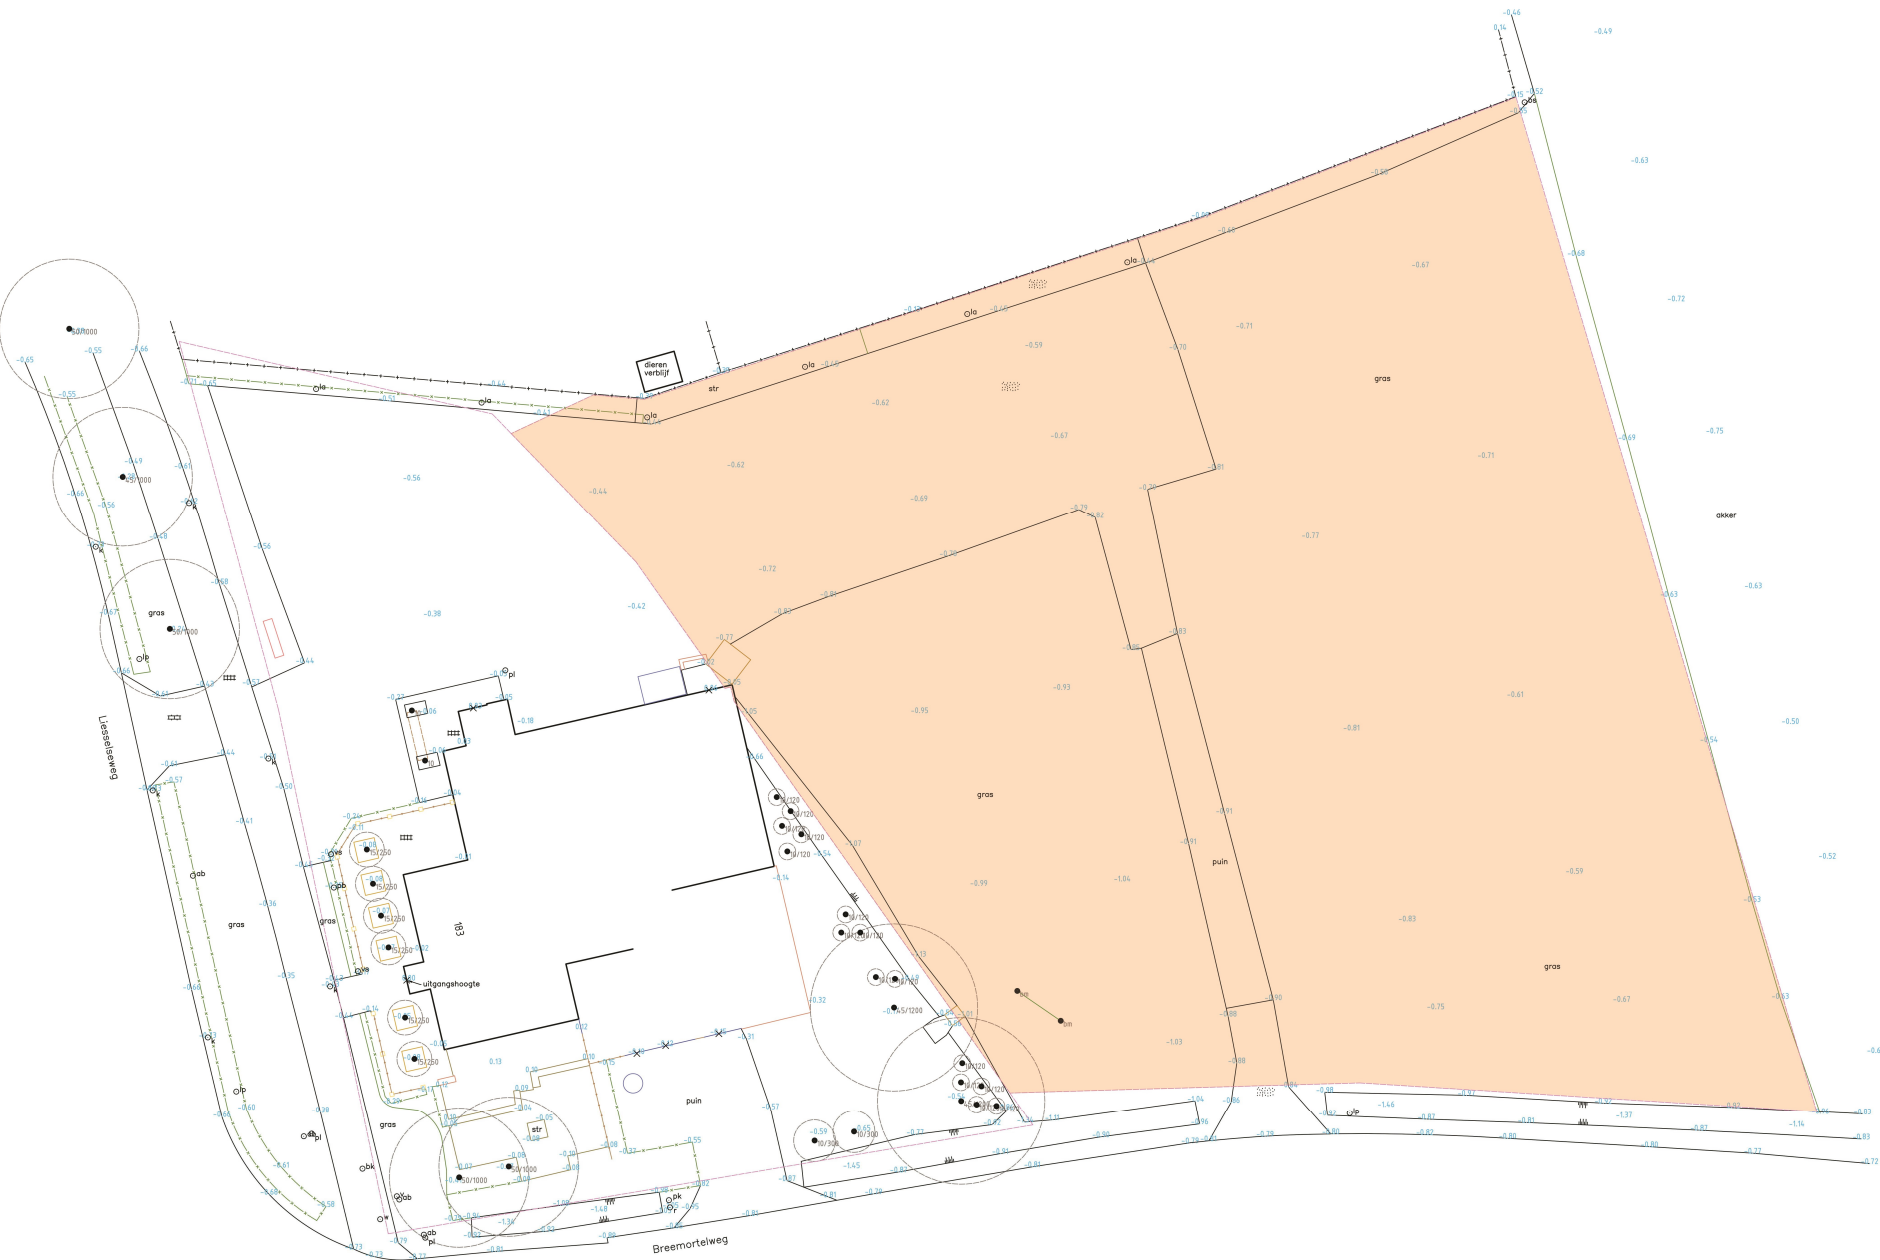

LEGENDA	
	muur
	trap
	verharding
	boomkroon
	boomlijner
	boomrooster
	boomtoeg
	breeklijn
	container
	cultuurscheiding
	gemeten bebouwing
	haag
	hekwerk
	houten kolom
	infobord met bank
	perceelsgrens indicatief
	poort
	schutting
	vlonder
	0.00 hoogte tov dorpel voordeur
	boom met stam/kroon diameter
	pelbus
	oandulingsbord
	brandkraan
	dorpel
	lamp op fiets
	lantaarnpaal
	paal
	pompkast
	riool-inspectieput
	stalen buis
	stratwolk
	verluisser
	vloggenetok
	watersfuisler

Opdrachtgever : [REDACTED] Wijzigingen: [REDACTED]
 Project : Terrein Liesselseweg 183 te Deurne
 Onderwerp : Situatietekening