


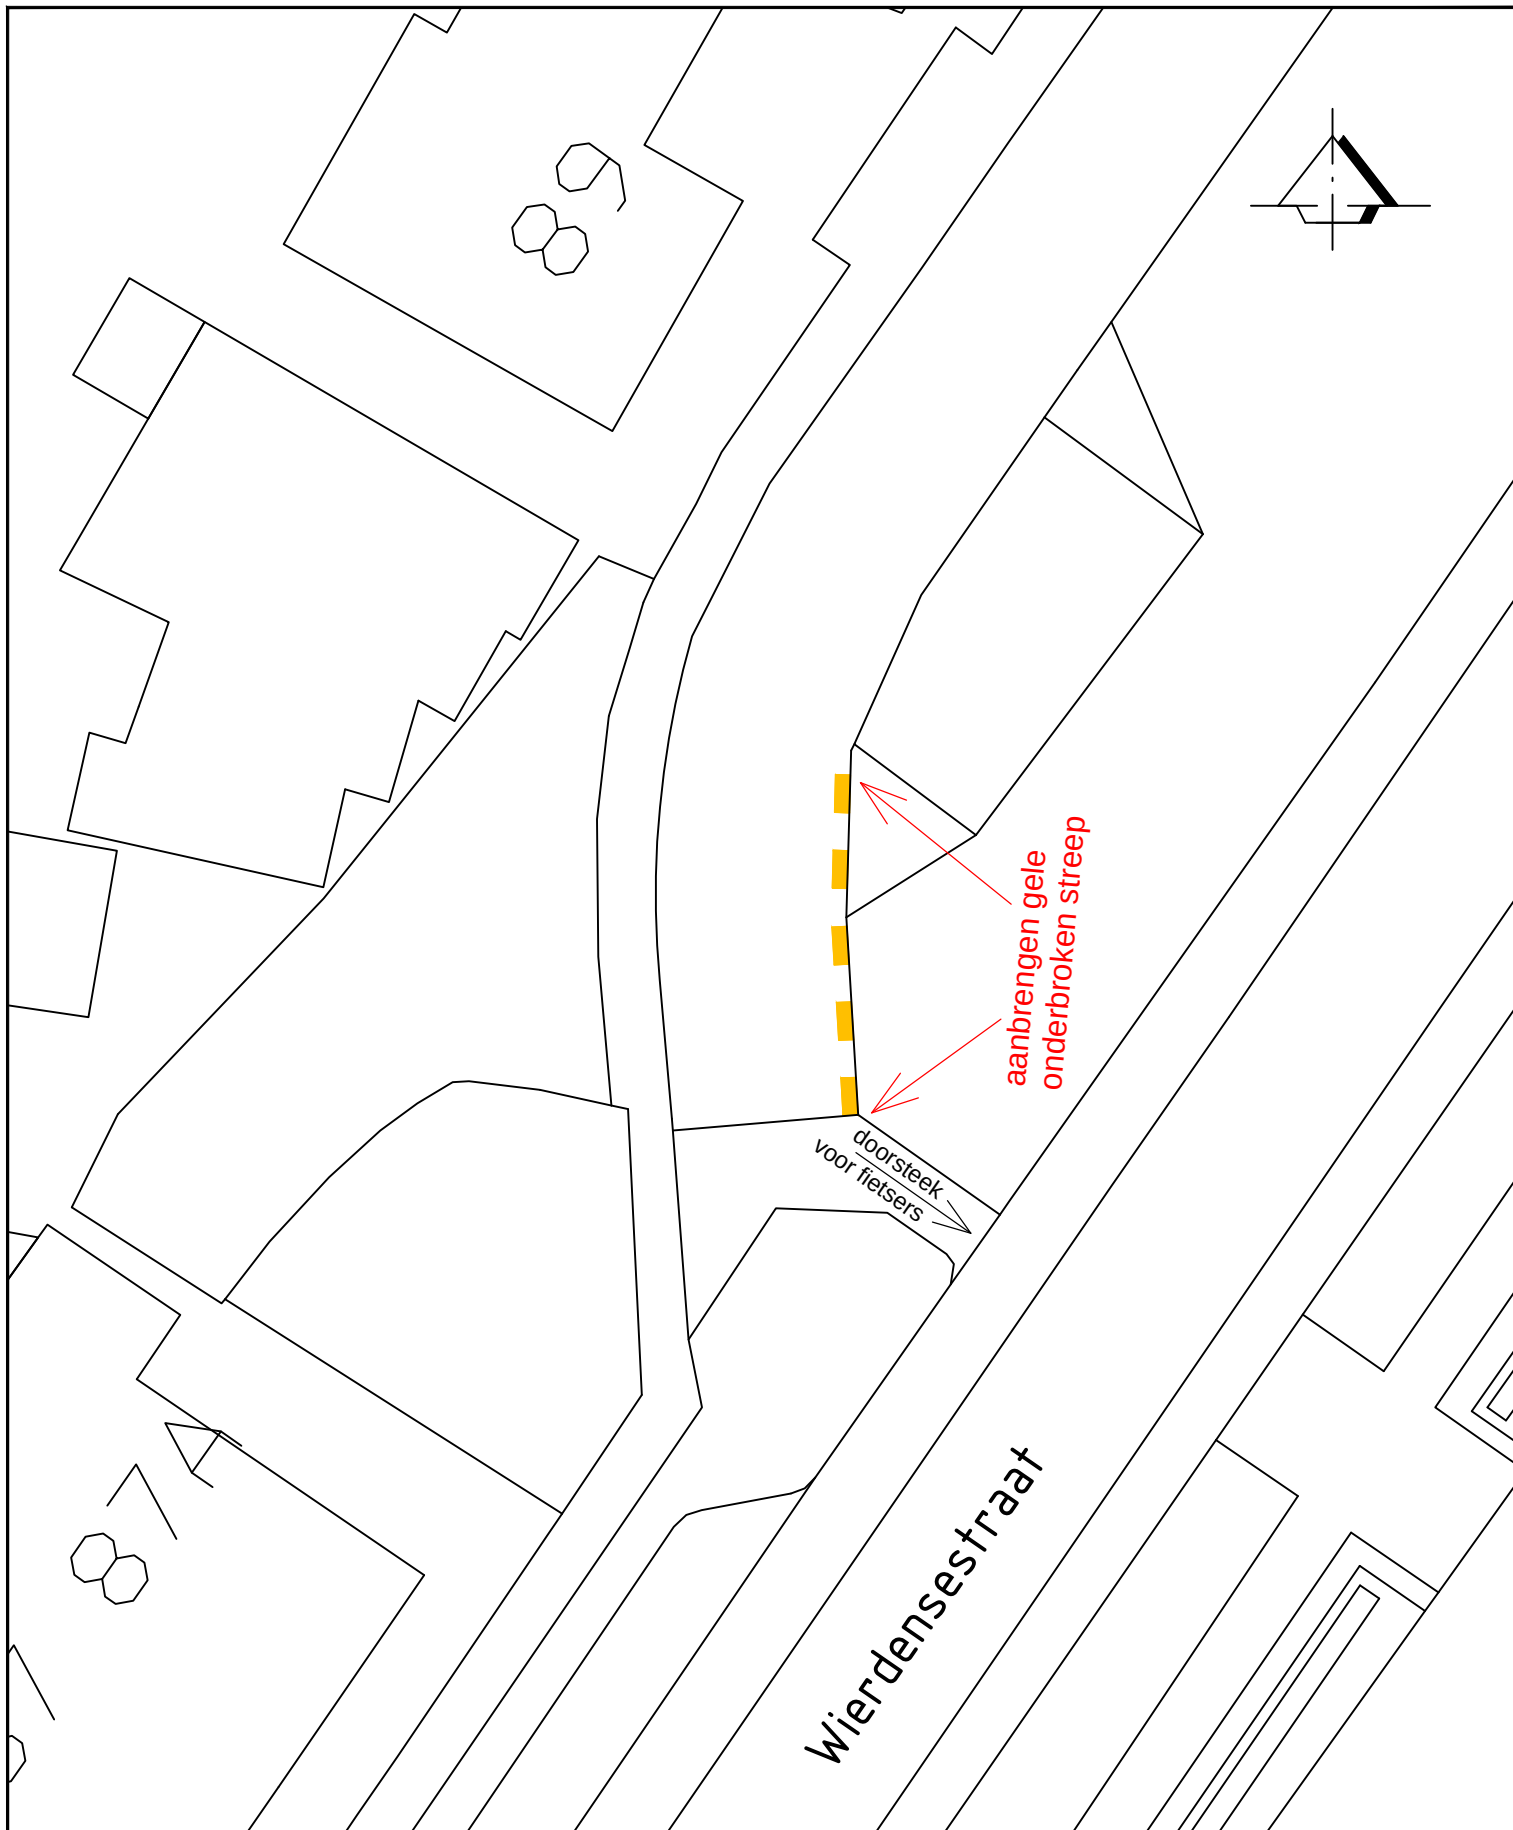

Instellen parkeerverbod voor gedeelte parallelweg
Wierdensestraat in Rijssen

FORMAAT: A4
SCHAAL 1: 200
BESTEKNo:
BLADNo: 1/1

GEZIEN

GETEKEND	DATUM	AFDELING
H. Harbers	21-09-2021	RTO

gemeente
Rijssen-Holten