


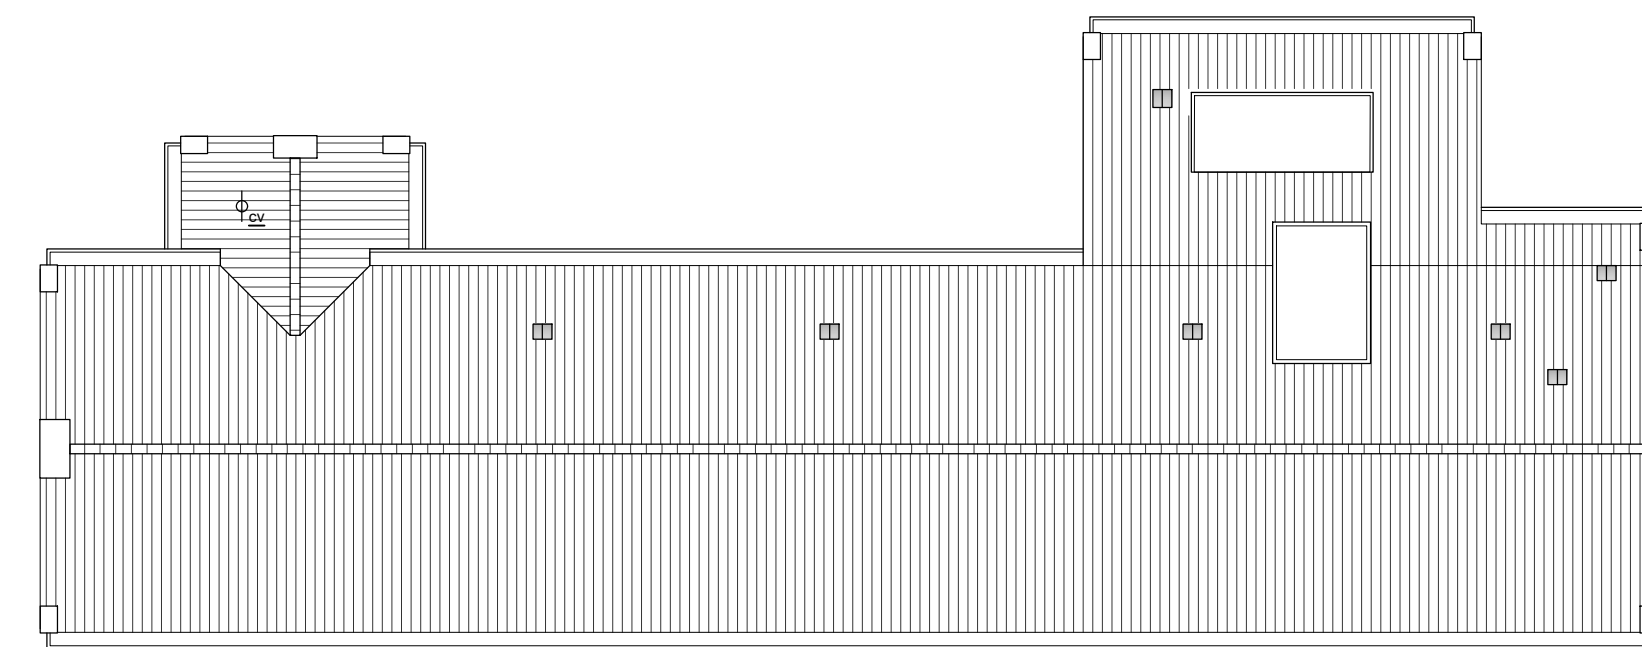


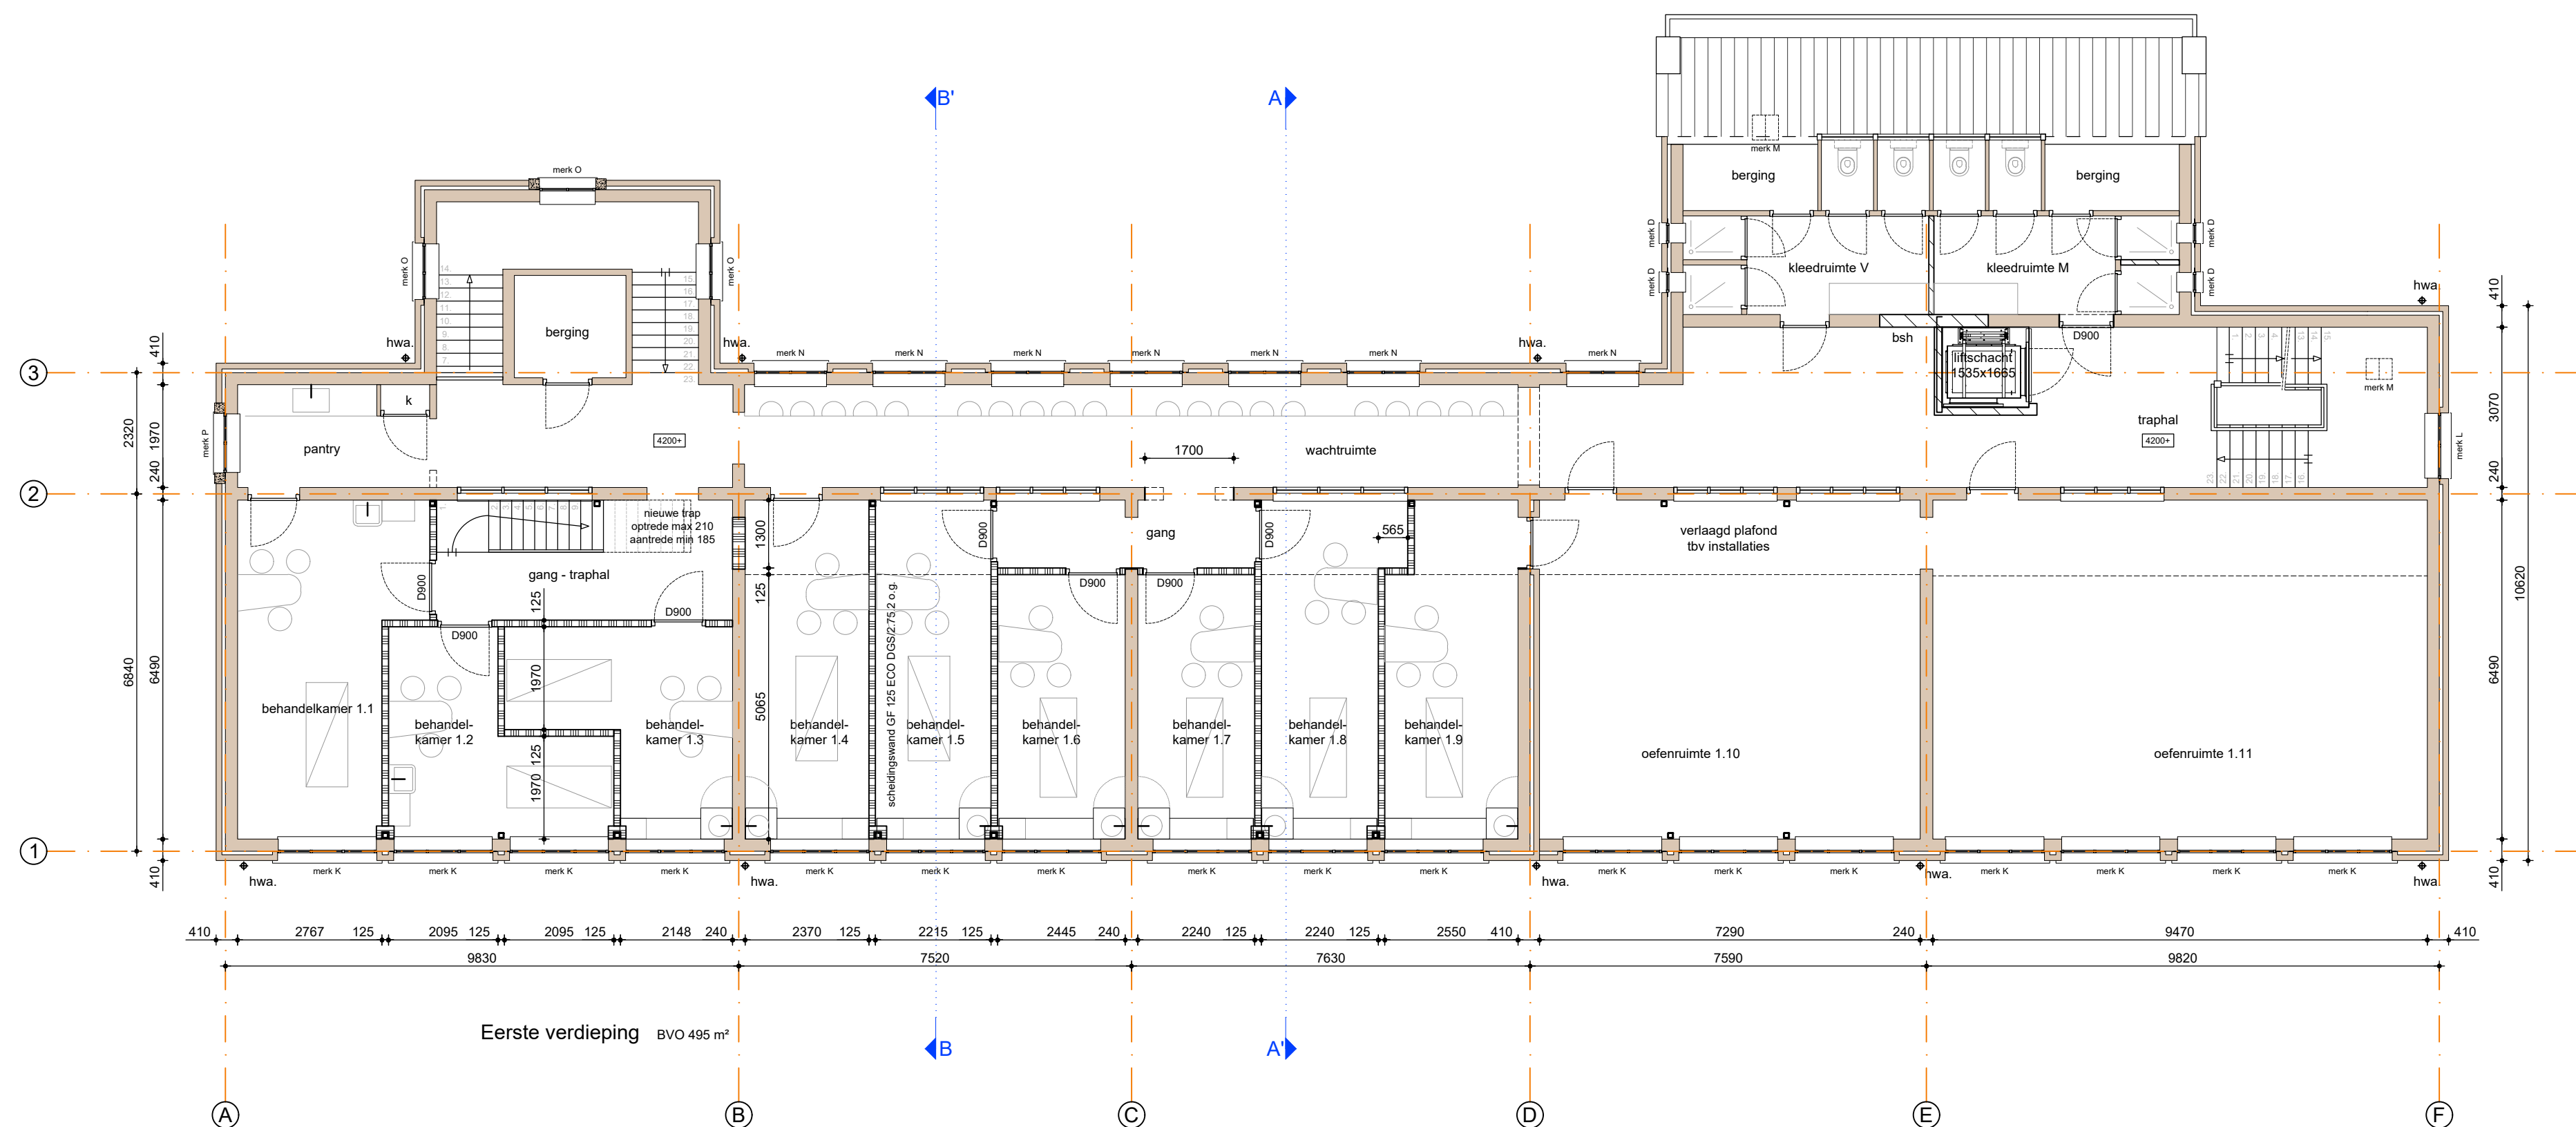

Dakaanzicht schaal 1:200

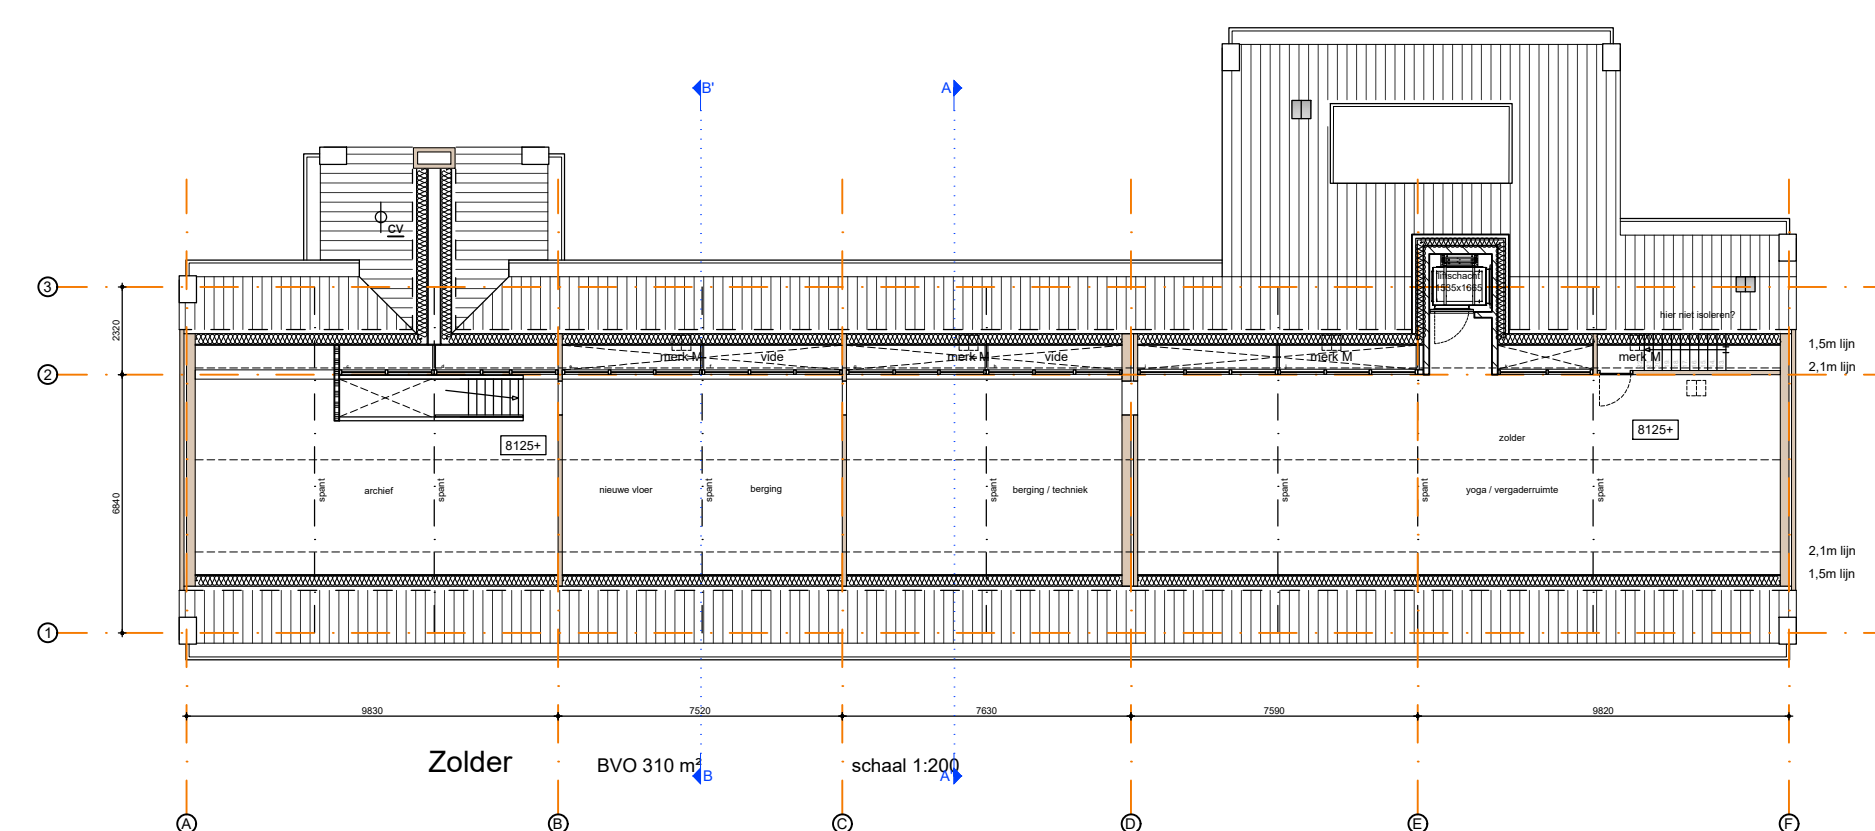


Zolder BVO 310 m² schaal 1:200

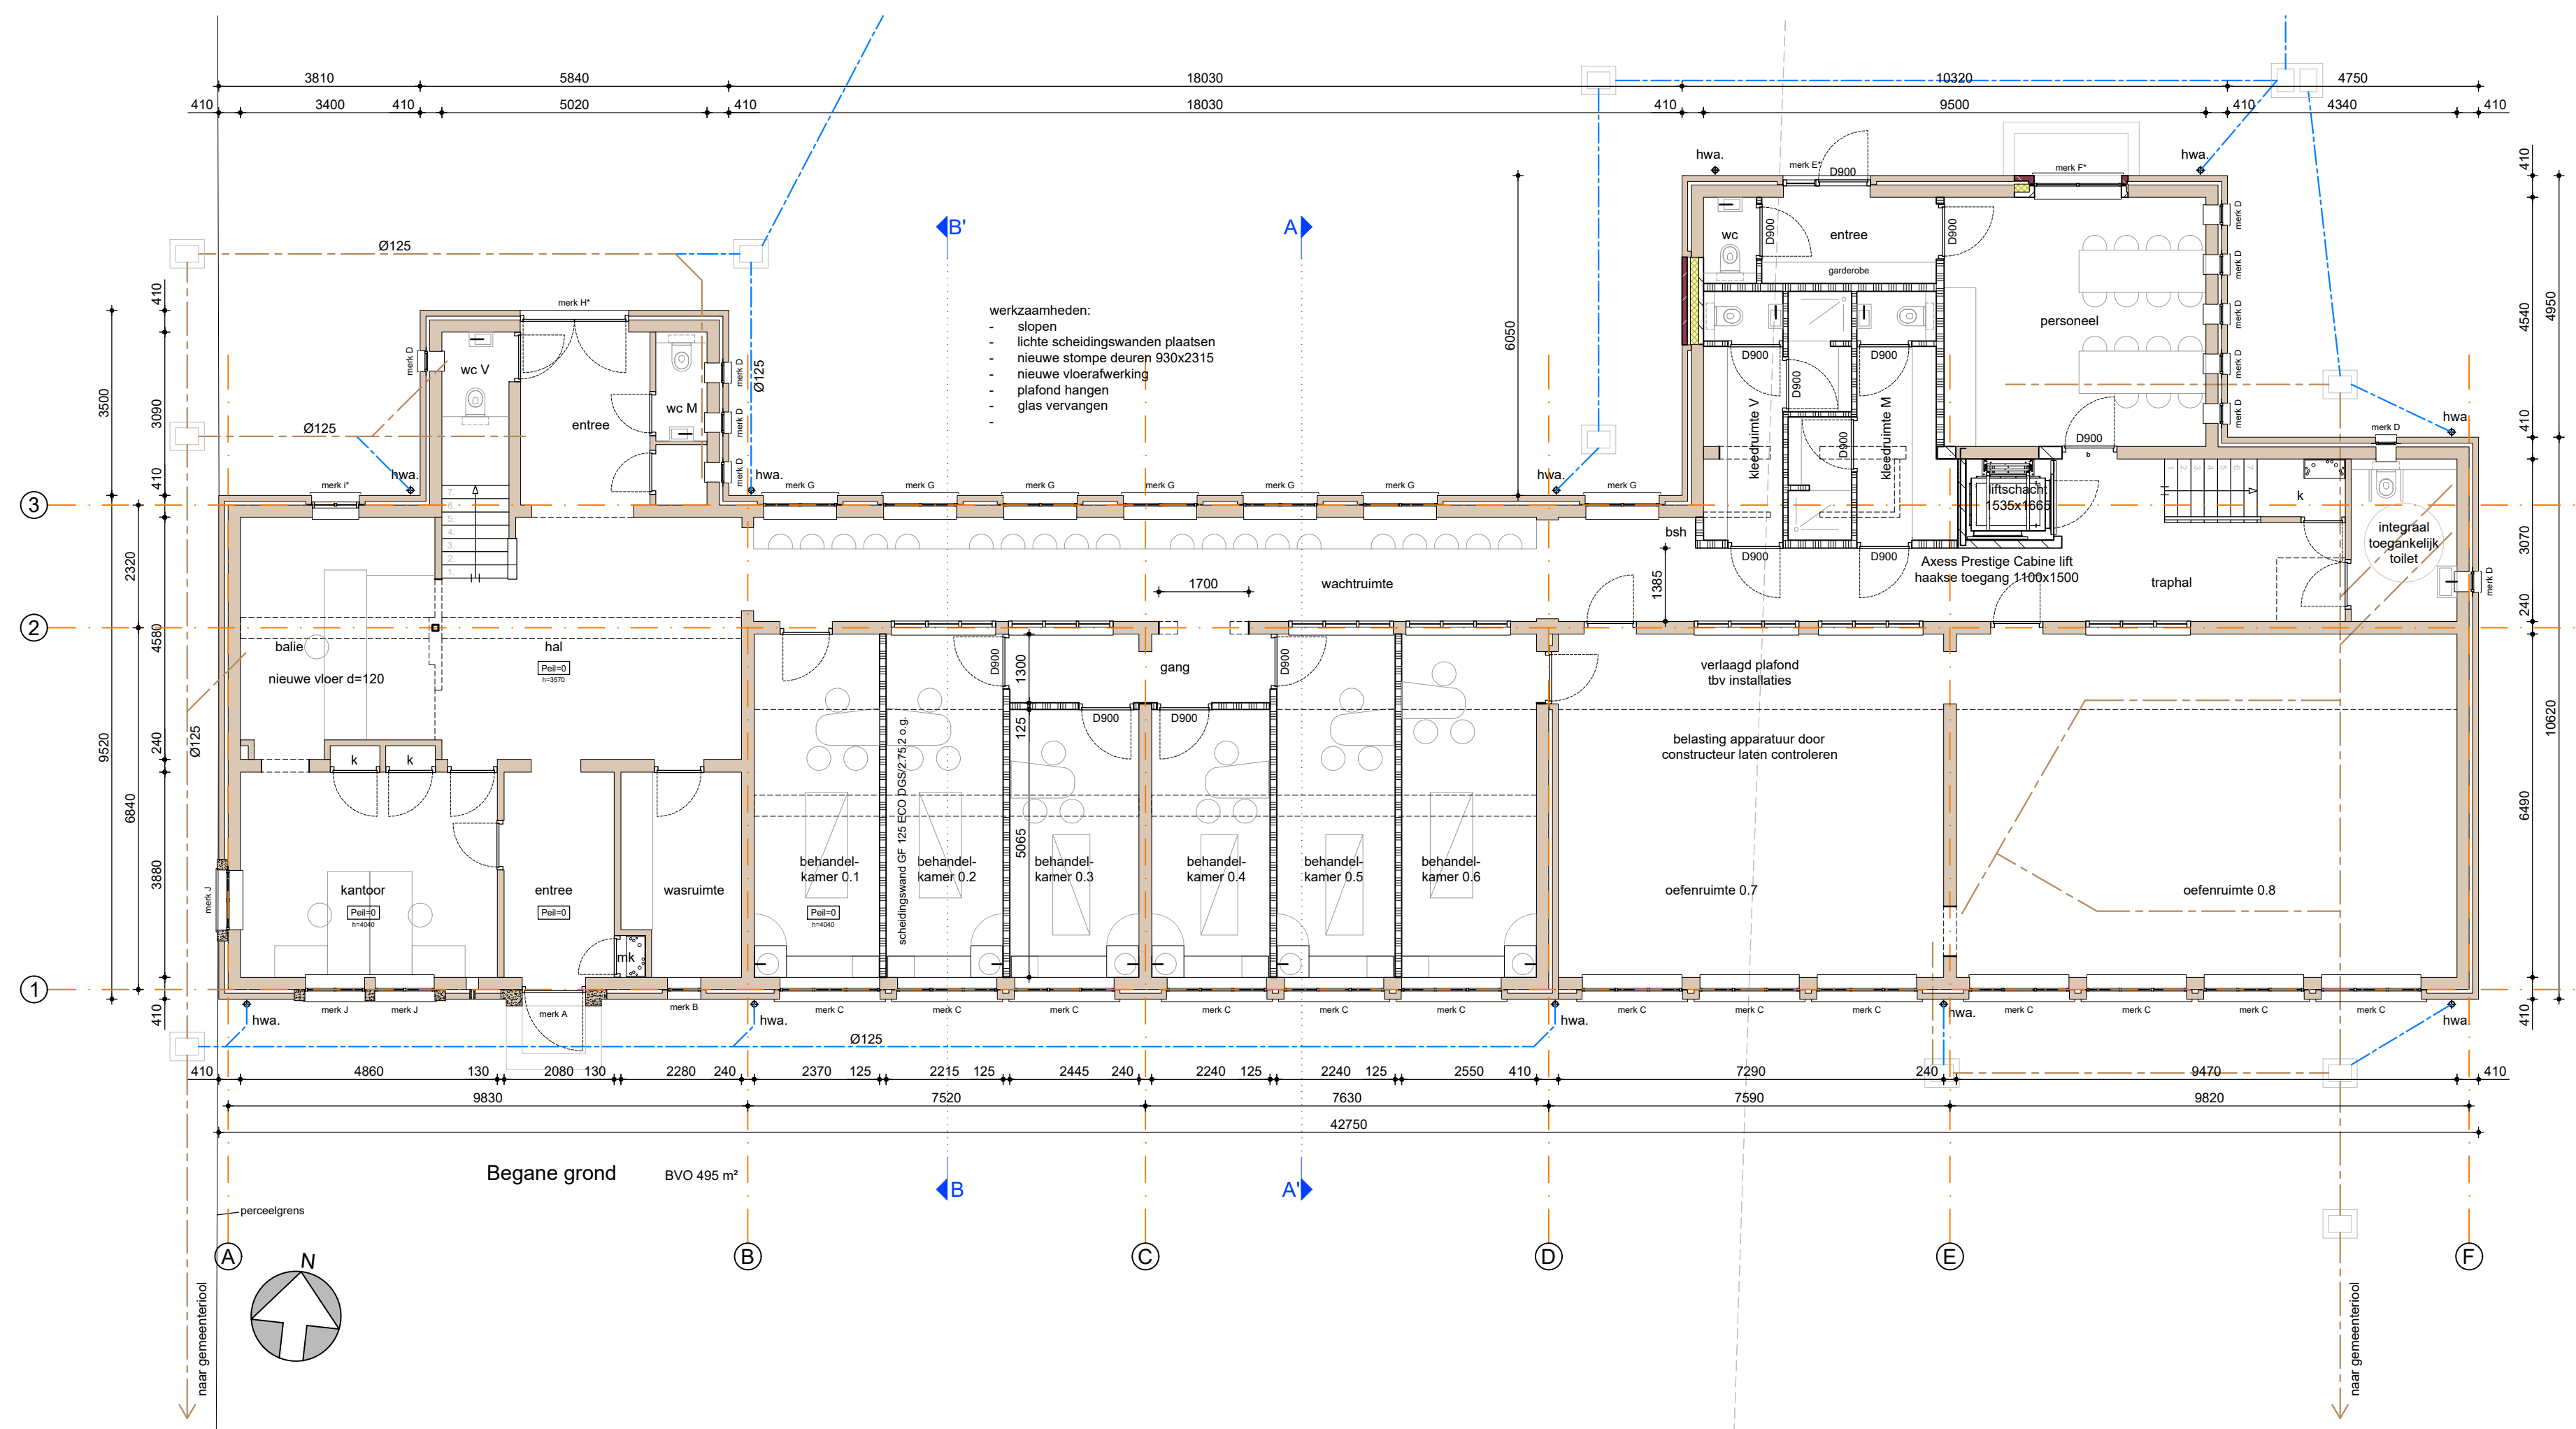

Alle maten in het werk door de sannaer te controleren
Alle maatvoering in millimeters. Maatvoering in het werk controleren met bestaande elementen en/of bestaande en kadaster grenzen. Afwijkingen met deze tekening moeten aan de directie en aanpassen in overleg met belanghebbenden.

Renvooi

- bestaande wand
- nieuwe lichte scheidingwand
- schone metselwerk
- binnenspouwblad
- isolatie
- entree
- ruimtebenaming
- peilmaat
- afvoer centraal verwarmingstoestel
- afvoer hemelwater
- afvoer vuilwater

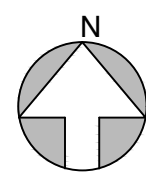


Situatie 1:1000

Gemeente Deurne

Sectie: K

Nr.: 2065 2066

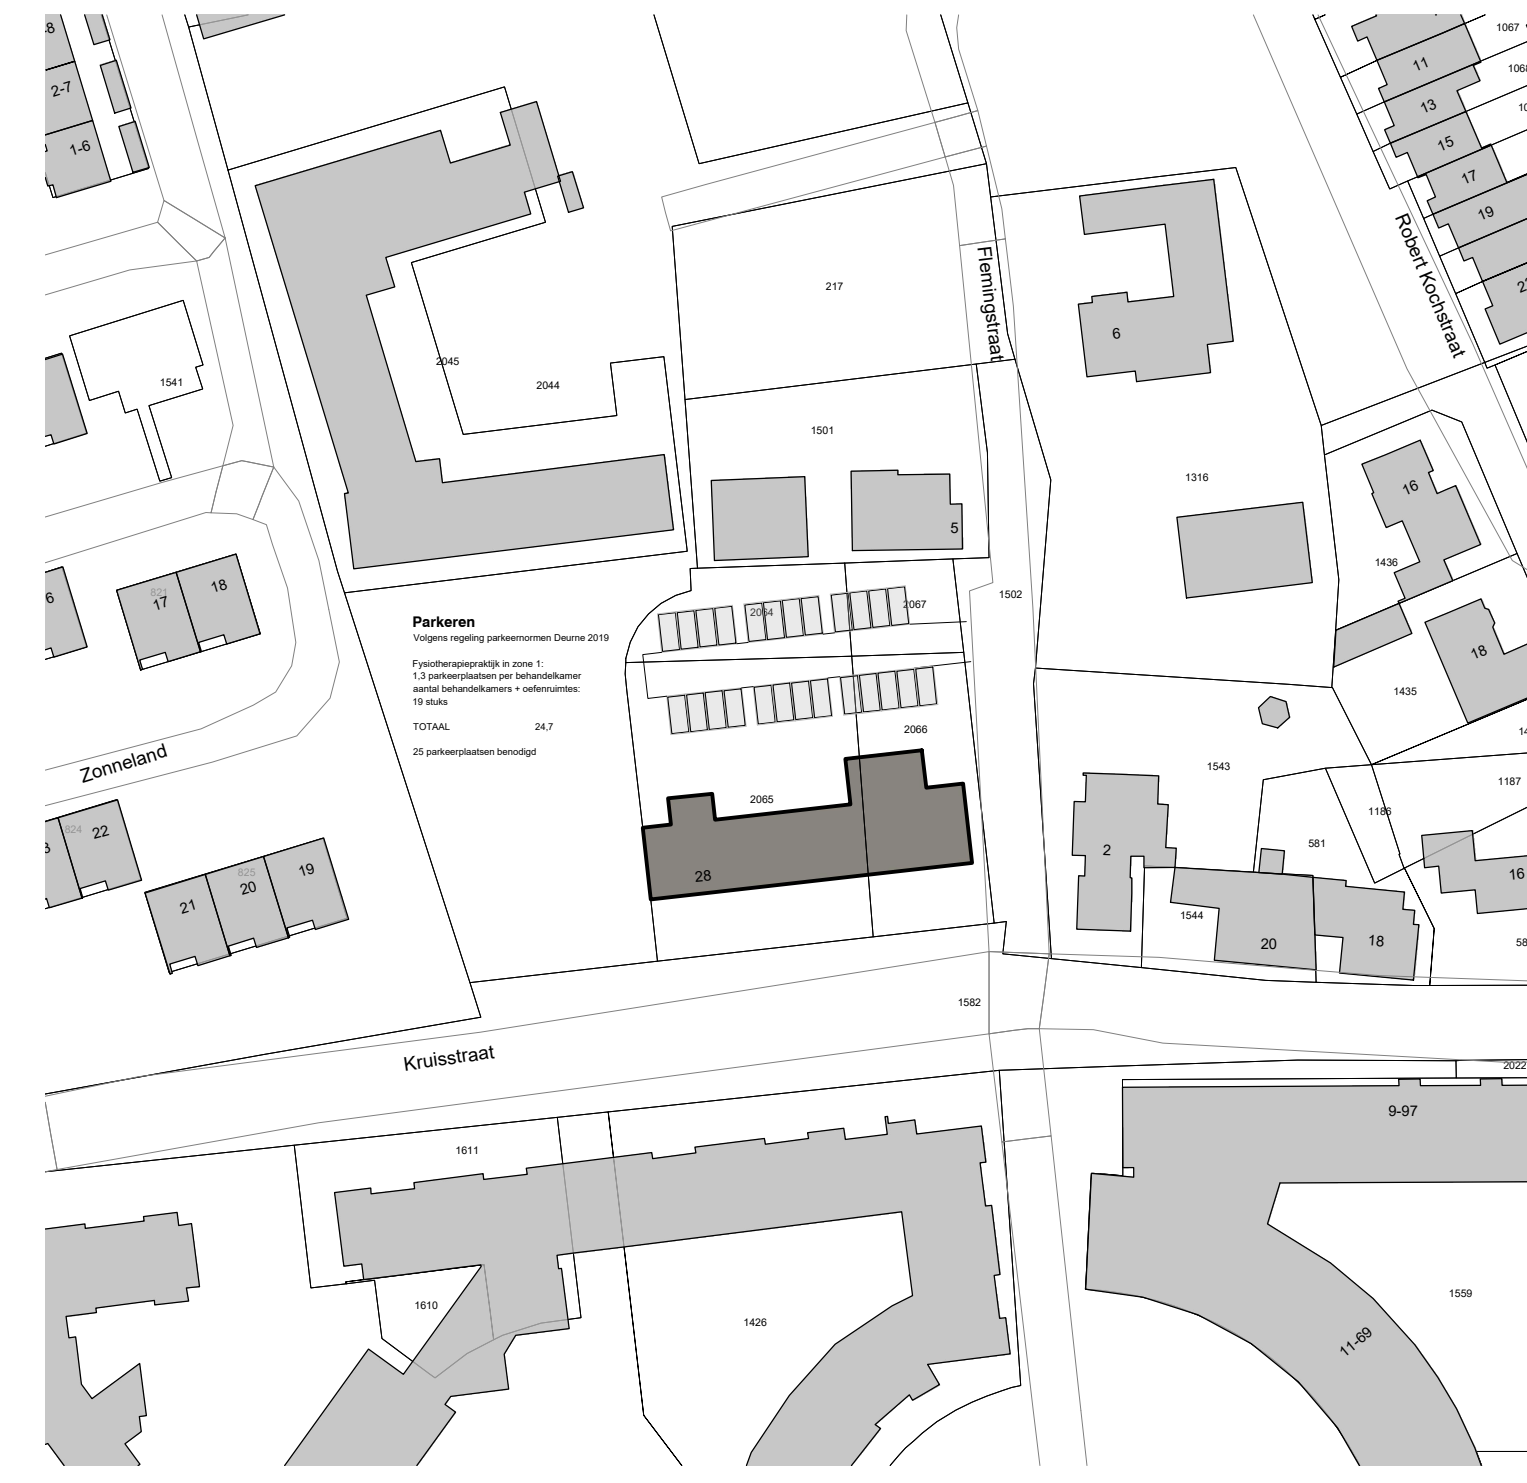

1327	
Herbestemming Kruisstraat 28 te Deurne	
bouwplan	
Bestektekening Nieuwe toestand plattengronden en situatie	
Ter controle	
datum	18-03-2021
schaal	1:100
G. 28-07-2021 : lift aangepast	
bladnummer B01	