
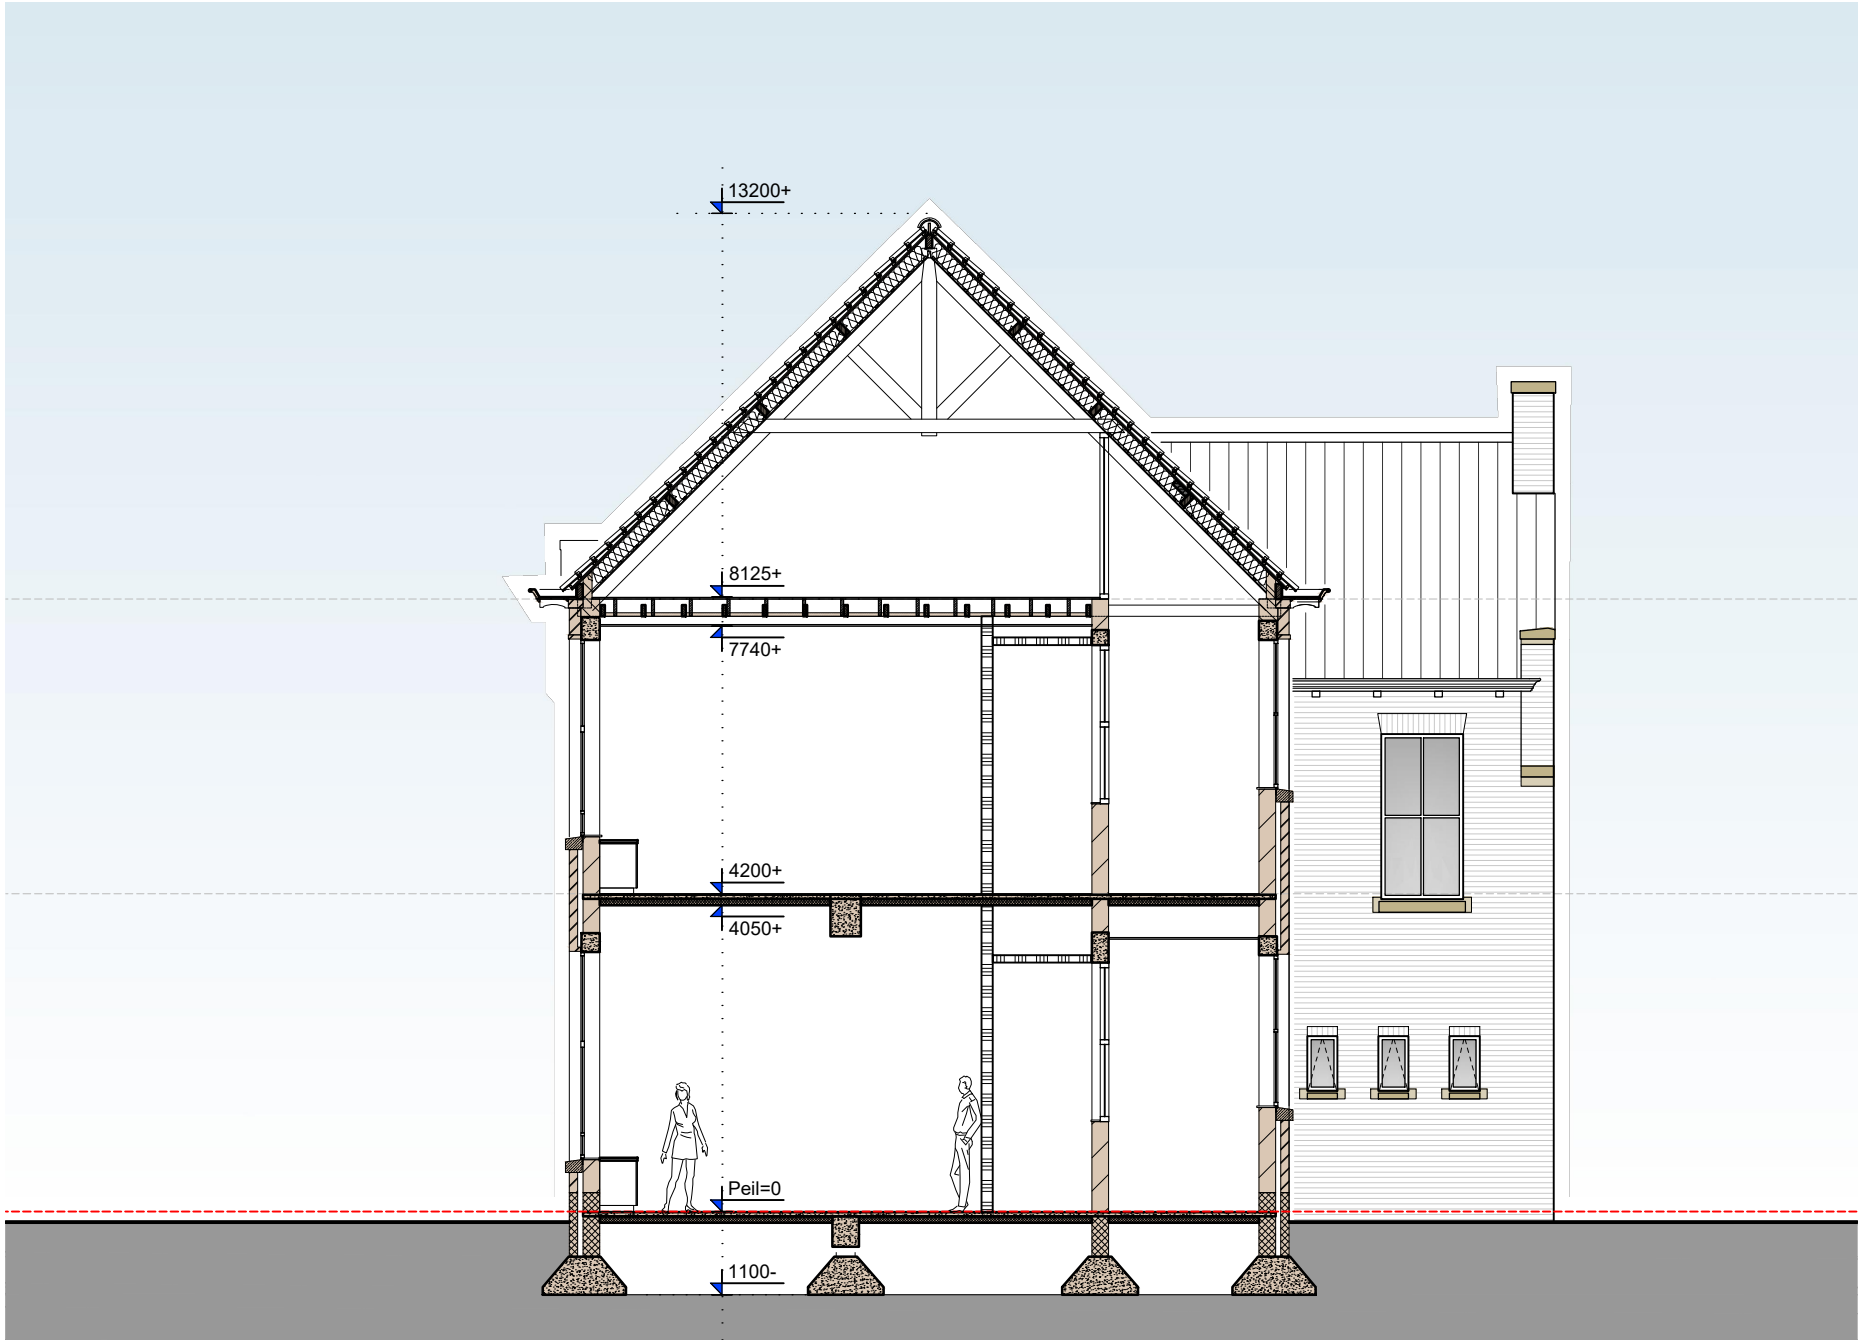


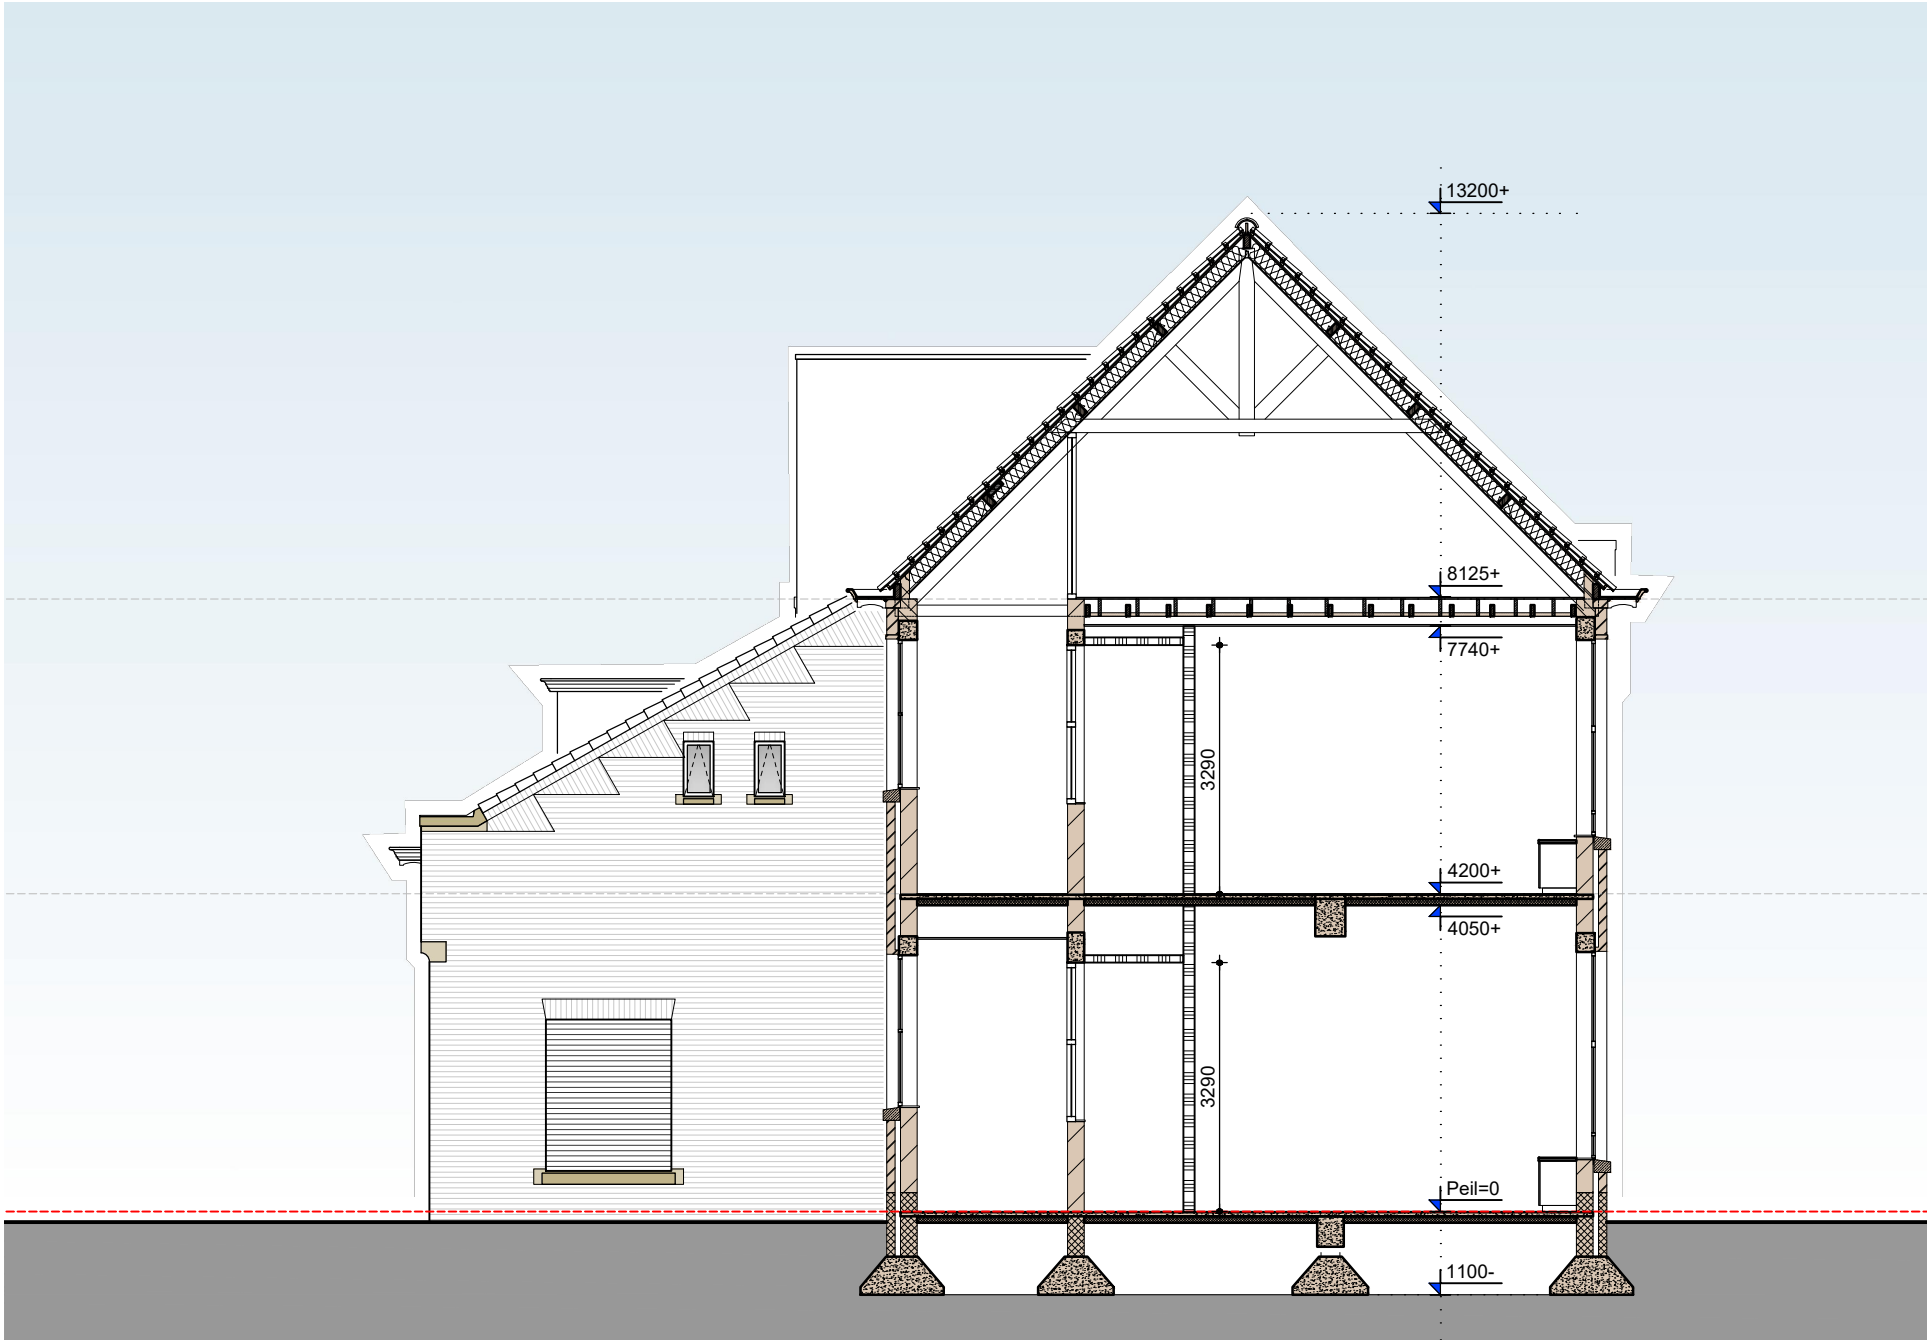

1327

tgever

Herbestemming Kruisstraat 28 te Deurne

bouwplan

Bestektekening

Nieuwe toestand

gevels en doorsneden

datum

17-03-2021

schaal

1:100

Ter controle

E. 28-06-2021 : lift aangepast
D. 23-06-2021 : gording toegevoegd
C. 23-06-2021 : lift toegevoegd
B. 28-05-2021 : doorsnede aangepast
A. 05-05-2021 : inrichting gewijzigd

bladnummer

B02

Deze tekening mag zonder onze schriftelijke toestemming niet worden gereproduceerd, noch verspreid, noch aan derden ter inzage worden gegeven.