


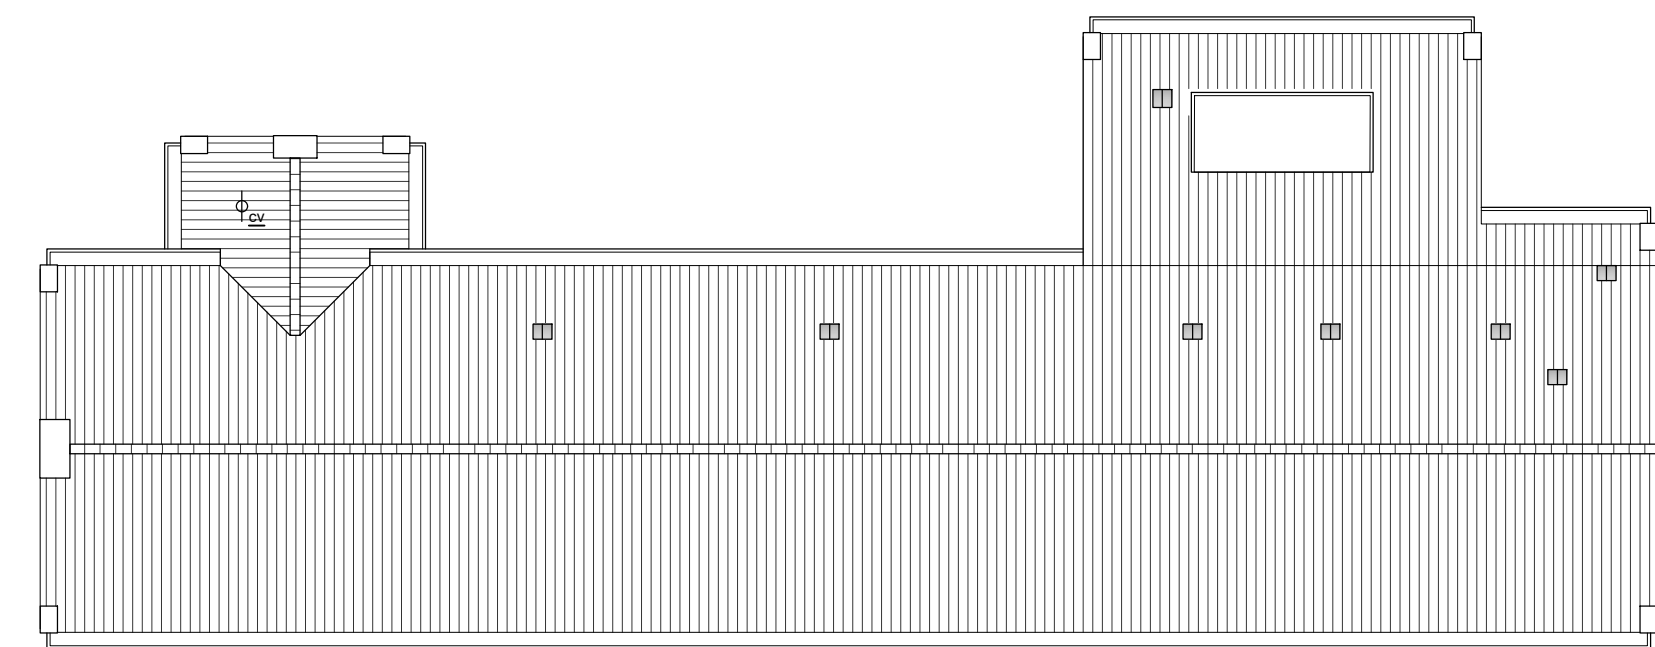


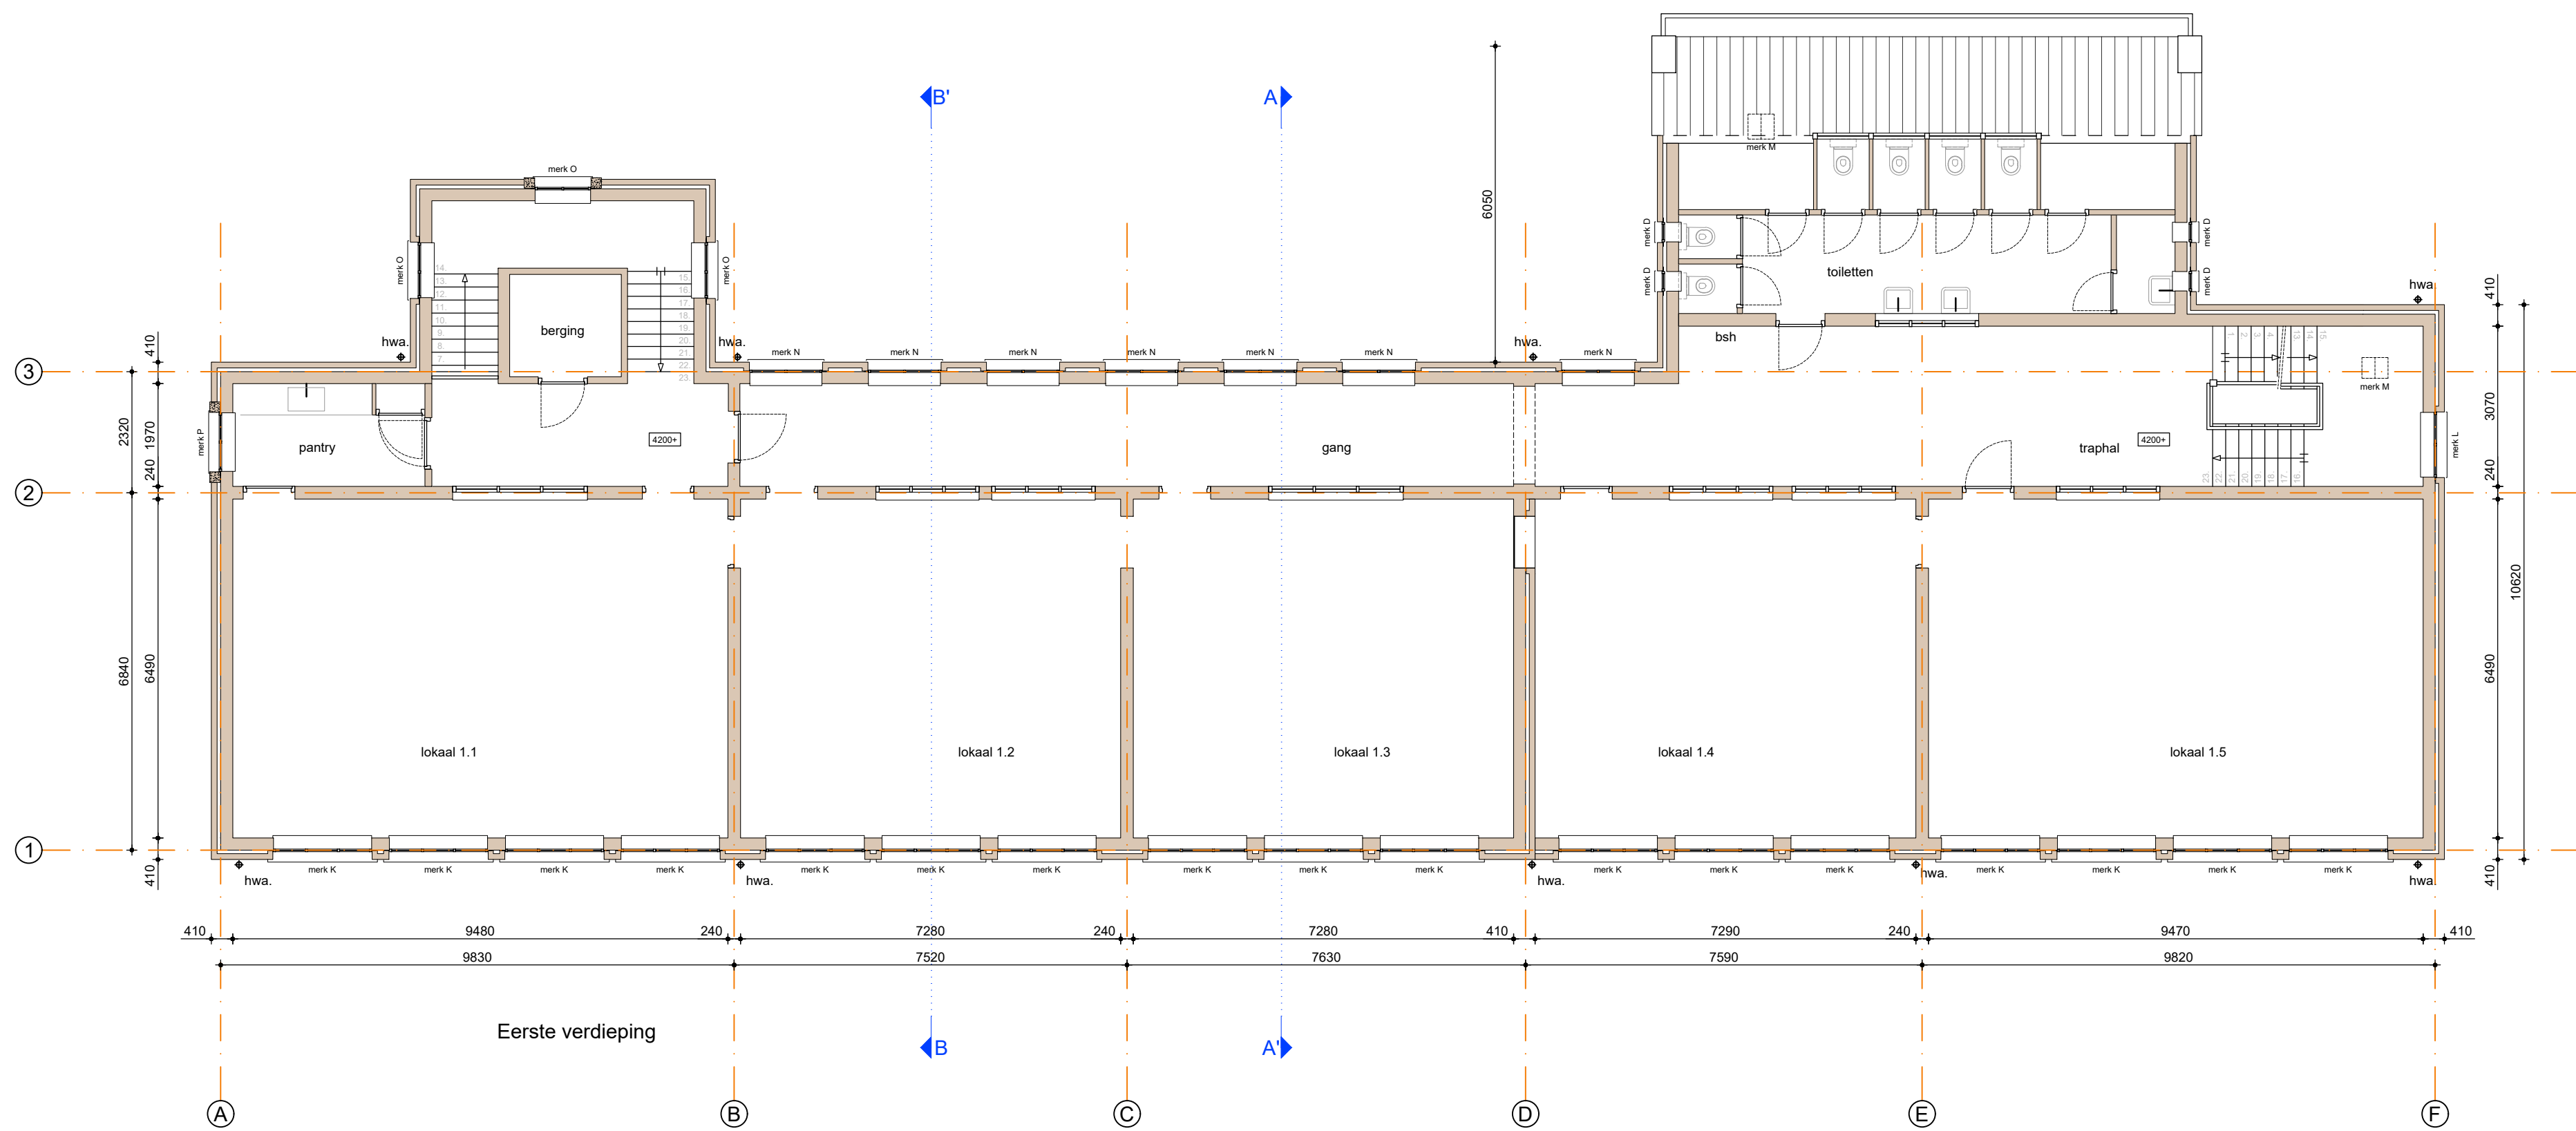

Dakaanzicht
schaal 1:200

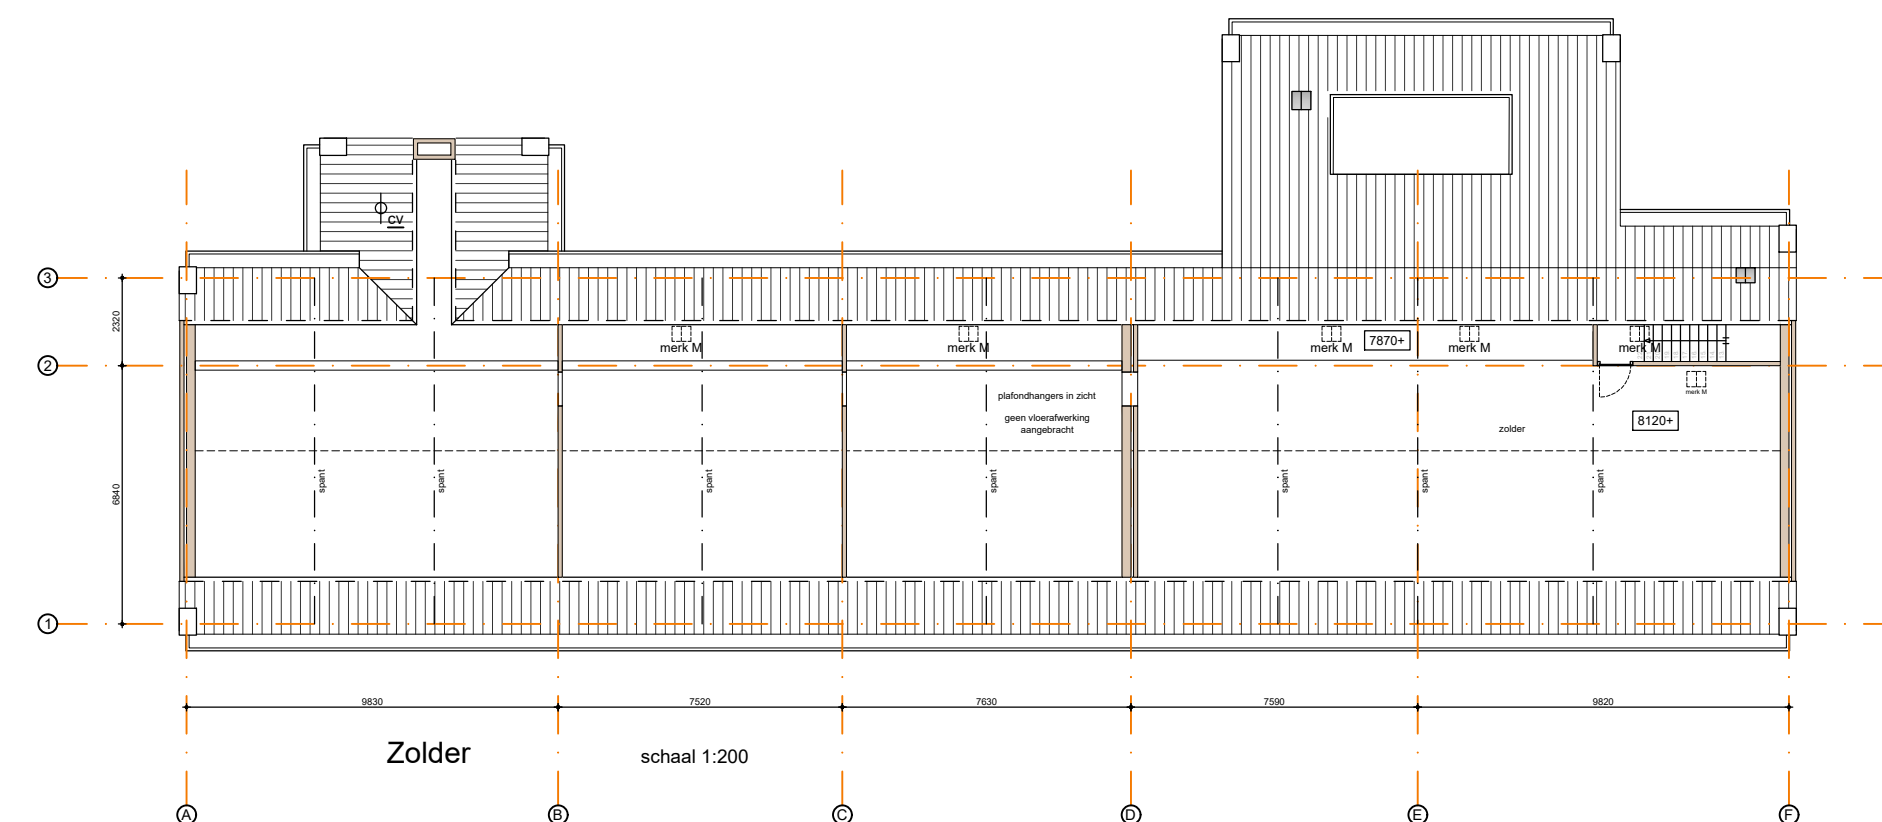


Zolder
schaal 1:200

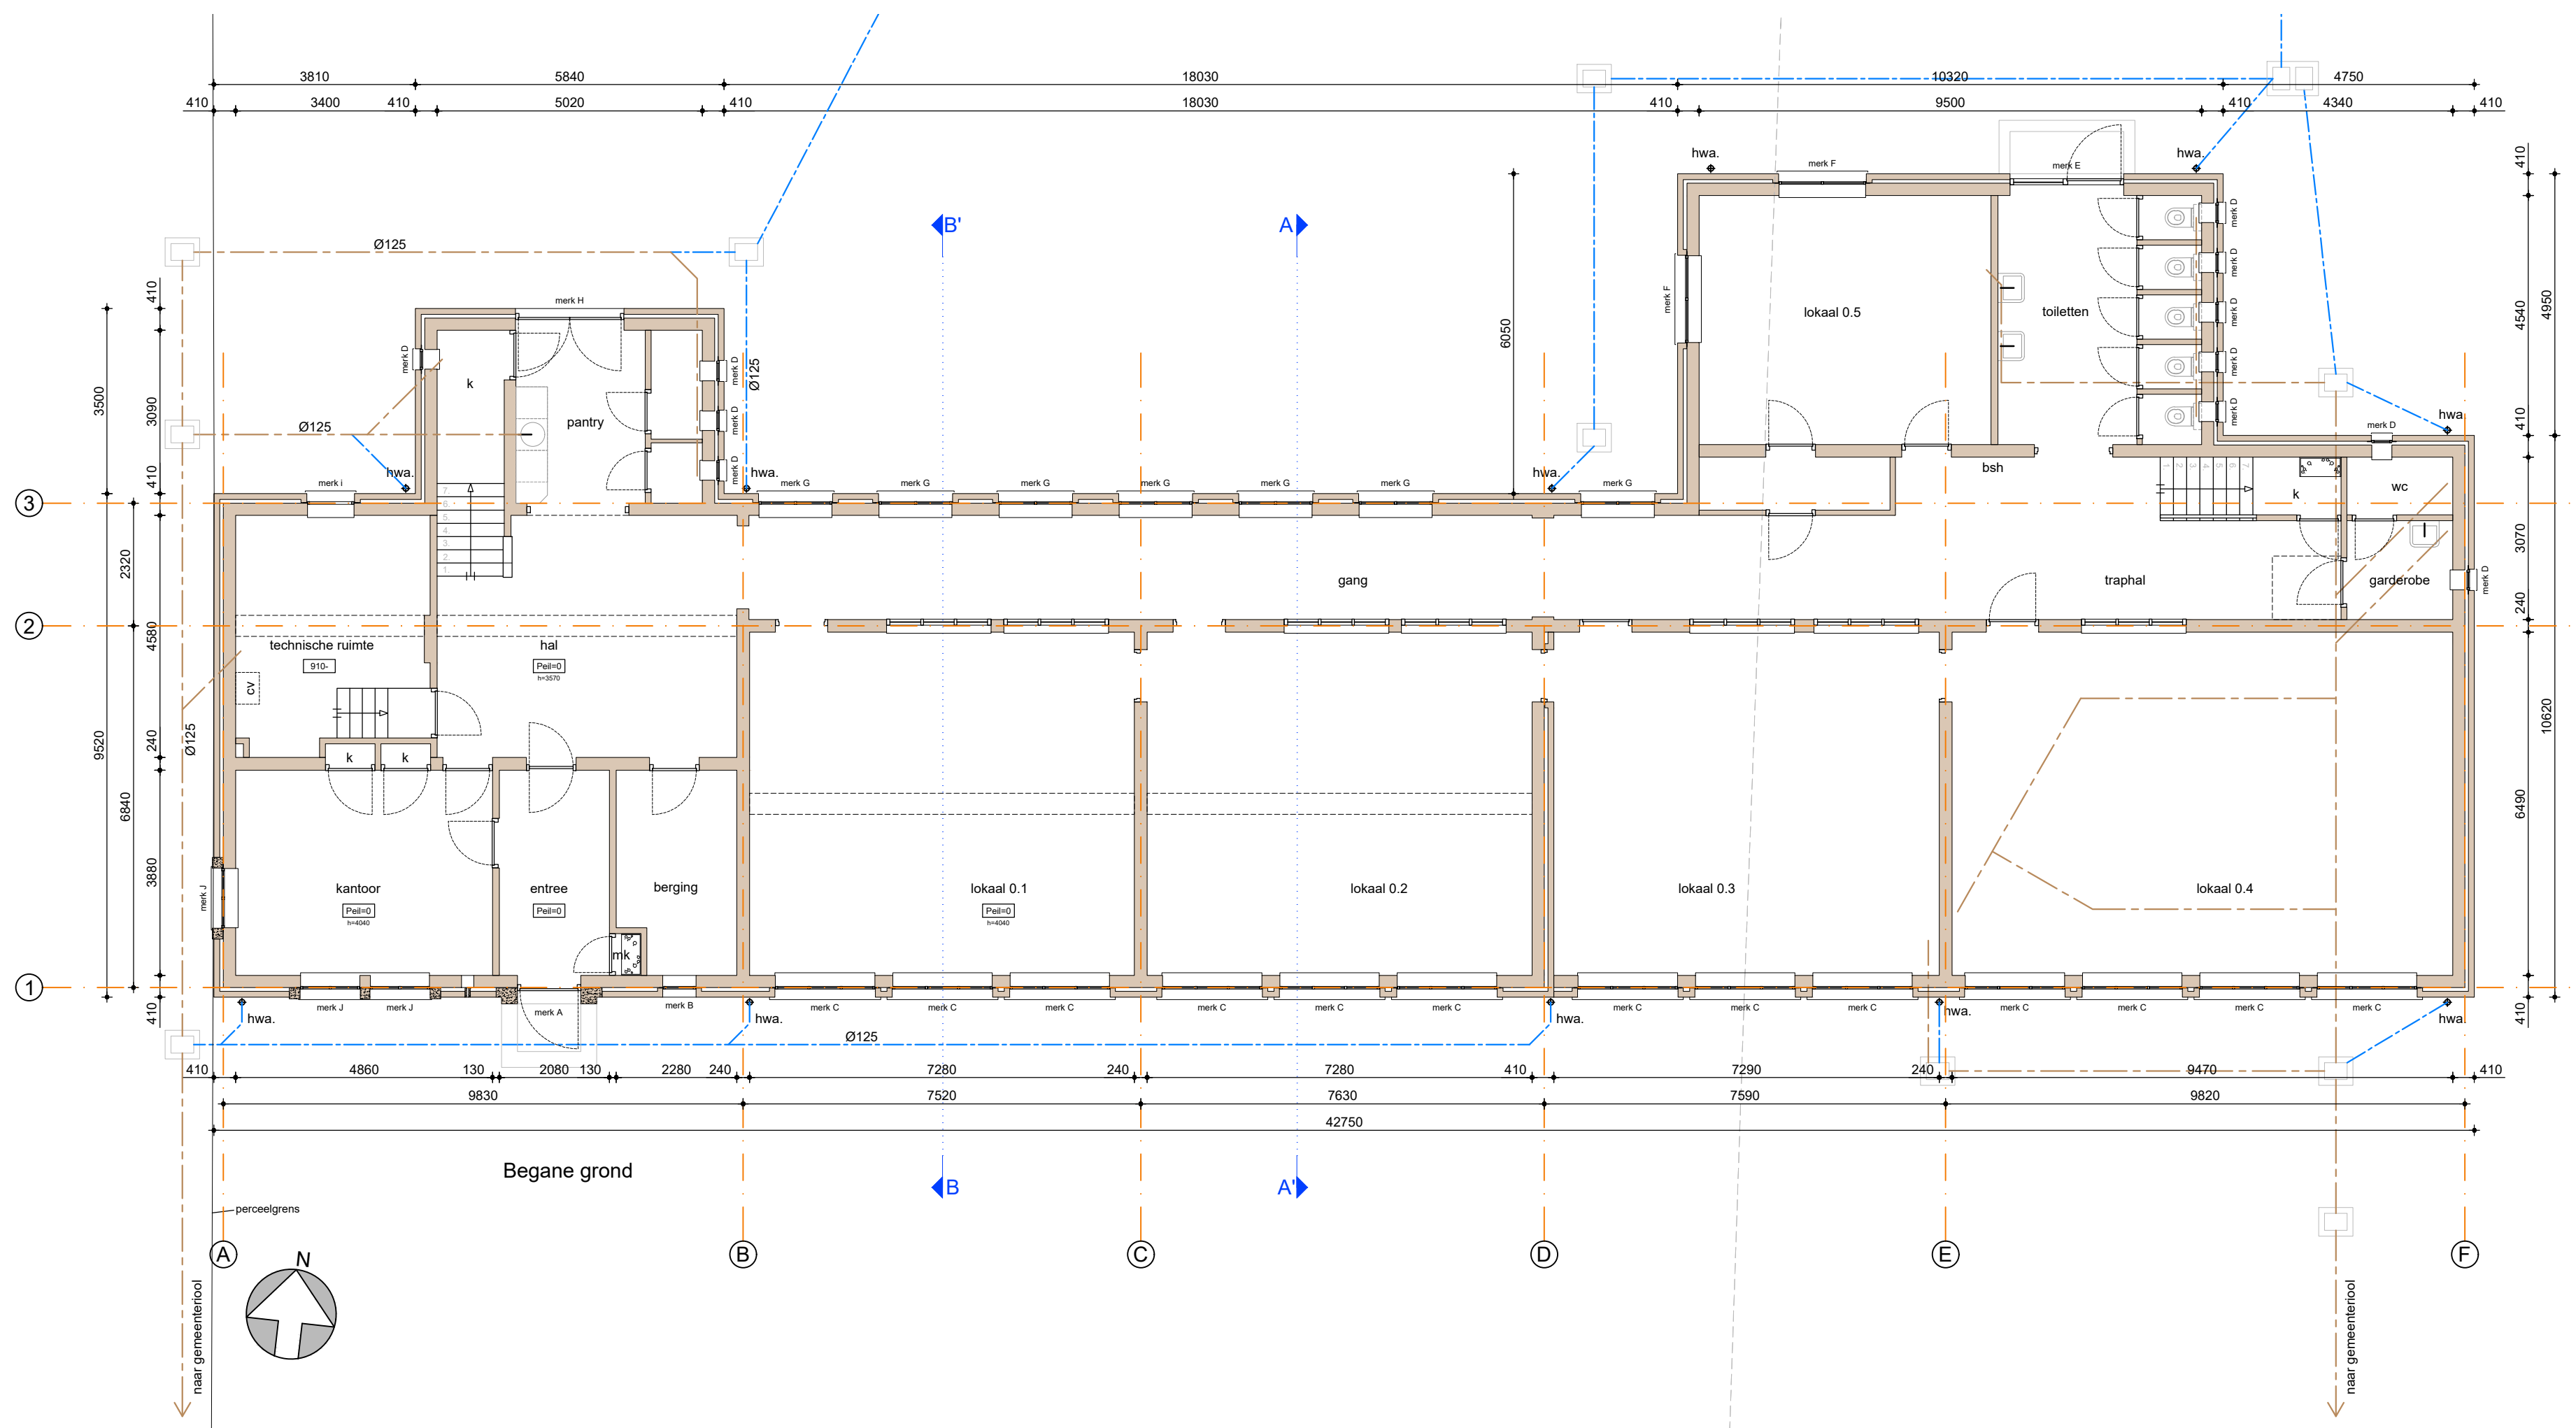

Alle maten in het werk door de sannaer te controleren
Alle maatvoering in millimeters. Maatvoering in het werk controleren met bestaande elementen en/of tekeningen en kadastrale grenzen. Afwijkingen met deze tekening meetten aan de draad en aanpassen in overleg met belanghebbenden.

- Renvooi**
- bestaande wand
 - entree ruimtebenaming
 - peilmaat
 - afvoer centraal verwarmingstoestel
 - afvoer hemelwater
 - afvoer vuilwater

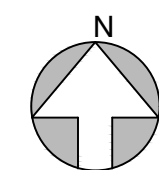

Situatie 1:1000
Gemeente Deurne
Sectie: K
Nr.: 2065 2066



1327

opdrachtgever

Herbestemming Kruisstraat 28 te Deurne

bouwplan

Bestektekening
Bestaande toestand
plattengronden en situatie

Ter controle

datum 18-03-2021

schaal 1:100

bladnummer

BT01

Deze tekening mag zonder onze schriftelijke toestemming niet worden geproduceerd, noch verspreid, noch aan derden ter inzage worden gegeven.