



Linker zijgevel

WEST


Voorgevel

ZUID




Rechter zijgevel

OOST

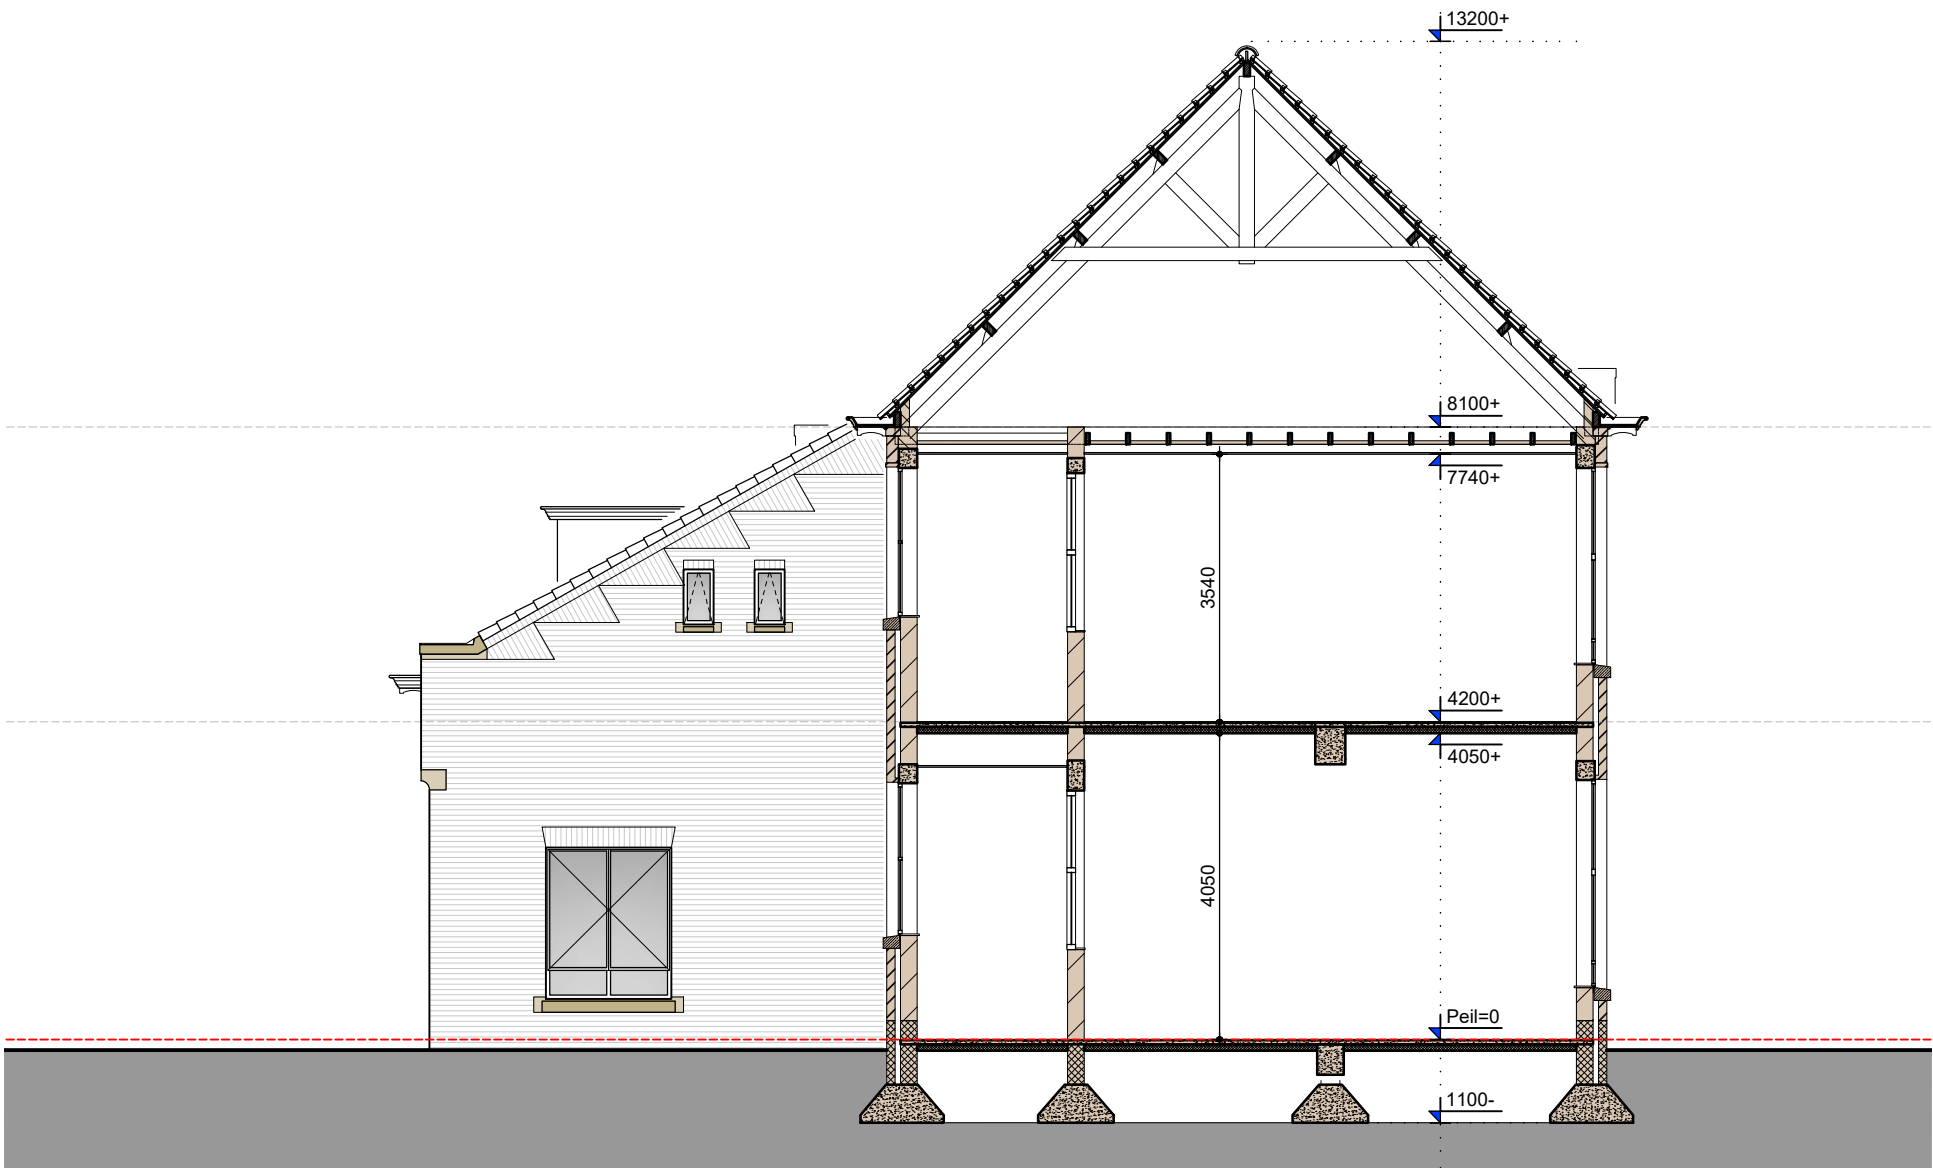

Doorsnede

A-A'

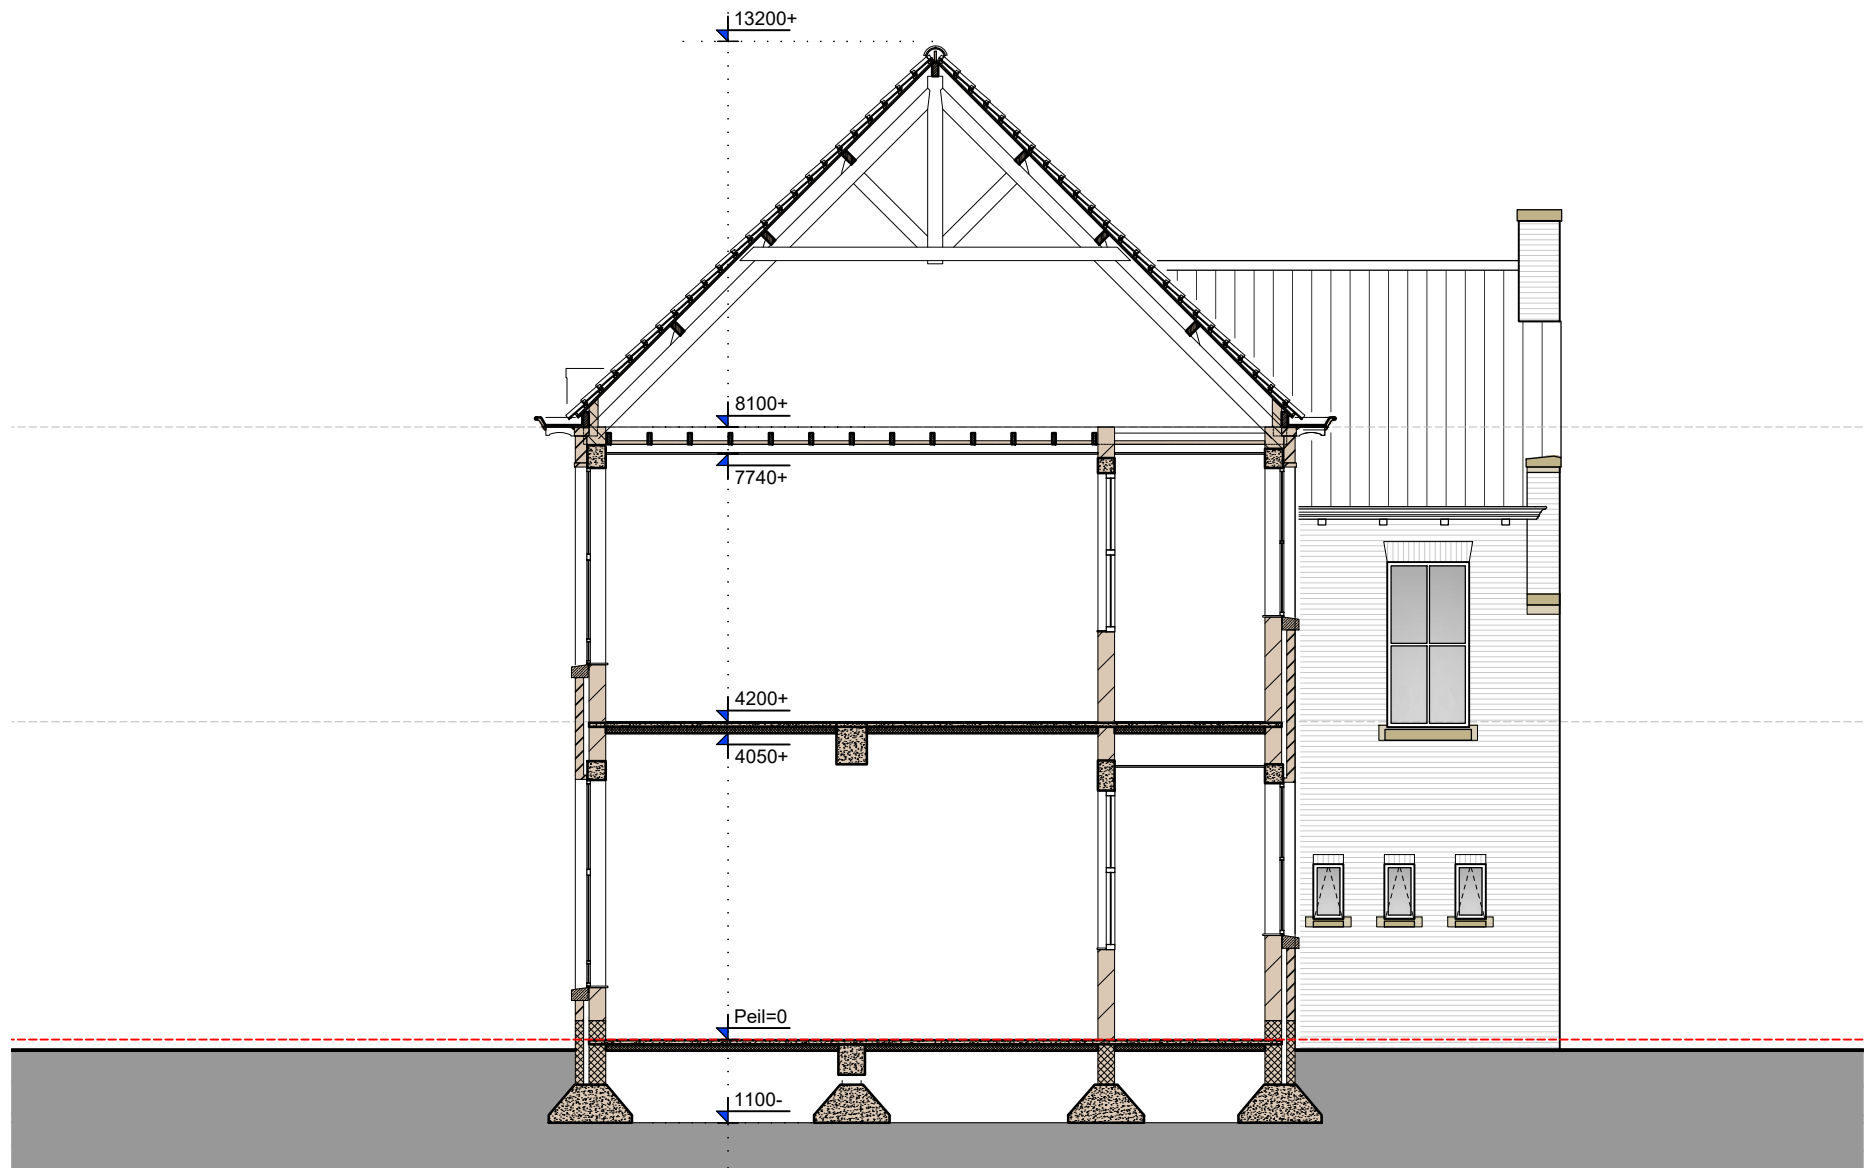


Doorsnede

B-B'



Achtergevel

NOORD

 

1327

ever

Herbestemming Kruisstraat 28 te Deurne

bouwplan

Bestektekening

Bestaande toestand
gevels en doorsneden

Ter controle

datum

18-03-2021

schaal

1:100

bladnummer

BT02

Deze tekening mag zonder onze schriftelijke toestemming niet worden gereproduceerd, noch verspreid, noch aan derden ter inzage worden gegeven.