



MATERIALEN EN KLEUREN

bouwdeel	materiaal	kleur
borstwering	metseiwerk baksteen waafmaat	roodbruin genuanceerd
gevelbekleding	houten pookseiwerk	antraciet-zwart
deurkozijnen	hout	wit
deuren	hout	antraciet
raamkozijnen	hout	wit
dakbedekking	keramische dakpan OVH	blauw gesmeerd
boelbord overstek	multipoint	wit
goten	pvc	grijs
hwa's	zink	grijs

ALGEMEEN BOUWBSLUIT 2012

Warmtebestand uitwendige scheidingconstructies(Rc) volgens NEN 1068 met een minimale grenswaarde volgens bouwbesluit artikel 5.3. (Zie bijbehorend rapport)

Alle gevelopeningen ten behoeve van ventilatie en spouwwatering mogen niet breder zijn dan 10mm. Open stookroepen voorzien van kunststof stookroeproosters. Lagenmaat nader te bepalen, afhankelijk van steenmaat.

Bereikbaarheid en toegankelijkheid: hoogte verschil tussen vloer en b.k. dorpel(drempel) en aansluitend terrein(bestrating) en b.k. dorpel(drempel) max. 20mm bedragen. Vrije doorgang minimaal: 850mm Vrije hoogte minimaal: 2300mm

Hang- en sluitwerk dienen te voldoen aan NEN 5096 weerstandsklasse 2, en poliekeurmerk.

Afscheiding van vloer, trap en hellingbaan volgens bouwbesluit afd. 2.3, art 2.17 Leuningen volgens bouwbesluit art. 2.35.

Wandafwerking sanitaire ruimten volgens NEN 2778 (waterafstotende laag toilet (tegelwerk) min. 1,20m hoog, waterafstotende laag badkamerdouches (tegelwerk) min. 2,10m hoog) volgens bouwbesluit art. 3.23 Leidingdoorvoeren, mantelbuizen volgens NEN 2768 (gasmeter aanwezig) (bouwbesluit art. 6.9) Meteruimte uitvoeren volgens NEN 2768 (bouwbesluit art. 4.67)

Rideling uitvoeren volgens voorschriften gemeente en NEN: 3215 (bouwbesluit afd. 6.4 & art. 6.18)

Vochthevende voorzieningen volgens NEN: 2778 en NPR 2652.

Geluidsisolatie volgens NEN: 5077 en NPR: 5072.

Brandveiligheid volgens NEN: 6063, 6068, 6082 en 1594.

Ventilatie verblijfsgebieden en sanitaire ruimten middels gebalanceerd ventilatiesysteem met warmterugwinning volgens NEN 1067.

Plaats en diameter van de aan- en afvoerpunten volgens opgaveberekening installateur/fabrikant. Toe- en afvoer verbrandingslucht volgens NEN 2757.




Berekening equivalent daglichtoppervlak, gebruikoppervlakten, verblijfsgebieden en verblijfsruimten en BENG-berekening volgens bij deze tekening behorende rapport.

Technische installaties: Elektra: aansluiten op distributienet nutsbedrijf, binnen-installatie volgens NEN1010 en voorschriften nutsbedrijf.

Gas: aansluiten op distributienet nutsbedrijf, binnen-installatie volgens NEN 1078 (nieuwbouw) of NEN 8078 (bestaande bouw) en voorschriften nutsbedrijf.

Water: aansluiten op distributienet nutsbedrijf, binnen-installatie volgens NEN 1006 en voorschriften nutsbedrijf.

CV-installatie volgens voorschrift nutsbedrijven en fabrikant.

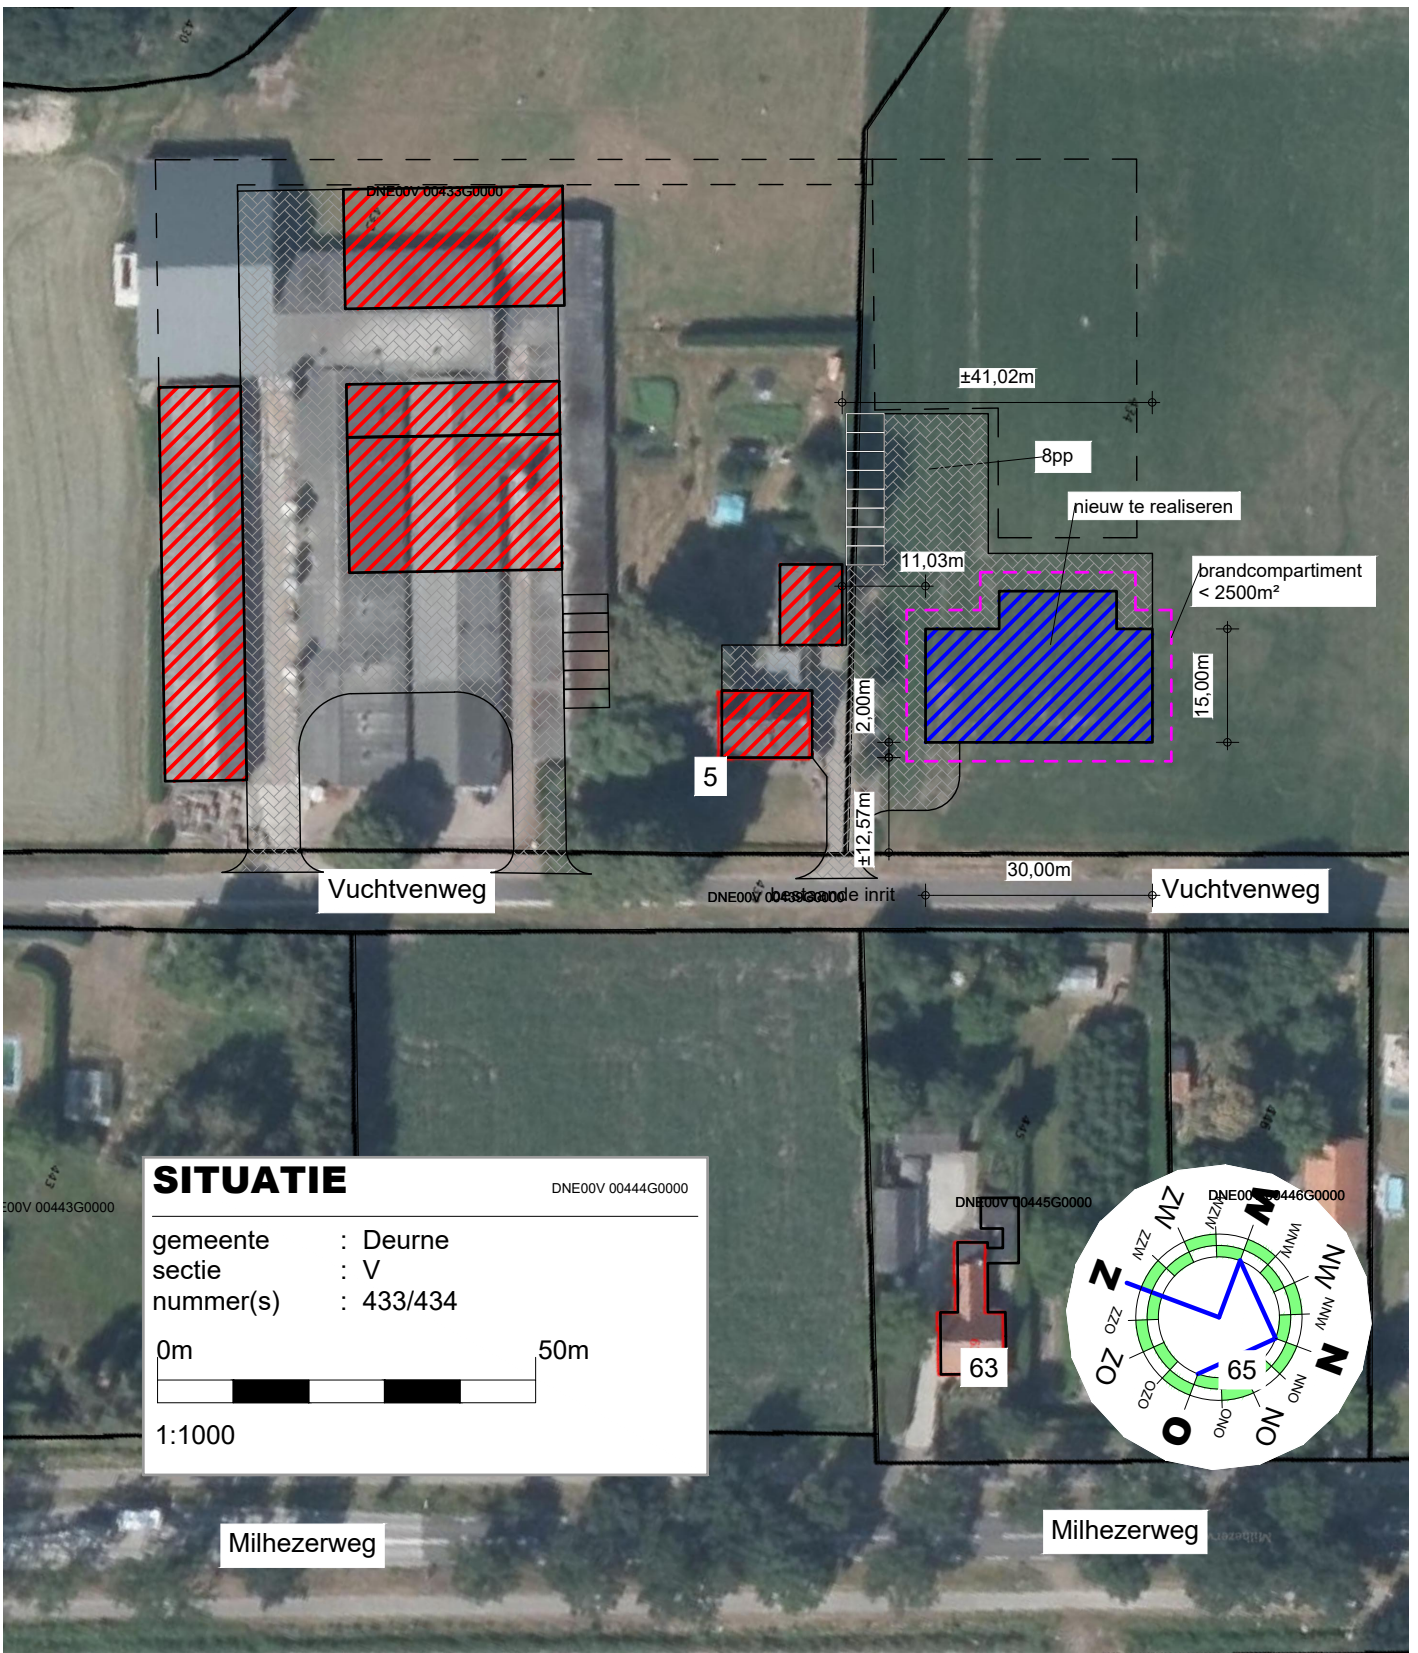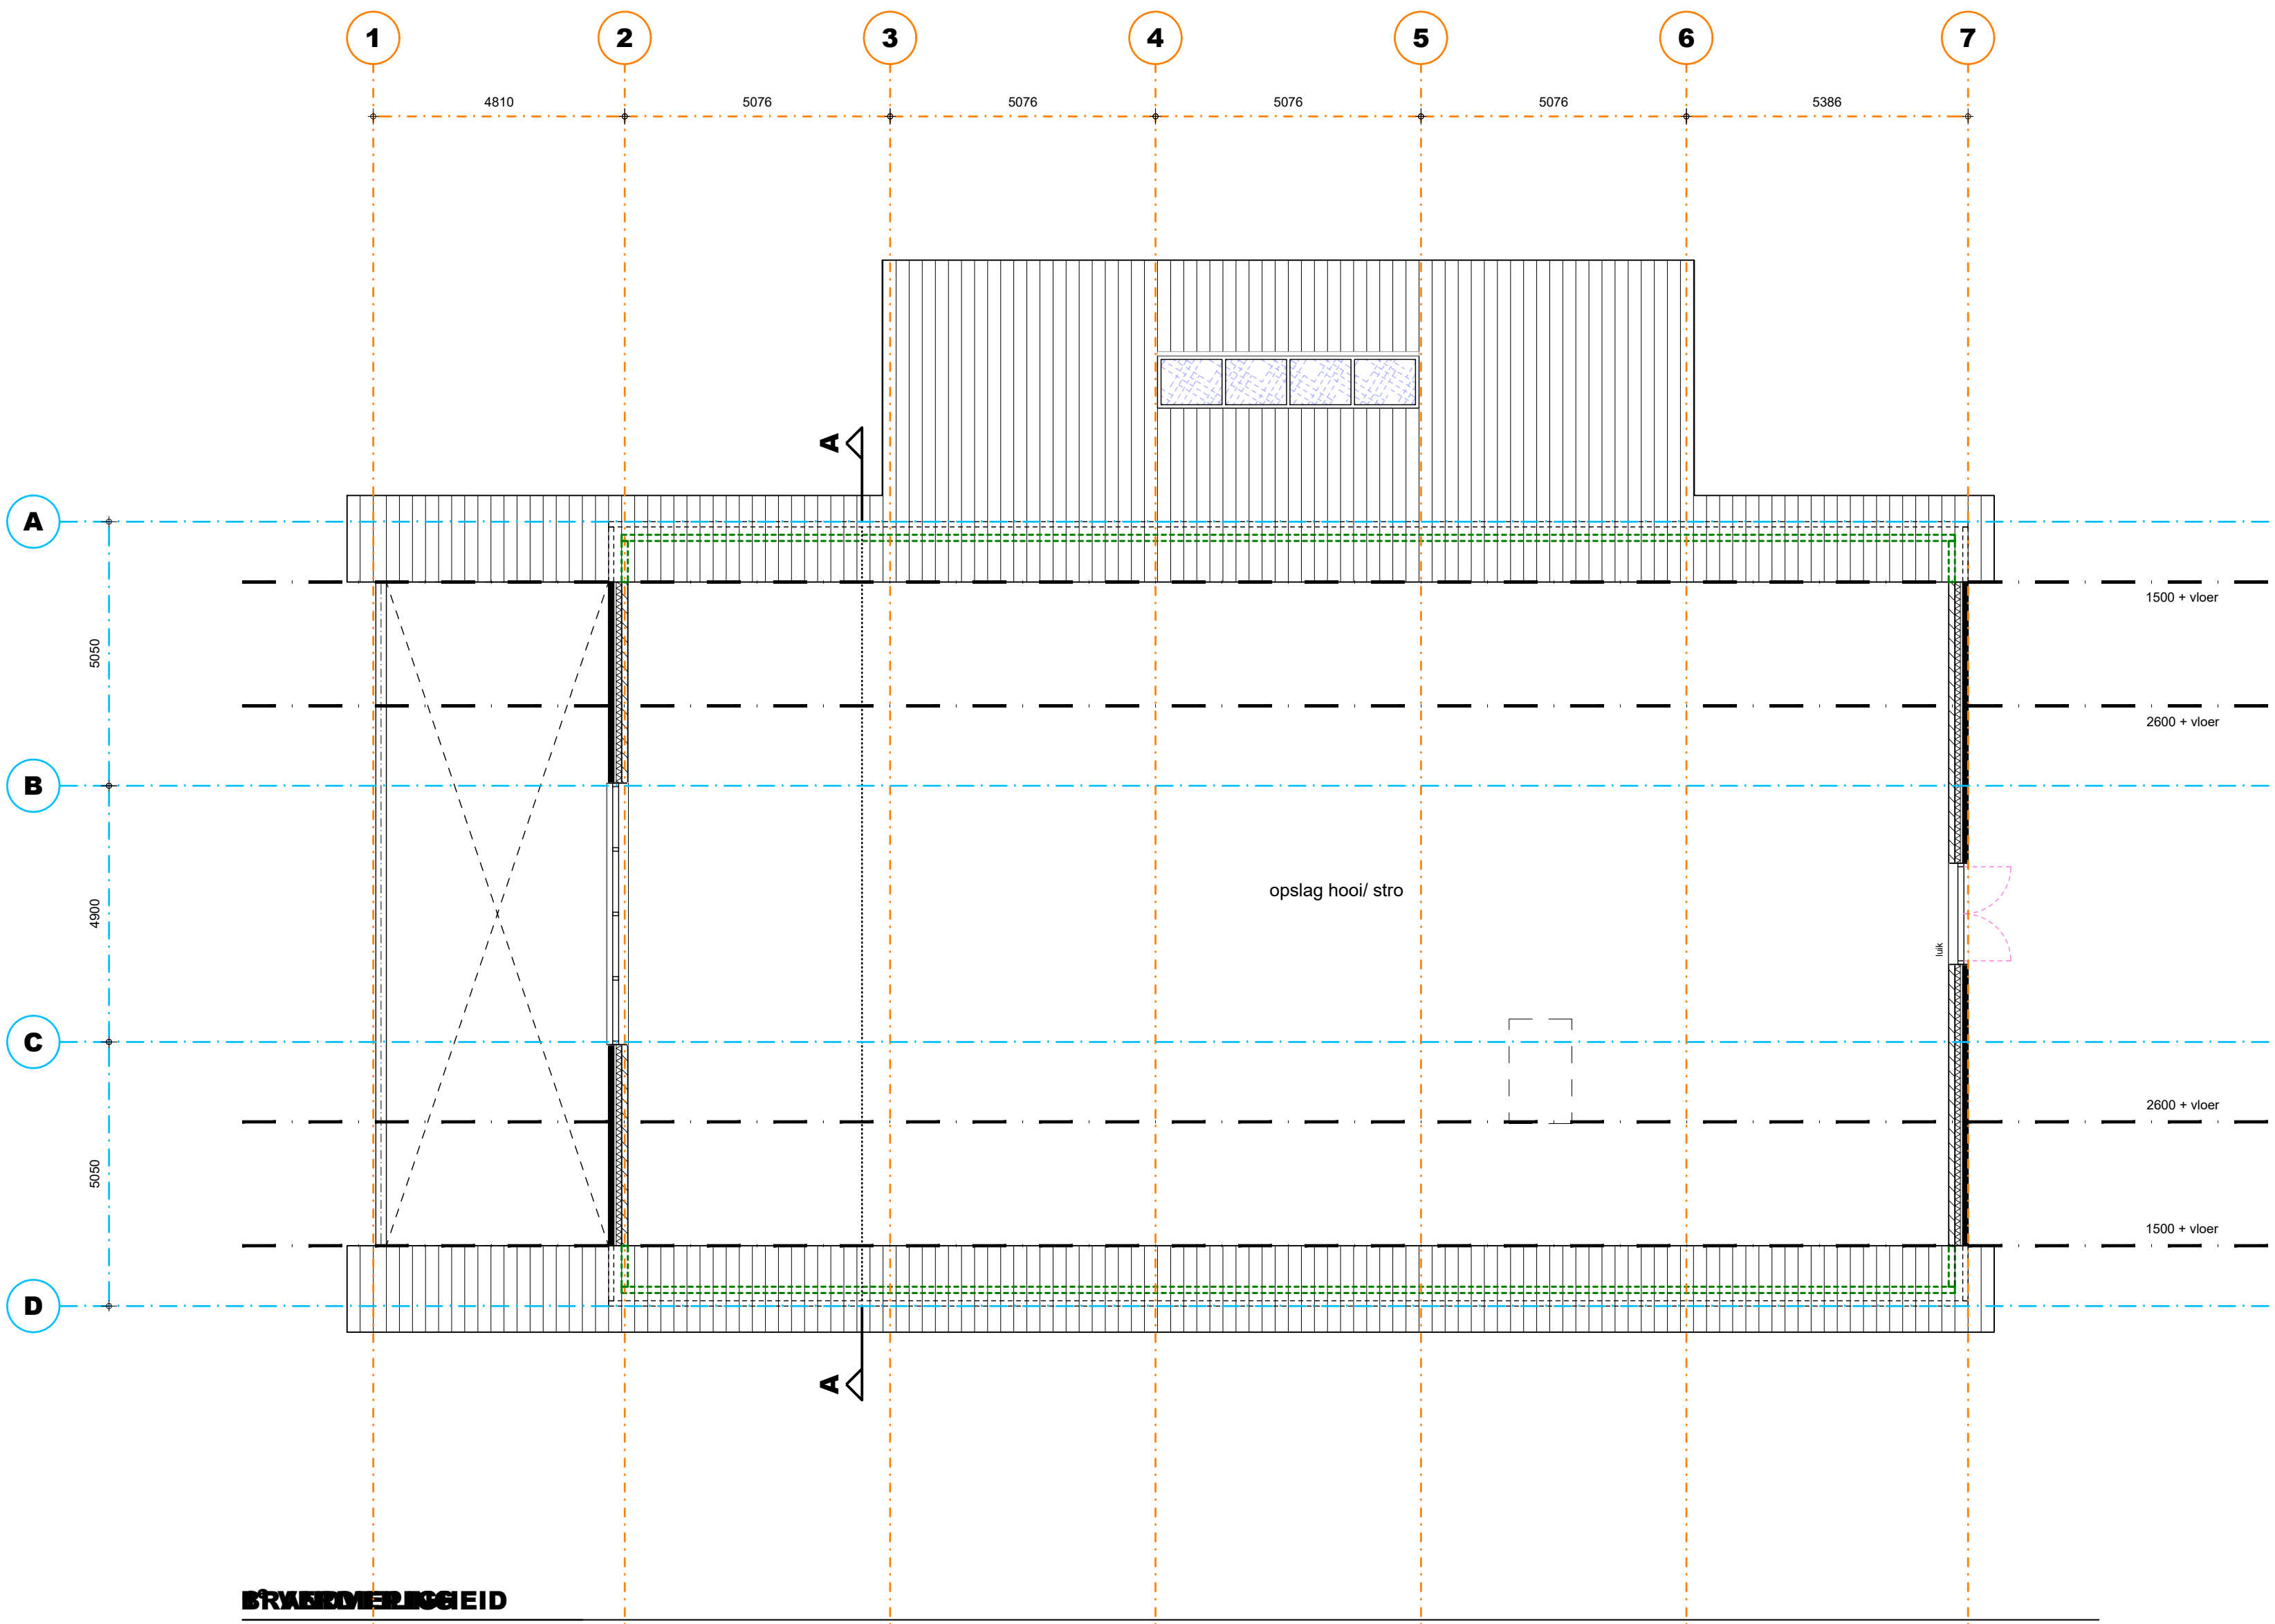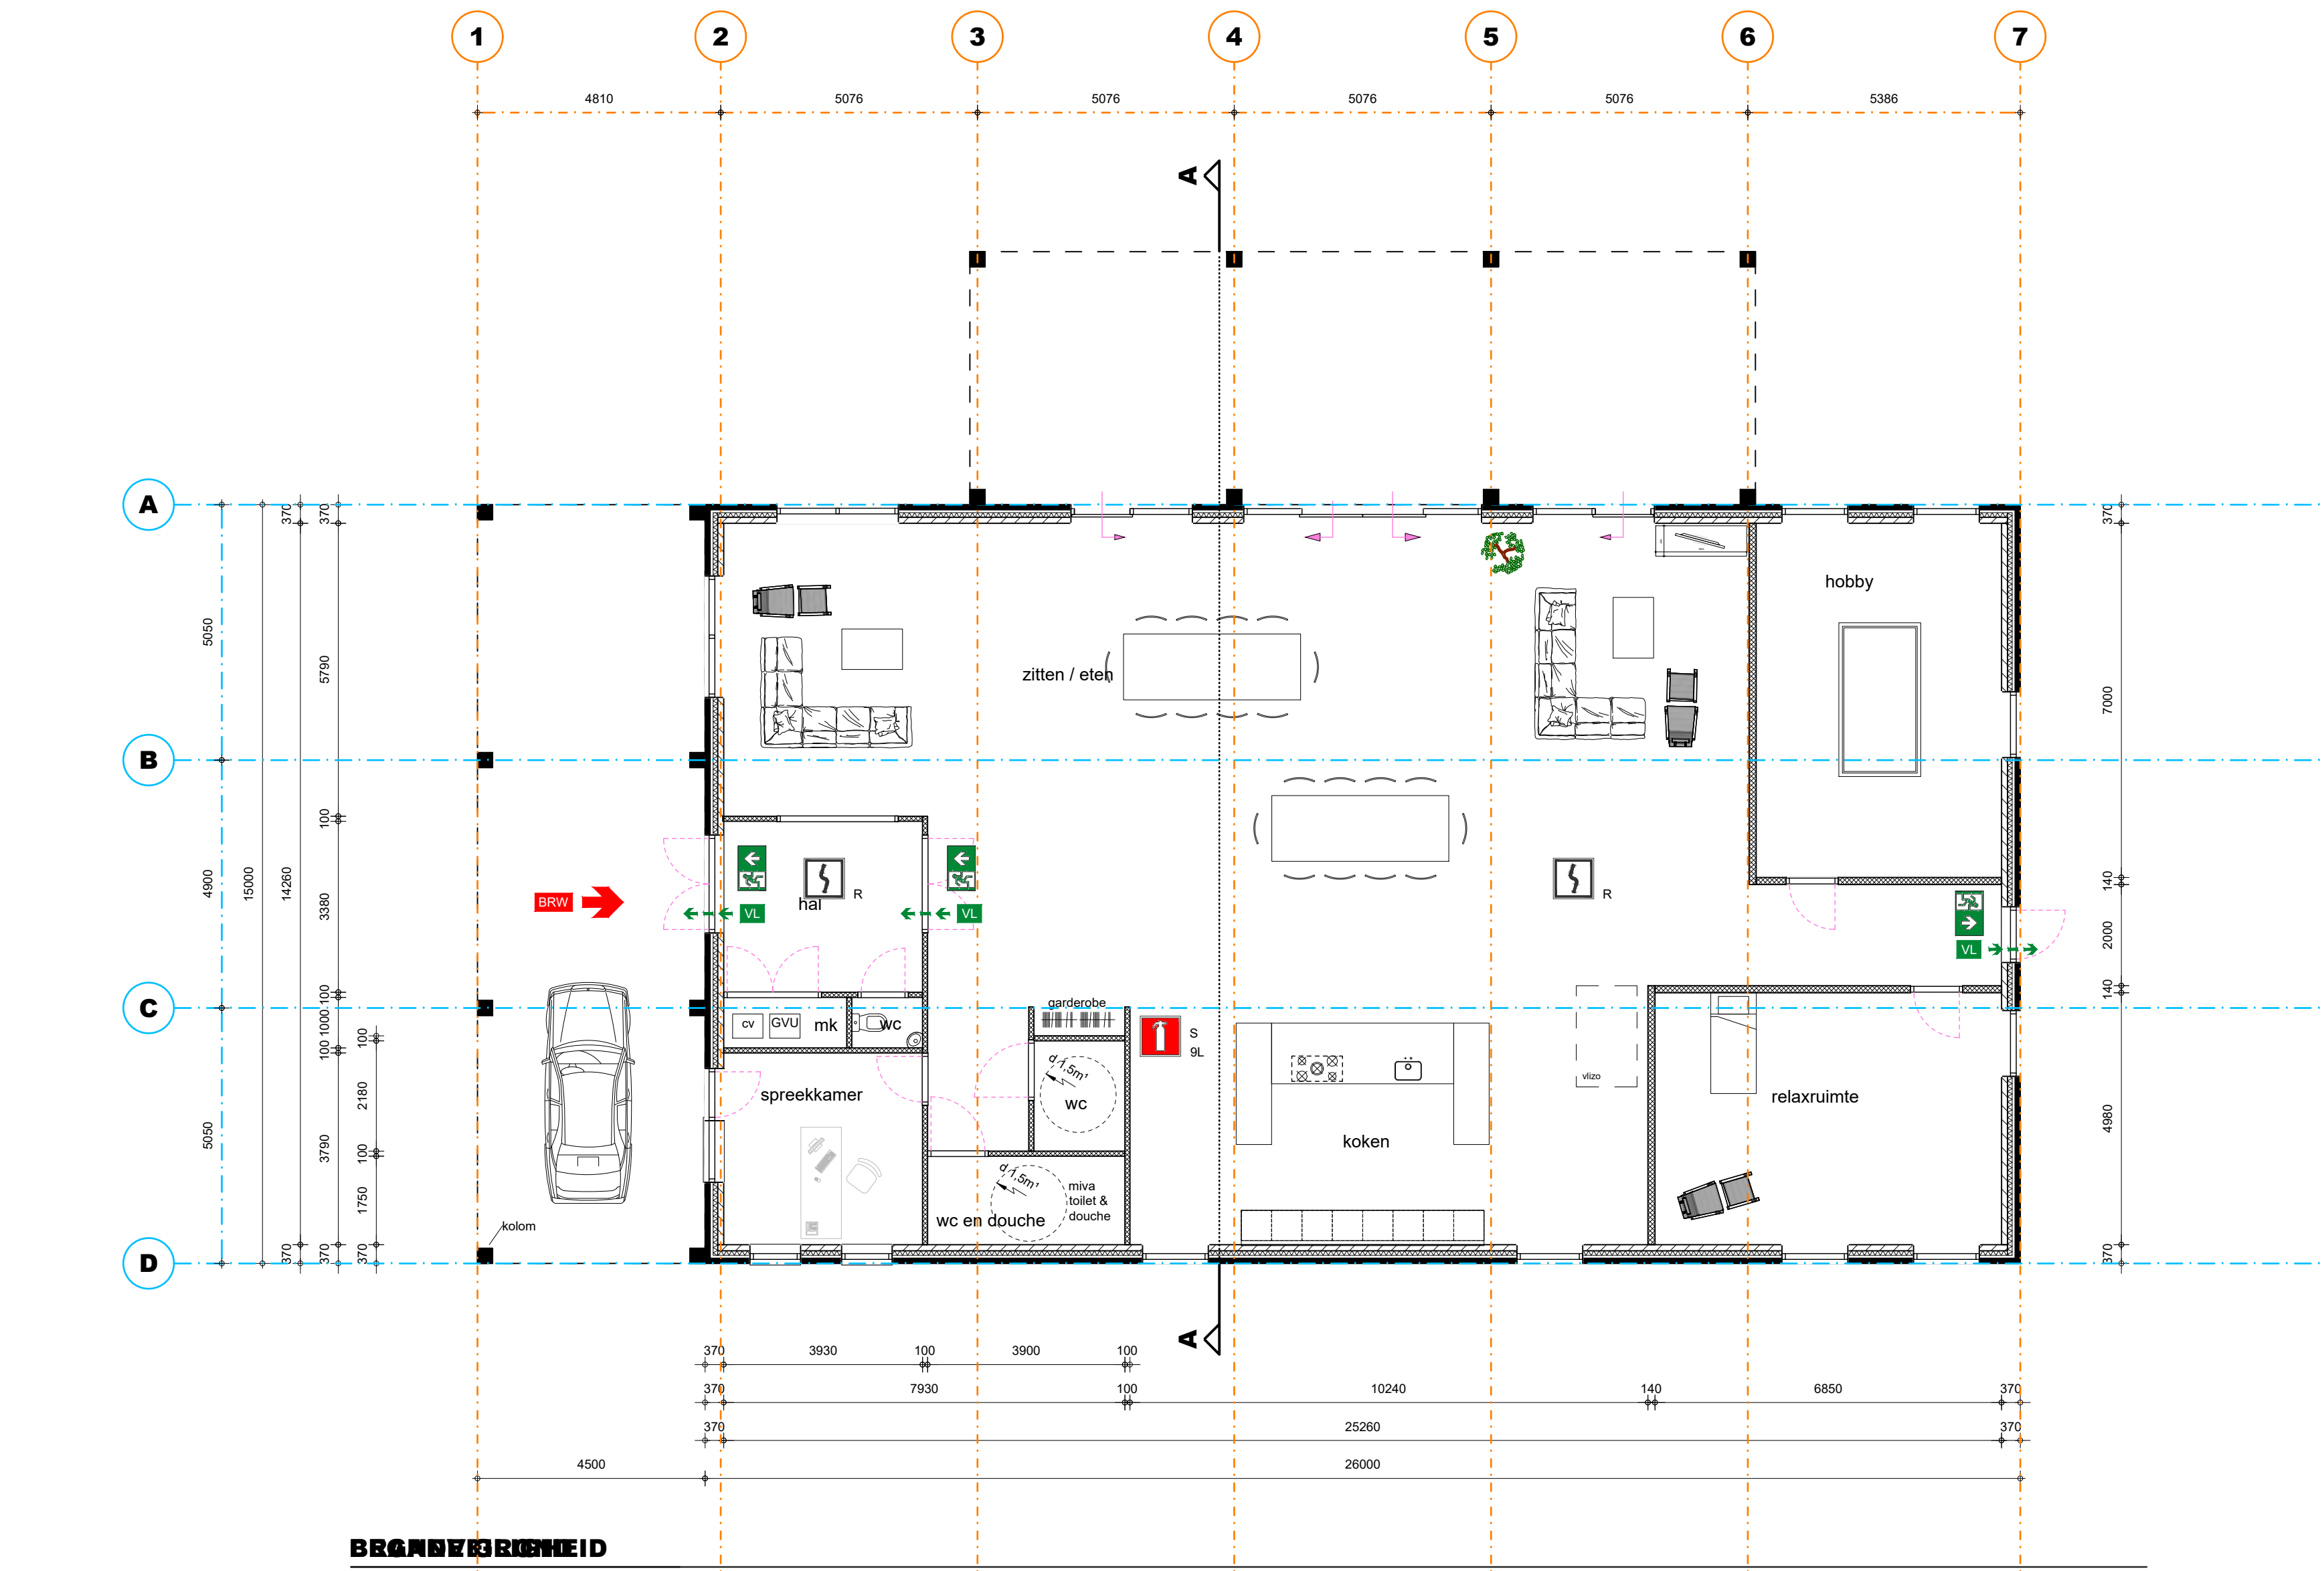

TEKENING BEHORENDE BIJ AANVRAAG OMGEVINGSVERGUNNING ACTIVITEIT BOUW

Alle maten en aantallen vooraf in het werk te controleren! constructie van fundering, vloeren, prefab elementen, staal- en houtconstructies volgens opgave constructeur en/of fabrikant/leverancier.





Plaatsen in metselwerk volgens opgave leverancier/fabrikant.

blad 01 Plattegrond(en), gevels, doorsnede en situatie.

blad 02 Funderings- en roteringsplan, tussenvloer, kapplan en principe-details.

blad 03 Bouwbesluit en brandveiligheid


Project	Plan voor het realiseren van een zorgruimte	Cont. pers. Tekenaar	PB PB
Opdrachtgever	Vuchterweg 5 5752 RL Deume	Proj.nr. Blad Schaal Formaat	190181-001-004 1/3 1:100/1000
Onderdeel	BESTEKTEKENING	Datum Gewijzigd	24-03-2021
Heuvelstraat 12 5751 HN Deume T 0493-242133 I www.arvelis.nl E info@roba-advies.nl		ROBA Advies Onderdeel van amelis	
		© ROBA ADVIES	

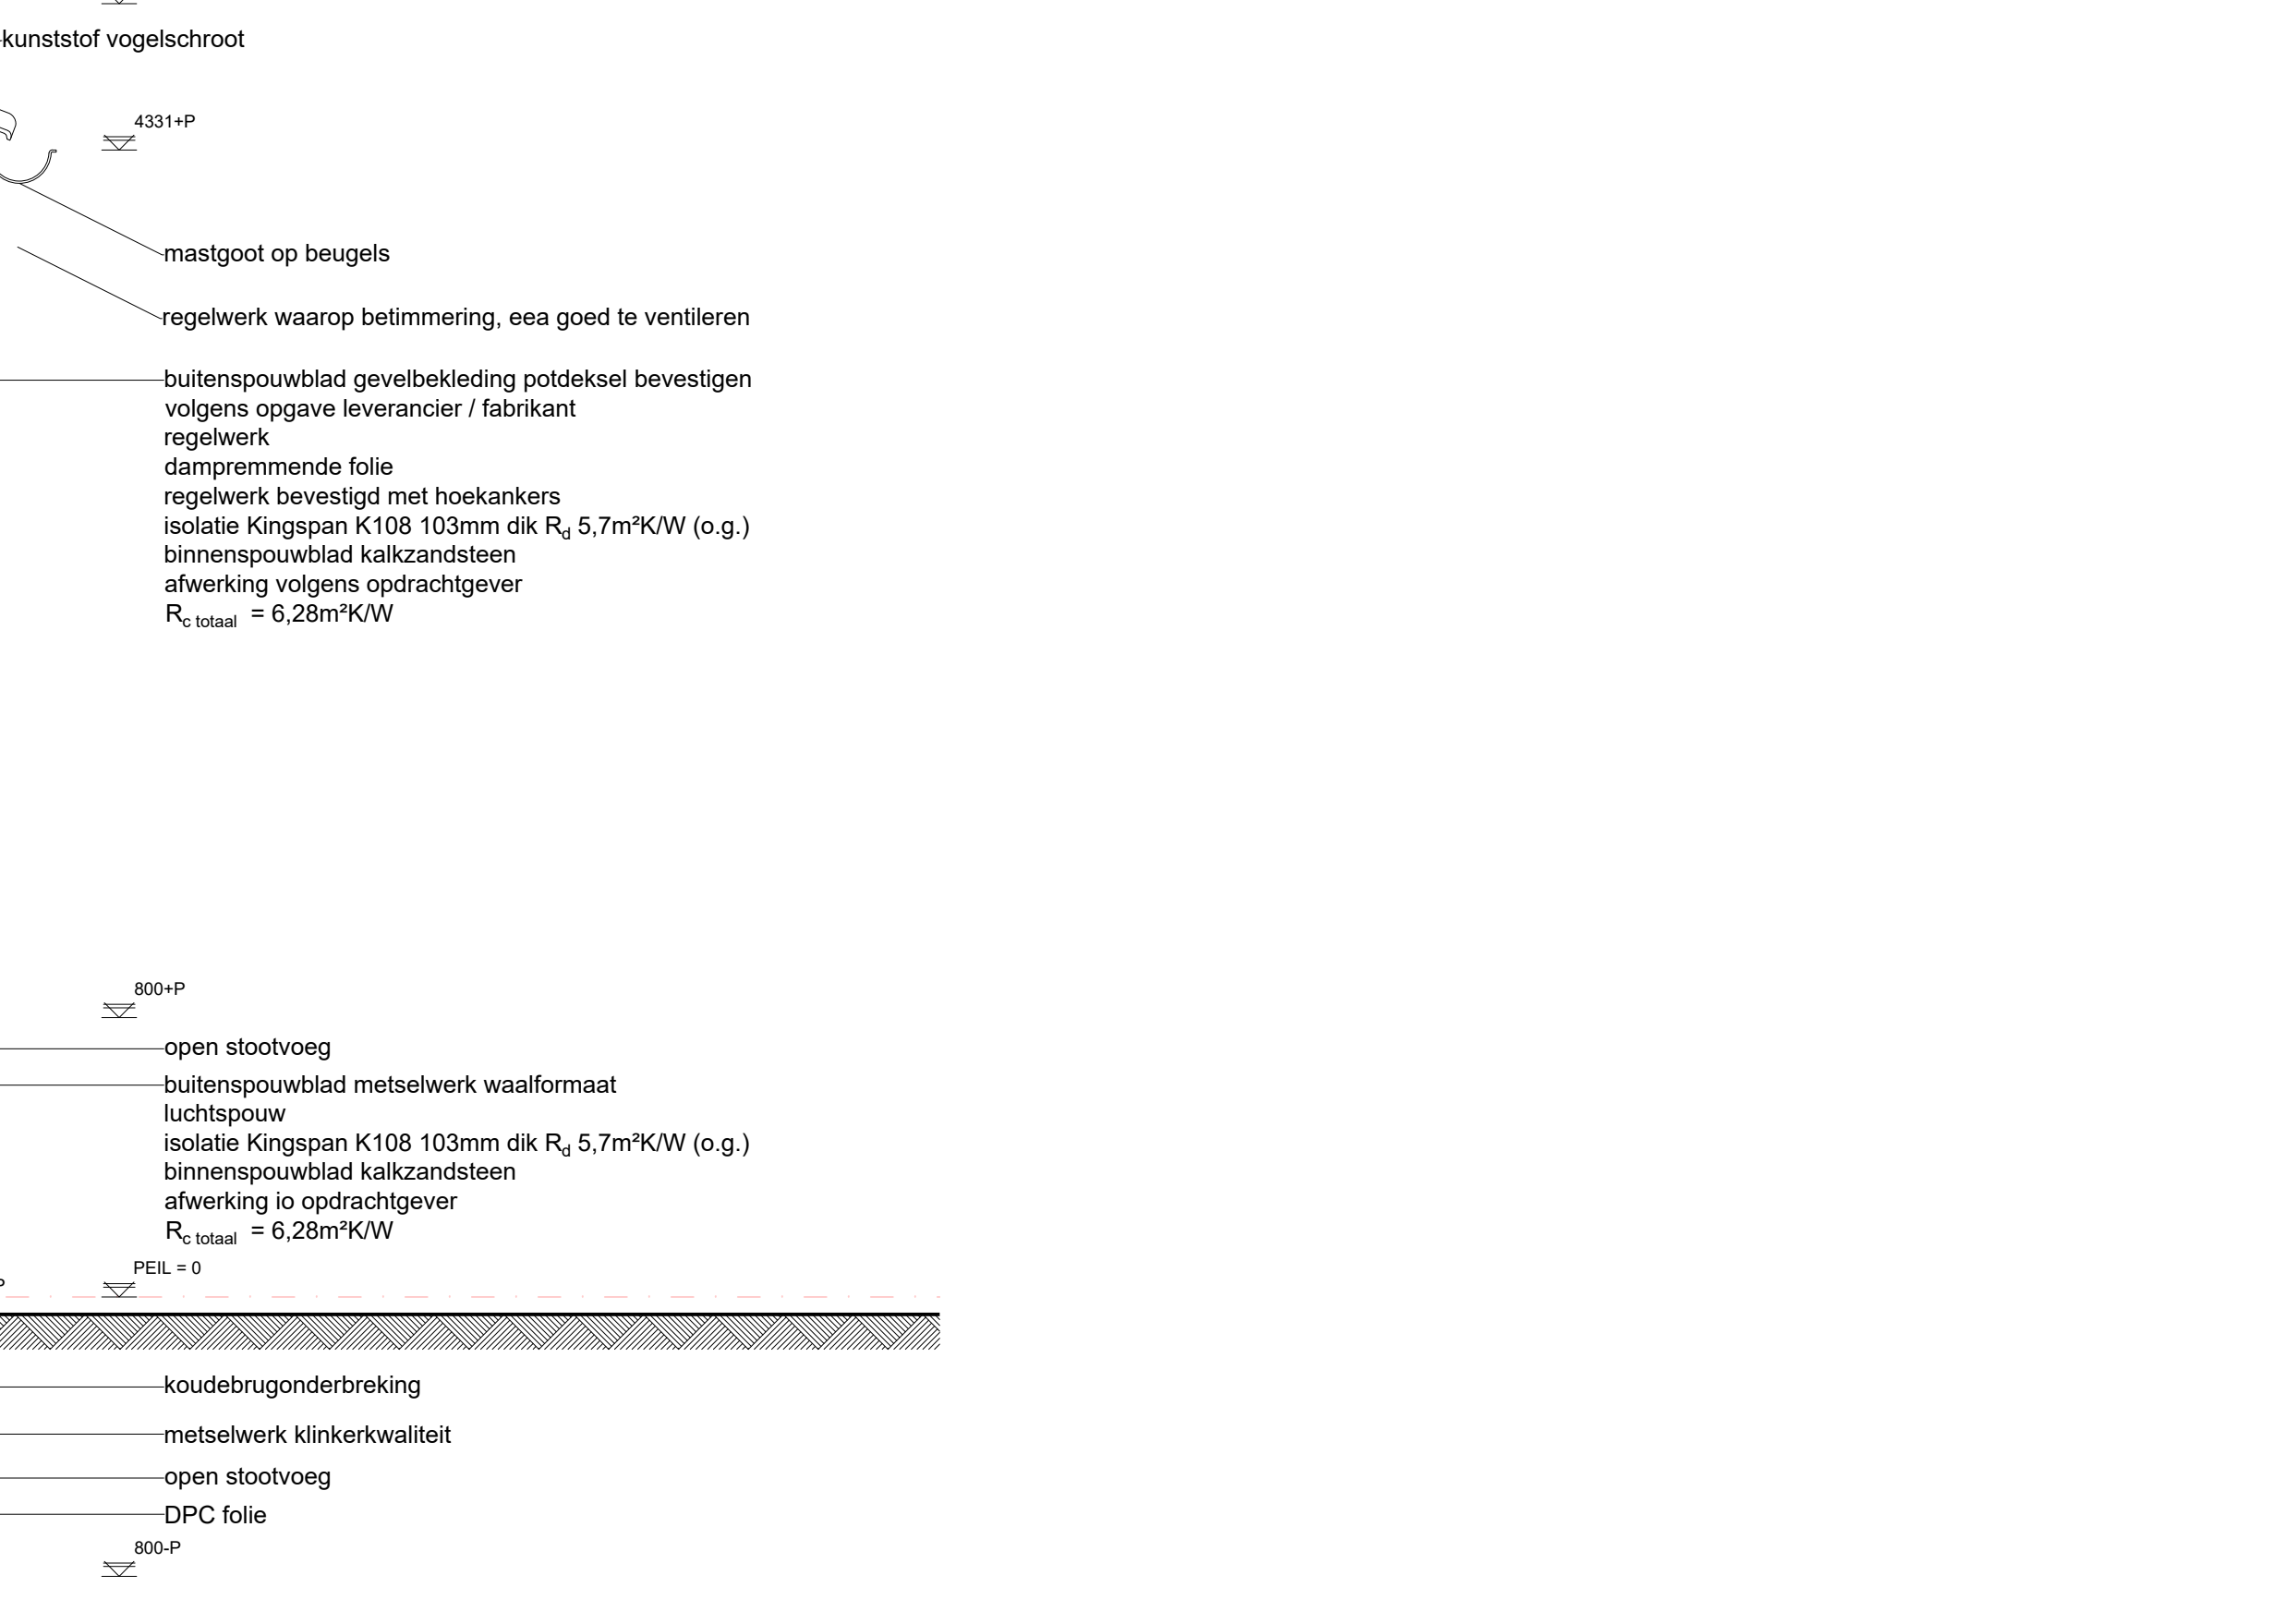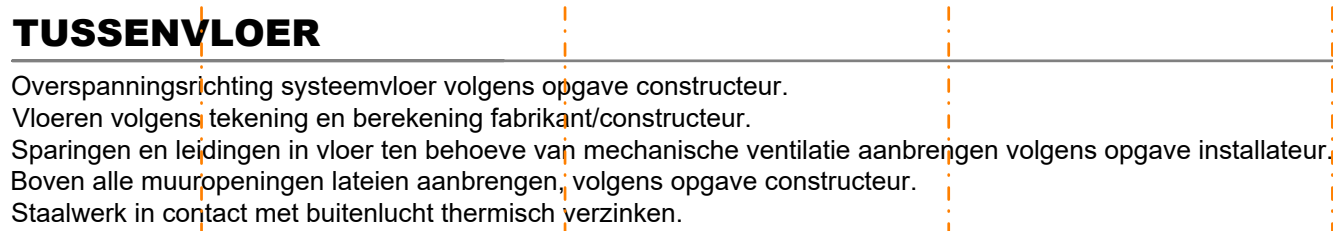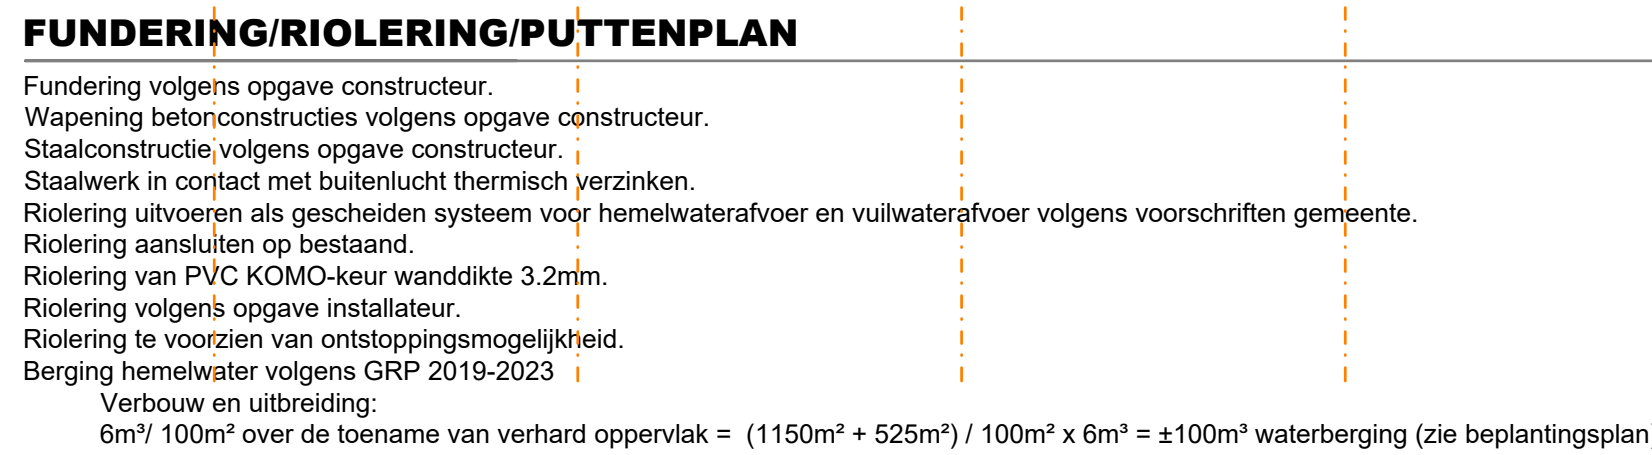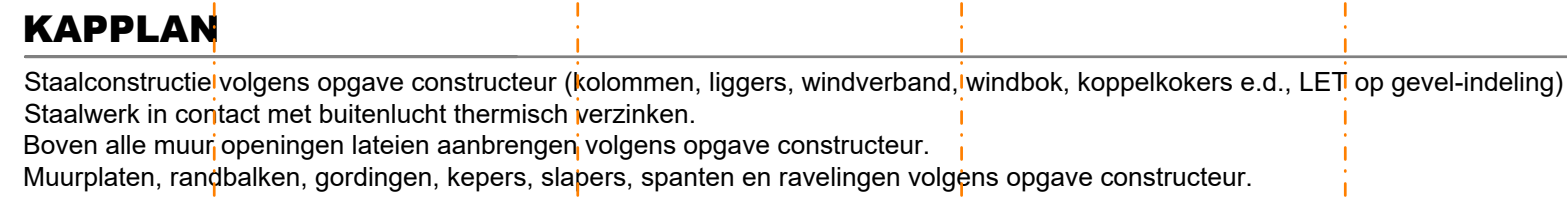


Technische installaties:
Elektra: aansluiten op distributienet nutsbedrijf, binnen-installatie volgens NEN1010 en voorschriften nutsbedrijf.
Gas: aansluiten op distributienet nutsbedrijf, binnen-installatie volgens NEN 1078 (nieuwbouw) of NEN 8078 (bestaande bouw) en voorschriften nutsbedrijf.
Water: aansluiten op distributienet nutsbedrijf, binnen-installatie volgens NEN 1006 en voorschriften nutsbedrijf.
CV-installatie volgens voorschrift nutsbedrijven en fabrikant.



BRANDVEILIGHEID

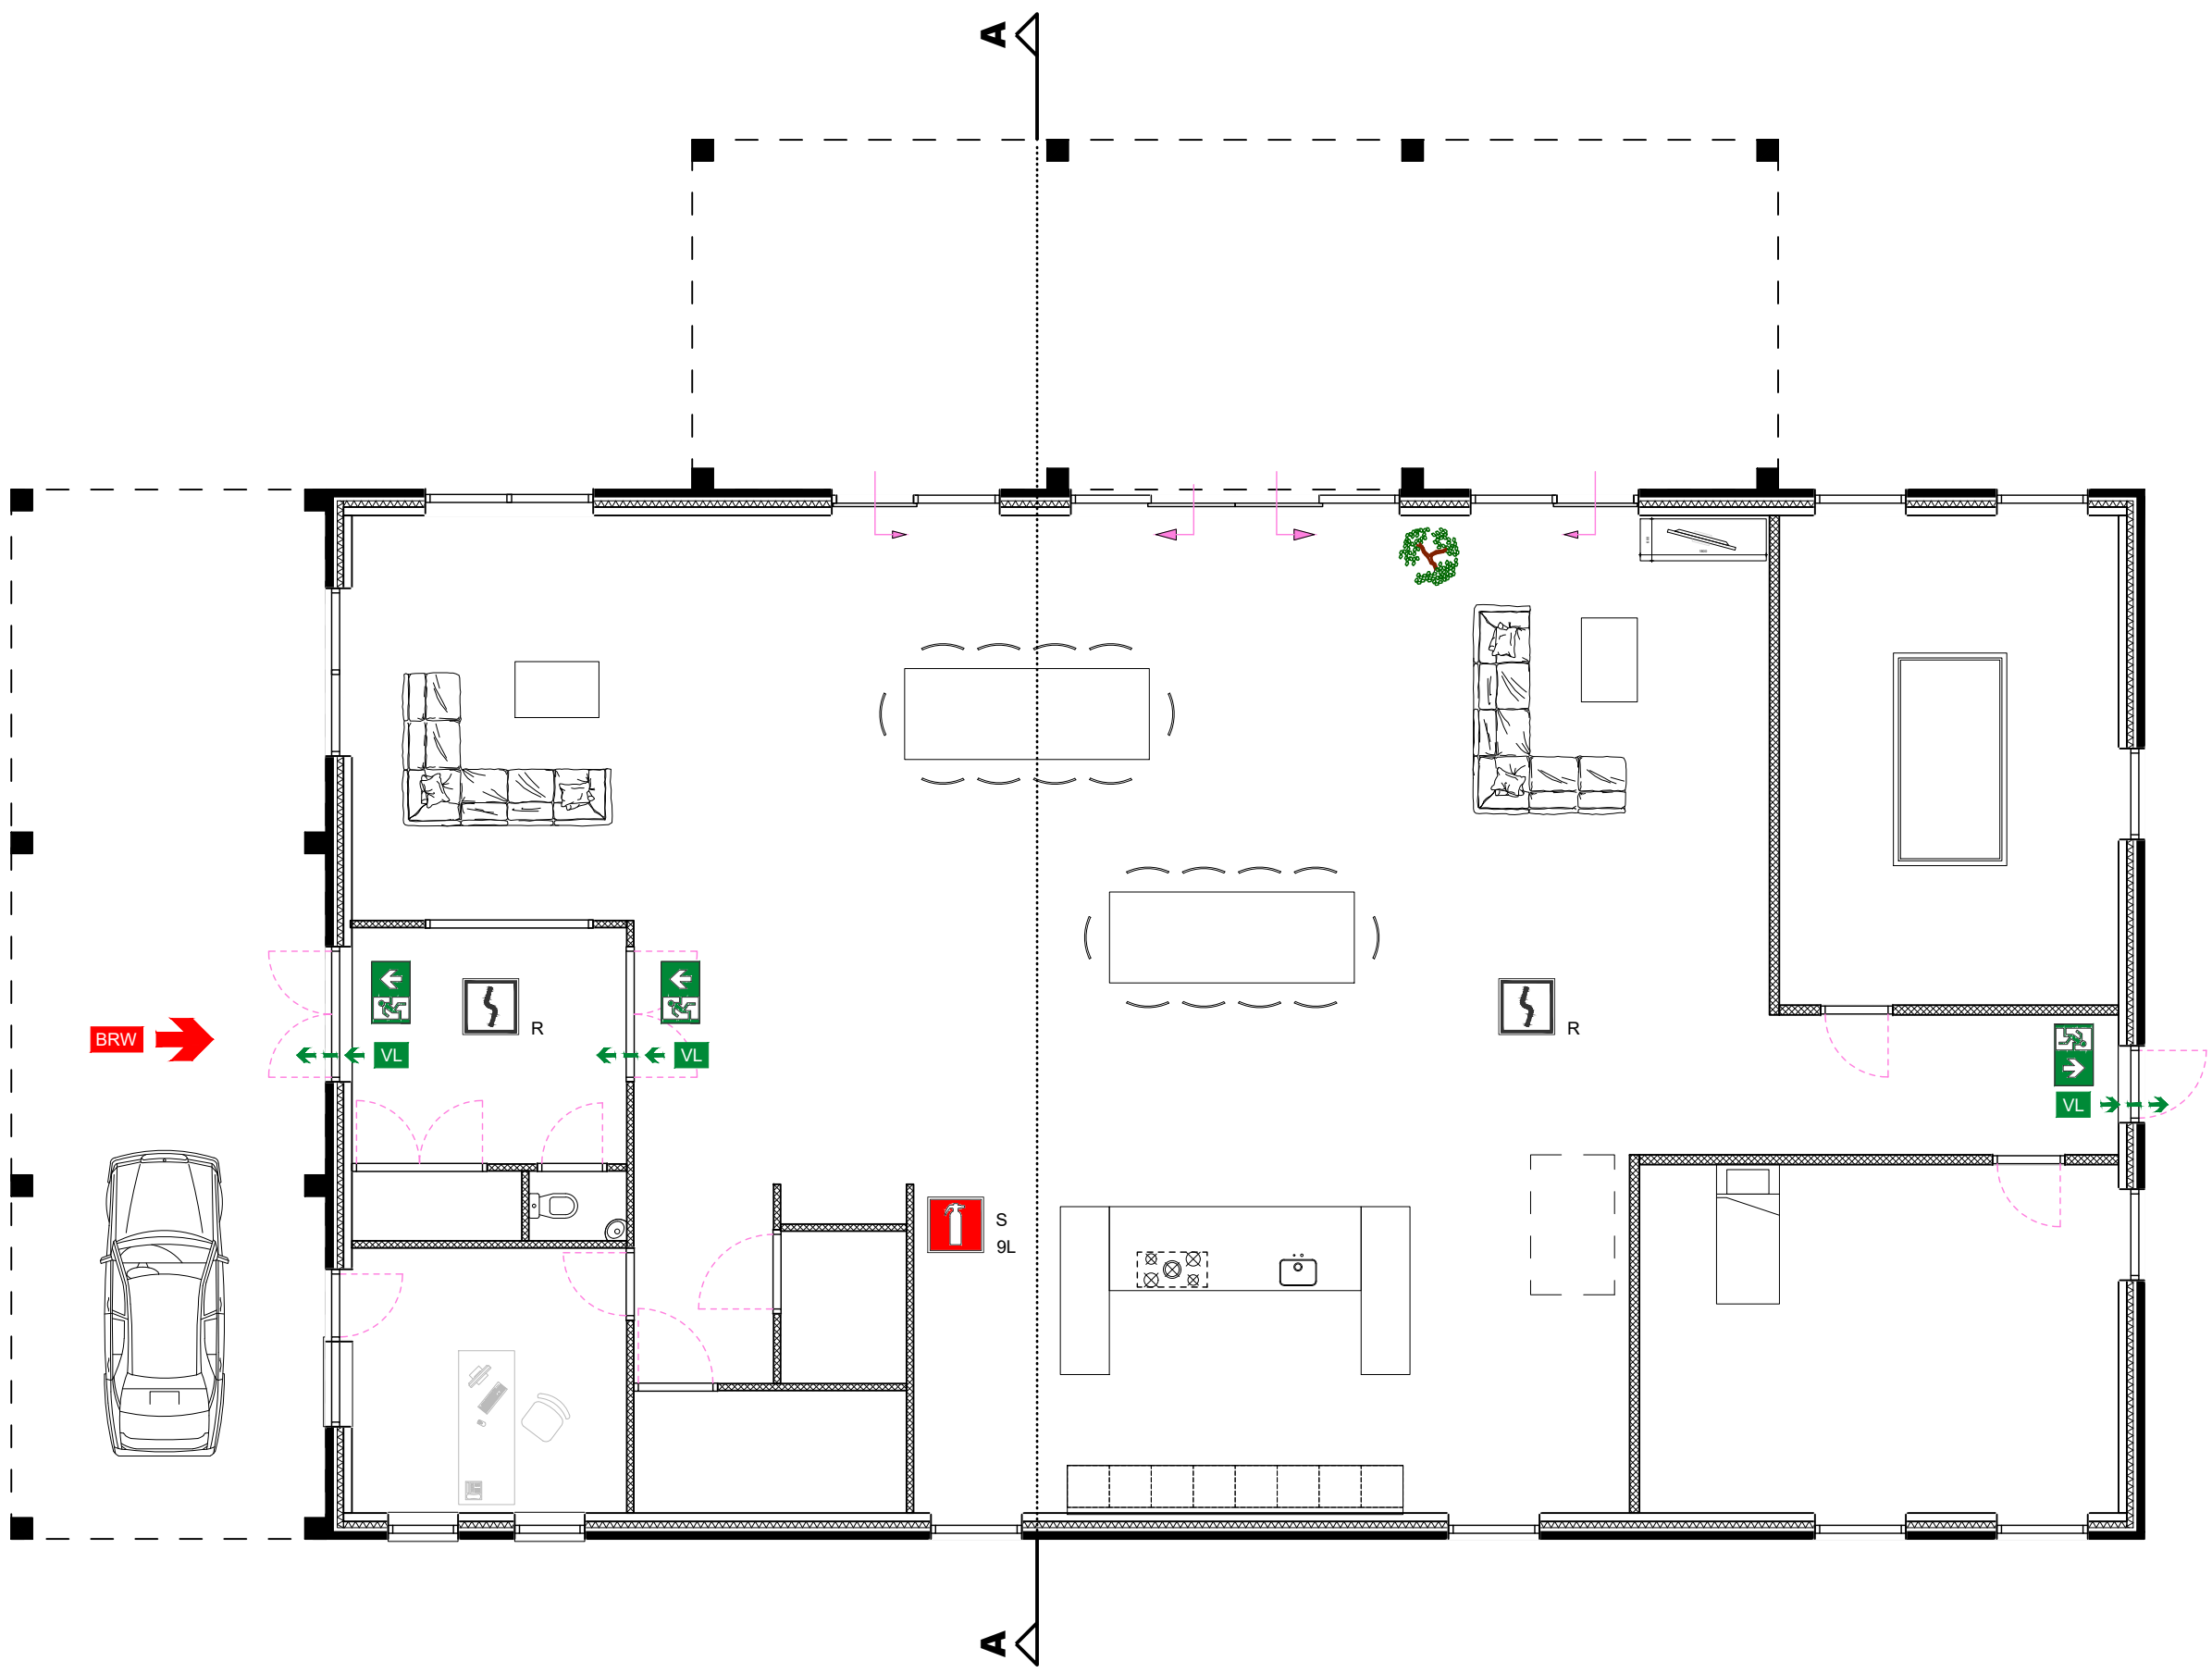

BRANDVEILIGHEID

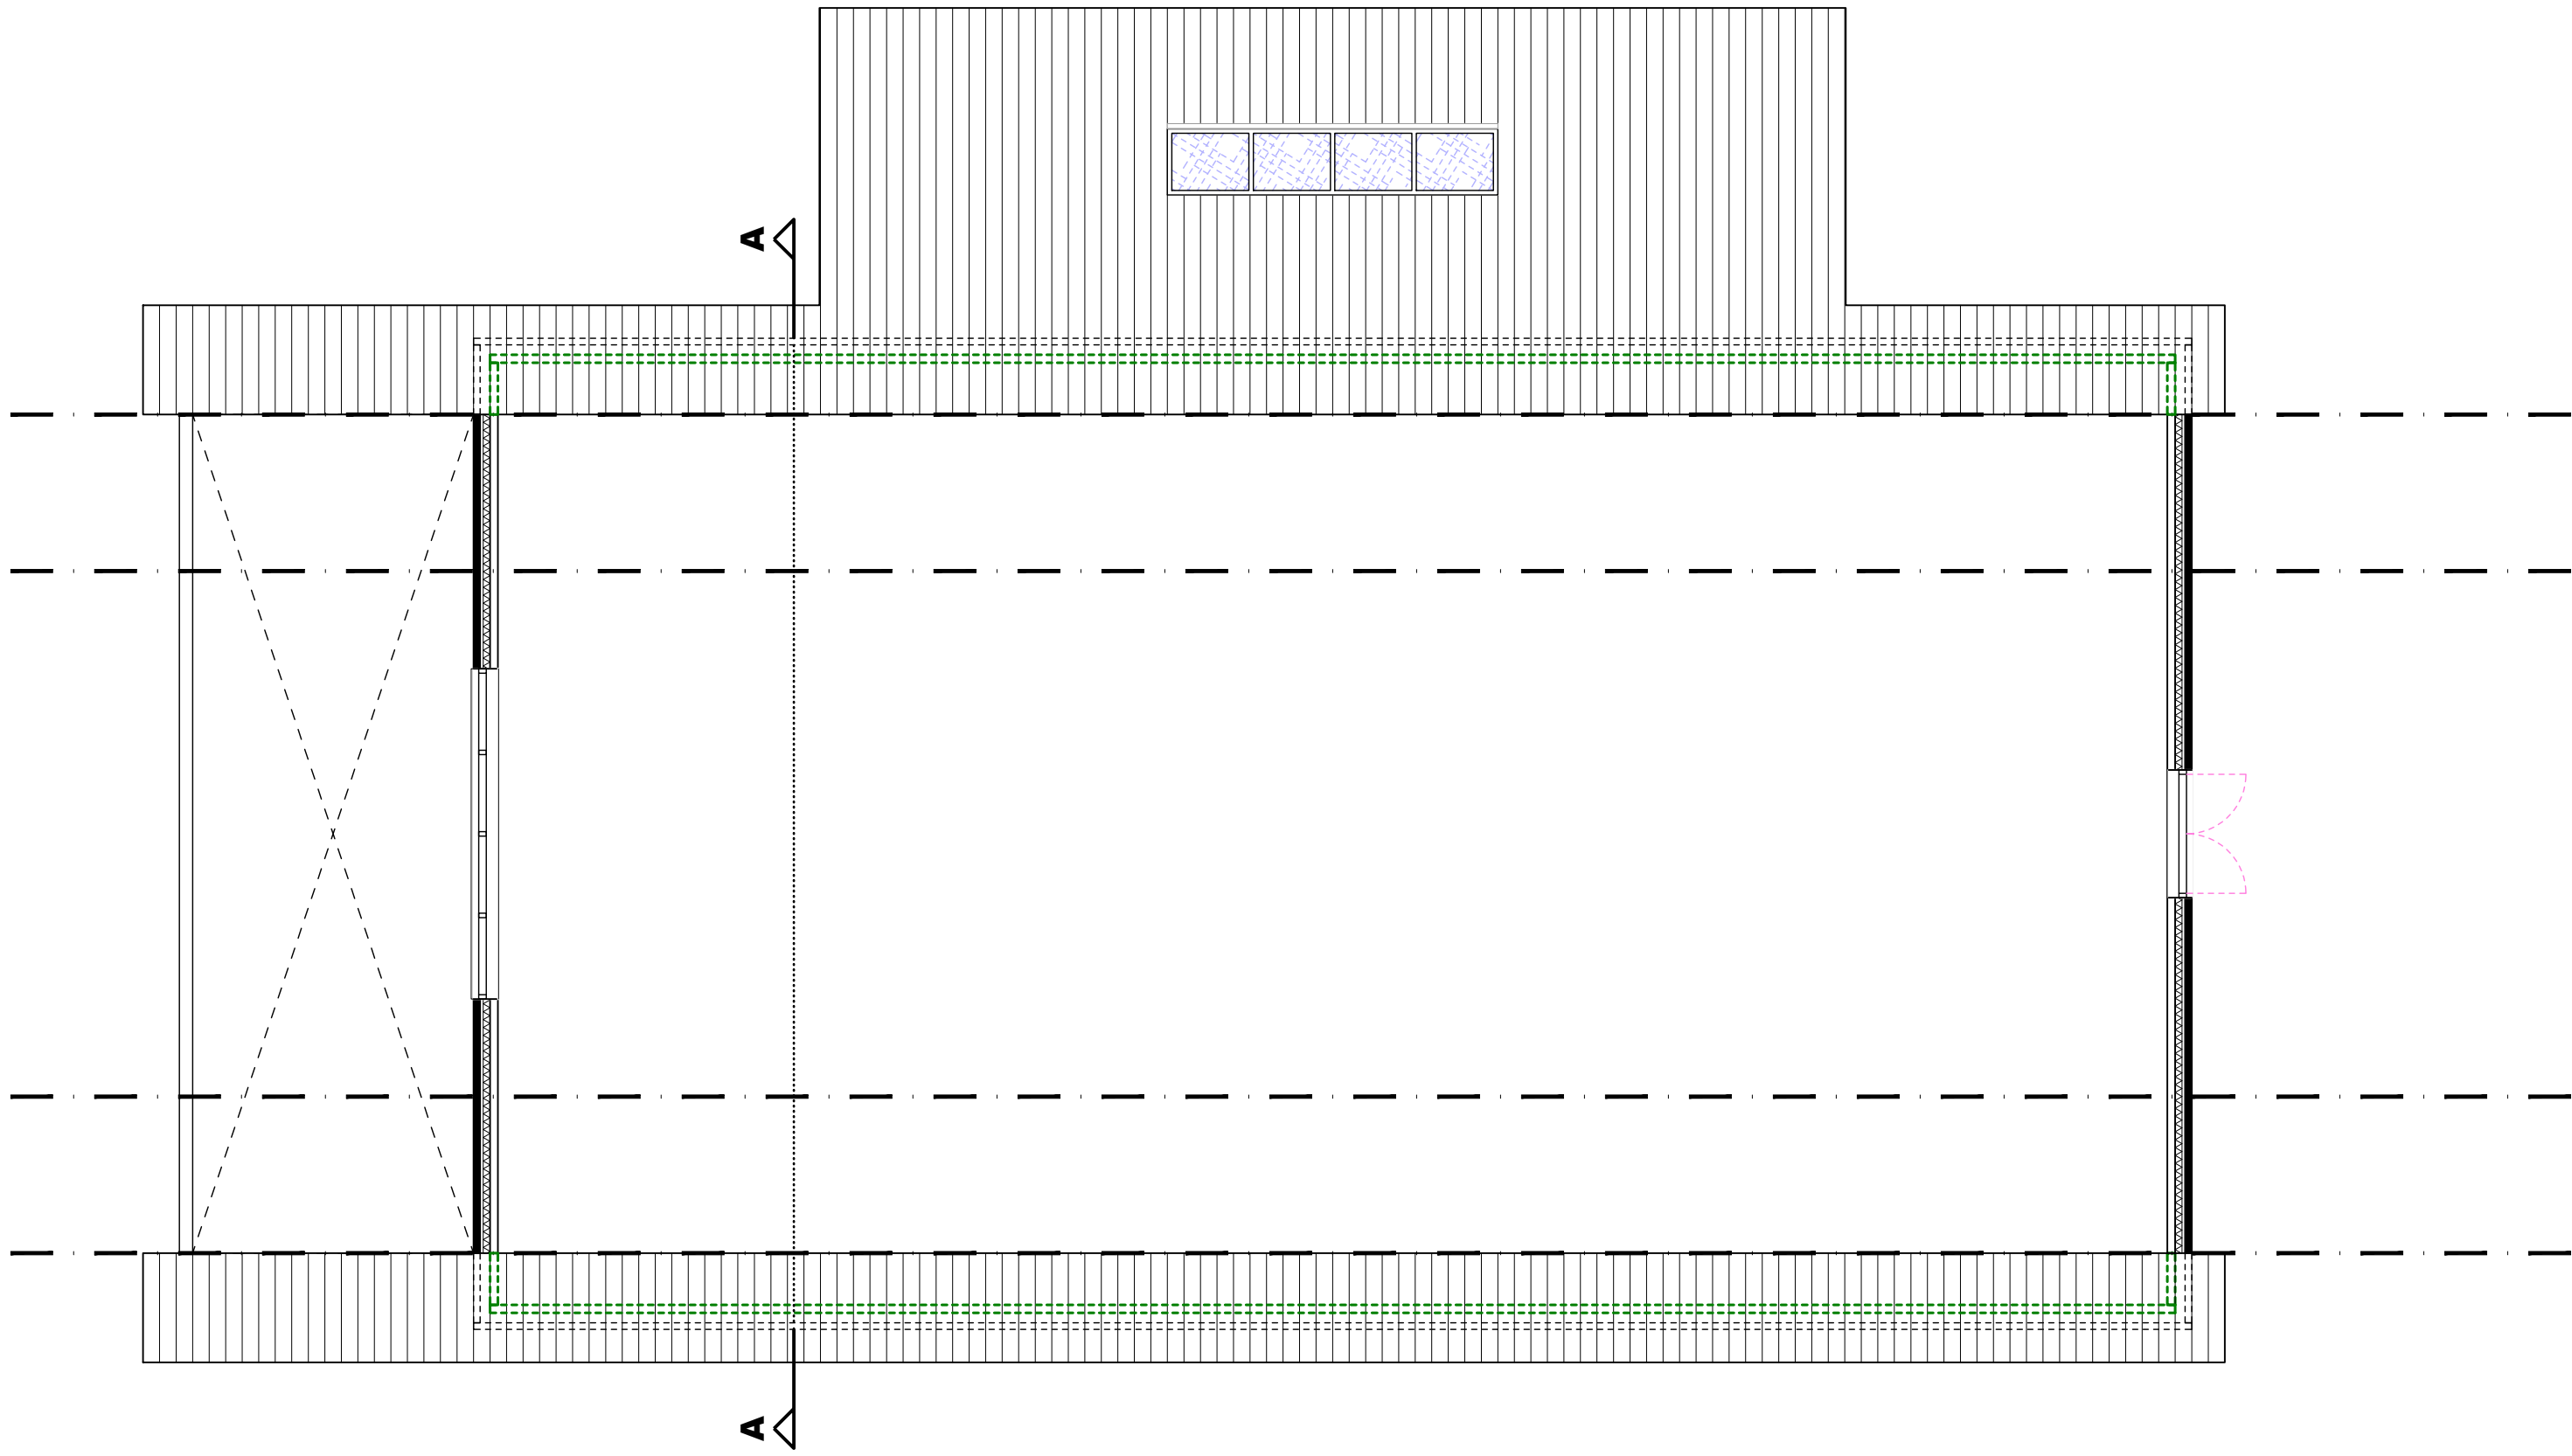

BOUWBESLUIT

GG = 300m²
VG = 200m²
VG = 30% x VG = 180m² (colder)
interne bevestiging (samenhang)
bepaalruimte = 0,125m² x VG = 25 personen
verkeersruimte
40m² personen
40m² x 25 = 1000m²
70m² vloer
140m² baksteen
210m² isolatie
luchtdoorgang onder deur (spaat 20mm)
daglicht en = geen eis

BOUWBESLUIT

GG = 300m²
VG = 200m²
VG = 30% x VG = 180m² (colder)
verkeersruimte
40m² personen
40m² x 25 = 1000m²
70m² vloer
140m² baksteen
210m² isolatie
luchtdoorgang onder deur (spaat 20mm)
daglicht en = geen eis

VOORZIENINGEN BRANDVEILIGHEID

symbool	omschrijving
	vluchtdoor richting te openen zonder losse hulpdraden (steun)
	Optische rookmelder Volgens NEN 2305
	brandweer toegang
	brandblusser Met type-vermelding en vermelding van inhoud in Liter
	Brandcompartment

* = Afkortingen uit bovenstaande renvoi welke niet gebruikt zijn niet van toepassing.

De deuren mogen uitsluitend zijn gesloten door een doelmatige sluit-inrichting, waarbij de deur, vanaf de zijde van welke men de deur bij het ontvluchten van het gebouw radert, openklikend over de minimaal vereiste breedte te kan worden geopend zonder dat hietoe gebruik moet worden gemaakt van een sleutel of ander los voorwerp.

Brandvoorzorging en rooklichting van constructieonderdelen
Een zijde van een constructieonderdeel die grenst aan de binnenlucht voldoet aan brandklasse D en aan rookklasse s2, beide bepaald volgens NEN-EN 13501-1.
Een elektrische leiding die grenst aan de binnenlucht voldoet aan brandklasse D(s) en rookklasse s2(ca) bepaald volgens NEN-EN 13501-1.6. Bijisolatie die grenst aan de binnenlucht voldoet aan brandklasse D(I) en rookklasse s2(L) bepaald volgens NEN-EN 13501-1.


Een zijde van een constructieonderdeel die grenst aan de buitenlucht voldoet aan brandklasse D bepaald volgens NEN-EN 13501-1. Voor de bovenzijde van het dak is dit niet vereist.
De bovenzijde van een dak dient niet brandgevaarlijk te zijn volgens NEN 6063.
Een elektrische leiding die grenst aan de buitenlucht voldoet aan brandklasse D(ca) volgens NEN-EN 13501-1.6. Bijisolatie die grenst aan de buitenlucht voldoet aan brandklasse D(I) bepaald volgens NEN-EN 13501-1.

Een deur, een raam, een kozijn en daarmee gelijk te stellen constructieonderdelen voldoet aan brandklasse D volgens NEN-EN 13501-1.

Voor de bovenzijde van een vloer, een trap en een hellingbaan die grenst aan de binnenlucht geldt rookklasse s1f en brandklasse D II beide bepaald volgens NEN-EN 13501-1.

Voor een bovenzijde van een vloer, een trap en een hellingbaan die grenst aan de buitenlucht geldt brandklasse D II, bepaald volgens NEN-EN 13501-1.

Op ten hoogste 5% van de totale oppervlakte van de constructieonderdelen van elke afzonderlijke ruimte, waarvoor volgens de artikelen 2.67 tot en met 2.69 een eis geldt, is die eis niet van toepassing.

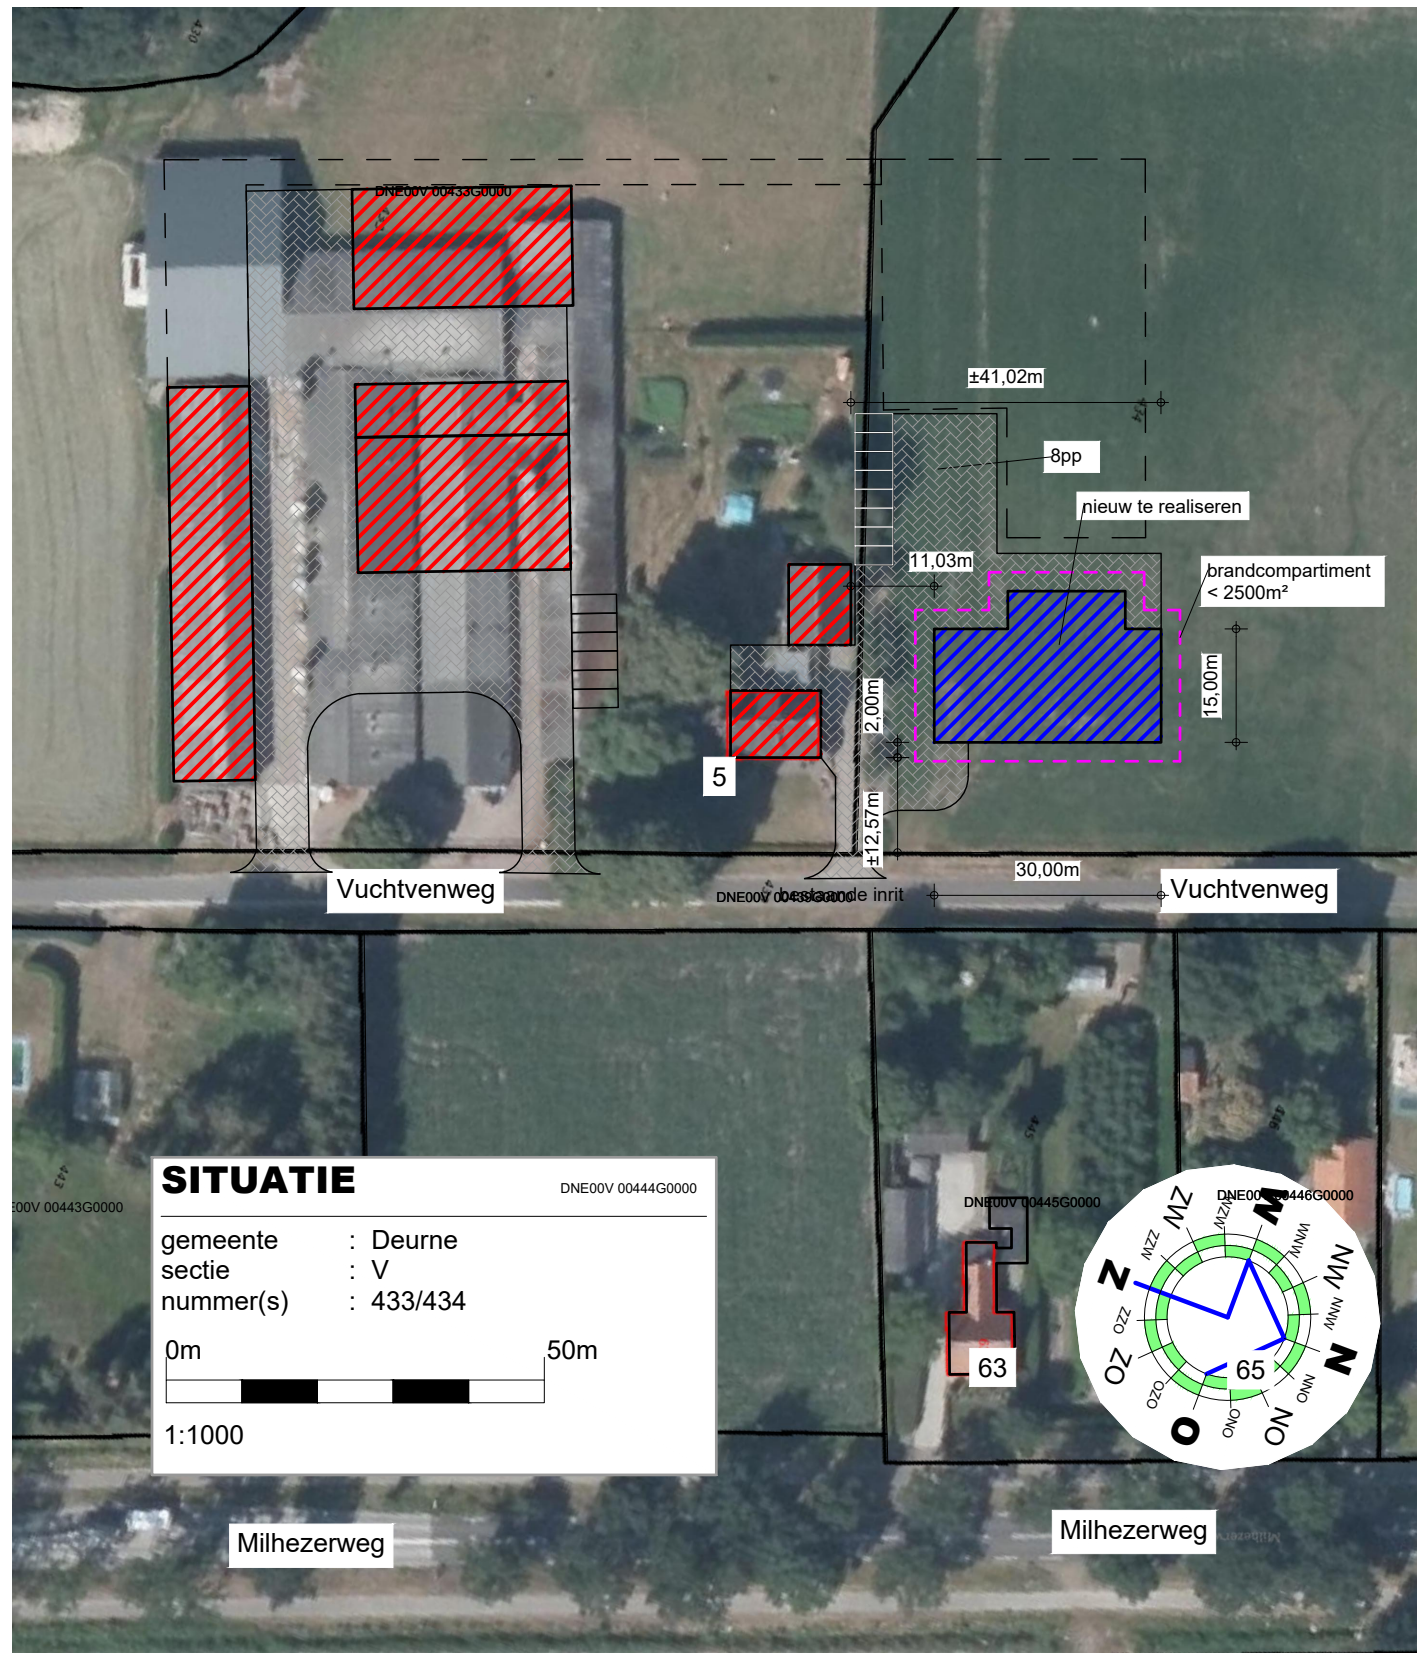

TEKENING BEHORENDE BIJ AANVRAAG OMGEVINGSVERGUNNING ACTIVITEIT BOUW

Alle maten en aantallen vooraf in het werk te controleren!
constructie van fundering, vloeren, prefab elementen, staal- en houtconstructies volgens opgave constructeur en/of fabrikant/leverancier.
dilatatie in metselwerk volgens opgave leverancier/fabrikant.

blad 01 Plattegrond(en), gevels, doorsnede en situatie.
blad 02 Fundings- en roteringsplan, tussenvloer, kapplan en principe-details.
blad 03 Bouwbesluit en brandveiligheid

Project	Plan voor het realiseren van een zorgruimte	Cont. pers. Tekenaar	PB
Opdrachtgever	Vuchterweg 5 5752 RL Deurne	Proj.nr. Blad Schaal Formaat	190181-001-004 3/3 1:100/1000
Onderdeel	BESTEKTEKENING	Datum Gewijzigd	24-03-2021
Heuvelstraat 12 5751 HN Deurne T 0493-242133 I www.arvelis.nl E info@roba-advies.nl		ROBA Advies Onderschied van email	
		© ROBA ADVIES	