


Dwarsprofiel 3: Overzicht bestaande situatie & benodigde werkruimtes

SCHAAL 1 : 100

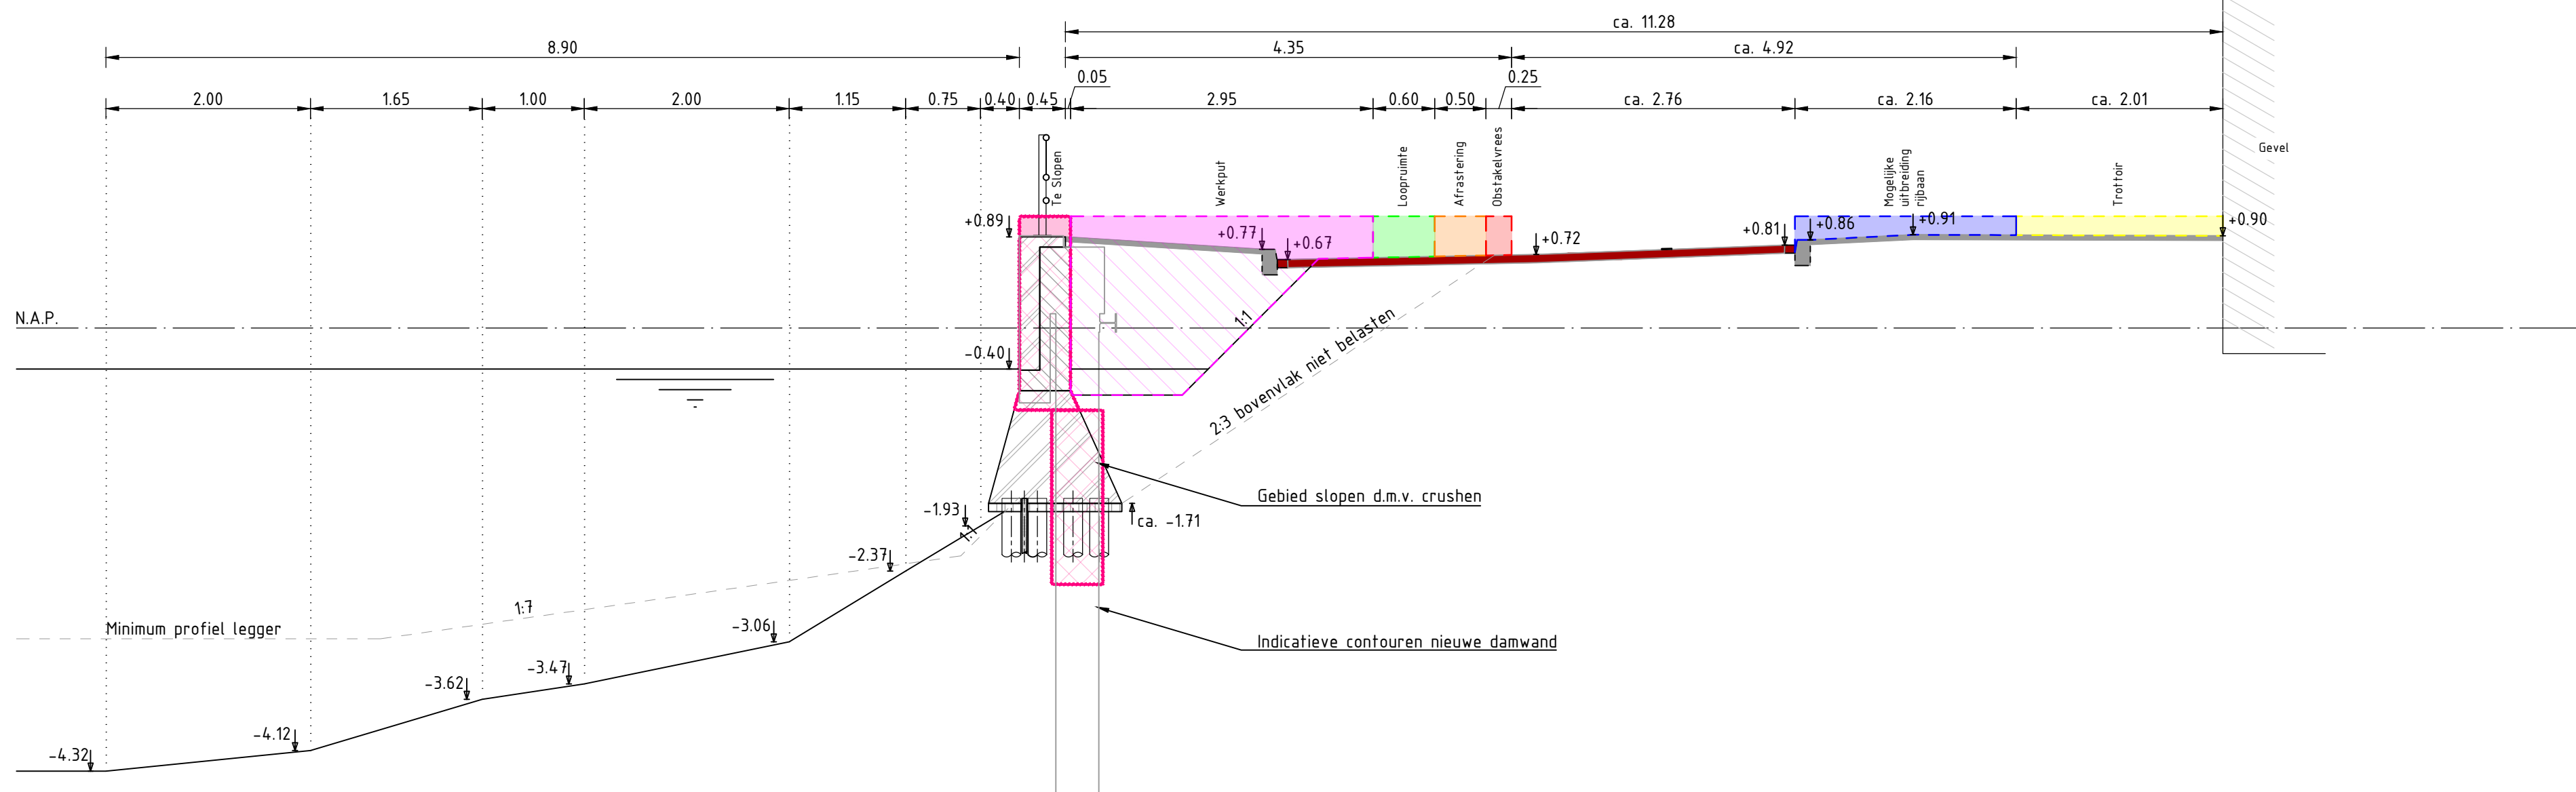

Fundering onder waterlijn en maaiveld indicatief getekend

- Algemene (specifieke) opmerkingen :
1. AAN DE LOCATIE VAN KABELS EN LEIDINGEN KUNNEN GEEN RECHTEN WORDEN ONTLEEND;
 2. Maten in millimeters, tenzij anders vermeld;
 3. Materiaalmaten in millimeters, tenzij anders vermeld;
 4. Peilmaten in meters t.o.v. N.A.P., tenzij anders vermeld;
 5. Diameters in millimeters, tenzij anders vermeld;
 6. Hoeken in booggraden (360° graden), tenzij anders vermeld;
 7. Coördinaten in het stelsel van de Rijksdriehoeksmeting (RD-Coördinaten) in meters, tenzij anders vermeld;

Legenda

- Werkgrens
- Te slopen kade
- Werkput
- Loopruimte
- Afzetting (bouwhek/schildjes)
- Obstacle
- Mogelijke uitbreiding rijbaan
- Te handhaven trottoir




Overzicht

SCHAAL 1 : 5.000

Rev.	Omschrijving	Getekend	Gecontroleerd	Goedgekeurd	Datum
Projectnummer	36551	Getekend	Gecontroleerd	Goedgekeurd	Datum
Tekeningnummer	36551-BE-DP-1-1	Status	Schaal	Bladformaat	Bladnummer
Opdrachtgever	Gemeente Amsterdam				
Project	Kadeconstructie Smal Weesp				
	Dwarsprofielen bestaand				
	Inclusief ontgraving				
Nebest B.V. Marconweg 2, 4131 PD Vianen Postbus 100, 4100 EC Vianen T: 085 489 01 00 P: 085 489 01 01 E: info@nebest.nl W: www.nebest.nl					

Dwarsprofiel 2: Overzicht bestaande situatie & benodigde werkruimtes

SCHAAL 1 : 100

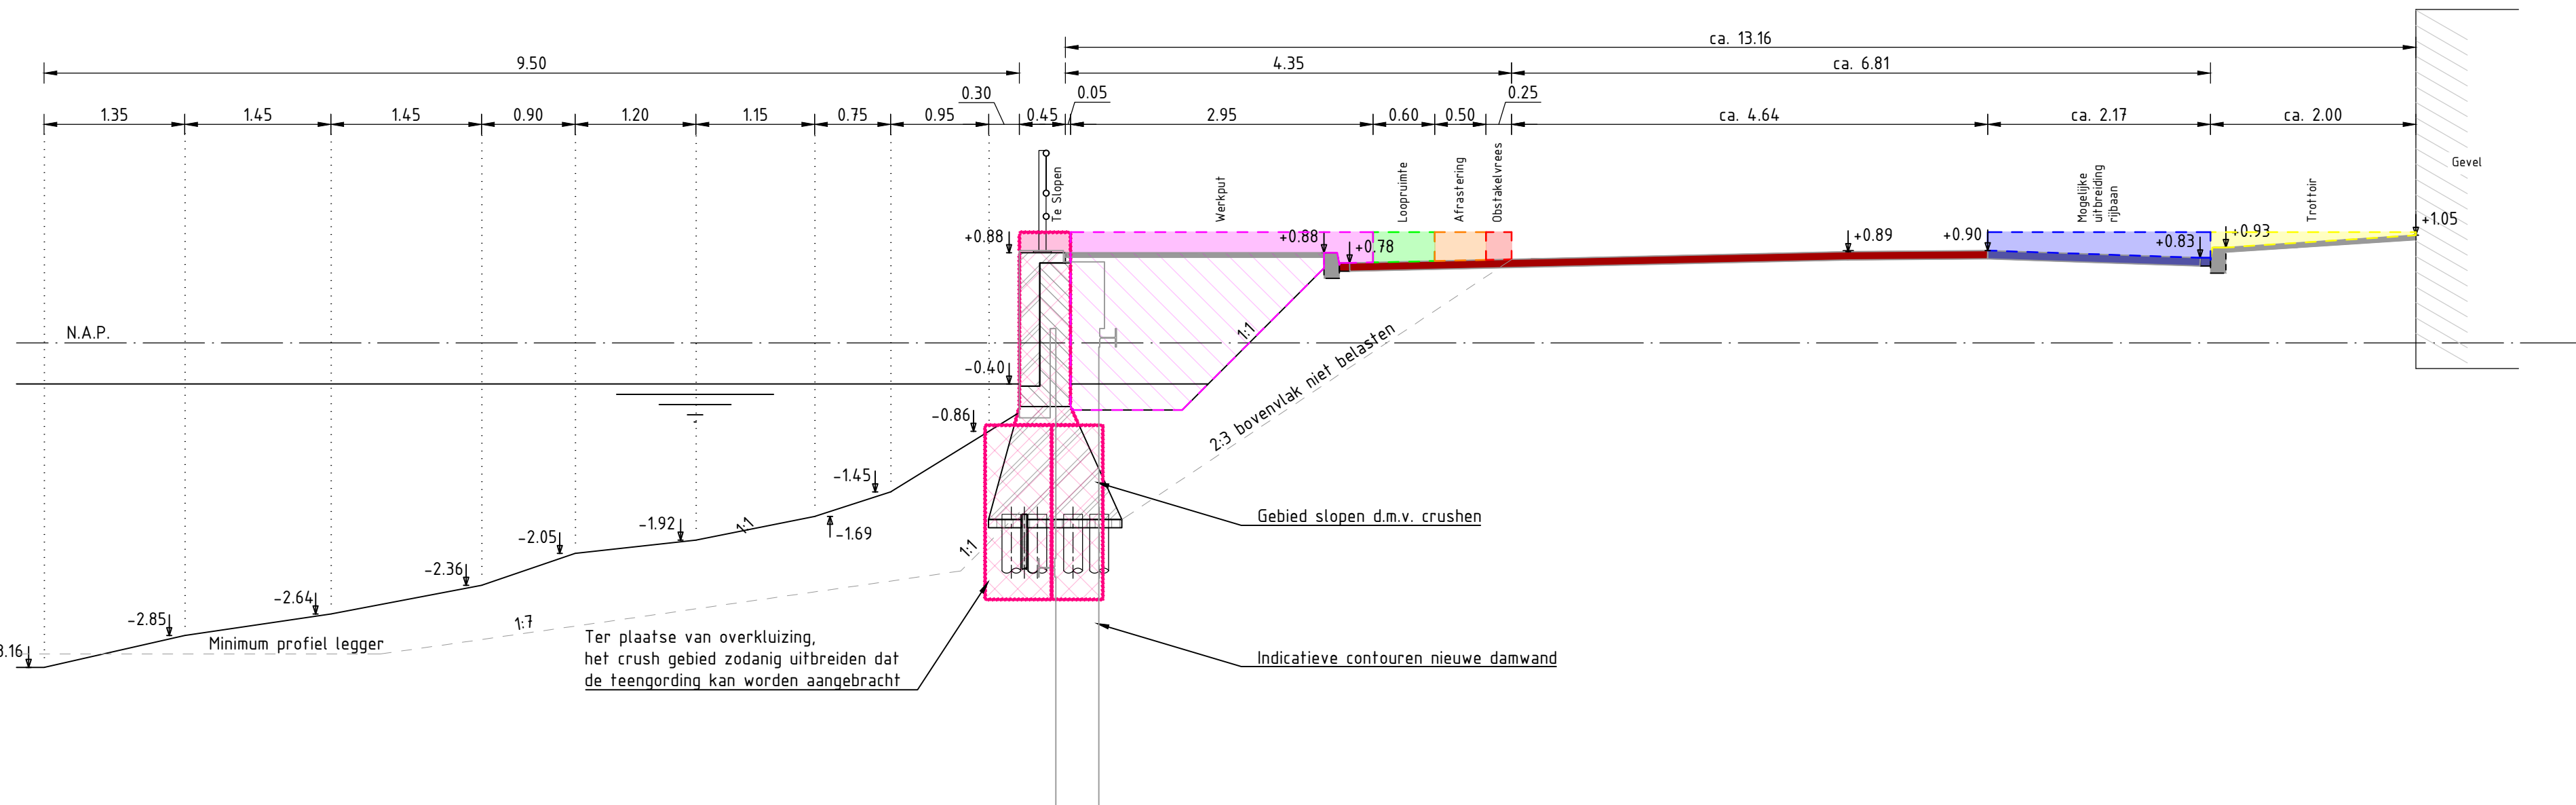

Dwarsprofiel 1: Overzicht bestaande situatie & benodigde werkruimtes

SCHAAL 1 : 100

