



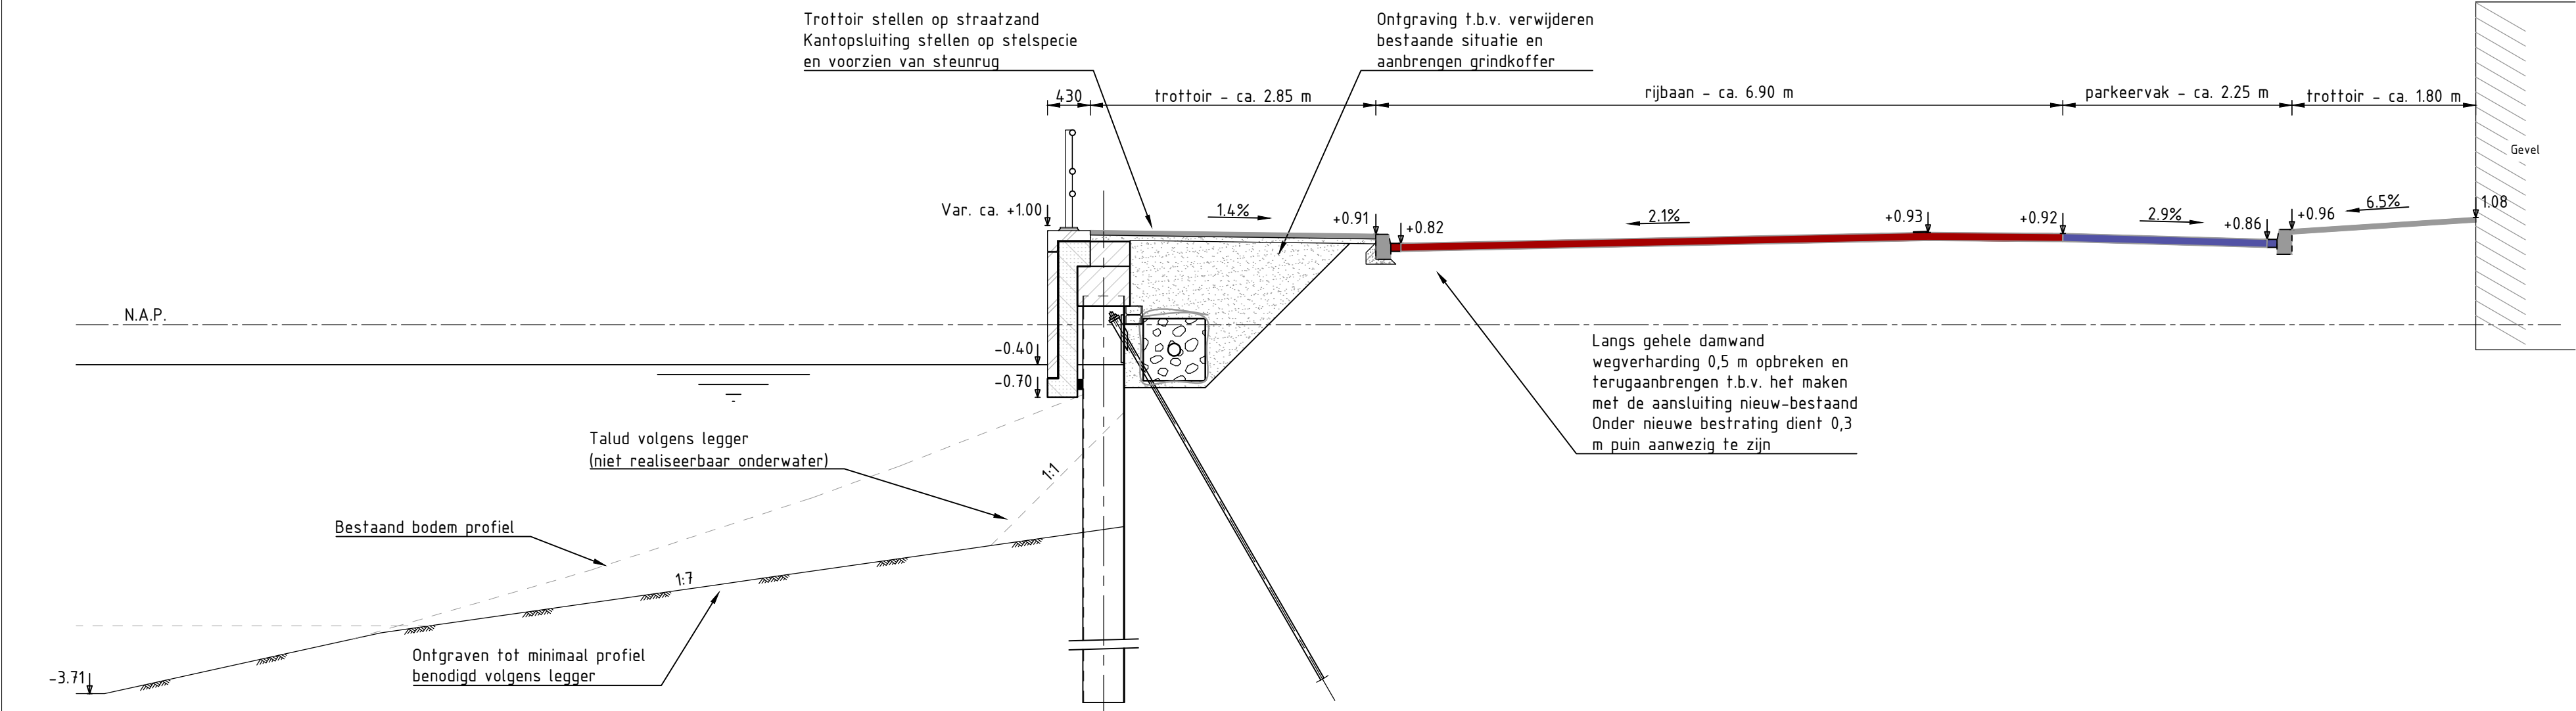

Nieuwe constructie doorsnede A


SCHAAL 1 : 50

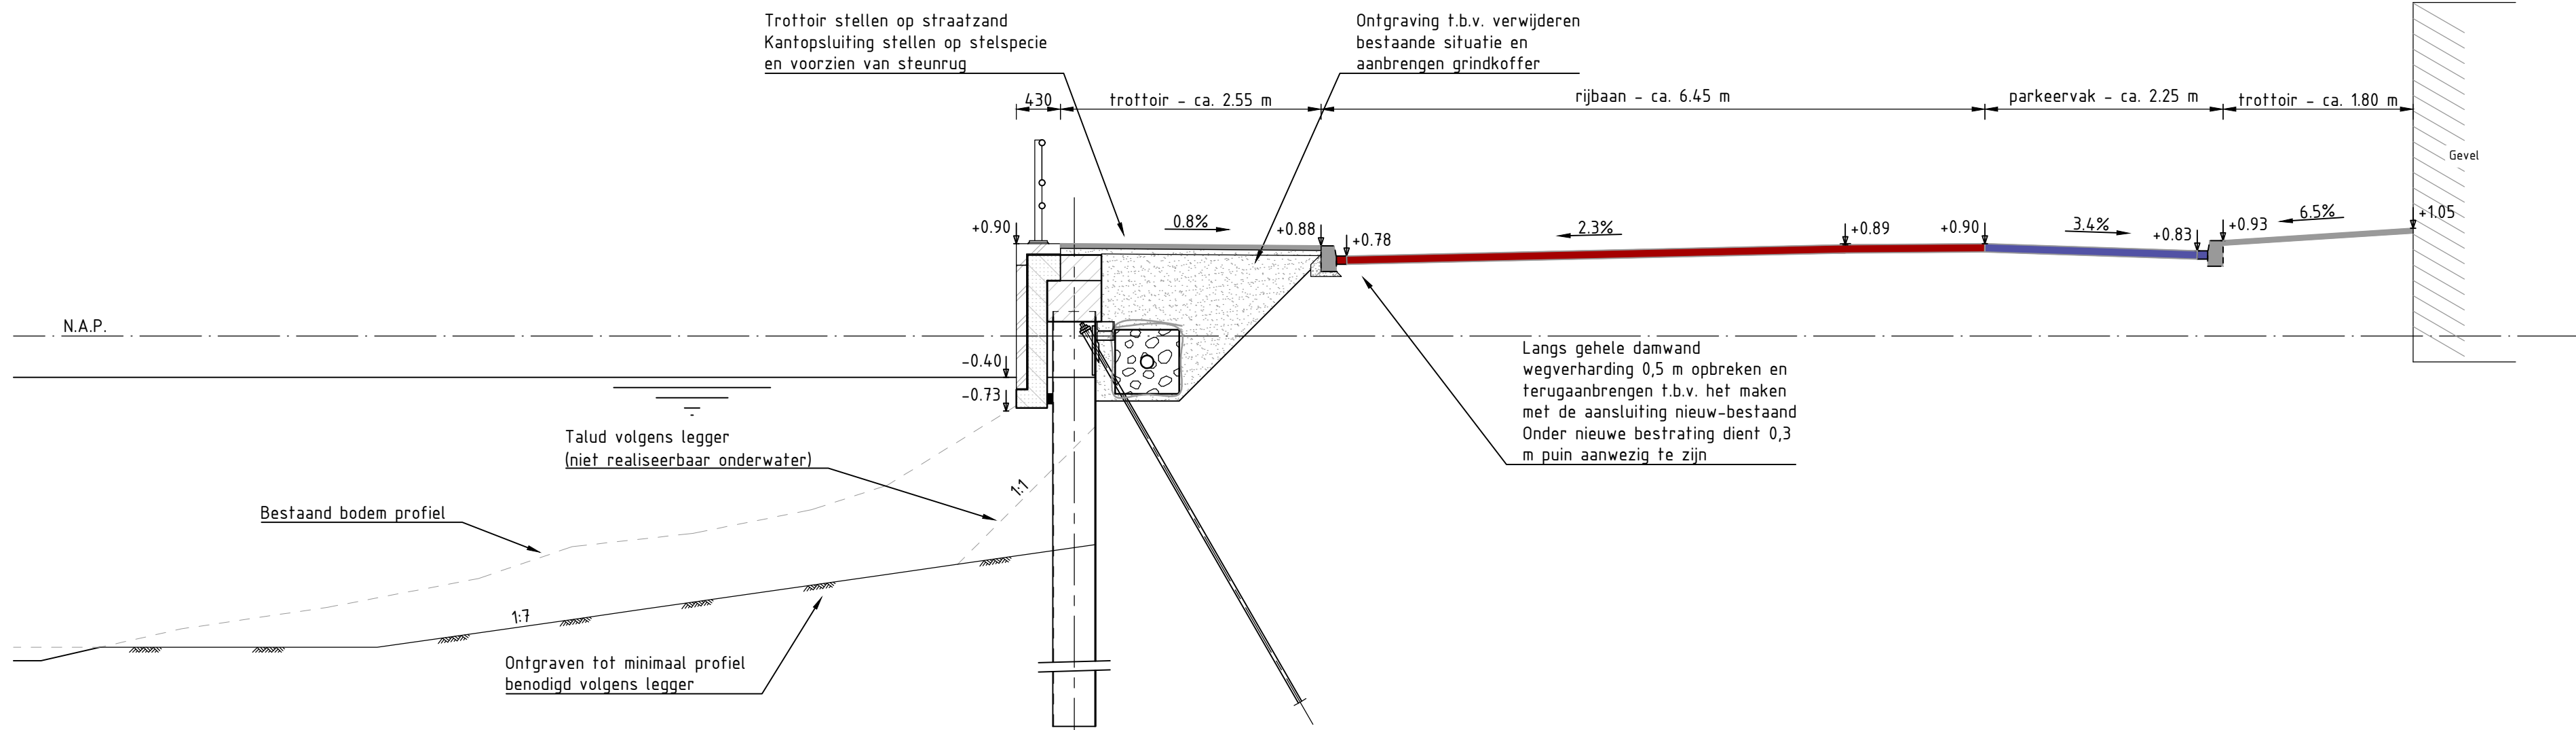

Nieuwe constructie doorsnede B


SCHAAL 1 : 50

VOOR AANBRENGEN DAMWAND. LOCATIE
KABELS EN LEIDINGEN IN KAART BRENGEN IN
ZOWEL X-, Y- ALS Z-RICHTING

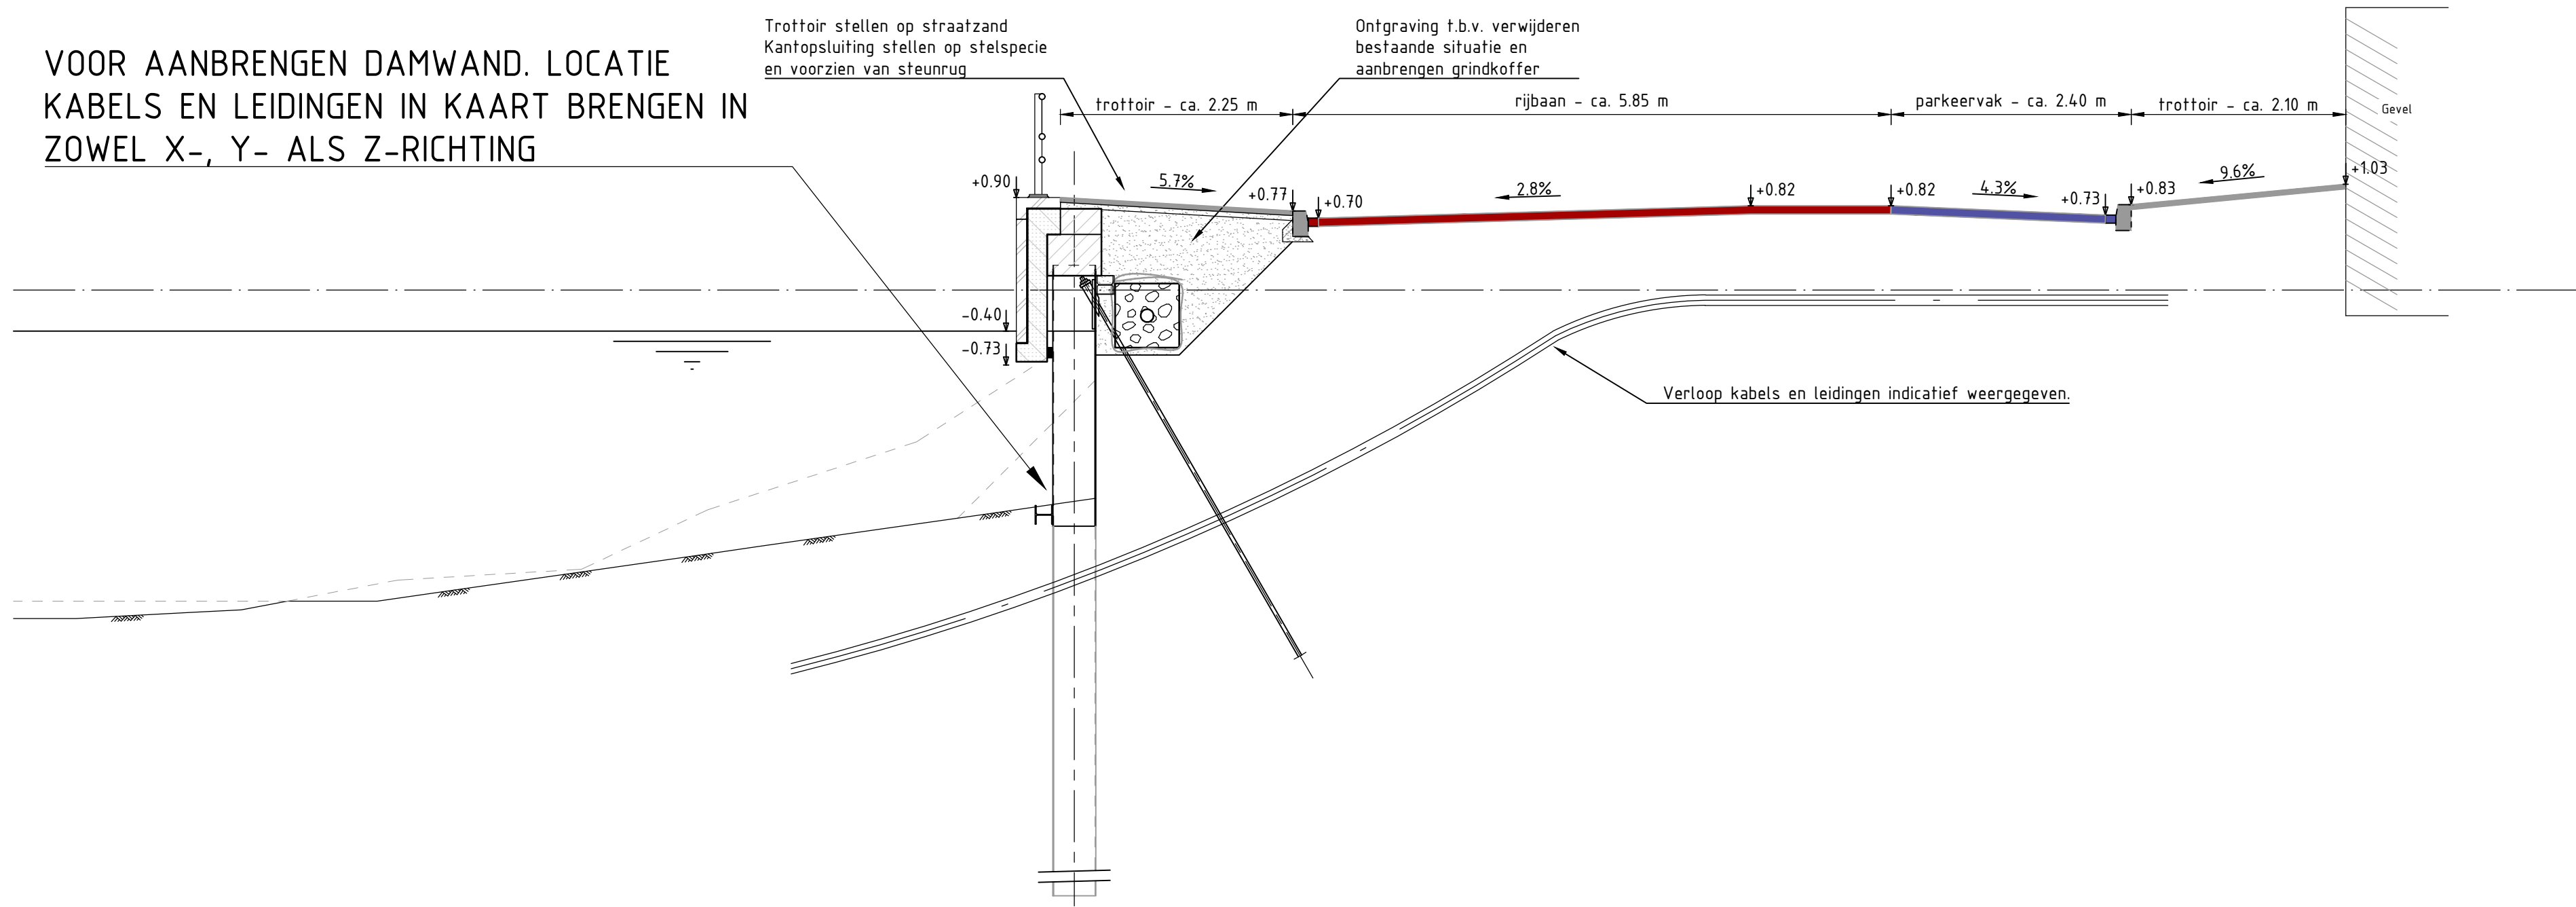

Nieuwe constructie doorsnede C

SCHAAL 1 : 50

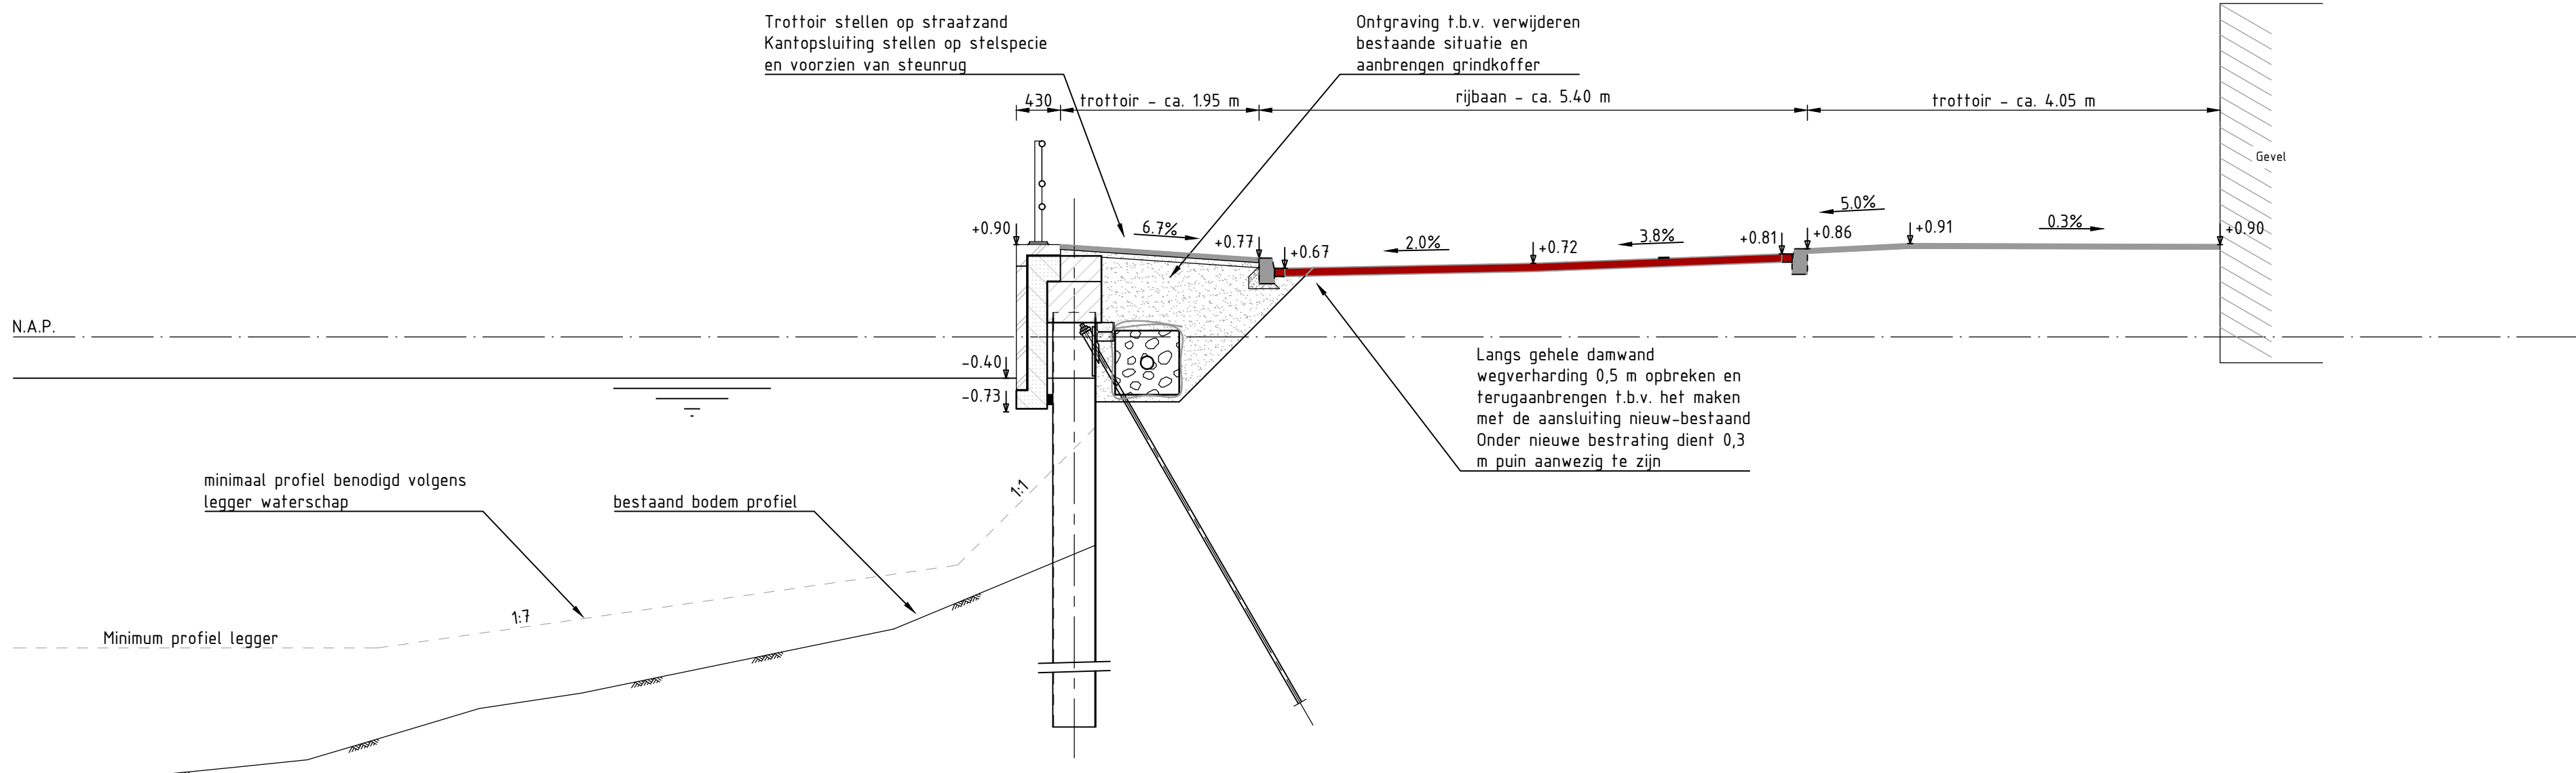


Nieuwe constructie doorsnede D

SCHAAL 1 : 50


Principe aanzicht (genomen direct achter hangschort) (onderzijde hangschort verloopt NIET)

SCHAAL 1 : 50

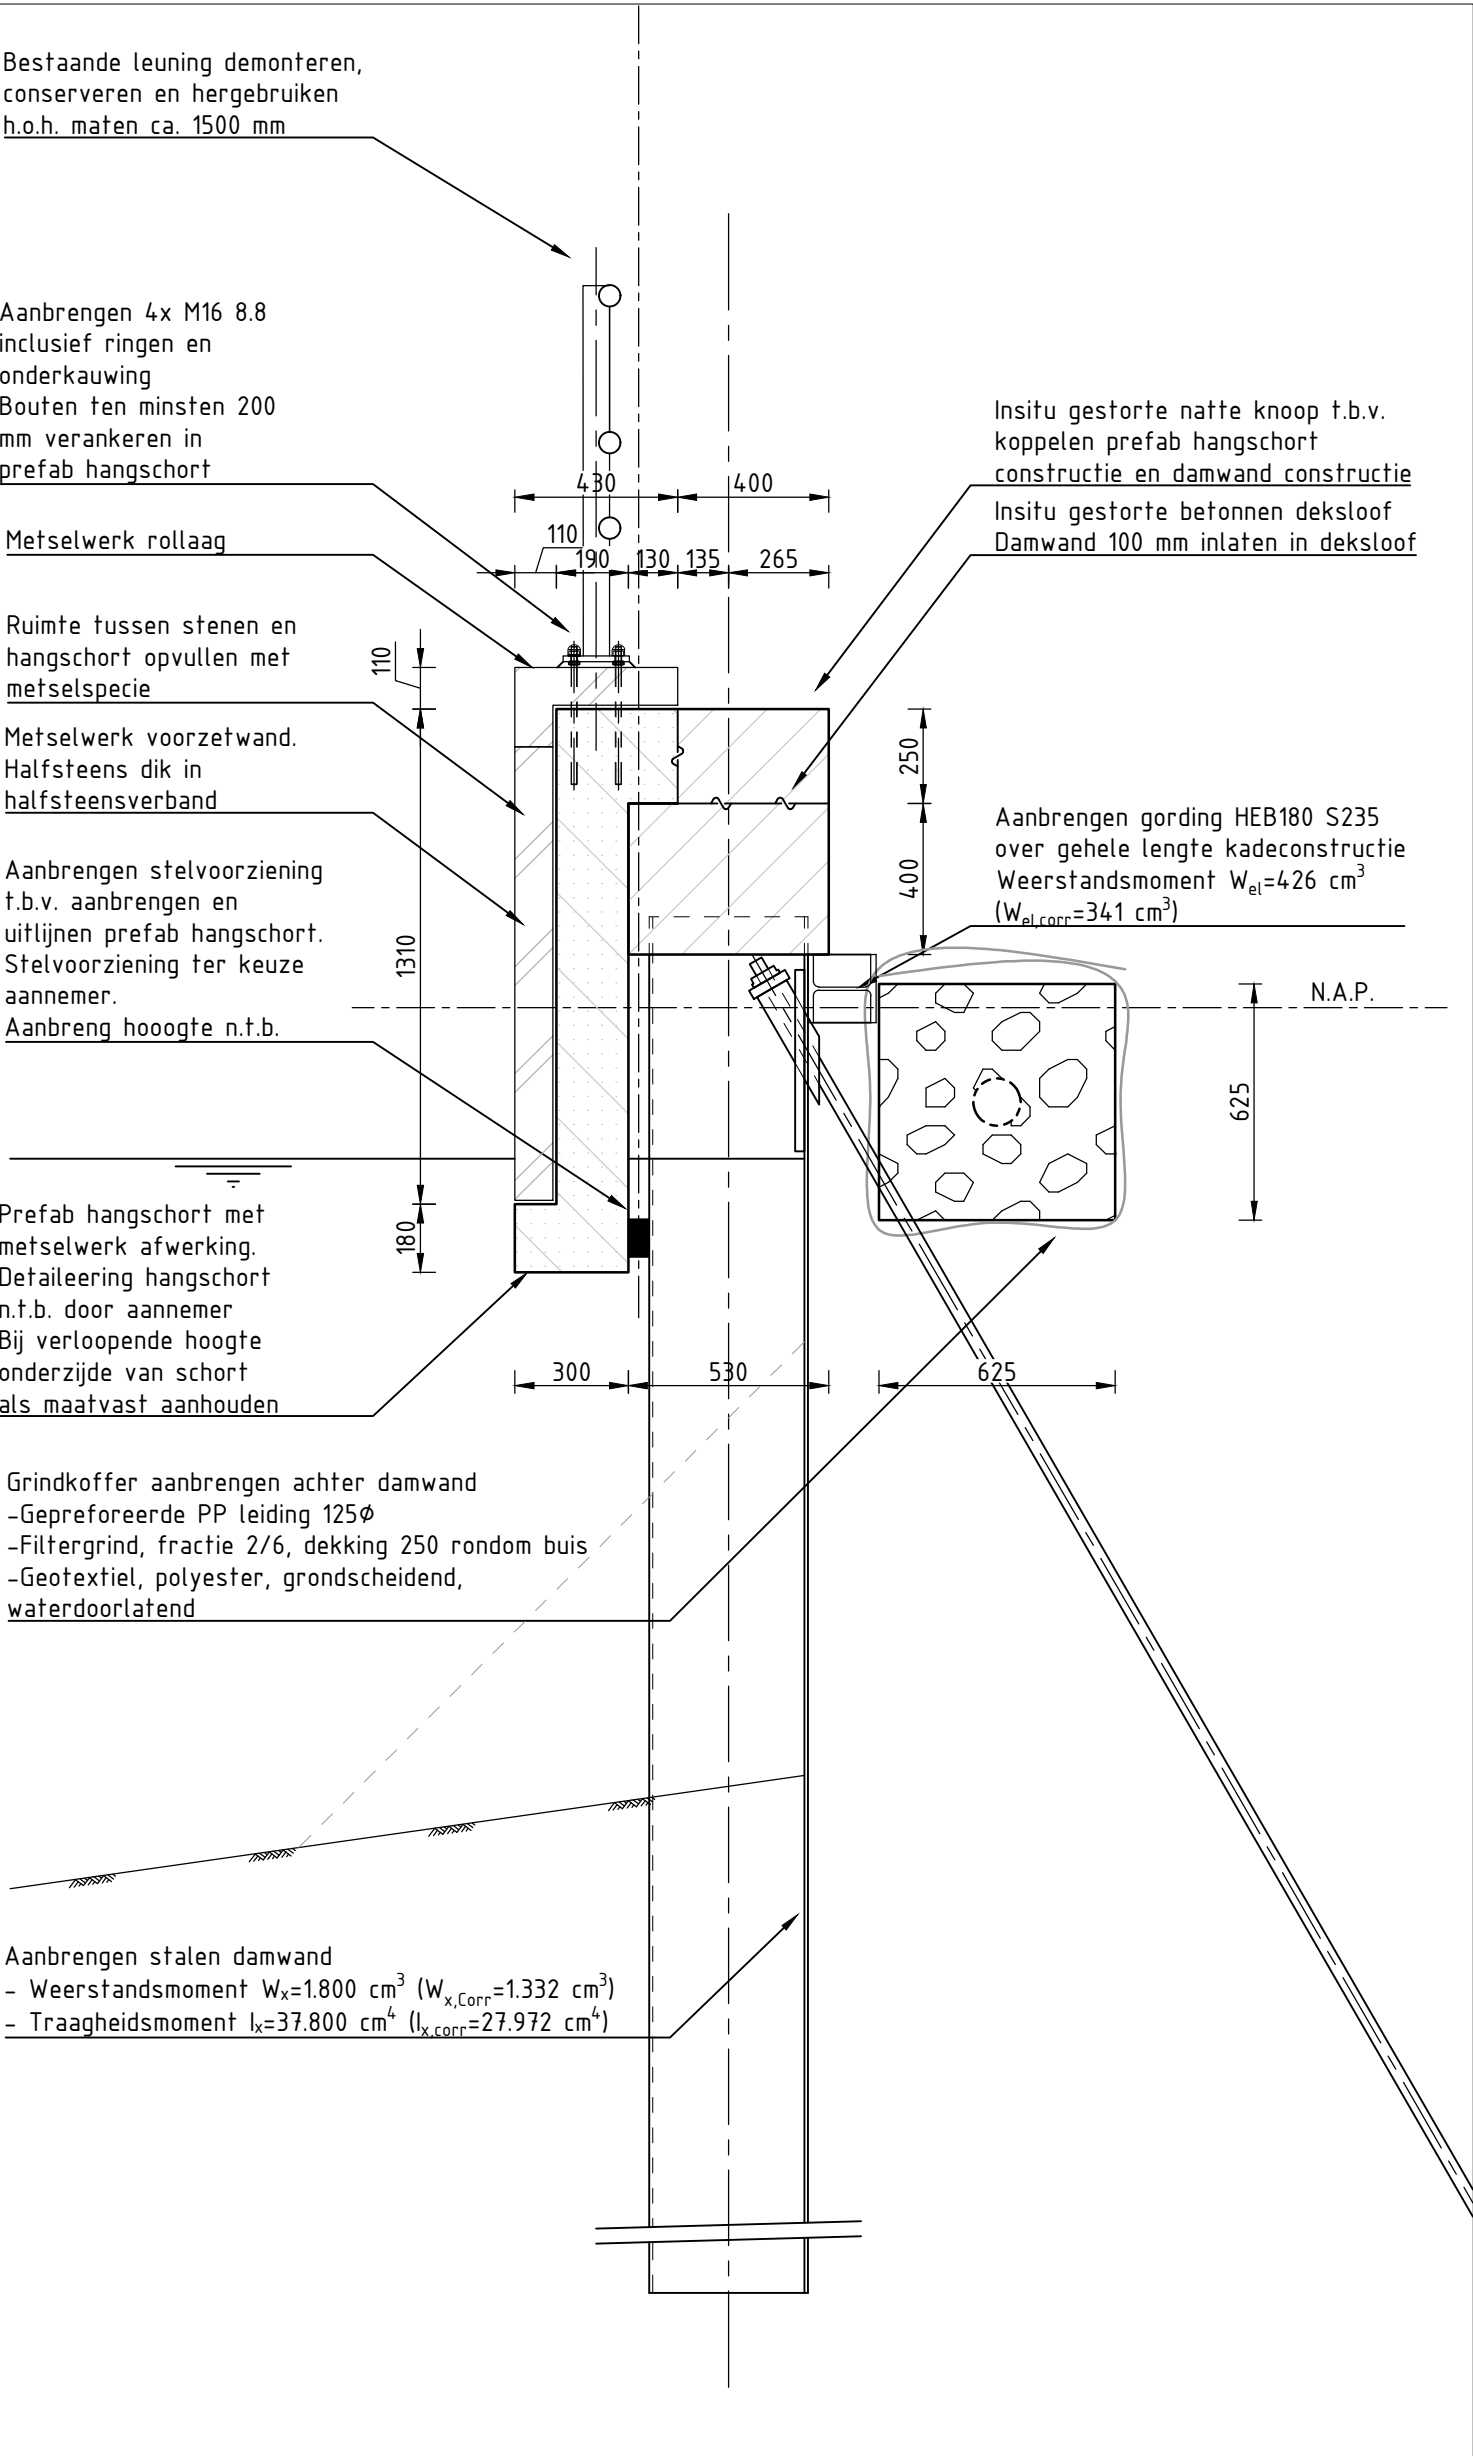


Principe doorsnede constructie ter plaatse lange damplanken

SCHAAL 1 : 20

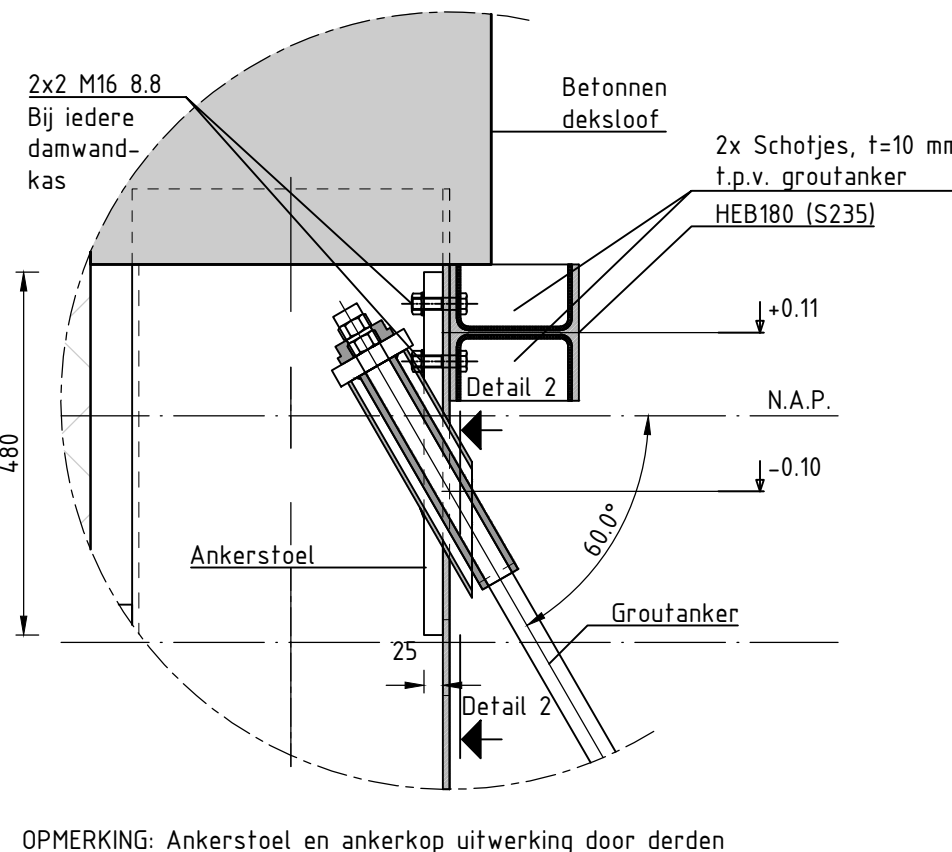


Principe detail 1: ankerkop

SCHAAL 1 : 10

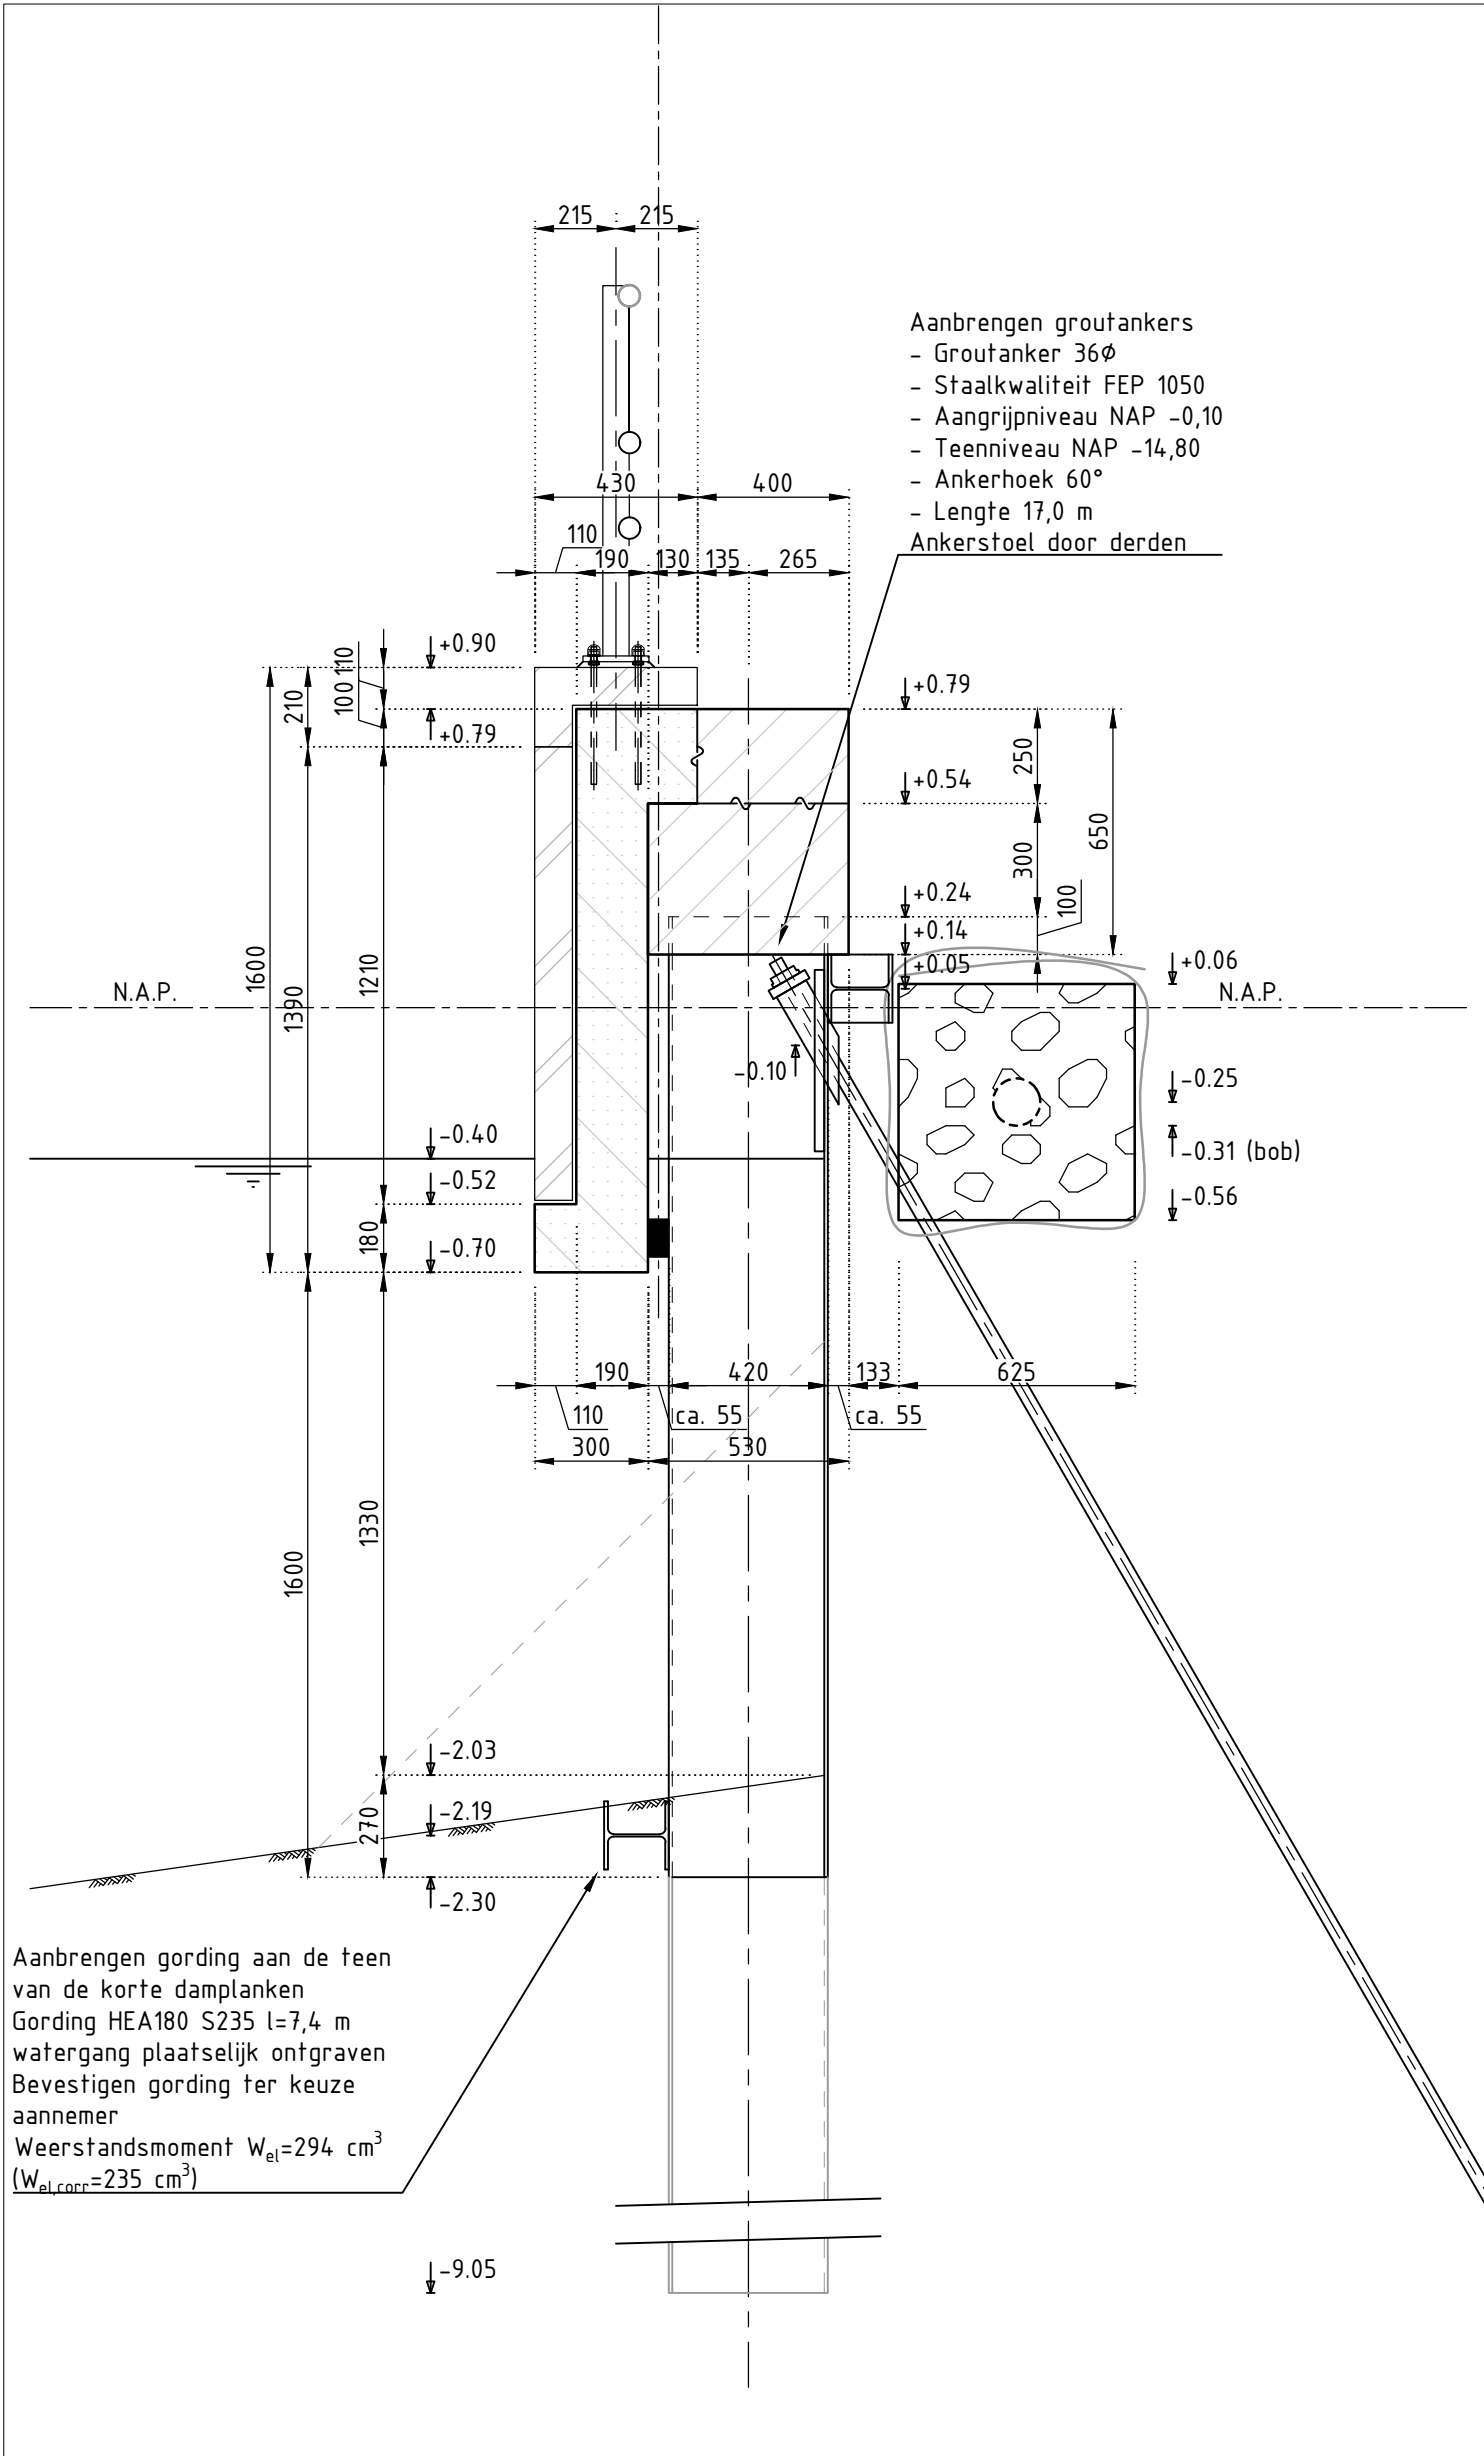

Principe doorsnede constructie ter plaatse kort damplanken

SCHAAL 1 : 20

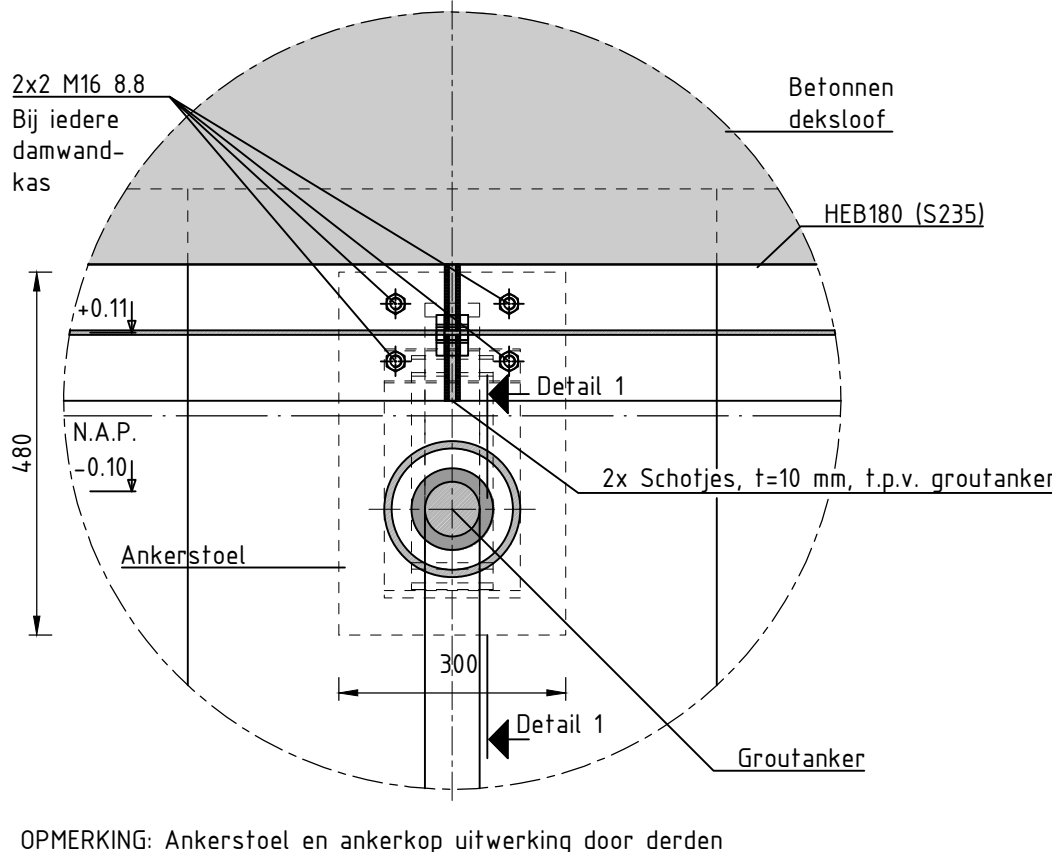


Principe detail 2: ankerkop

SCHAAL 1 : 10

- Algemene (specifieke) opmerkingen :
1. AAN DE LOCATIE VAN KABELS EN LEIDINGEN KUNNEN GEEN RECHTEN WORDEN ONTLEEND;
 2. Maten in millimeters, tenzij anders vermeld;
 3. Materiaalnamen in millimeters, tenzij anders vermeld;
 4. Peilmaten in meters t.o.v. N.A.P., tenzij anders vermeld;
 5. Diameters in millimeters, tenzij anders vermeld;
 6. Hoeken in booggraden (560° graden), tenzij anders vermeld;
 7. Coördinaten in het stelsel van de Rijksdriehoeksmeting (RD-Coördinaten) in meters, tenzij anders vermeld;
 8. Het ontwerp is gebaseerd op het gebruik van een A218-700 damwand profiel afwijken van het profiel kan tot gevolg hebben dat het ontwerp moet worden aangepast;
 9. Sterkteklasse damwanden S240 GP, tenzij anders vermeld;
 10. Sterkteklasse constructiestaal S235 JR, tenzij anders vermeld;
 11. Stalen verbindingsmiddelen klasse 8.8, tenzij anders vermeld;
 12. Stalen verbindingsmiddelen thermisch verzinkt, tenzij anders vermeld;
 13. Keeldoorsneden lasverbindingen a-5, tenzij anders vermeld;
 14. Vellingkanten 15x15 mm bij alle in zicht randen;
 15. Betondelen in het zicht: beton oppervlakte-beoordelingsklasse A;
 16. Onderzijde hangschort aanbrengen op één niveau

Legenda

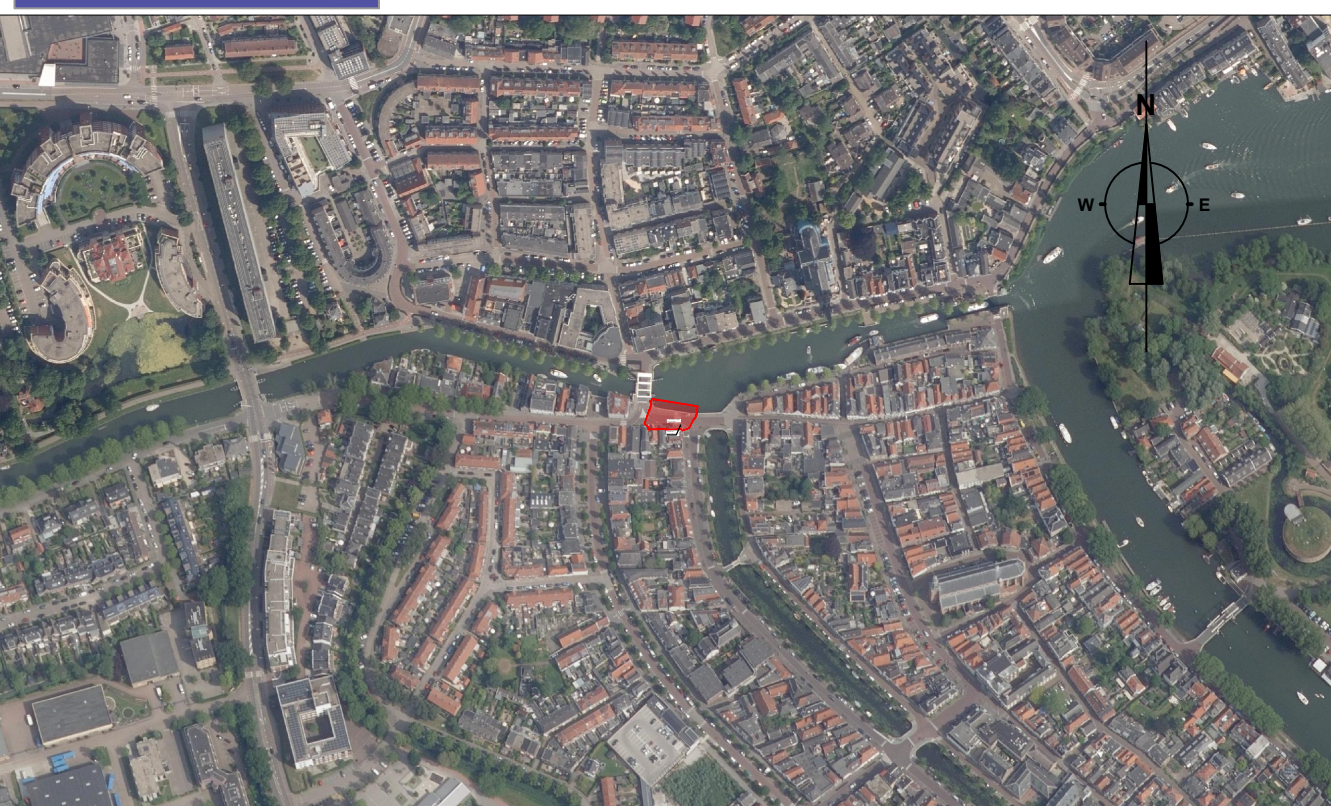

Overzicht

SCHAAL 1 : 5000

Rev.	Omschrijving	Bevallennummer	Gefab.	Gecontroleerd	Goedgekeurd	Datum
36551		n.v.t.	Gefab.	Gecontroleerd	PK	25-6-2021
36551	BE-NS-2-2	Status	DEFINITIEF	Schaal	zie tek.	Buissnummer
36551	BE-NS-2-2	Status	DEFINITIEF	Schaal	zie tek.	Buissnummer

Opdrachtgever:
Gemeente Amsterdam
Kadeconstructie Smal Weesp
Nieuwe constructie
Doorsneden, aanzichten en details

