


21-457918-B

Gemeente Zevenbergen, sectie N, nummer 459

Gemeente Klundert, sectie I, nummer 138

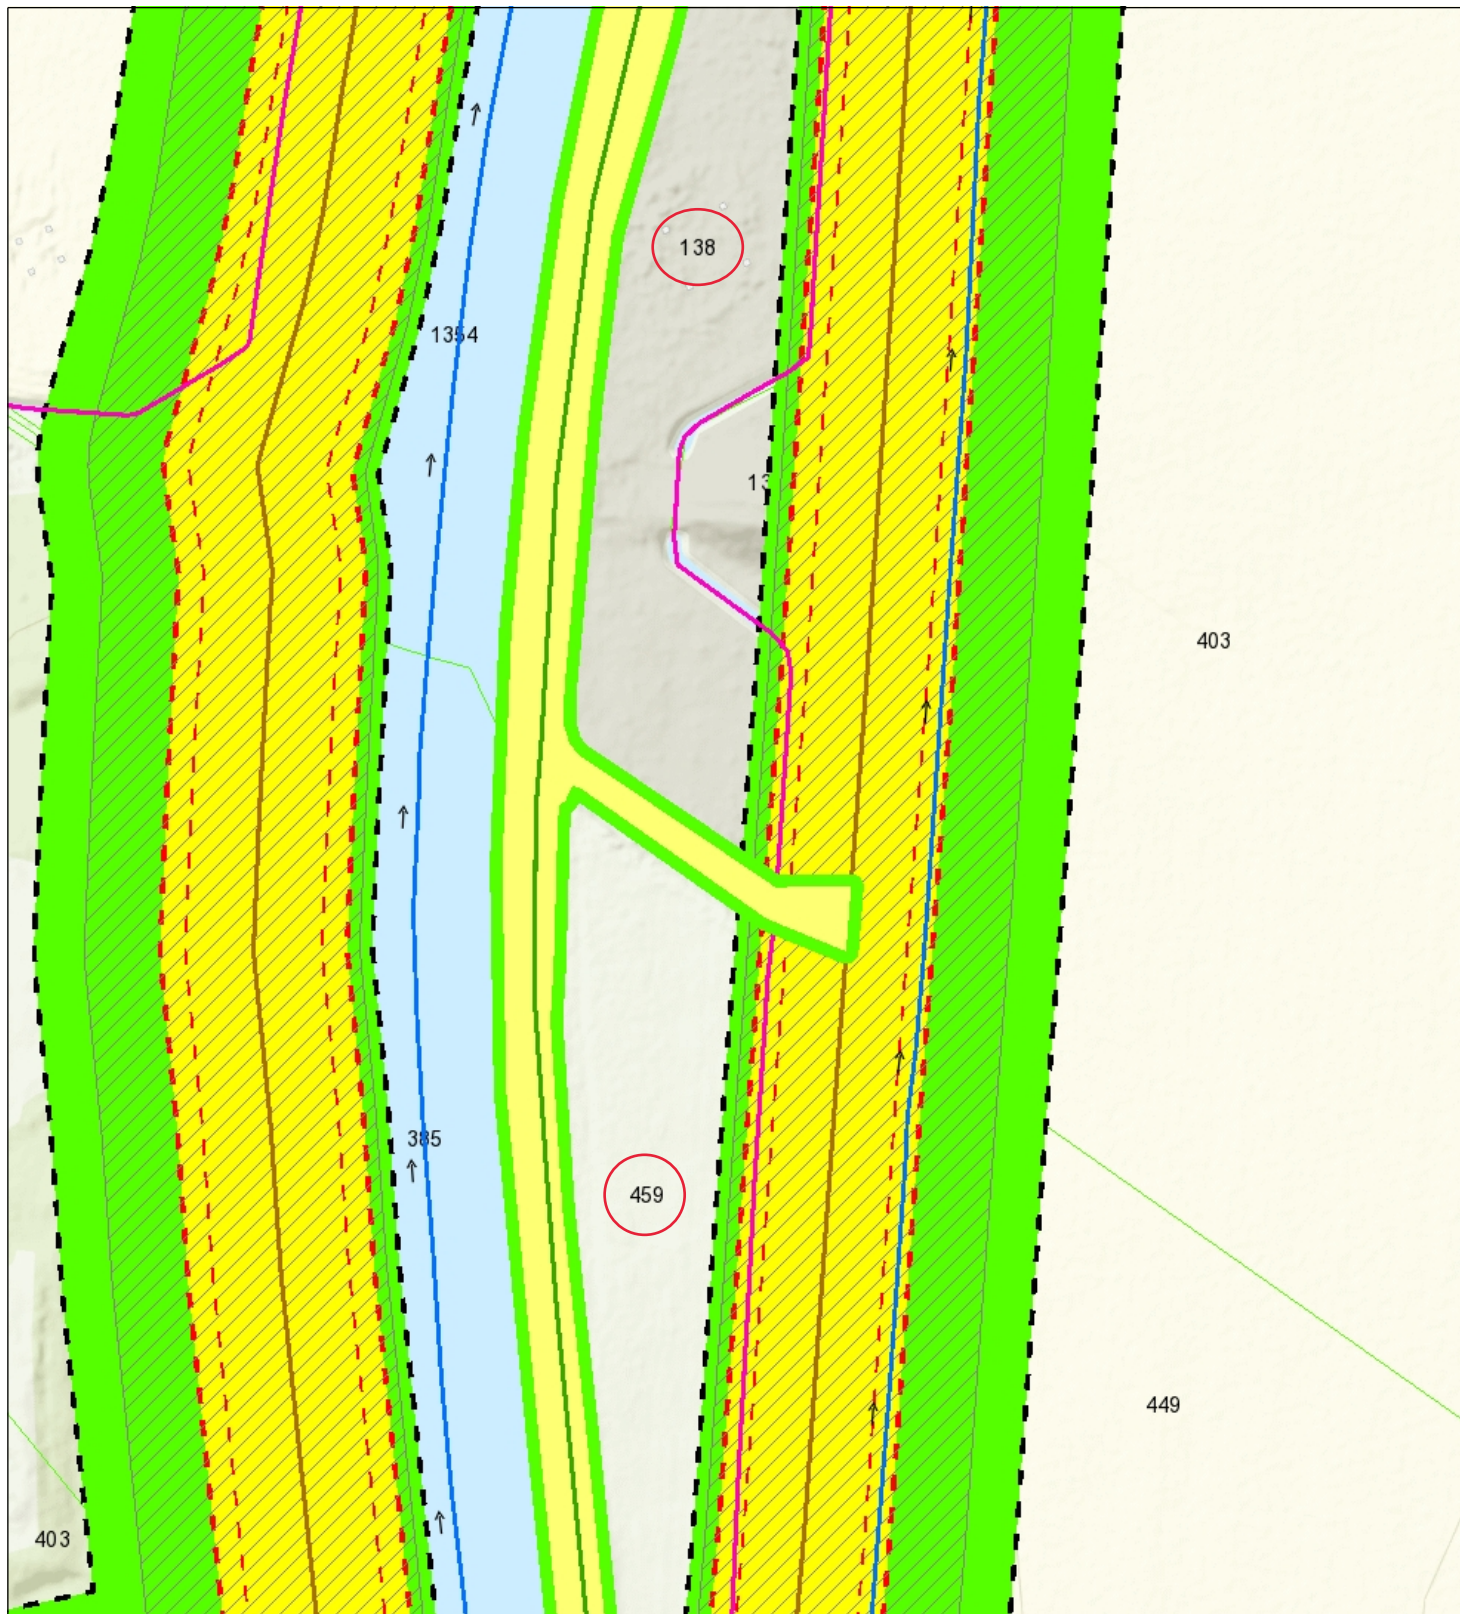

- Dwarsprofiel VIG LEG
- Overlappende waterkering VIG LEG
- Waterstaatwerk waterkering VIG LEG
- Bescherminingszone A waterkering VIG LEG
- Brug VIG LEG
- Overlappende waterkering VIG LEG

- LEG
- Categorie B waterloop VIG LEG
- Aangelande
- Afwijkende
- Afwijkende beschermingszone VIG LEG
- Overlappende waterkering VIG LEG



Waterschap
Brabantse Delta

Naam/Proces:

Datum: 24-09-2021

Formaat: A4

Schaal: 1:1,500

