




Overige waterkering VIG
LEG
Waterstaatwerk
waterkering VIG LEG
Beschermszone A
waterkering VIG LEG
Bergingsgebied VIG LEG
Categorie A waterloop VIG
LEG

- Afwijkend
- Categorie A waterloop VIG
LEG
- Boezem kering (vigerend
2012)
- Teenlijn (vigerend 2012)
- Profiel van vrije ruimte
(vigerend 2012)

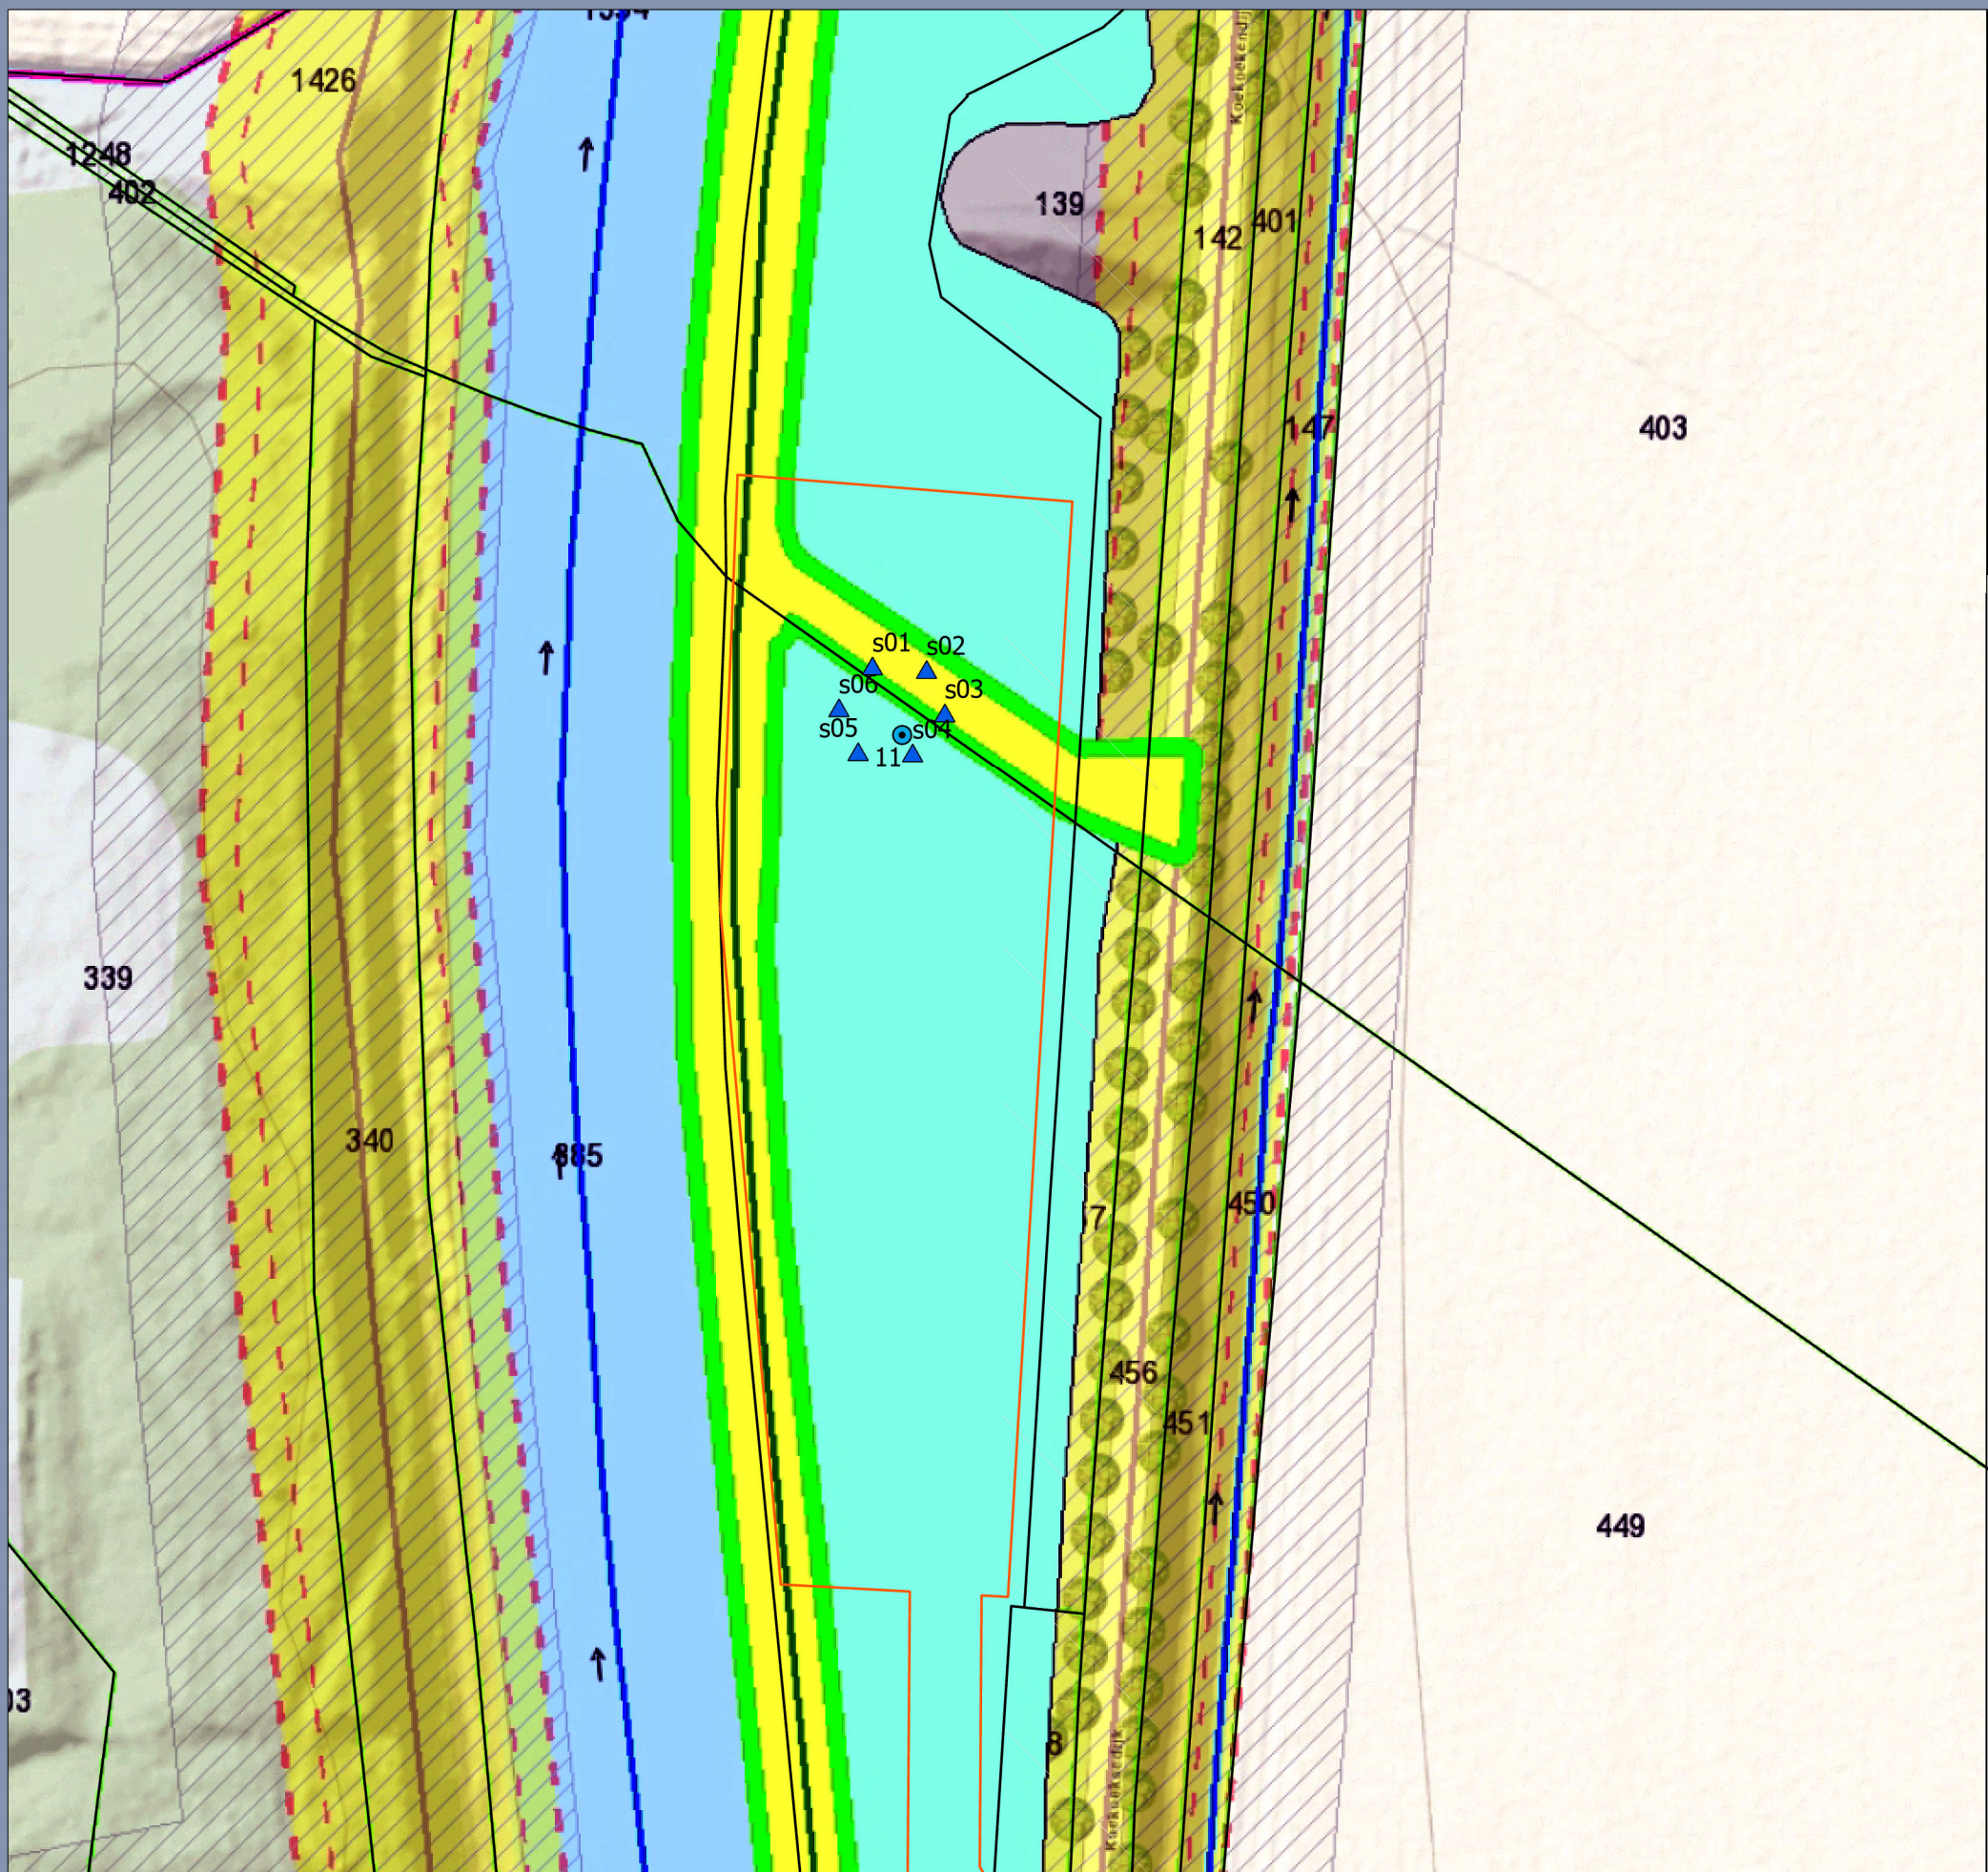


Naam/Proces:

Y. vd Elshout

Datum: 12-08-2021

Formaat: A4

Schaal: 1:1,500

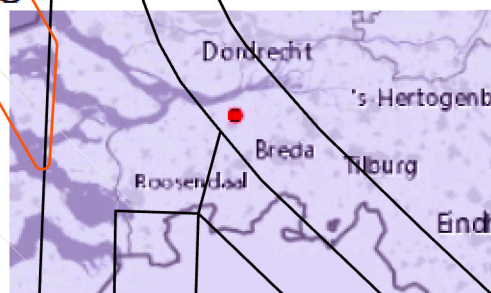

21-457918-C

Legenda

- Onderzoekslocatie
- Perceel
- Machinale sondering tot 40 m -mv
- Peilbuis tot 6,0 m -mv

Koekoekendijk waterkering + waterberging - Mast 1103
Zuid-West 380kV Oost Perceel 5

Opdrachtgever: TenneT TSO
Projectnummer: 51003064 (376116)

SWECO

Status: Definitief
Datum: 19-8-2021
Schaal: 1:1.000
Formaat: A3

Getekend: MS - Gecontroleerd: TW

0 10 20 30 40 50 60 meter

