




- Kategorie A waterloop VIG LEG
- Kategorie B waterloop VIG LEG
- Aangelande
- Afwijkend
- Kategorie A waterloop VIG LEG
- .

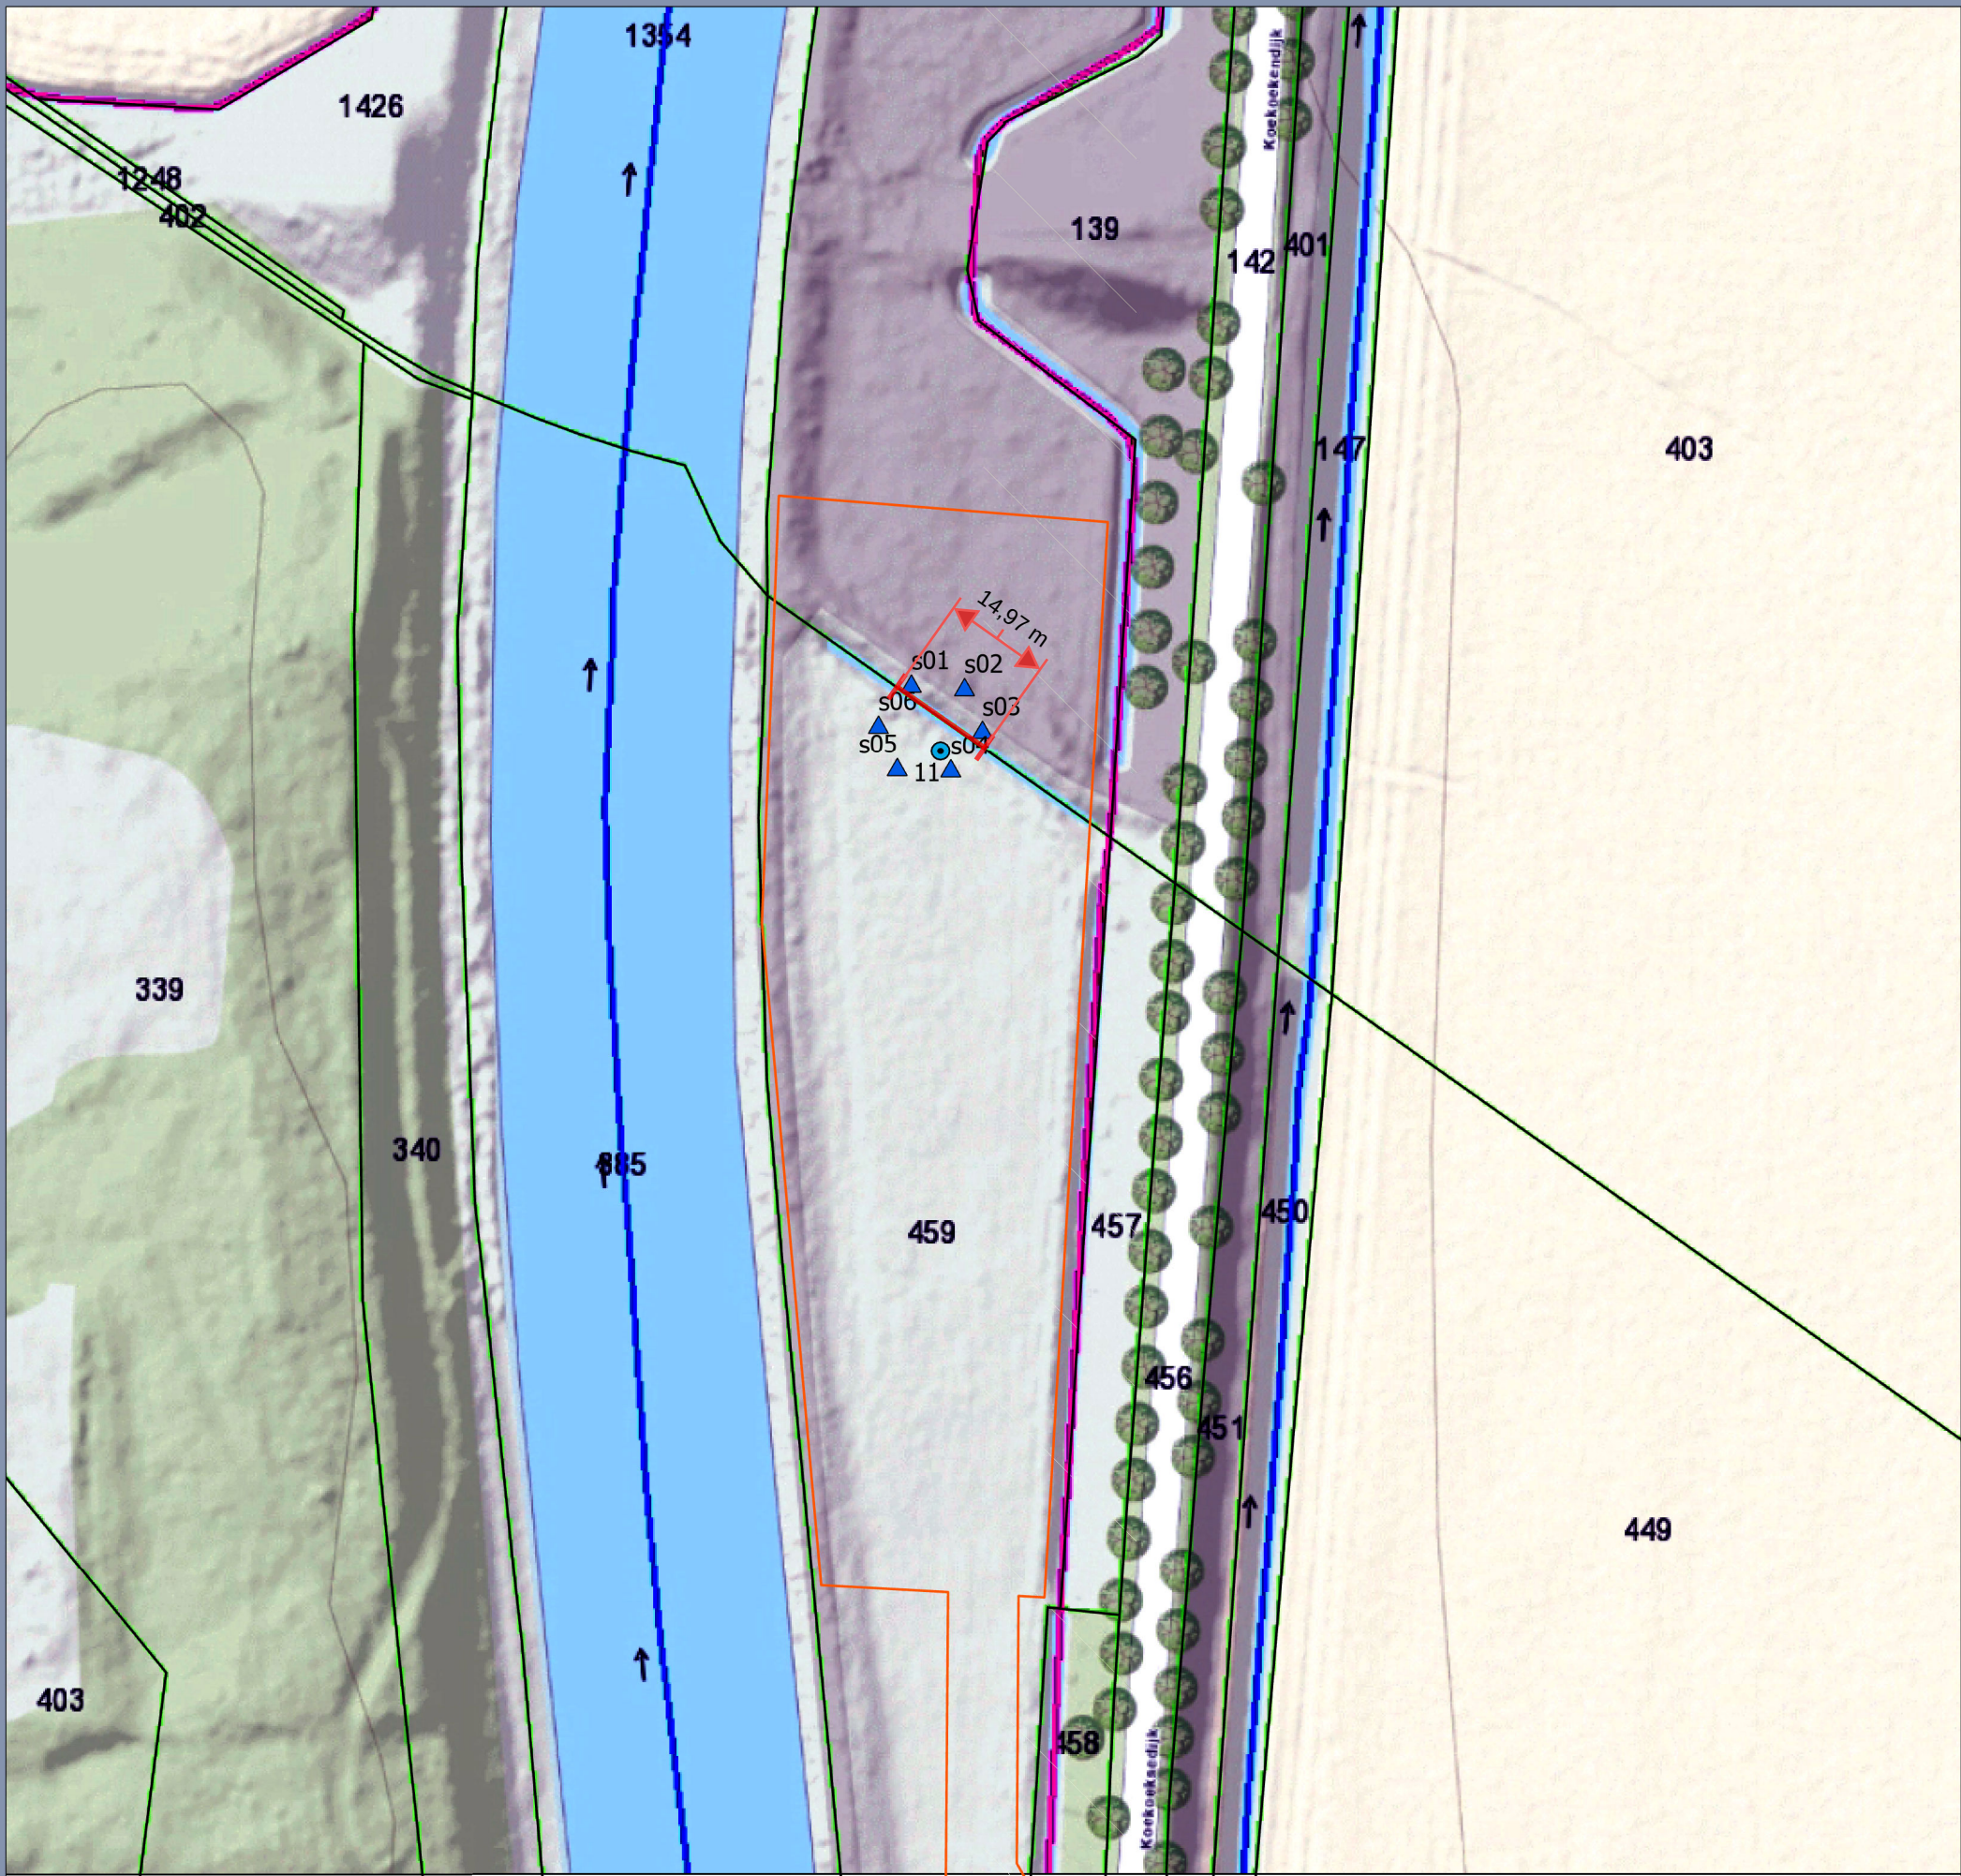


Naam/Proces:
Y. vd Elshout

Datum: 12-08-2021

Formaat: A4

Schaal: 1:1,500

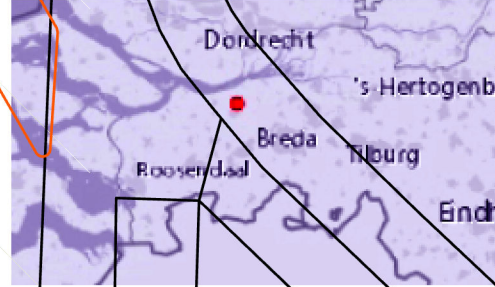

21-457918-D

Legenda

- Onderzoekslocatie
- Perceel
- ▲ Machinale sondering tot 40 m -mv
- Peilbuis tot 6,0 m -mv

**Koekoekendijk watergangen - Mast 1103
Zuid-West 380kV Oost Perceel 5**

Opdrachtgever: TenneT TSO
Projectnummer: 51003064 (376116)



Status: Definitief
Datum: 19-8-2021
Schaal: 1:1.000
Formaat: A3

Getekend: MS - Gecontroleerd: TW
10,3 m

