


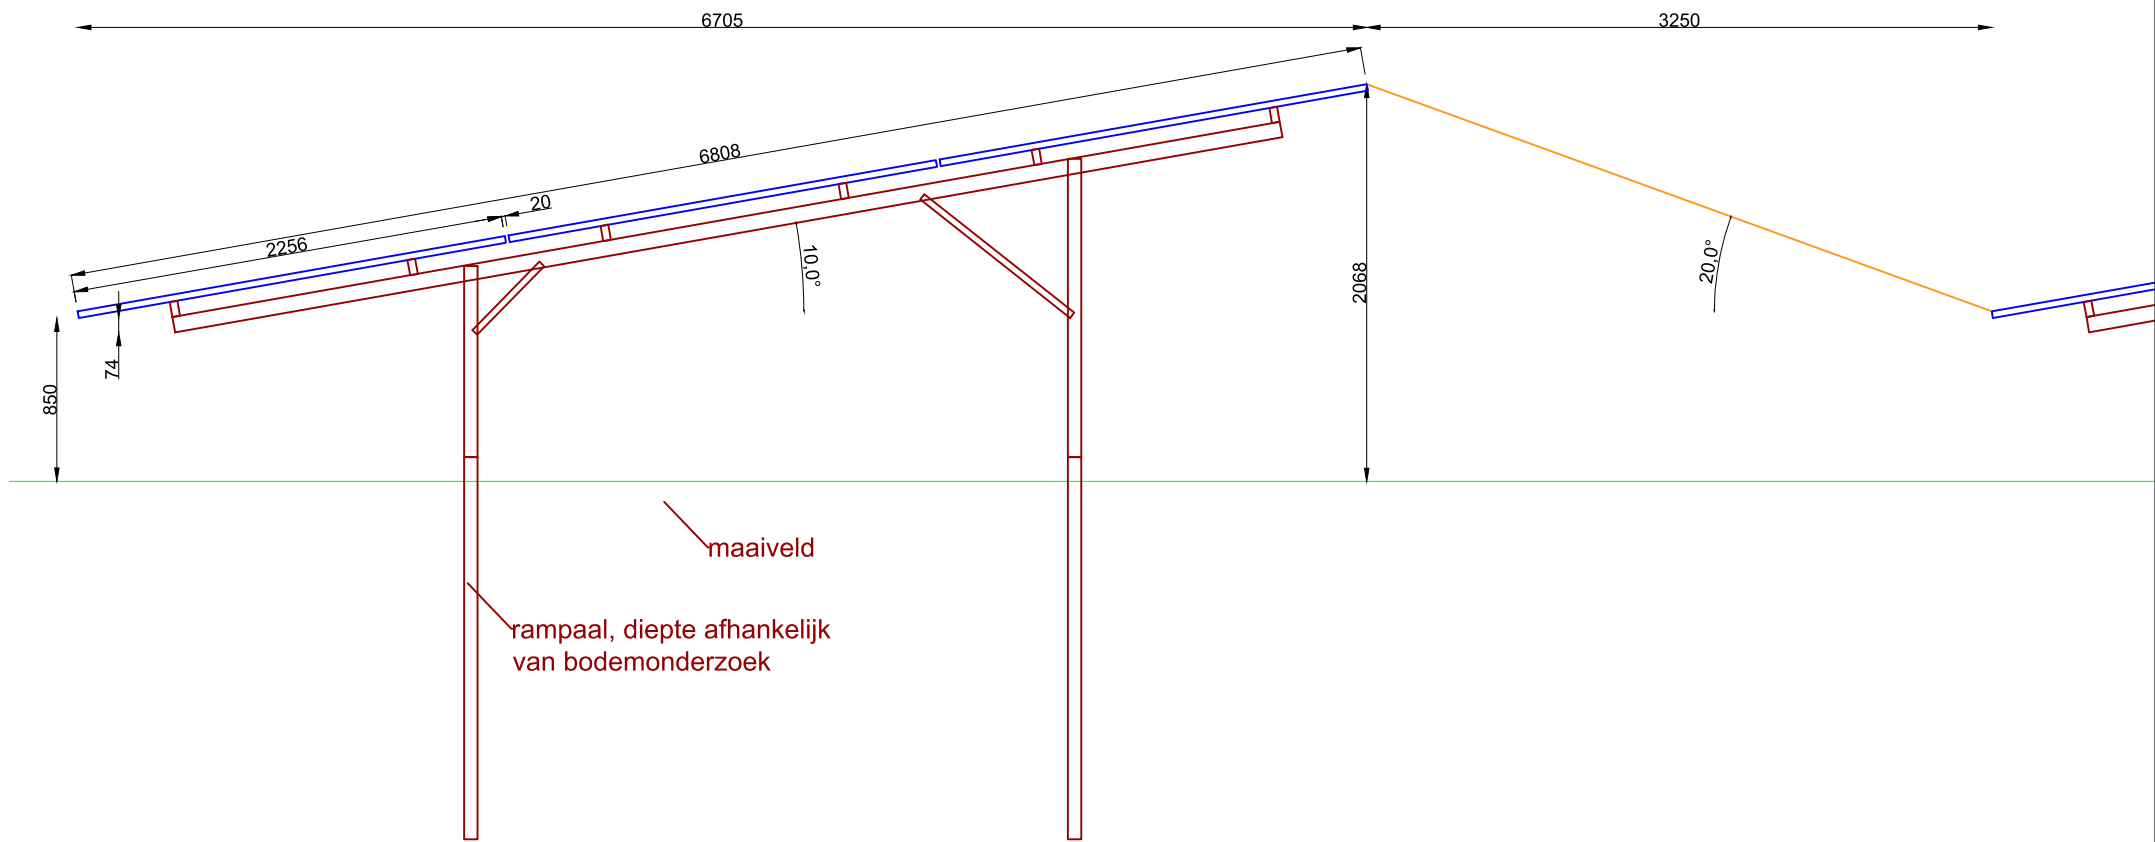

R08	hoogte aangepast CRM nummer aangepast	RB	20210616
R07	Omvormers verplaatst naar module rijen	RB	20210531
R06	Aanpassing layout ivm omgevingsvergunning	RB	20210526
R05	Hoogte montage systeem aangepast	RB	20210430
R04	Trafo geplaatst	RB	20210414
REV:	DESCRIPTION:	BY:	DATE:

TITLE:	Aanzicht montagesysteem concept		
	GENERAL OVERVIEW		
PROJECT ADDRESS:	Molenweg NL - Halle		

PROJECT:	Zonnepark Halle Molenweg Halle		
FORMAT:	SCALE:	UNITS:	PROJECT NO:
A#	1	METERS	168418
DRAWING NO:		PR_300-BAL	

EPC-CONTRACTOR:	IZEN International N.V.		
	Hoeksken 56 2275 Lille, Belgium +32 (0)14 55 83 19 info@izen.be / www.izen.eu		
CUSTOMER:	Smart Energy Development		